

LEGENDA

Scala cromatica dei livelli sonori

- <math>< 35\text{ dB}</math>
- 35 - 40 dB
- 40 - 45 dB
- 45 - 50 dB
- 50 - 55 dB
- 55 - 60 dB
- 60 - 65 dB
- 65 - 70 dB
- 70 - 75 dB
- 75 - 80 dB
- > 80 dB

Barriera Antirumore
Barriera a cura altro Appalto


Identificativo Ricettore

- Ricettore
- Ricettore Industriale
- Ricettore sensibile

Fasce di pertinenza acustica ferroviaria D.P.R. 18 / 11 / 1998 n. 459

- Fascia A (0 - 100 m per lato da binario esterno)
- Fascia B (100 - 250 m per lato da binario esterno)
- Fascia C (250 - 300 m per ambito di studio Zonizzazione Acustica)
- Fascia per strada concorsuale

Fasce di pertinenza acustica infrastrutture stradali concorsuali D.P.R. 30/03/2004 n. 142

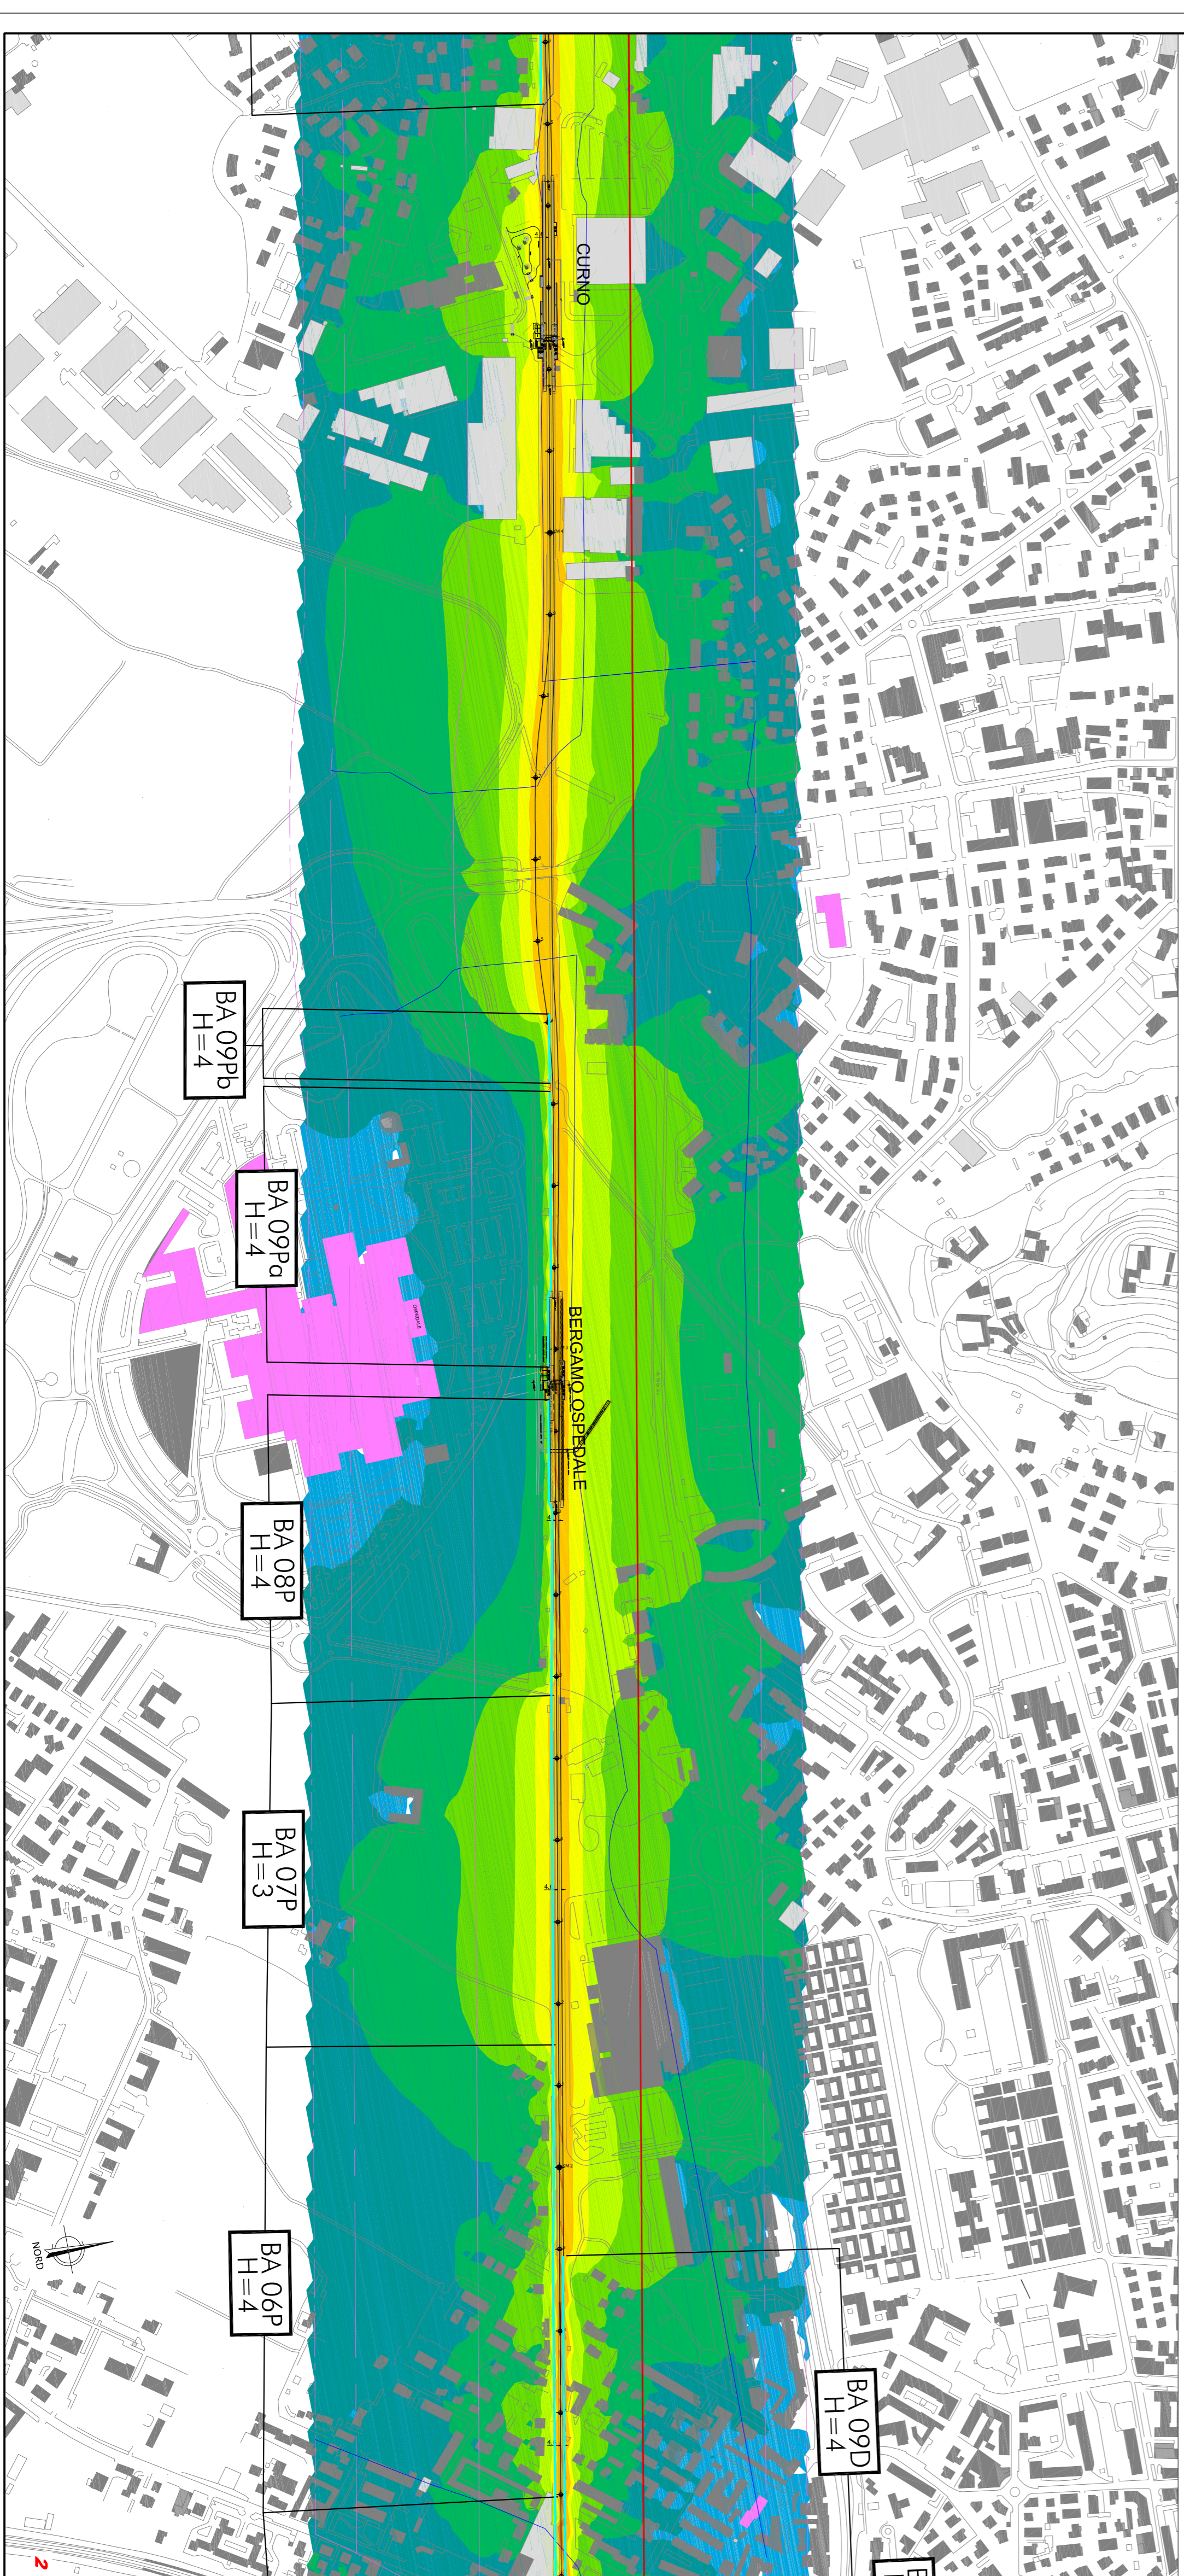

COMMITTENTE: **RFI**
GRUPPO FERROVIARIA ITALIANA

PROGETTAZIONE: **ITALFERR**
GRUPPO NAVECCHI DELLA BIOMIA ITALIANA

U.O. ARCHITETTURA AMBIENTE E TERRITORIO
S.O. AMBIENTE

PROGETTO DEFINITIVO

RADDOPPIO PONTE SAN PIETRO-BERGAMO-MONTELLO
LOTTO 2: PRG PONTE S. PIETRO E RADDOPPIO DELLA LINEA
DA CURNO A BERGAMO
STUDIO ACUSTICO

Mappa acustica notturna post operam post mitigazione 1/2

SCALA: 1:5000

COMMESSA	LOTTO	FASE	ENTE	TIPO DOC.	OPERADISCIPLINA	PROGR.	REV.																				
N B I R	0 2	D	2 2	N 5	I M O 0 4	0 1 1	A																				
<p>Revisioni:</p> <table border="1"> <thead> <tr> <th>Rev.</th> <th>Descrizione</th> <th>Realizzato</th> <th>Data</th> <th>Verificato</th> <th>Data</th> <th>Approvato</th> <th>Data</th> <th>Autorizzato</th> <th>Data</th> </tr> </thead> <tbody> <tr> <td>A</td> <td>Missiva integrativa NITE - Commissione Ricerca NVMS</td> <td></td> <td>Lugli 2011</td> <td></td> <td>Lugli 2011</td> <td></td> <td>Lugli 2011</td> <td></td> <td></td> </tr> </tbody> </table>								Rev.	Descrizione	Realizzato	Data	Verificato	Data	Approvato	Data	Autorizzato	Data	A	Missiva integrativa NITE - Commissione Ricerca NVMS		Lugli 2011		Lugli 2011		Lugli 2011		
Rev.	Descrizione	Realizzato	Data	Verificato	Data	Approvato	Data	Autorizzato	Data																		
A	Missiva integrativa NITE - Commissione Ricerca NVMS		Lugli 2011		Lugli 2011		Lugli 2011																				
<p>PER EMISSIONI ITALFERR S.p.A. Dot.Lsa Carolina Ercolessi S.O. Ambiente</p>																											
<p>FILE: N81R02225819M00304011A.dwg</p>																											