


- LEGENDA DELLE UNITA' GEOLOGICHE**
- (N) Depositi antropici
 - SUCCESSIONE CONTINENTALE NEOGENICO-QUATERNARIA
 - (OR) Gruppo della Motta: Ghiaie con intercalari, sabbiose (dep. alluvionali) e argille, limi (dep. lacustri)
 - LITOFACIES DEI DEPOSITI
 - Depositi fluvio-glaciali eterogenei e terreno vegetale
 - Depositi fluvio-glaciali grossolani:
 - Ghiaie
 - Ghiaie, ghiaie sabbiose, sabbie ghiaiose
 - Ghiaie in matrice limoso-argillosa
 - Depositi fluvio-glaciali fini:
 - Sabbie argillose e Argille sabbiose
 - Argille limose e limi argillosi
 - Materiali litoidi:
 - Conglomerati
 - Limite stratigrafico
 - Superficie di falda ottenuta dai valori minimi di soggiacenza
- SONDAGGI GEOGNOSTICI**
- L1-Sx Sondaggi ITALFERR 2019
 - Indagini MASW ITALFERR 2019
 - Indagini di tomografia sismica ITALFERR 2019

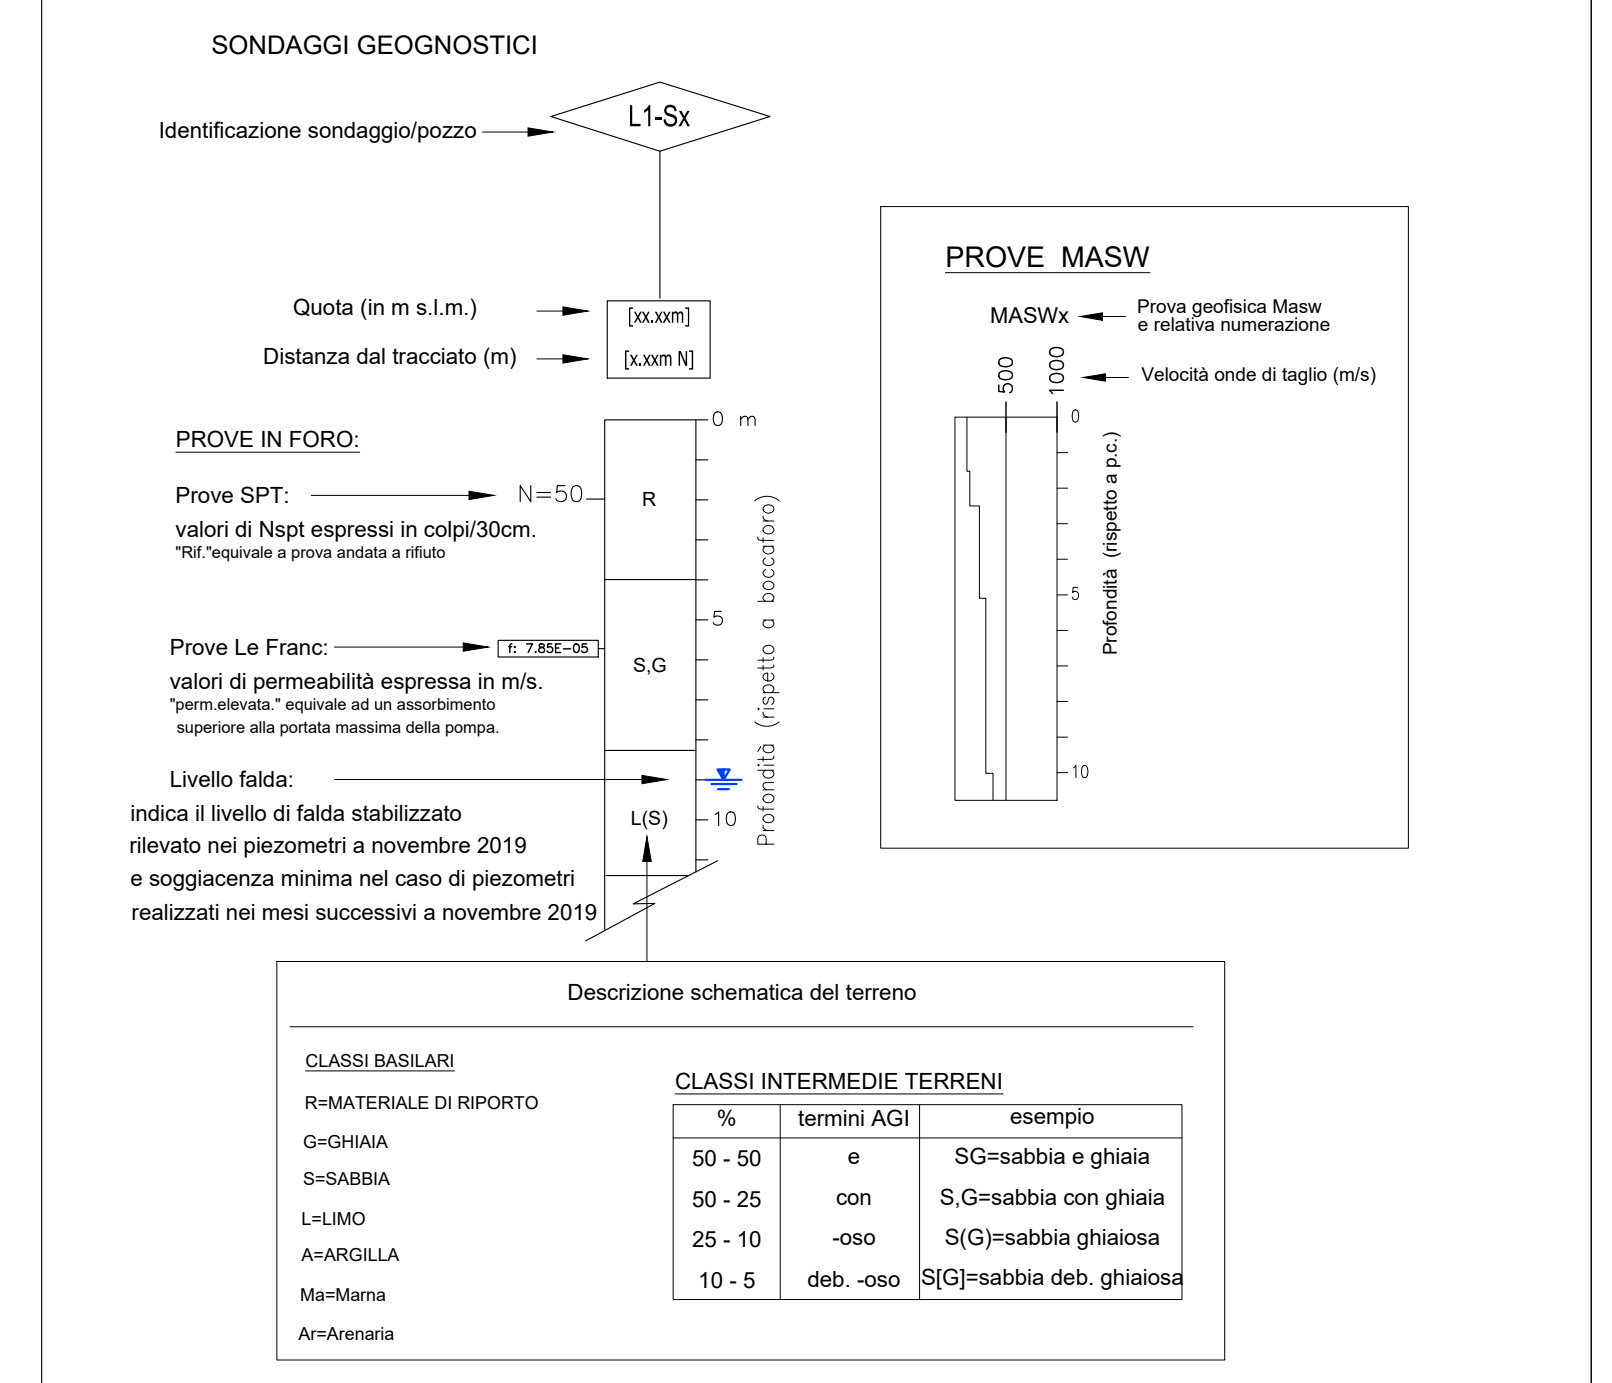

COMMITTENTE: **RFI** GRUPPO FERROVIE DELLO STATO ITALIANO

PROGETTAZIONE: **ITALFERR** GRUPPO FERROVIE DELLO STATO ITALIANO

CUP: J64H17000140001

S.O. GEOLOGIA TECNICA DELL'AMBIENTE E DEL TERRITORIO

PROGETTO DEFINITIVO

RADDOPPIO PONTE S.PIETRO - BERGAMO - MONTELLO

LOTTO 9: Opere Civili e Impianti Tecnologici di Piazzale per il completamento del raddoppio della linea Ponte SP – Bergamo e per lo spostamento provvisorio della linea Treviglio - Bergamo

VI04 - VIADOTTO VIA DEI CANIANA
 PROFILO GEOLOGICO

SCALA: 1:100

Rev.	Descrizione	Redatto	Verificato	Approvato	Data	Autore/Verif.	Data
A		F. Spini	F. Spini	M. Pedregali	Marzo 2022	M. Pedregali	Marzo 2022

n. Emb.: