


Finestra 1

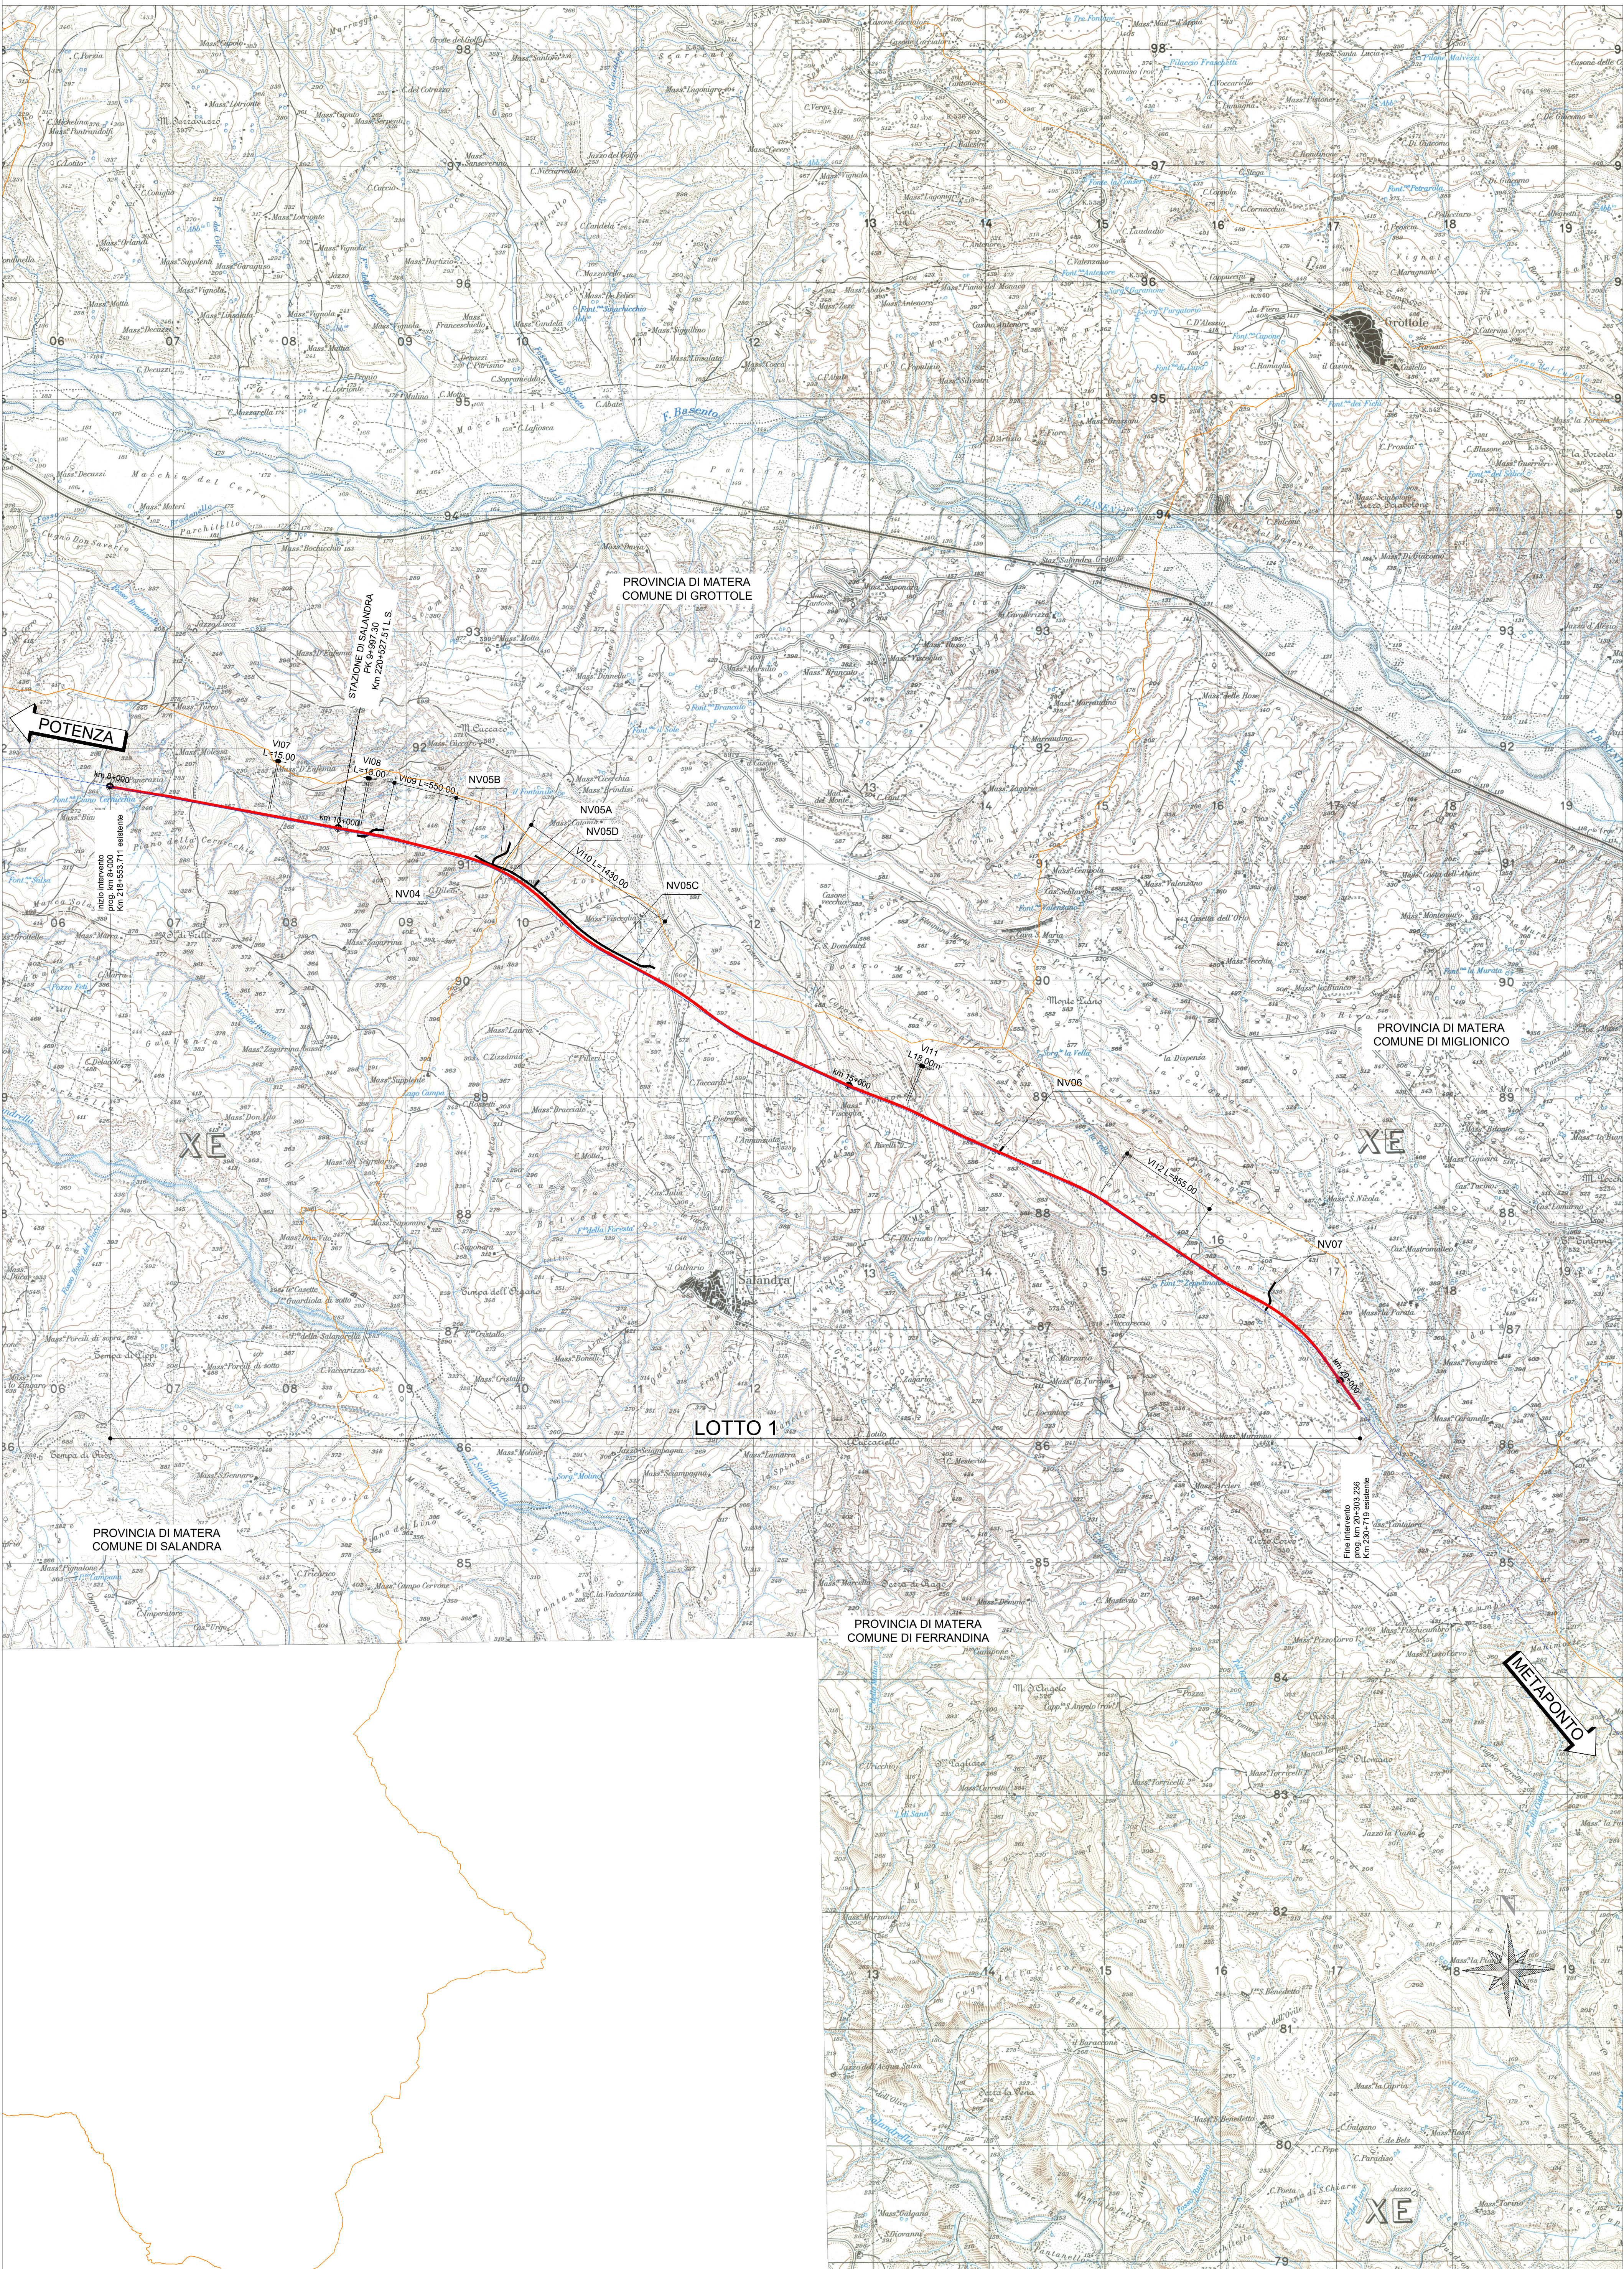


Finestra 2



LEGENDA

- FERROVIE ESISTENTI
- FERROVIA DI PROGETTO
- VIABILITA' DI PROGETTO
- NORD
- DIREZIONI
- LIMITE COMUNALE
- IDENTIFICATIVO OPERA FERROVIARIA
- IDENTIFICATIVO VIABILITA' (dove xx è un progressivo numerico)

KEYPLAN

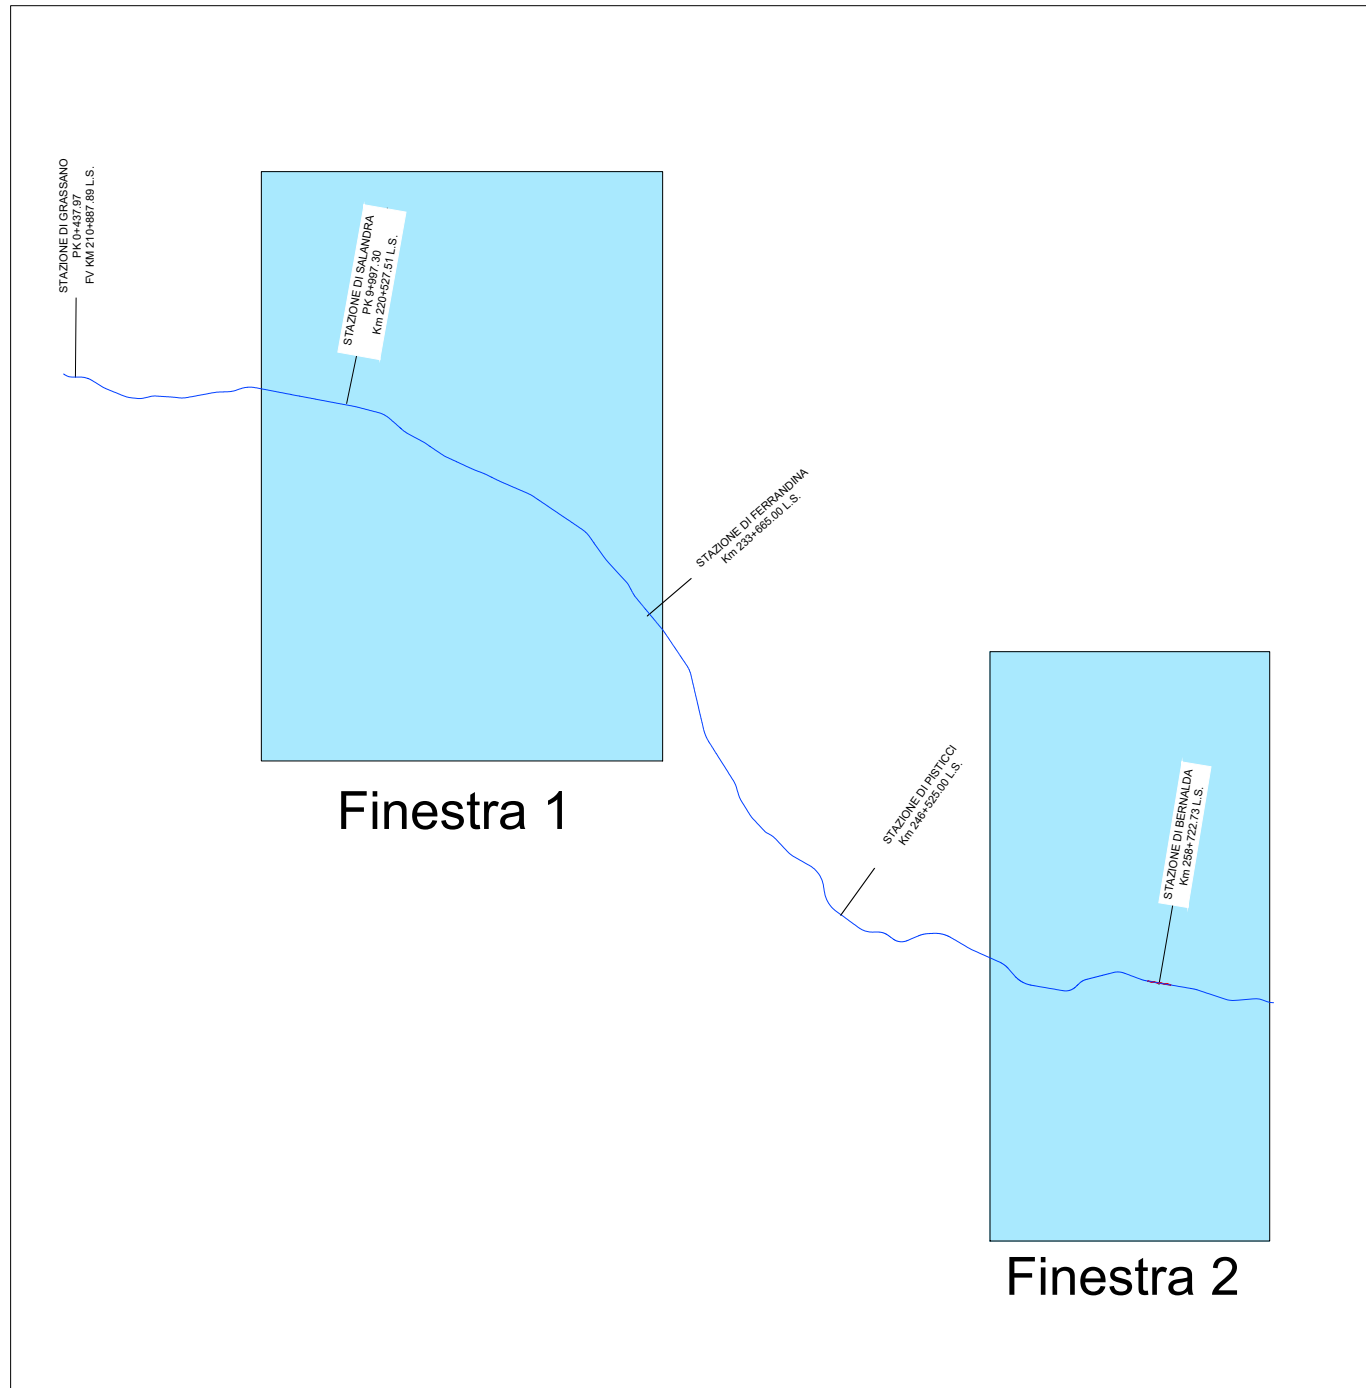

COMMITTENTE:



PROGETTAZIONE:



S.O. COORDINAMENTO TERRITORIALE SUD

PROGETTO DI FATTIBILITA' TECNICA ED ECONOMICA

LINEA POTENZA-METAPONTO
INTERVENTI DI VELOCIZZAZIONE TRATTA GRASSANO-BERNALDA

INFRASTRUTTURA FERROVIARIA
COROGRAFIE
Corografia

SCALA:
1:25.000

COMMESSA LOTTO FASE ENTE TIPO DOC. OPERA/DISCIPLINA PROGR. REV.

IA95 03 R 78 C3 IF0000 001 A

Rev.	Descrizione	Redatto	Data	Verificato	Data	Approvato	Data	Autorizzato Data
A	Emissione Esecutiva	F. Esposito	Dicembre 2021	A. Frascarelli	Dicembre 2021	L. D'Amore	Dicembre 2021	D. Tiselli Dicembre 2021

File:IA9503R78C3IF0000001A.DWG

n. Elab.: