

CARATTERISTICHE MATERIALI DA RILEVATO/TRINCEE

**1. RINTERRO**  
 Il riporto dovrà essere eseguito utilizzando i seguenti materiali (riferimento alla classificazione UNI 11531 - 1/2014):  
 - A1, A2, A3 se provenienti da cave di prestito;  
 - A1, A2, A3, A4 se provenienti dagli scavi.  
 Il materiale dovrà essere messo in opera a strati di spessore non superiore a 50 cm (materiale sciolto); per il materiale dei gruppi A2 ed A4 gli strati dovranno avere spessore non inferiore a 30 cm (materiale sciolto).  
 Nel caso in cui la bonifica di zone del terreno debba essere eseguita in presenza di acqua, l'Appaltatore dovrà provvedere ai necessari emungimenti per mantenere costantemente asciutta la zona di scavo da bonificare fino ad ultimazione dell'attività stessa; per il riporto dovrà essere utilizzato materiale selezionato appositamente esclusivamente ai gruppi A1, A2 ed A3 (UNI 11531 - 1/2014).

**2. SCOTICO**  
 Prima della formazione del rilevato, il terreno al di sotto del piano campagna, andrà asportato per uno spessore di 50 cm (scotico) e comunque per tutto lo strato vegetale. Il piano di posa, alla quota prevista in progetto, dovrà essere costipato in modo da ottenere una densità secca non inferiore al 95% della densità massima, ottenuta per quella terra, con la prova AASHTO modificata. Il modulo di deformazione non dovrà essere inferiore a 20 MPa. La superficie del riporto sarà sagonata a schiena d'asin con pendenza del 3%.

**3. BONIFICA DEL TERRENO**  
 La bonifica del terreno dovrà essere eseguita ogni qualvolta nel corso dei lavori si dovesse trovare delle zone di terreno non idoneo e/o comunque non conforme alle specifiche di progetto.  
 La sostituzione del terreno dovrà essere eseguita secondo quanto riportato al p.to 1. Dopo la compattazione, il valore del modulo di deformazione Md del terreno, ottenuto da prove su piastra, dovrà essere non inferiore a 20 MPa. Dopo il costipamento lo strato in oggetto dovrà presentare una densità secca non inferiore al 95% della densità massima, ottenuta per quella terra, con la prova di costipamento AASHTO modificata.

**4. ANTICAPILLARE**  
 Lo strato anticapillare dovrà avere uno spessore di 50 cm (materiale compatto) e dovrà essere costituito da materiali con funzione anticapillare, pietrischetto con dimensioni comprese tra 2 e 25 mm avente le seguenti caratteristiche granulometriche (UNI 11531-1/2014):  
 dim. granuli passante  
 25mm 100%  
 2mm <= 15%  
 0.063mm <= 3%  
 equivalente in sabbia >70%  
 resistenza alla frammentazione < 40%  
 L'anticapillare dovrà essere protetto inferiormente da un telo di geotessile, rivoltato per almeno 3m da entrambi i lati sulla faccia superiore dello strato, qualora lo strato di rilevato subito al di sopra dell'anticapillare abbia un contenuto in fango (0/0,075mm) minore del 35%. Se invece tale strato avesse un contenuto in fango maggiore o uguale al 35%, il geotessile ricoprirà interamente l'anticapillare.

**5. CORPO DEL RILEVATO**  
 Nella formazione del corpo del rilevato dovranno essere innanzitutto impiegate le terre provenienti da scavi di sbancamento e di fondazione appartenenti ai gruppi A1, A2-4, A2-6, A2-8, A2-7, A3 e A4 - a meno che provengano da cave di prestito, appartenenti ai gruppi A1, A2-4, A2-5, A2-6, A2-7, A3, di cui alla norma UNI 11531 - 1/2014. Il materiale impiegato per la formazione del corpo del rilevato dovrà essere steso in strati di spessore non superiore a 50 cm (materiale sciolto) per le terre dei gruppi A1, A2-4, e non superiore a 30 cm (materiale sciolto) per i materiali dei gruppi A2-5, A2-6, A2-7, A3 ed A4. Ogni strato dovrà essere costipato in modo da raggiungere in ogni punto la densità secca almeno pari al 95% della densità massima ottenuta per quella terra con la prova di costipamento AASHTO mod. (UNI EN 13288-2) prima di porre in opera un altro strato. La superficie sarà sagonata a schiena d'asin con pendenza del 3%. Per ciascun strato del corpo del rilevato, il valore del modulo di deformazione mediante prova di carico su piastra dovrà risultare non inferiore a 20 MPa per le zone di rilevato a distanza inferiore a 1m dai bordi dello stesso e a 40 MPa per la restante zona centrale.

**6. SUPERCOMPATTATO**  
 La superficie, costituente il piano di posa del sub-ballast, sia in rilevato che in trincea, sarà realizzata mediante formazione di uno strato di terra compattato di spessore non inferiore a 30 cm (spessore finito) con terre di categoria A1, A2-4 e A3. Le operazioni di posa in opera e compattazione non dovranno essere eseguite quando le condizioni ambientali (pioggia, neve, gelo) siano tali da danneggiare la qualità dello stesso. Dopo il costipamento, in ogni punto la densità secca non dovrà essere inferiore al 95% della densità massima, ottenuta per quella terra, con la prova di costipamento AASHTO modificata. Inoltre, il modulo di deformazione Md non dovrà essere inferiore ad 80 MPa. La superficie di questo strato sarà sagonata a schiena d'asin con pendenza del 3%.


**7. SUB-BALLAST**  
 La realizzazione dello strato di sub-ballast è eseguita con conglomerato bituminoso avente spessore finito pari 0,12 m e modulo di deformazione Md misurato con prova di carico su piastra non inferiore a 200 MPa. La superficie del sub-ballast è sagonata a schiena d'asin con pendenza del 3%.

**8. TRINCEE**  
 Il terreno in situ, a fondo scavo, potrà essere utilizzato come piano di posa dello strato supercompattato unicamente se risulta appartenere ai gruppi A1, A3 (con coefficiente di disuniformità maggiore di 7) o A2-4, della classificazione UNI 11531-1/2014. Esso dovrà essere costipato in modo da ottenere una densità secca non inferiore al 95% della densità massima, ottenuta per quella terra, con la prova di costipamento AASHTO modificata (UNI EN 13288-2). Il modulo di deformazione, non dovrà essere inferiore a 40 MPa. In ogni caso, dopo la compattazione, il terreno del piano di posa dovrà avere caratteristiche tali da garantire, sulla sommità dello strato supercompattato, un modulo di 60 MPa misurato al primo ciclo di carico nell'intervallo 0,25 MPa - 0,35 MPa. Se il terreno in situ non ha le caratteristiche di cui sopra, si dovrà effettuare la bonifica: il riporto dovrà essere eseguito secondo le modalità di cui al punto 1, con un valore minimo del modulo di 20MPa, per tutti gli strati che costituiscono la bonifica, ad eccezione dell'ultimo strato, e cioè quello che costituisce la superficie di appoggio del supercompattato, per il quale il valore minimo del modulo, misurato al primo ciclo di carico nell'intervallo 0,15 MPa - 0,25 MPa, deve essere di 40MPa.


**9. STRATO DI TERRENO ANTICAPILLARE**  
 Per i rilevati di altezza >=1,10m sarà posizionato con l'intradosso alla quota 30cm dal piano di campagna in corrispondenza del piede del rilevato e sarà conformato a schiena d'asin con pendenza pari al 3% per i rilevati di altezza <= 4m e con pendenza pari al 4% per i rilevati di altezza >4m; il modulo di deformazione dovrà essere >=20MPa.  
 Per i rilevati di altezza >=0,80m <1,10m sarà posizionato con l'estradosso alla quota del piano campagna in corrispondenza del piede del rilevato e sarà conformato a schiena d'asin con pendenza pari al 3%; il modulo di deformazione dovrà essere >=20MPa.  
 Per i rilevati di altezza <0,80m sarà posizionato con l'estradosso alla quota del piano campagna in corrispondenza del piede del rilevato e sarà conformato a schiena d'asin con pendenza pari al 3%; il modulo di deformazione dovrà essere >=40MPa.

**NOTA BENE**  
 Gli elementi di arredo della piattaforma (T.E., canalette porta cavi, I.S.) sono indicativi. Per i dettagli degli stessi fare riferimento agli elaborati specifici della disciplina corrispondente.  
 Per i mandati di smaltimento delle acque di piattaforma fare riferimento agli elaborati della specialista competente.  
 In progetto non si prevede la bonifica del piano di posa

SEZIONE TIPO IN RILEVATO CON BARRIERE ANTIRUMORE - HS 5m  
 SCALA 1:50

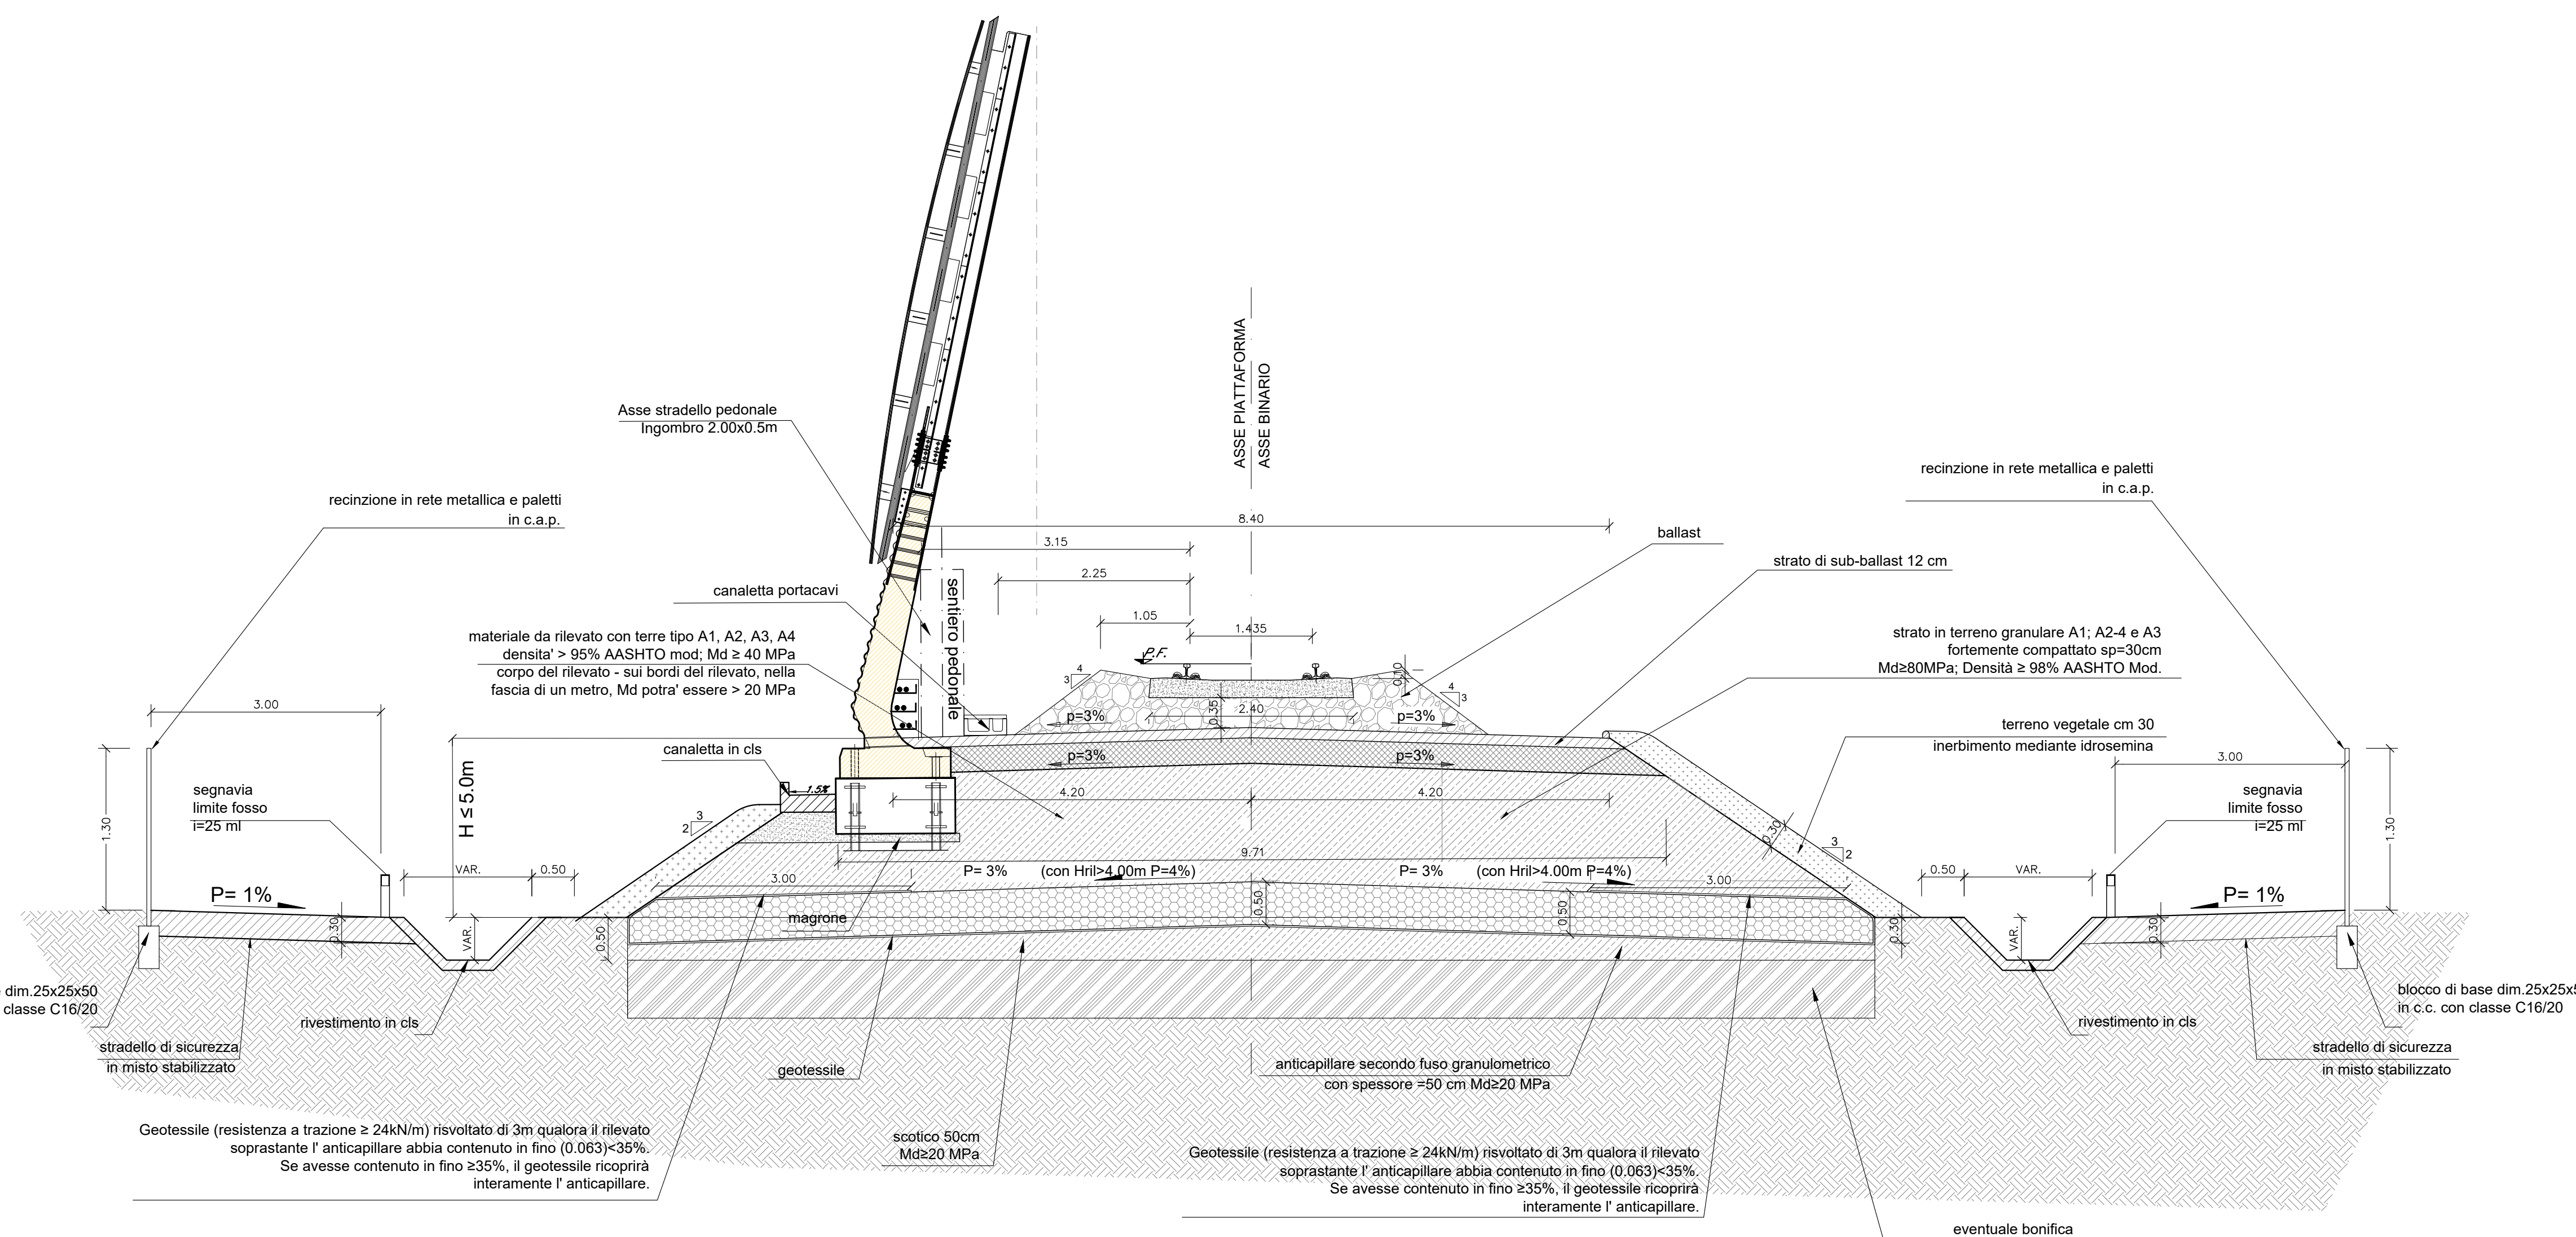

PIANTA TIPO IN RILEVATO  
 SCALA 1:50

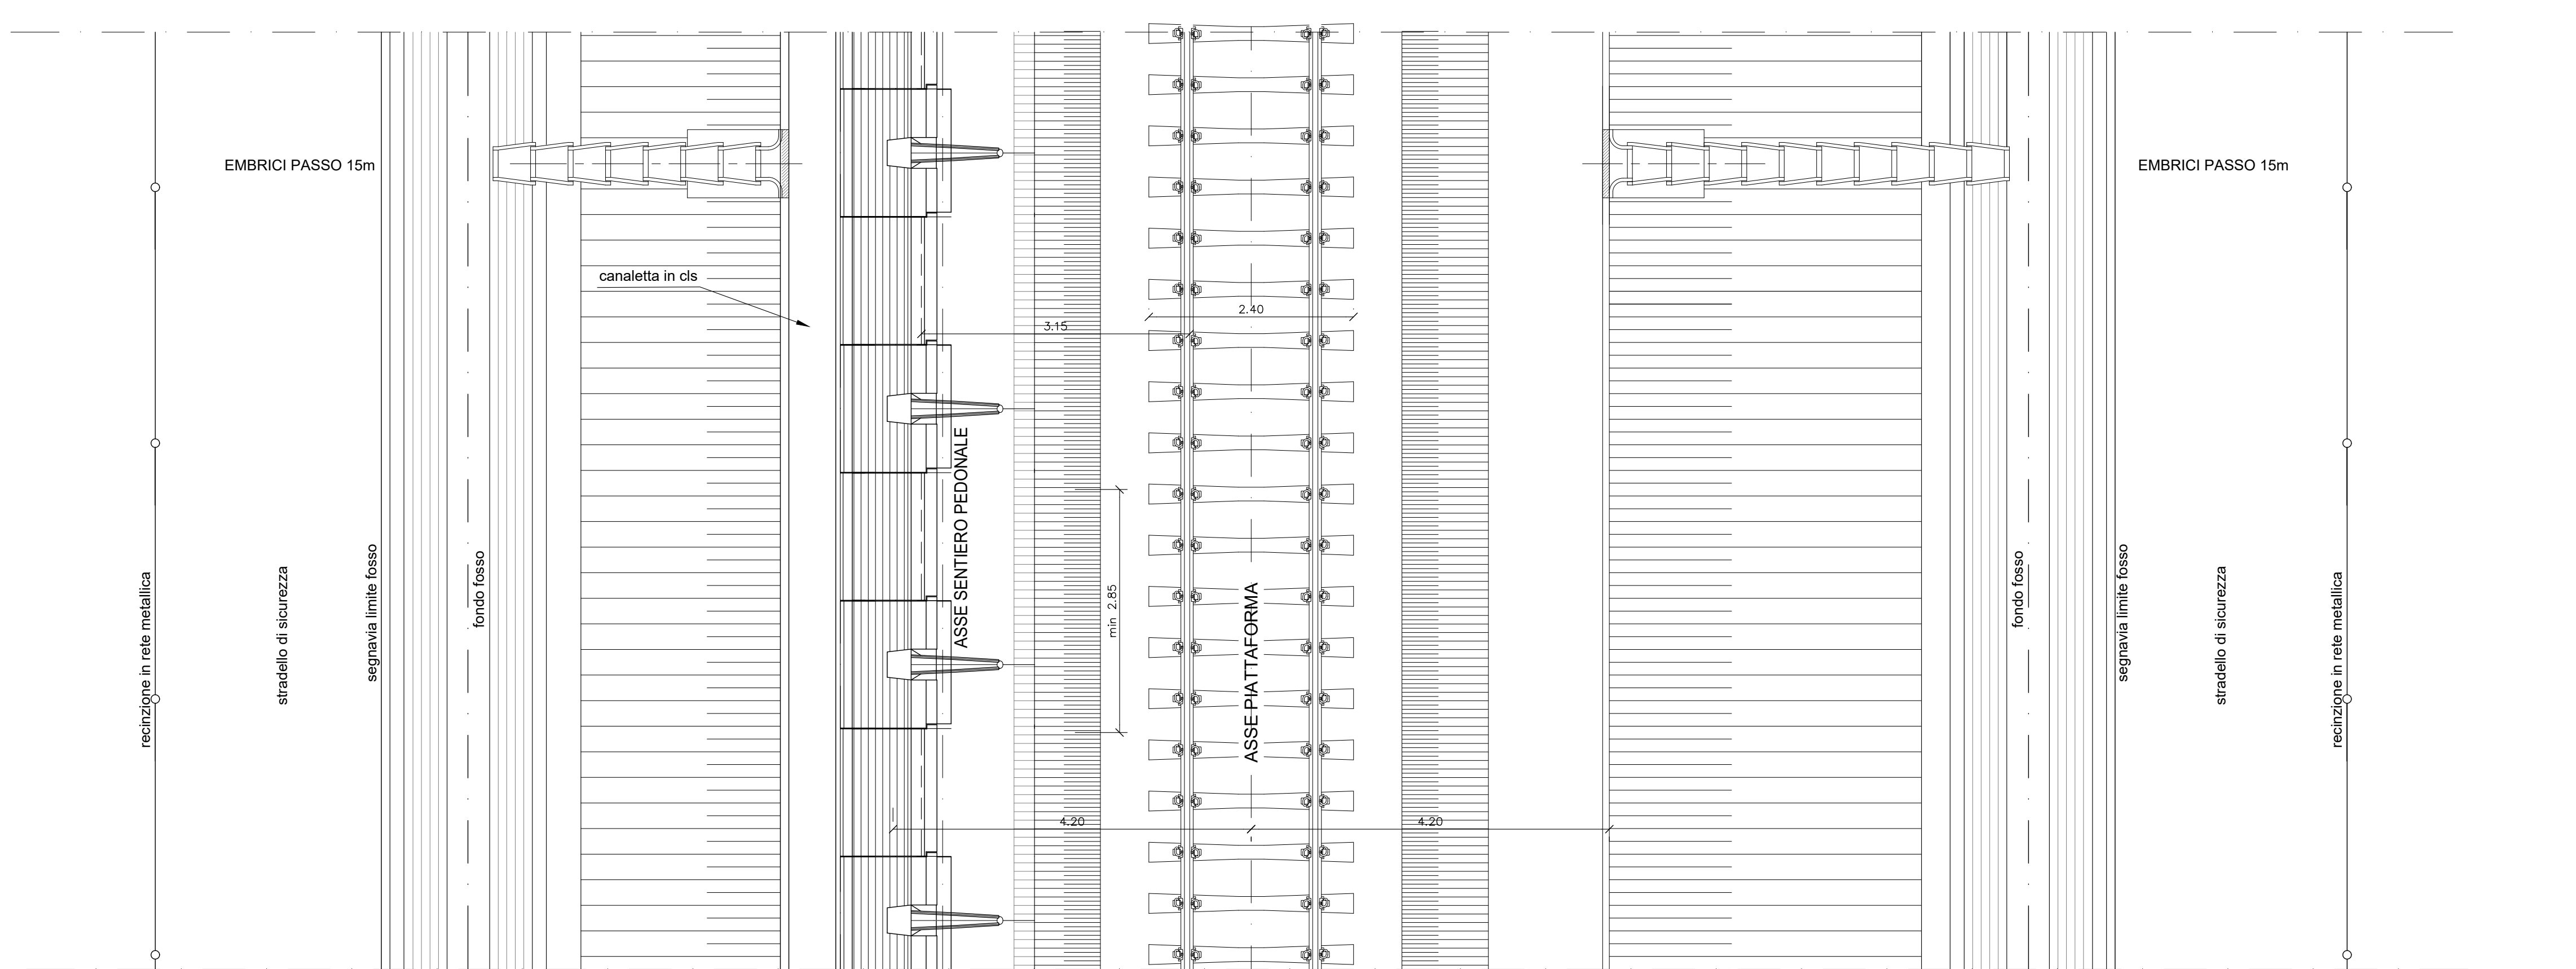

Identificativo barriere	Lotto	Tipologia Standard RFI	Tipologia di installazione	Altezza da p.i. (m)	Lunghezza (m)	Tavola	PK iniziale	PK finale
BAN 04	N	HO	Rilevato	2	398	1	15+702	16+068
BAN 05	N	HO	Rilevato	2	398	1	16+302	16+702
BAS 04	S	HO	Rilevato	2	573	1	18+210	18+783
BAS 05	S	HO	Rilevato	2	350	1	19+580	19+930

COMMITTENTE: **RFI** RETE FERROVIARIA ITALIANA GRUPPO FERROVIE DELLO STATO ITALIANO

PROGETTAZIONE: **ITALFER** SUPERCOMPLESSO DELLO STATO ITALIANO

S.O. COORDINAMENTO TERRITORIALE SUD

PROGETTO DI FATTIBILITA' TECNICA ED ECONOMICA

LINEA POTENZA-METAPONTO

INTERVENTI DI VELOCIZZAZIONE TRATTA GRASSANO-BERNALDA

INFRASTRUTTURA FERROVIARIA

SEZIONI TIPO

Sezione tipo rilevato singolo binario con BA

SCALA: 1:50

COMMESSA	LOTTO	FASE	ENTE	TIPO DOC.	OPERA/DISCIPLINA	PROGR.	REV.
IA95	03	R	78	WB	IF0000	002	B

Rev.	Descrizione	Redatto	Data	Verificato	Data	Approvato	Data	Autorizzato Data
A	Emissione esecutiva	F. Esposito	Settembre 2021	C. Tonello	Settembre 2021	L. Di Marco	Settembre 2021	
B	Emissione esecutiva	F. Esposito	Settembre 2021	C. Tonello	Settembre 2021	L. Di Marco	Settembre 2021	

File: IA9503R78WBIF000002B.DWG n. Elab.: