


- LEGENDA
- FASCIA DI RISCHIO R1
  - FASCIA DI RISCHIO R2
  - FASCIA DI RISCHIO R3
  - FASCIO DI RISCHIO R4

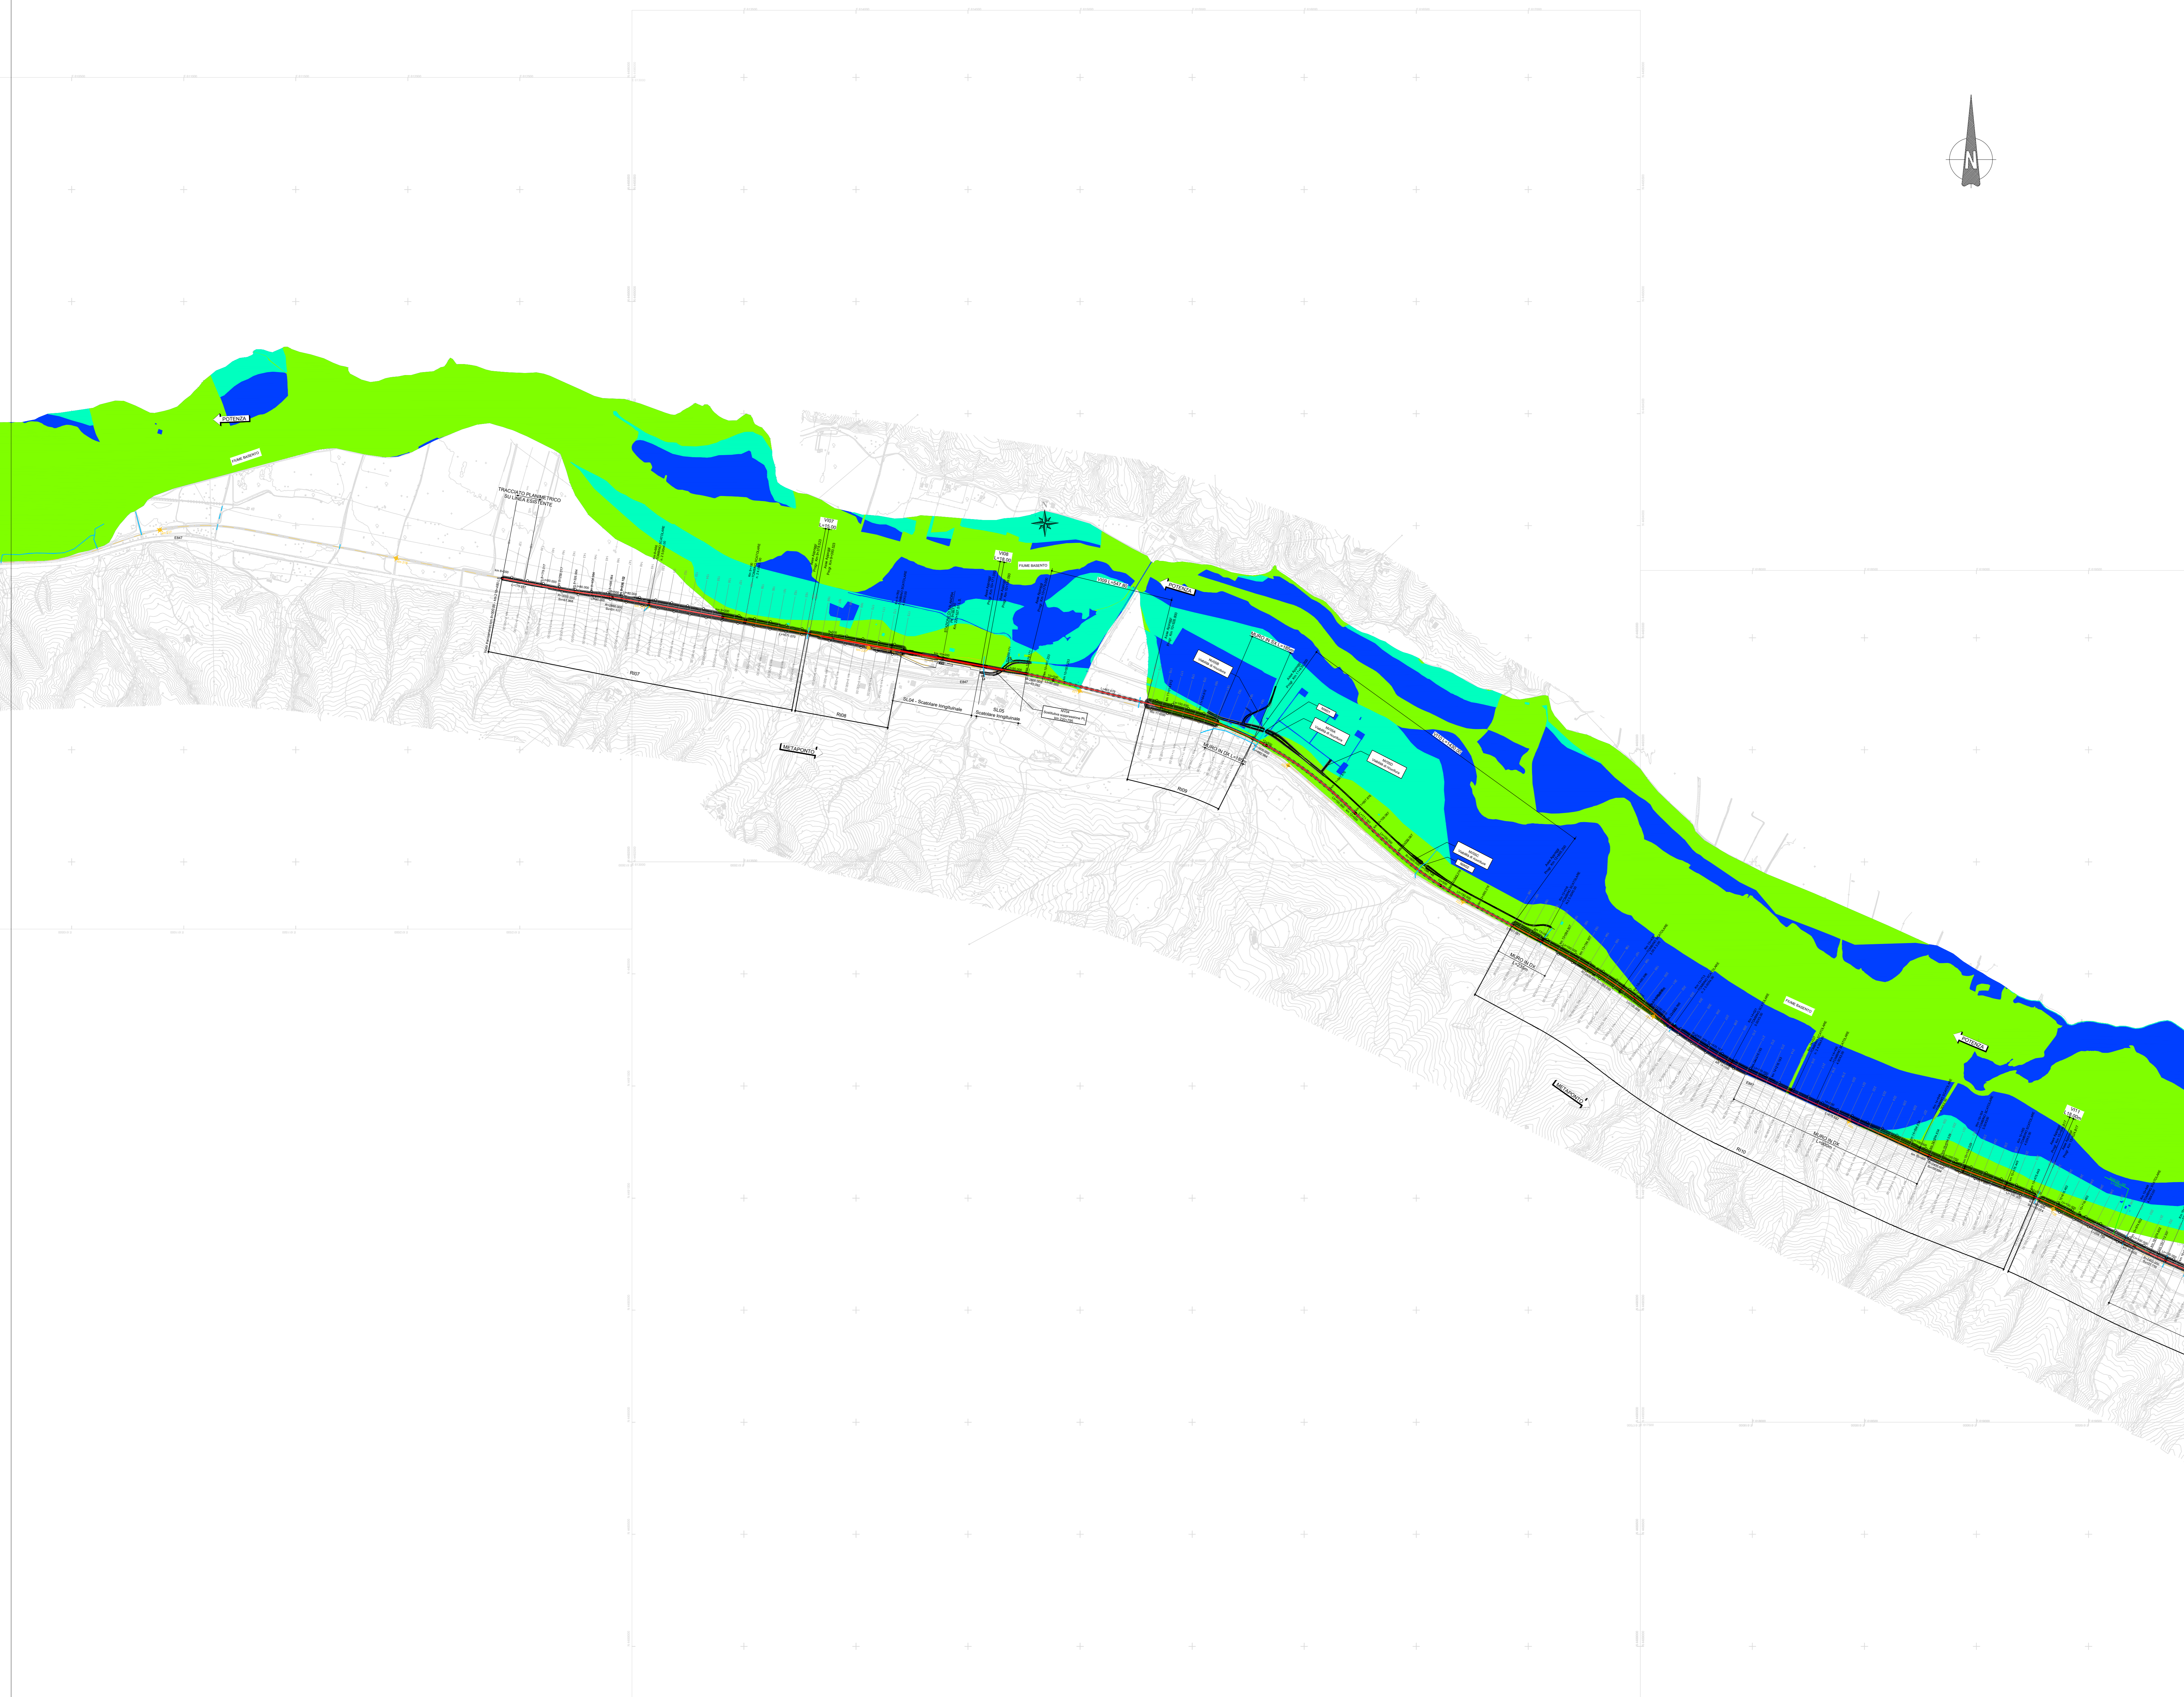

COMMITTENTE:   
 PROGETTAZIONE: 

**S.O. OPERE CIVILI**  
**PROGETTO DI FATTIBILITA' TECNICA ED ECONOMICA**  
**LINEA POTENZA-METAPONTO**  
**INTERVENTI DI VELOCIZZAZIONE TRATTA GRASSANO-BERNALDA**

IDROLOGIA E IDRAULICA  
 Planimetria aree di pericolosità idraulica P.G.R.A. - tav. 1 di 3

SCALA:  
 1: 10000

COMMESSA	LOTTO	FASE	ENTE	TIPO DOC.	OPERA/DISCIPLINA	PROGR.	REV.
IA95	03	R	09	N4	ID0002	001	B

Rev.	Descrizione	Redatto	Data	Verificato	Data	Approvato	Data	Autorizzato Data
A	Emissione Esecutiva	C. Freggio	Set. 2021	A. Capelli	Set. 2021	L. Di Marco	Set. 2021	
B	Emissione Esecutiva	A. Capelli	Ott. 2021		Ott. 2021	L. Di Marco	Ott. 2021	