


LEGENDA

- FASCE DI ESONDAZIONE - TR=30 ANNI
- FASCE DI ESONDAZIONE - TR=200 ANNI
- FASCE DI ESONDAZIONE - TR=500 ANNI

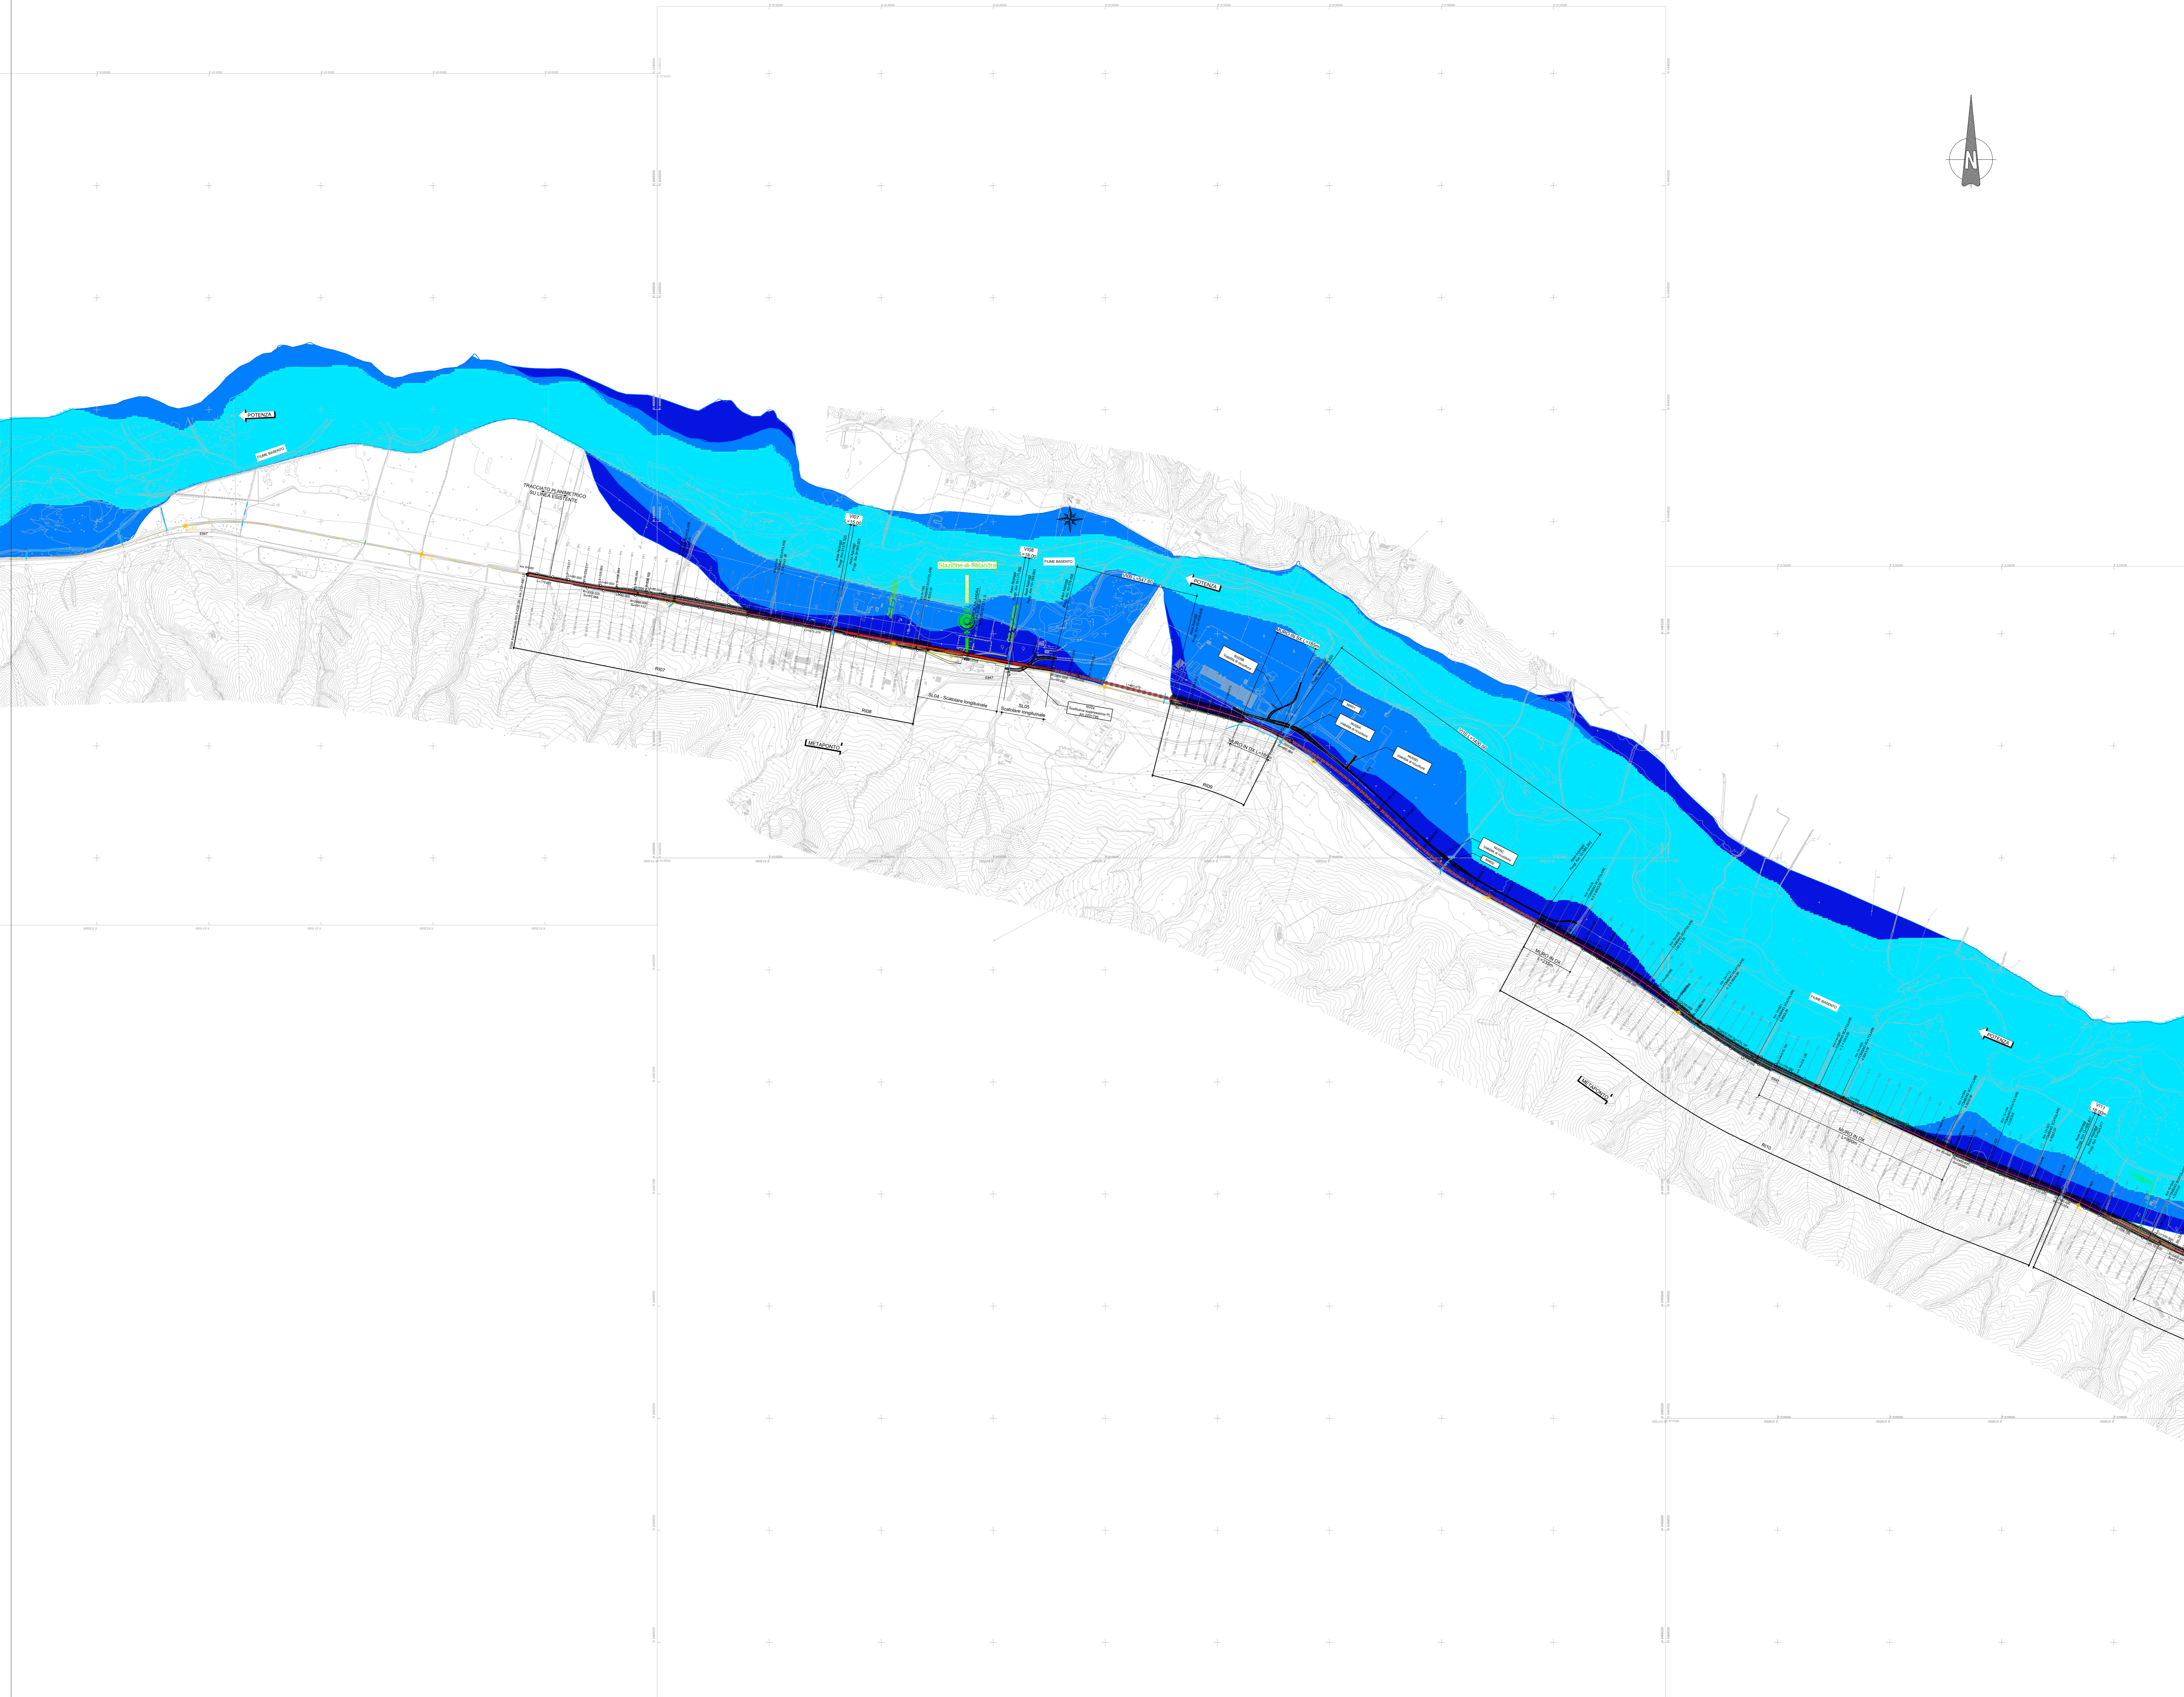

COMMITTENTE: 
 RETE FERROVIARIA ITALIANA
 GRUPPO FERROVIE DELLO STATO ITALIANE

PROGETTAZIONE: 
 INFRASTRUTTURE FERROVIARIE

S.O. OPERE CIVILI

PROGETTO DI FATTIBILITA' TECNICA ED ECONOMICA

LINEA POTENZA-METAPONTO

INTERVENTI DI VELOCIZZAZIONE TRATTA GRASSANO-BERNALDA

IDROLOGIA E IDRAULICA
 Planimetria aree di pericolosità idraulica PAI - tav. 1 di 3

SCALA:
 1: 10000

COMMESSA	LOTTO	FASE	ENTE	TIPO DOC.	OPERA/DISCIPLINA	PROGR.	REV.
IA95	03	R	09	N4	ID0002	004	B

Rev.	Descrizione	Redatto	Data	Verificato	Data	Approvato	Data	Autorizzato Data
A	Emissione Esecutiva	C. Freggio	Set 2021	A. Caputi	Set 2021	L. Di Marco	Set 2021	
B	Emissione Esecutiva	A. Caputi	Ott 2021	A. Caputi	Ott 2021	L. Di Marco	Ott 2021	