


LEGGENDA

Tiranti idrici (m)

	0 - 0.5
	0.5 - 1.5
	1.5 - 2.5
	2.5 - 4
	> 4

Linea FS esistente
Linea FS progetto
Sezioni

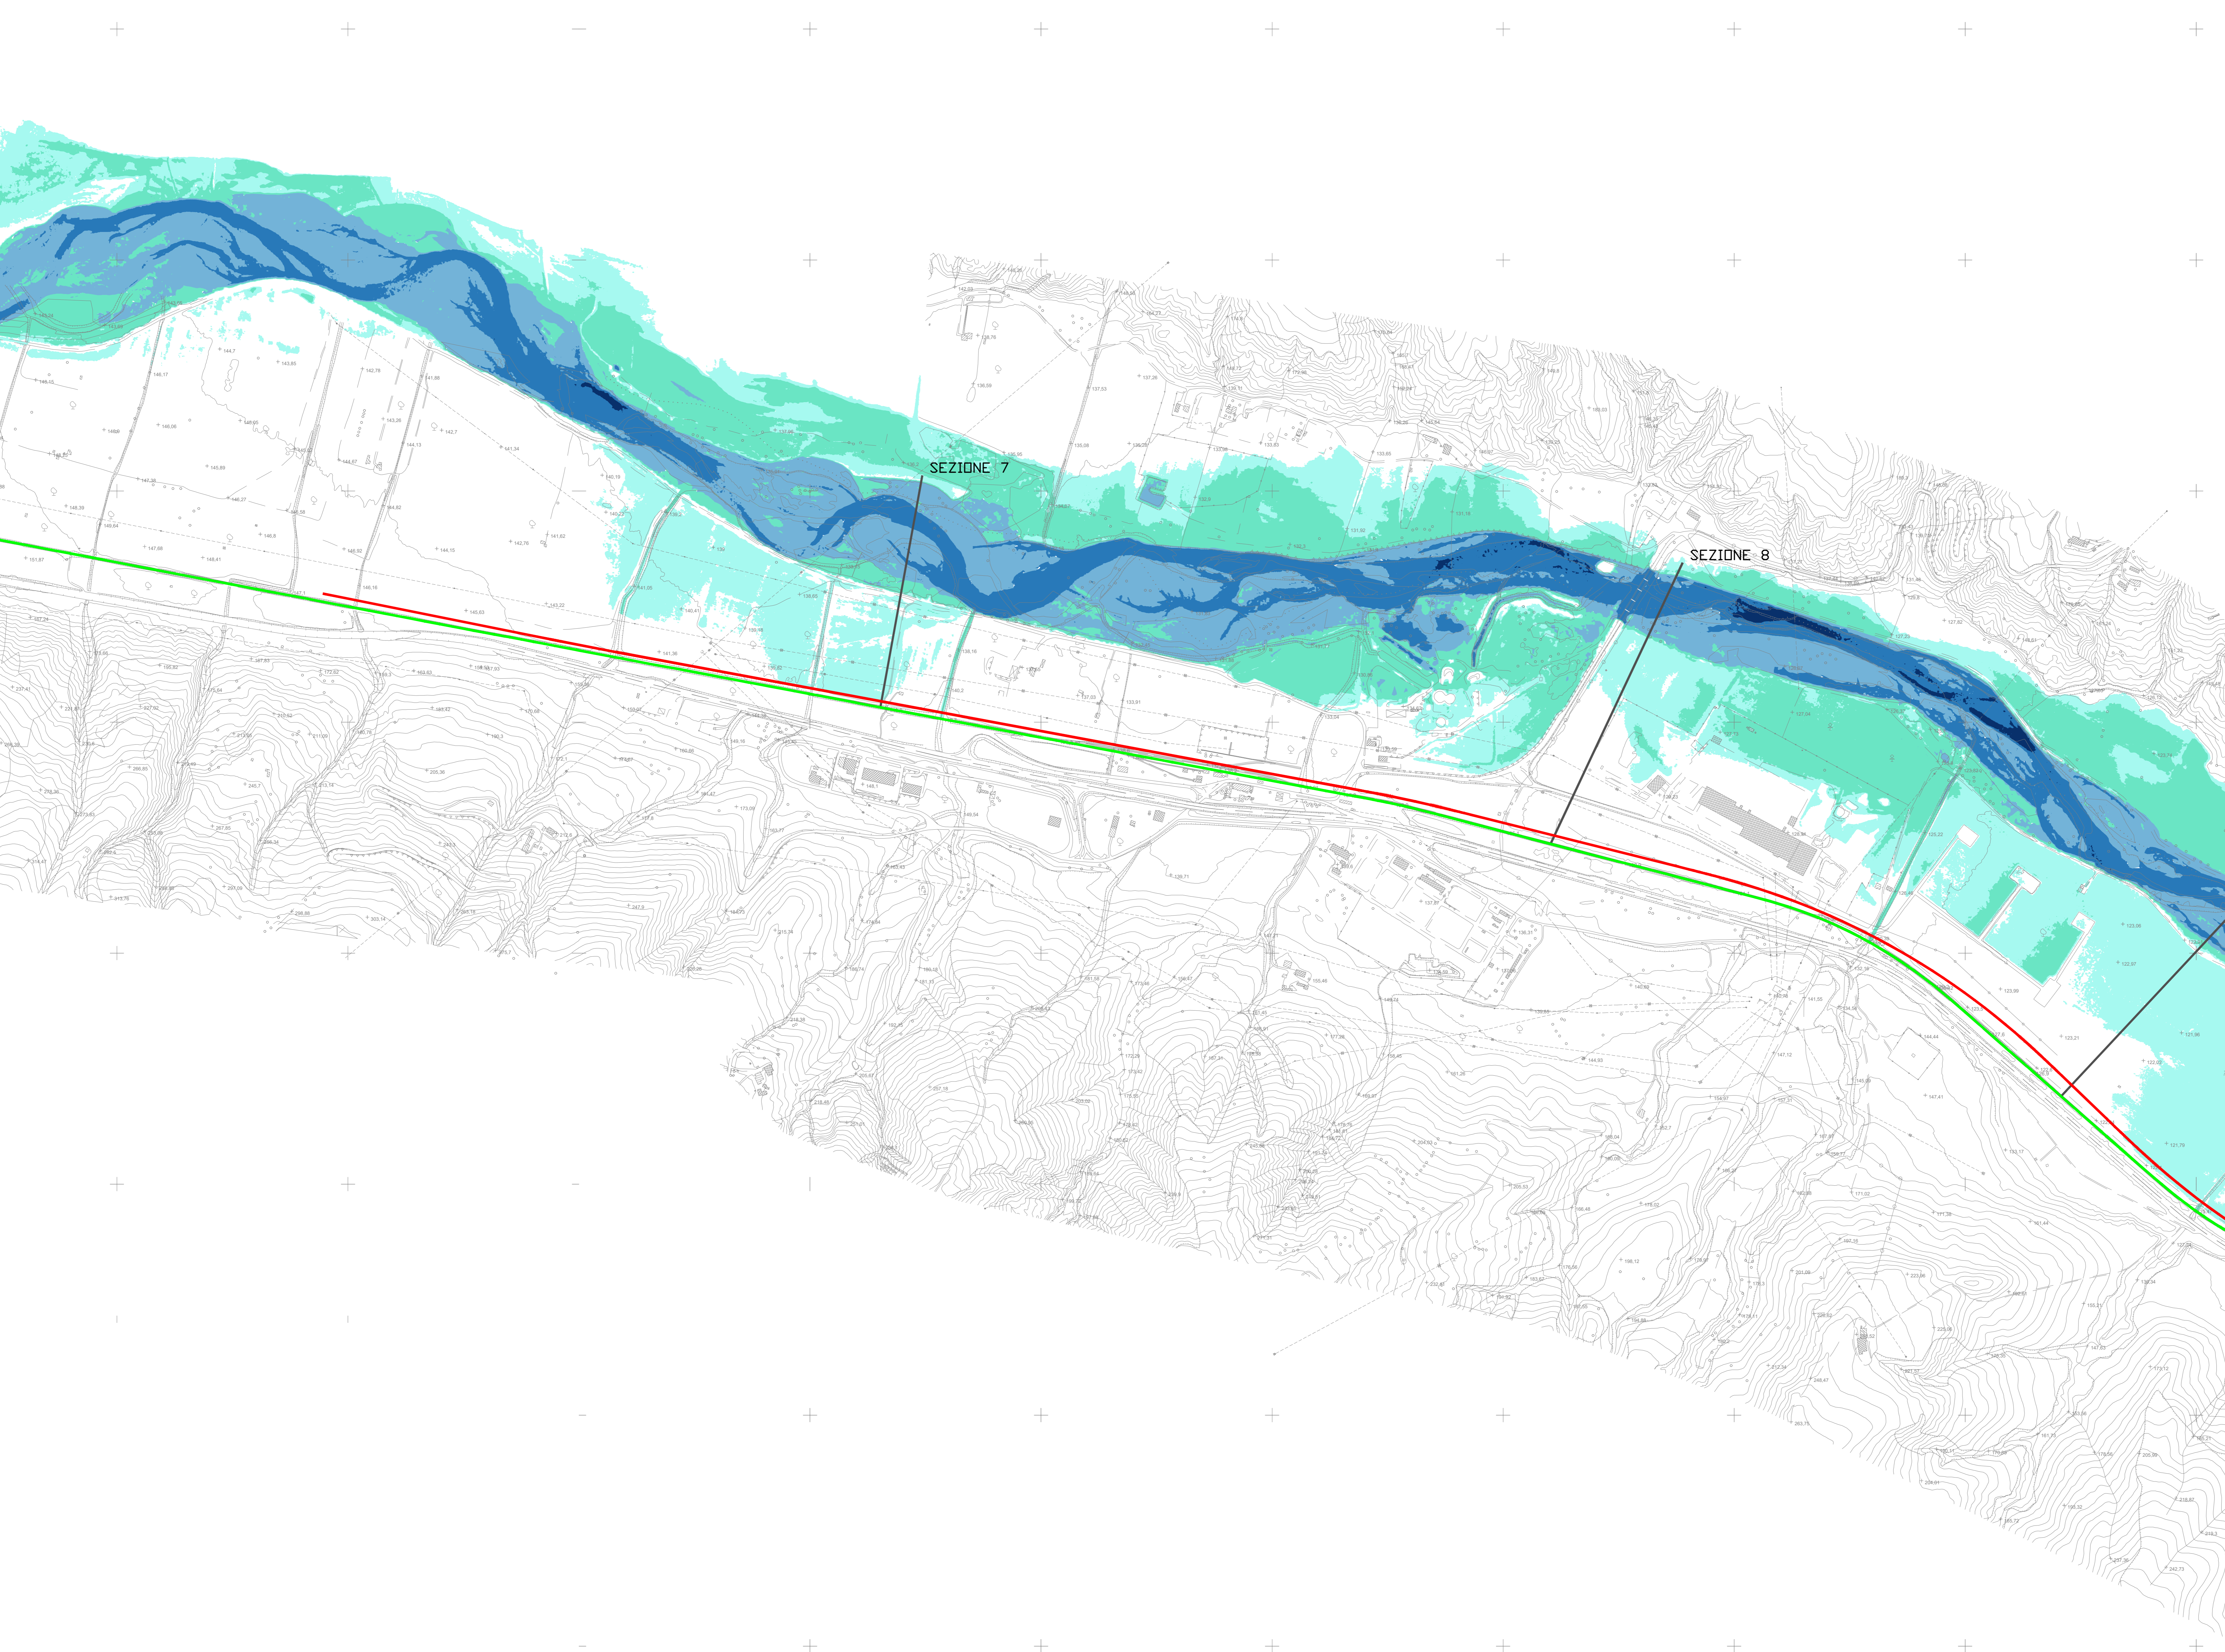

COMMITTENTE:

PROGETTAZIONE:

S.O. OPERE CIVILI

PROGETTO DI FATTIBILITA' TECNICA ED ECONOMICA

LINEA POTENZA-METAPONTO

INTERVENTI DI VELOCIZZAZIONE TRATTA GRASSANO-BERNALDA

IDROLOGIA E IDRAULICA

Planimetria livelli idrici Fiume Basento - Tr 30 ante operam - Tav. 1 di 3

SCALA:
1: 5000

COMMESSA	LOTTO	FASE	ENTE	TIPO DOC.	OPERA/DISCIPLINA	PROGR.	REV.
IA95	03	R	09	PS	ID0002	001	B

Rev.	Descrizione	Redatto	Data	Verificato	Data	Approvato	Data	Autorizzato Data
A	Elaborazione Esecutiva	C. Fregno	Set 2021	A. Capelli	Set 2021	L. Di Biase	Set 2021	
B	Elaborazione Esecutiva	A. Capelli	Ott 2021	A. Capelli	Ott 2021	L. Di Biase	Ott 2021	