



PIANTA SISTEMAZIONE IDRAULICA - FIUME BASENTO (scala 1:2000)



Particolare posa materassi tipo reno

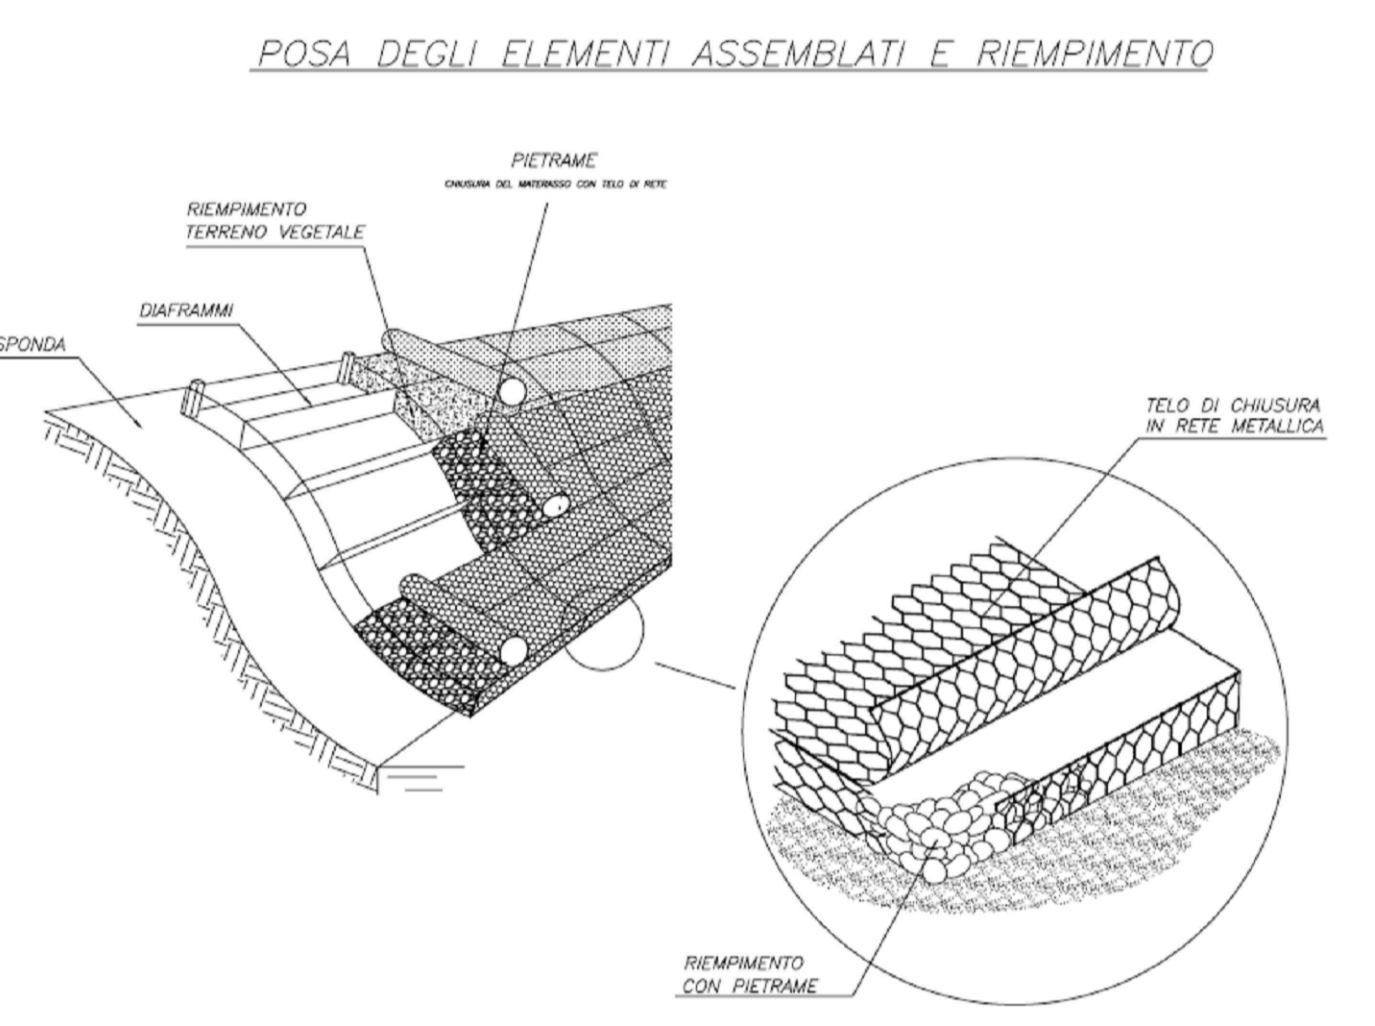

SEZIONE TIPOLOGICA SISTEMAZIONE IDRAULICA - (scala 1:100)

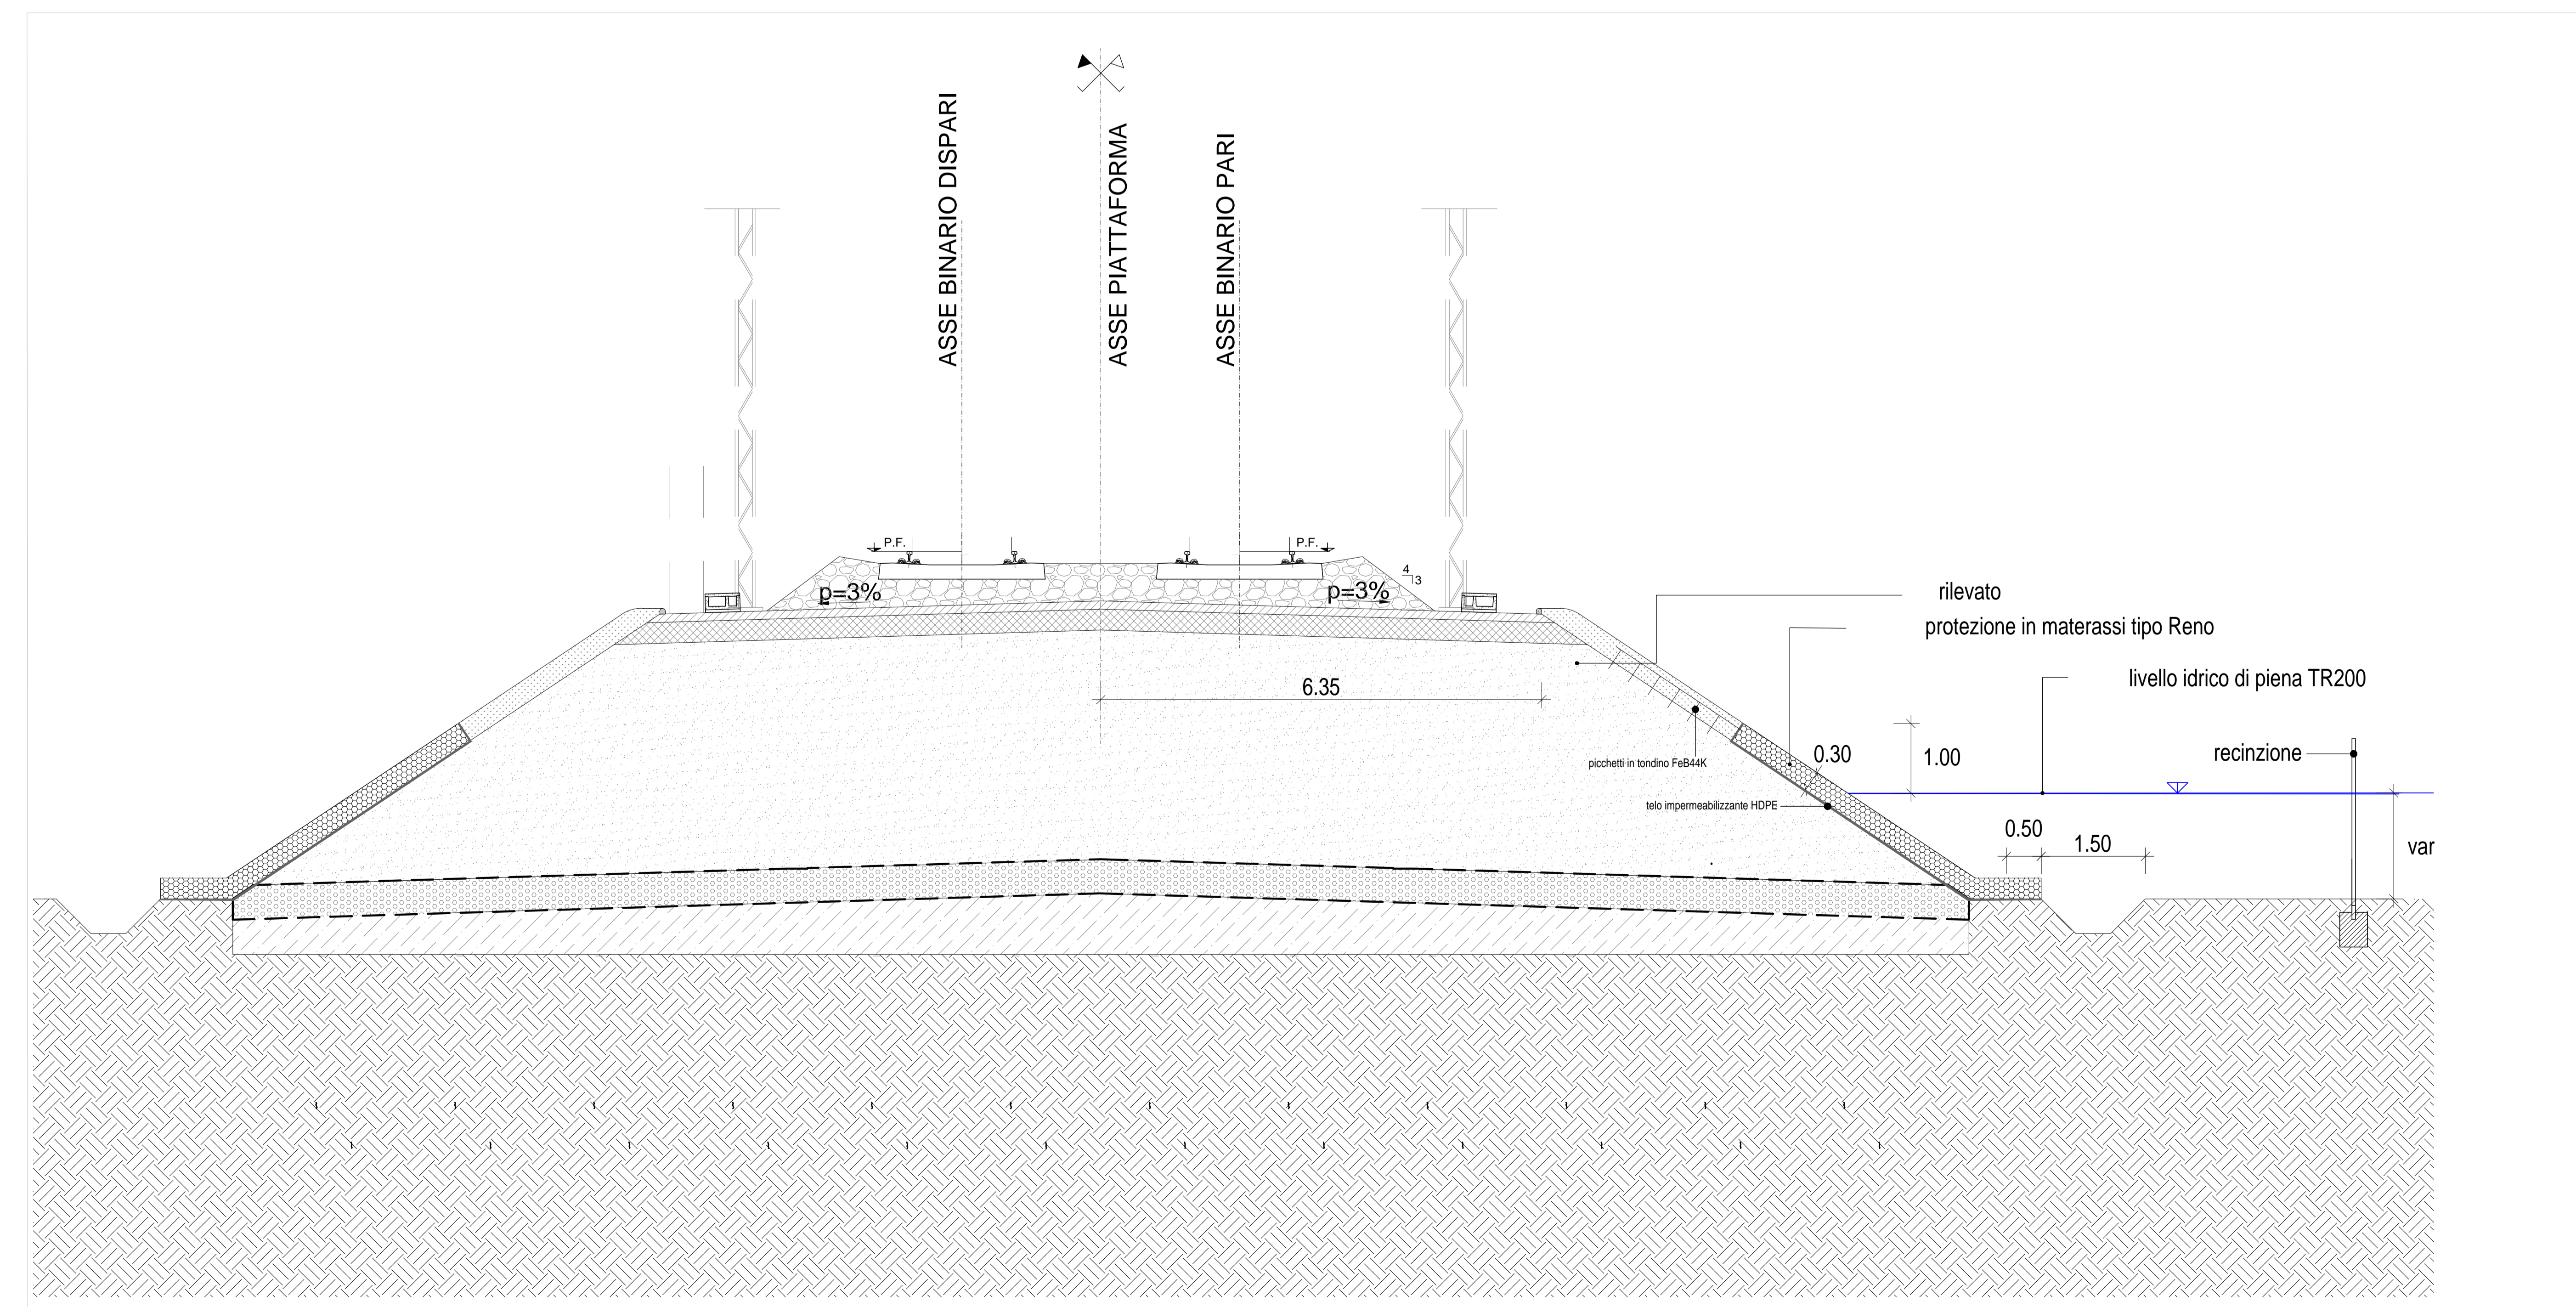

RILEVATO FERROVIARIO			
da 13+308 a 14+438 (lato NORD)	da 14+532 a 14+940 (lato NORD)	da 16+808 a 17+370 (lato NORD)	da 19+099 a 19+590 (lato NORD)

COMMITTENTE:  **RFI**
RETI FERROVIARIE ITALIANE
 GRUPPO FERROVIE DELLO STATO ITALIANE

PROGETTAZIONE:  **ITALFERR**
 GRUPPO FERROVIE DELLO STATO ITALIANE

S.O. OPERE CIVILI
 PROGETTO DI FATTIBILITA' TECNICA ED ECONOMICA
 LINEA POTENZA-METAPONTO
 INTERVENTI DI VELOCIZZAZIONE TRATTA GRASSANO-BERNALDA

IDROLOGIA E IDRAULICA
 Sistemazioni idrauliche Fiume Basento Tav. 2 di 2 - Pianta, profilo e sezioni

SCALA: 1: var.

Rev.	Descrizione	Redatto	Data	Verificato	Data	Approvato	Data	Autore
A	Emersione Studiata	L. F. F. F.	Set 2021	L. F. F. F.	Set 2021	L. F. F. F.	Set 2021	L. F. F. F.
B	Emersione Studiata	L. F. F. F.	Set 2021	L. F. F. F.	Set 2021	L. F. F. F.	Set 2021	L. F. F. F.

File: IAS61982P2100020209.dwg