



TOMBINO SCATOLARE TIPO
Scala 1:50

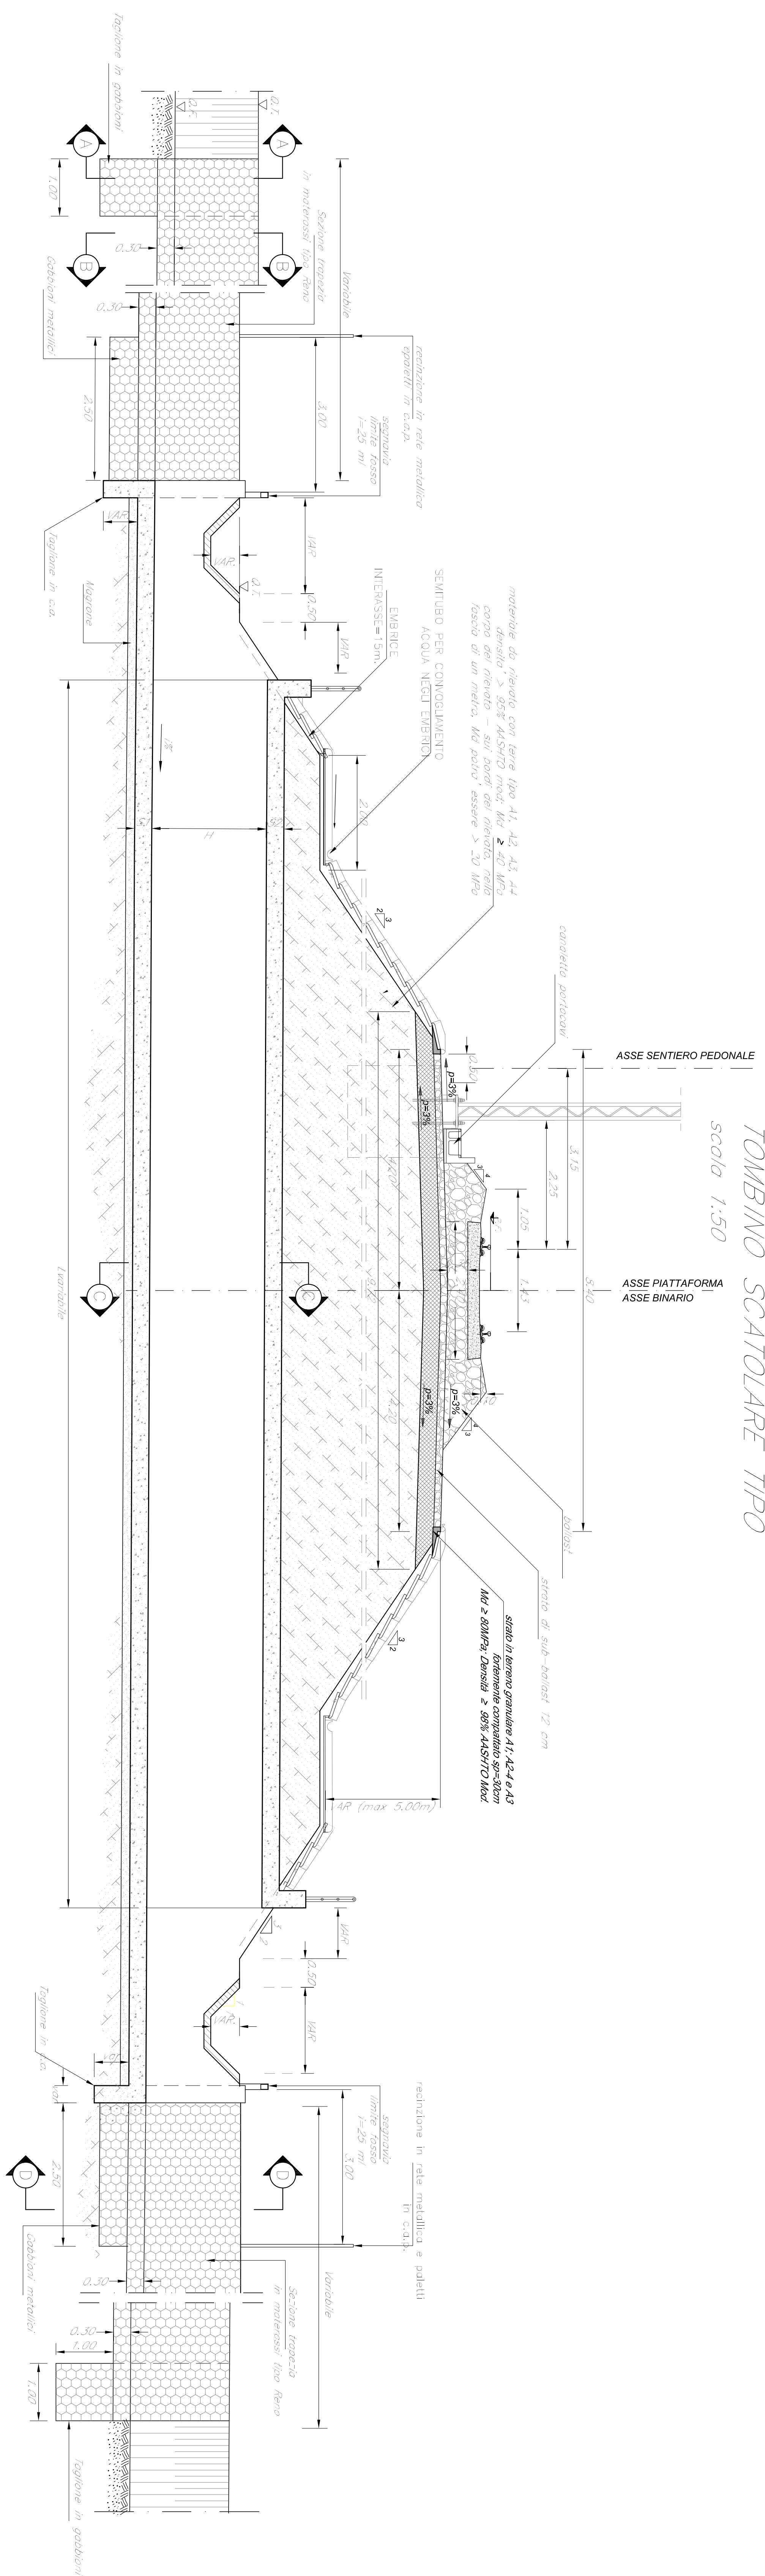




PIANTA DELL'IMBOCO

PIANTA DELLO SBocco

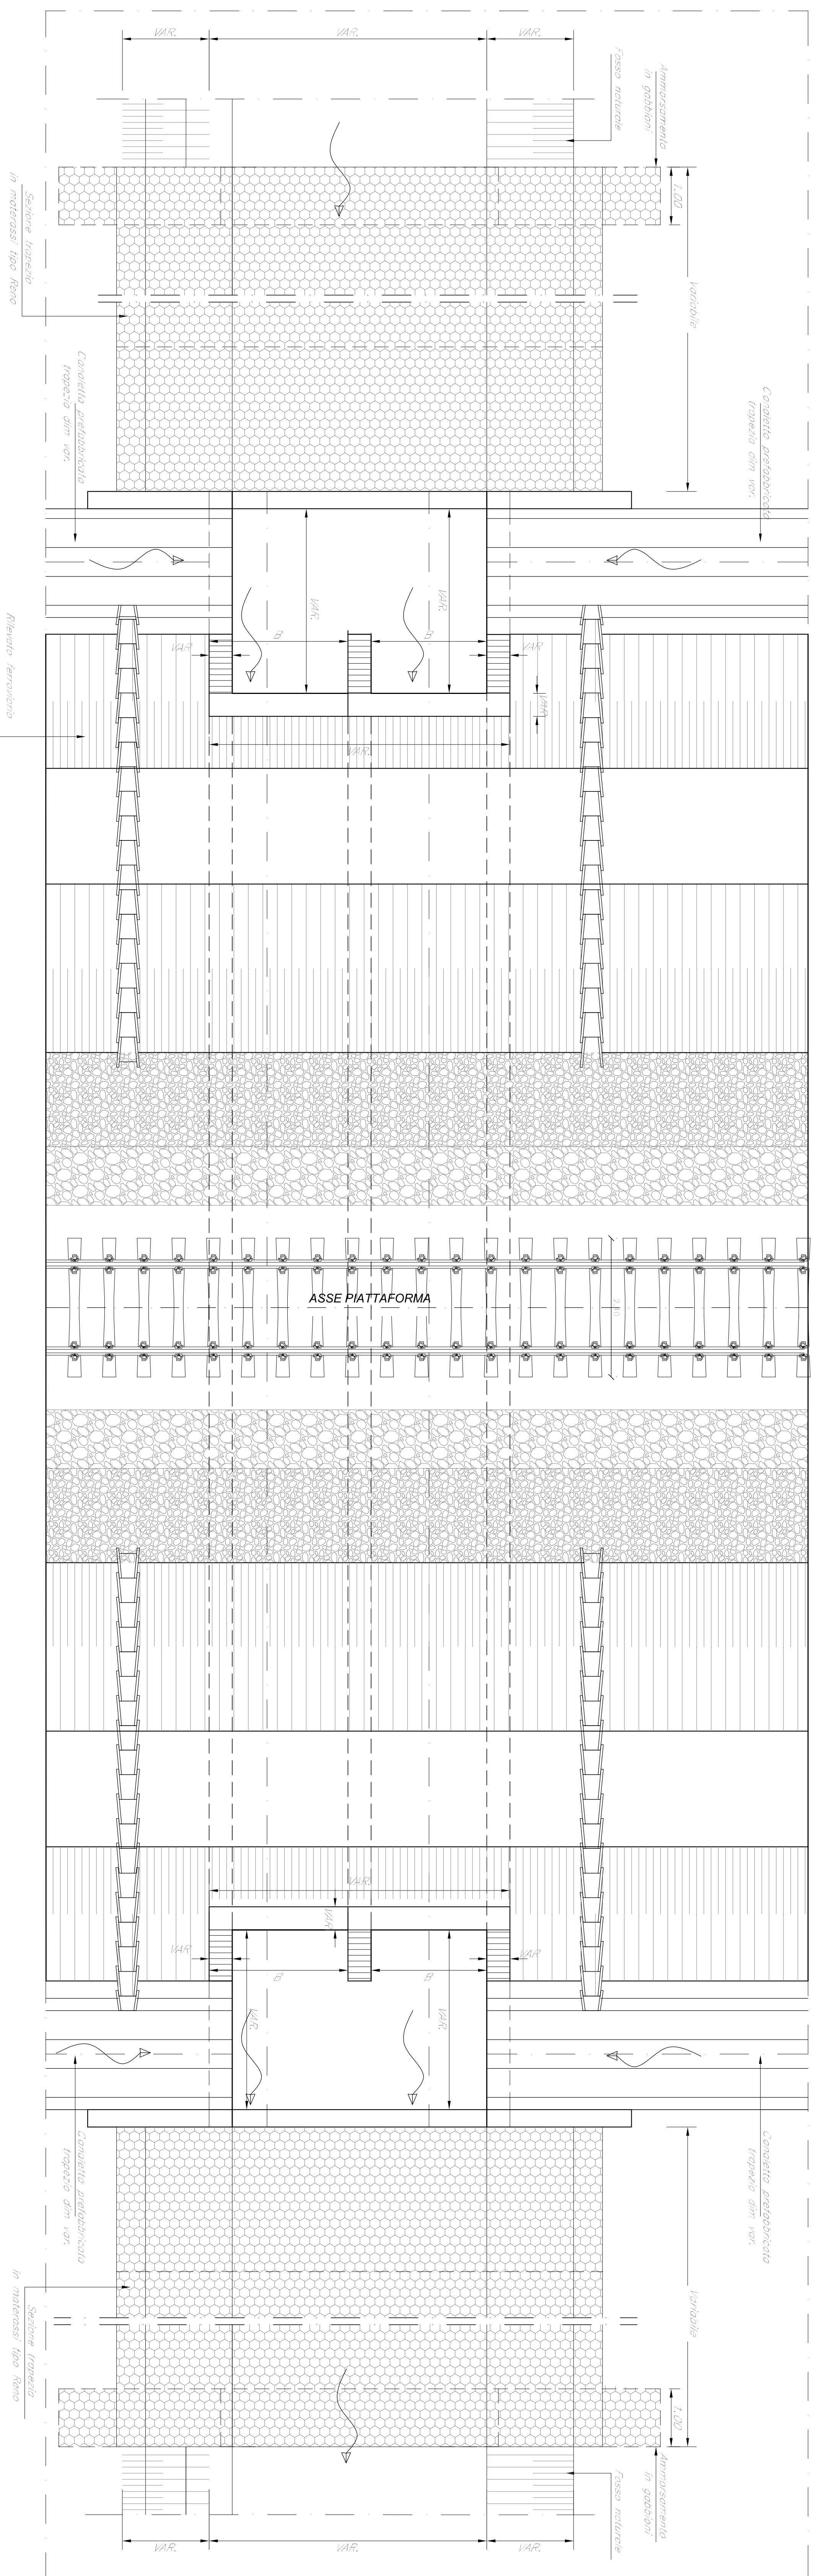

SEZIONE "A-A"

SEZIONE "D-D"

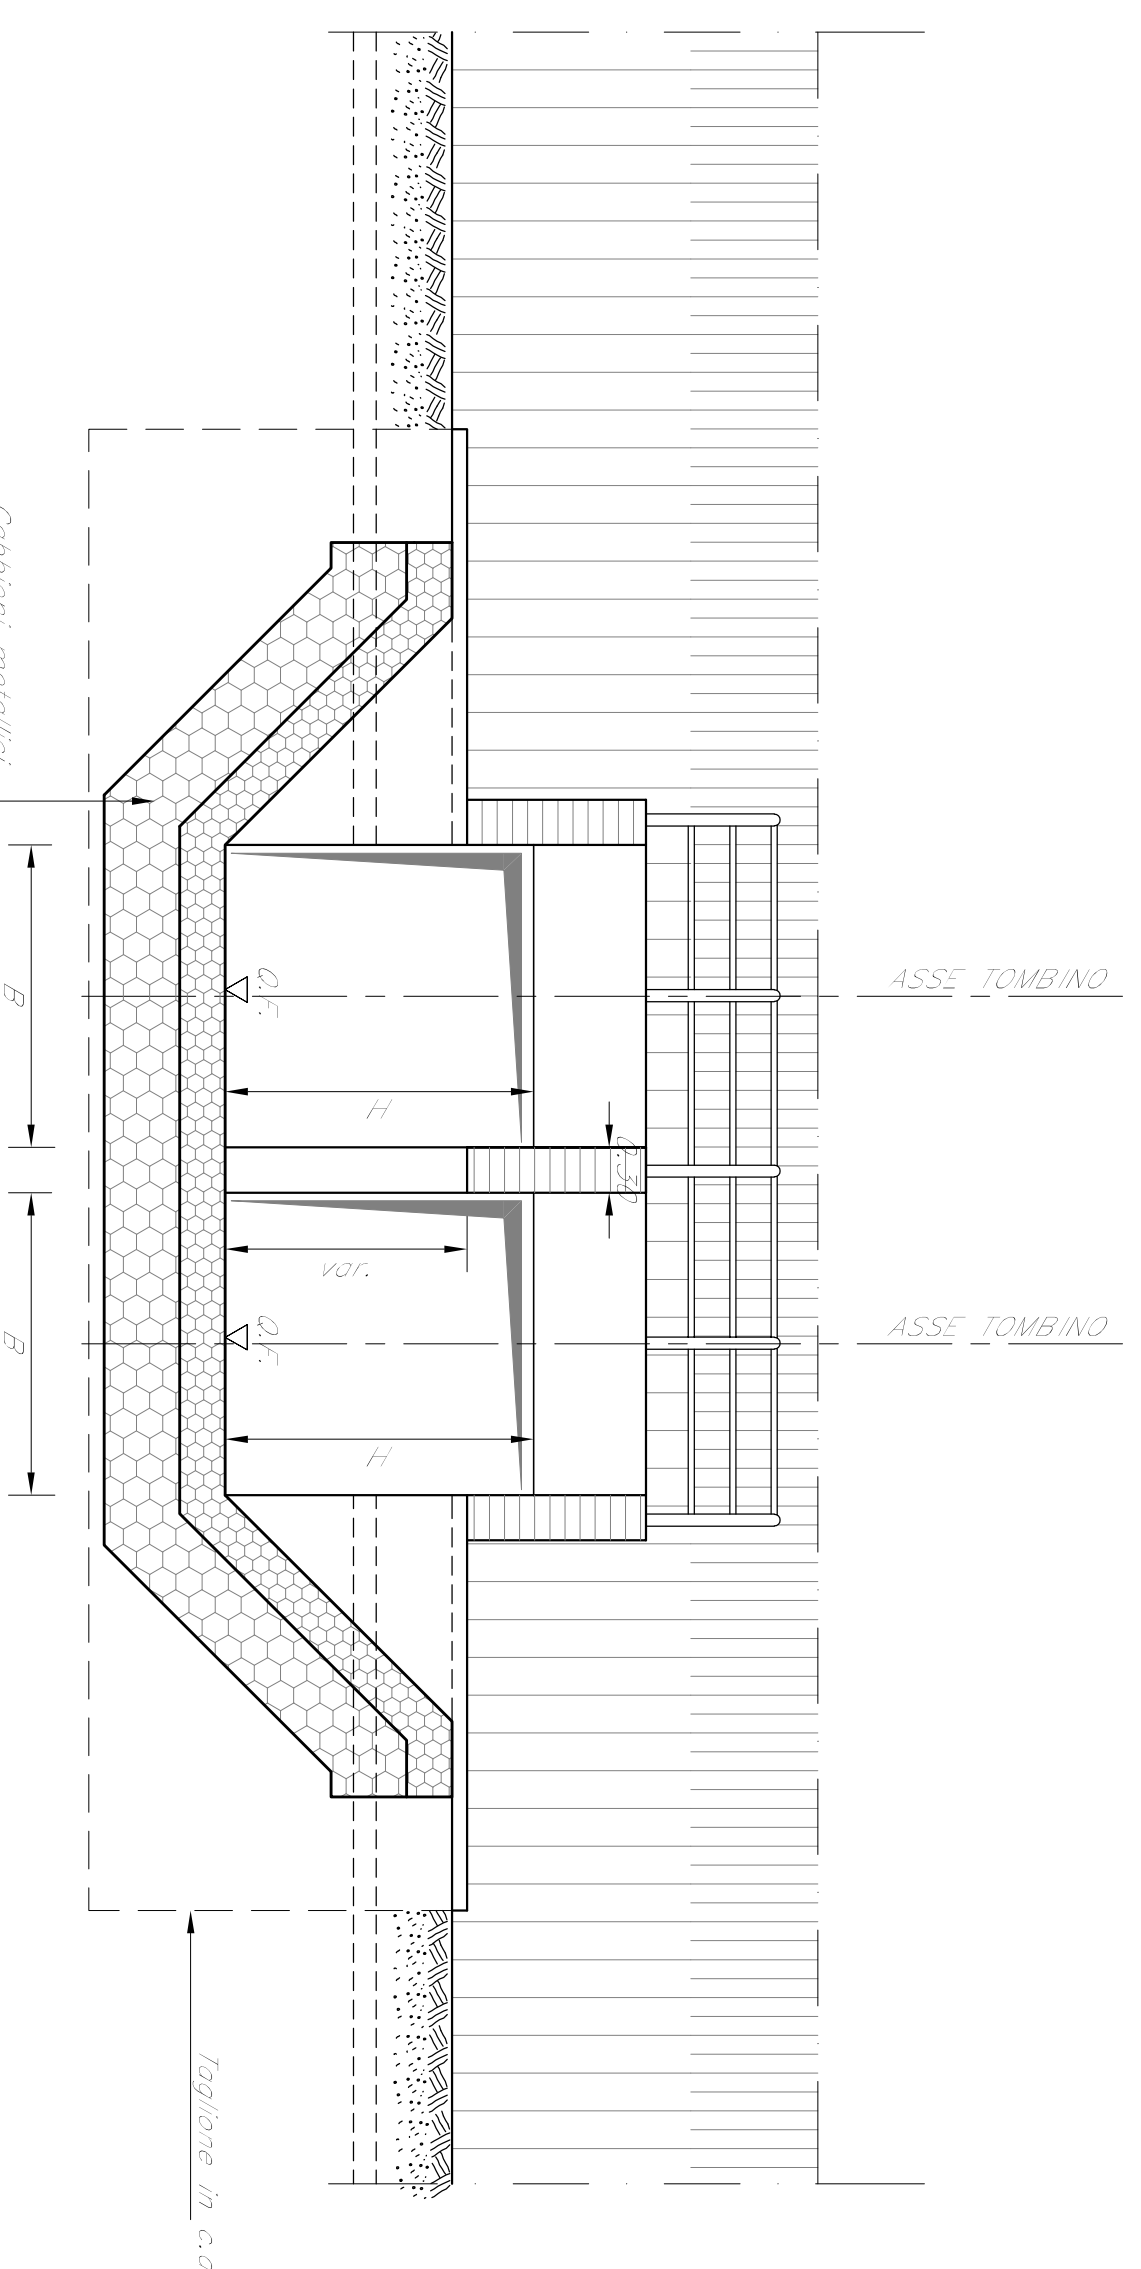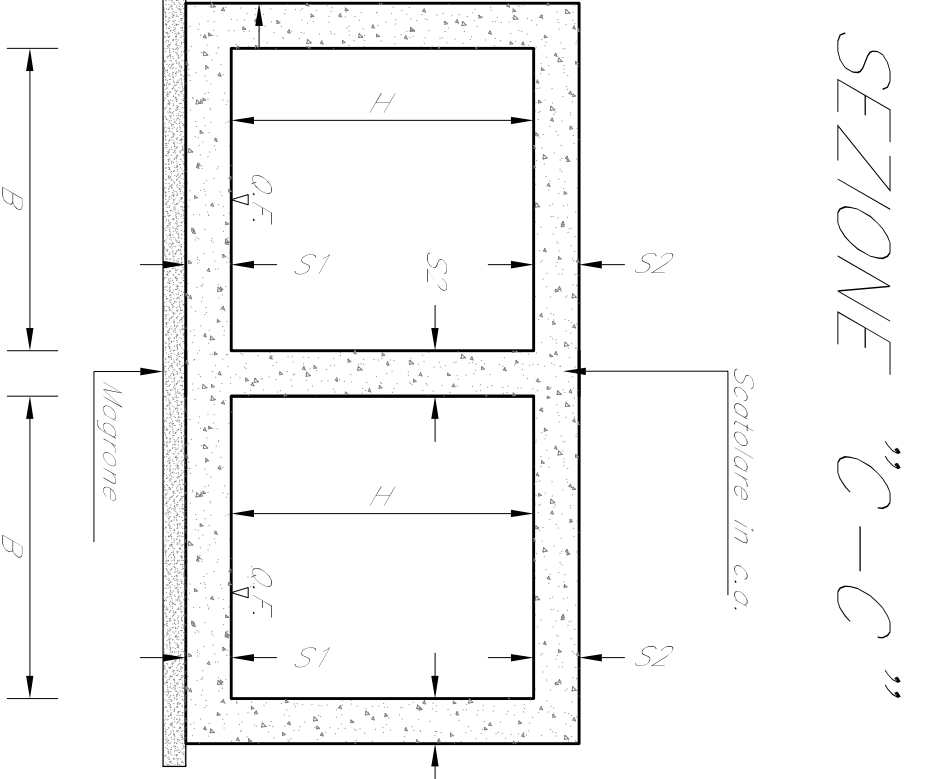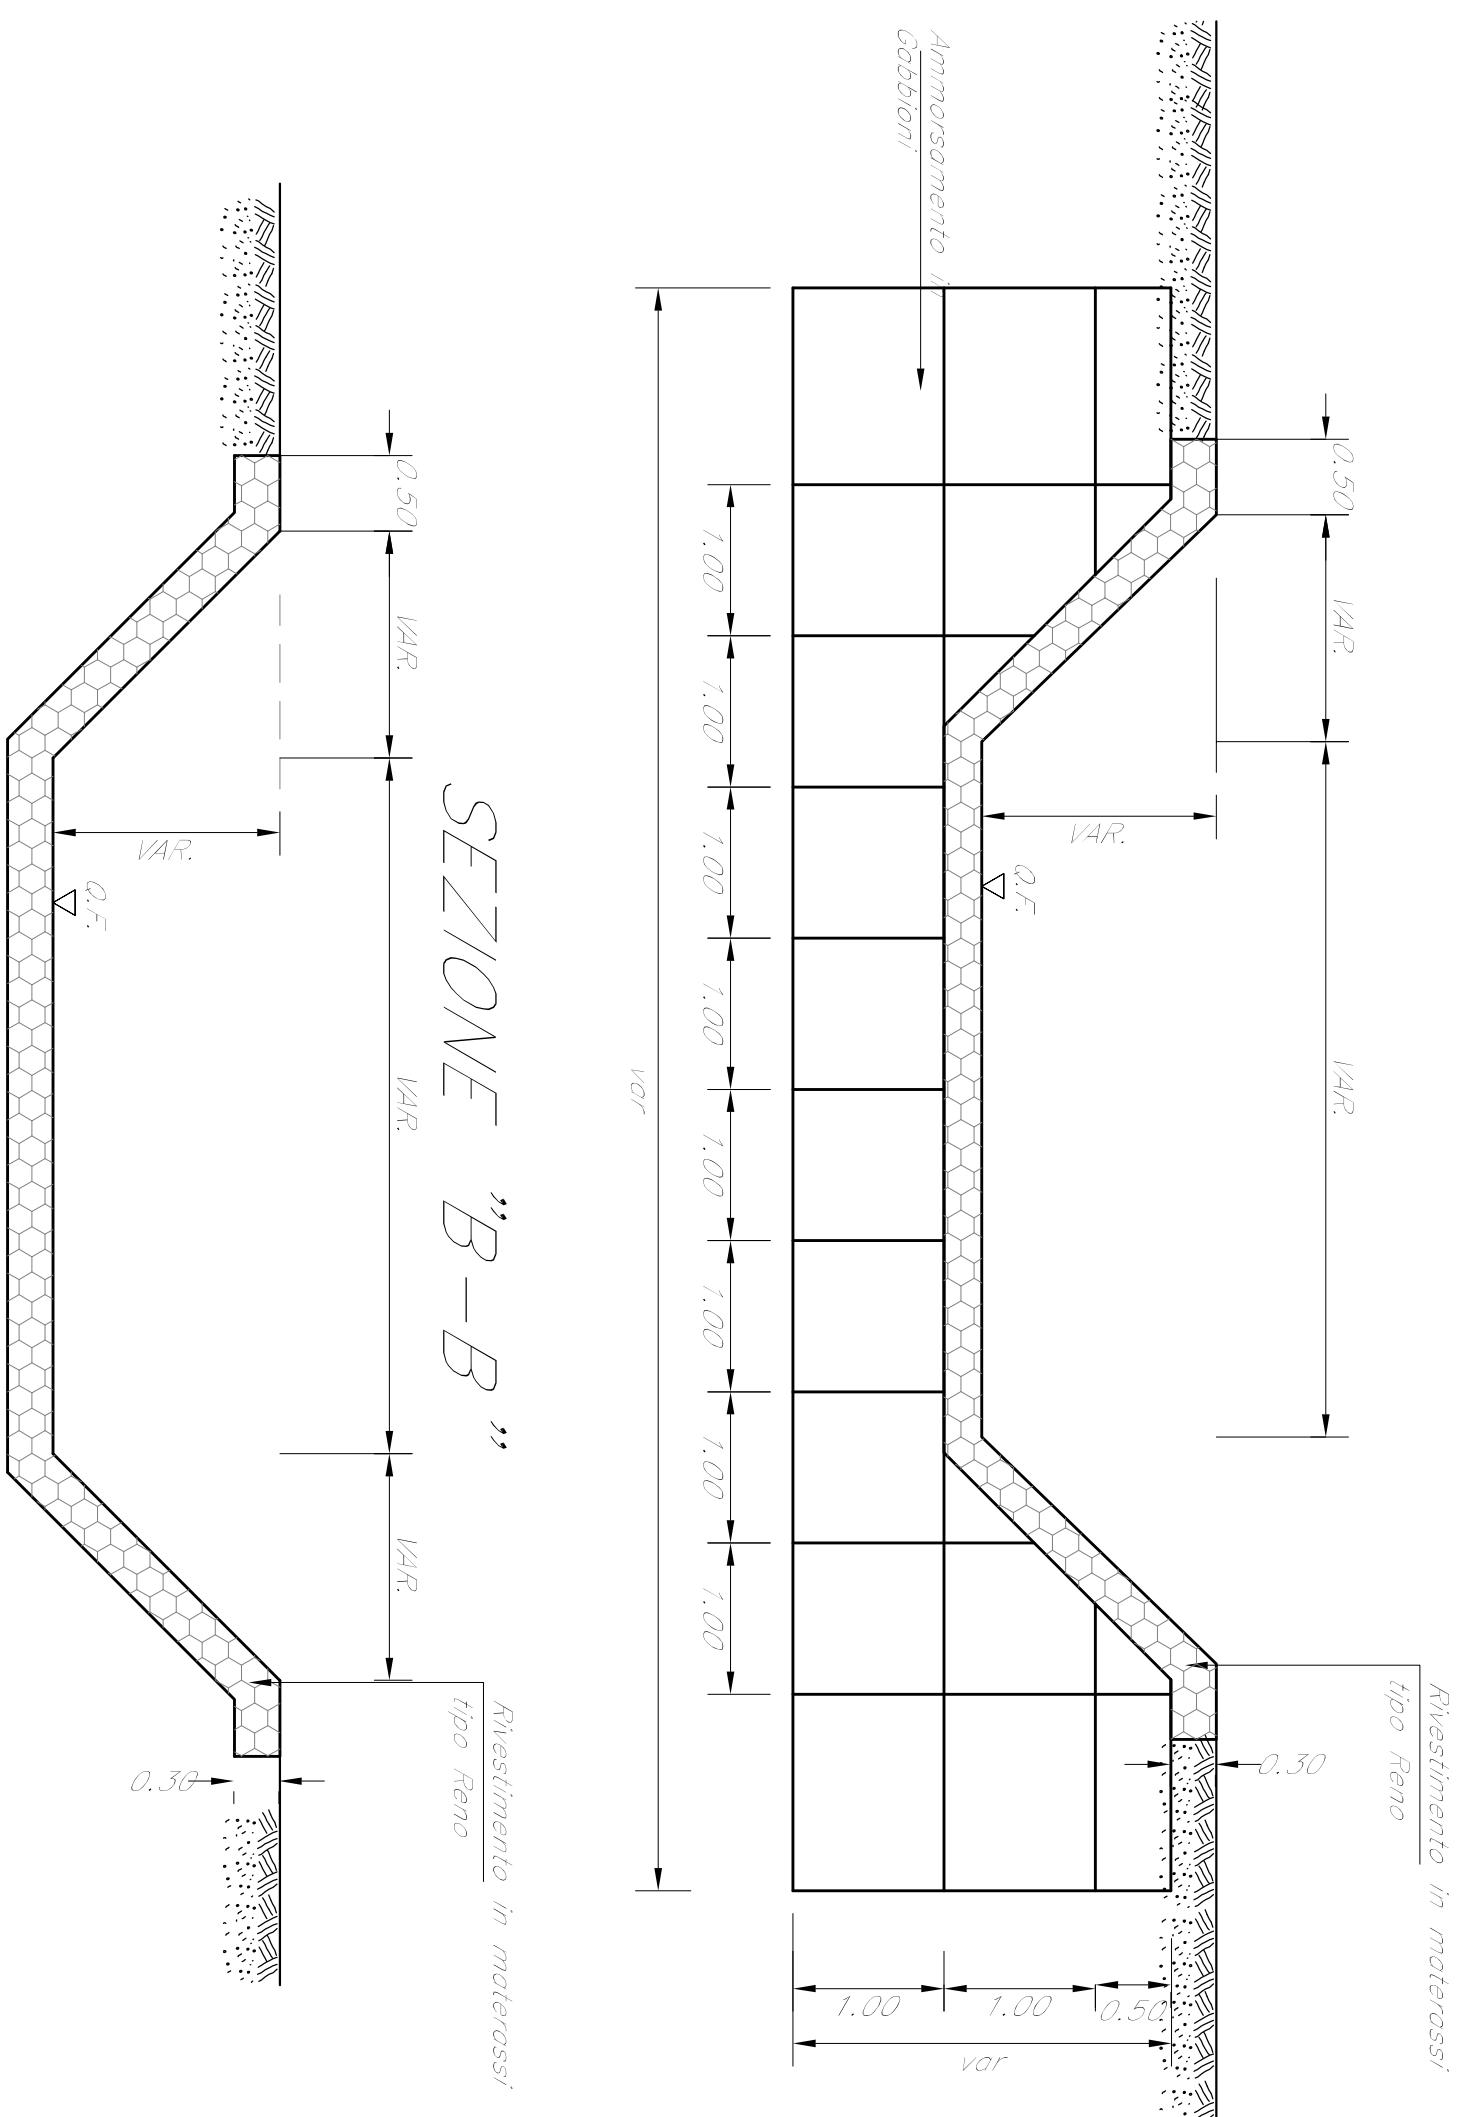

GABRIONI E MATERASSI

→ MATERASSI METALLICI TIPO "TENDU" CONFEZIONATI CON RETE METALLICA A DOPPIA TORSIONE E FONTE ZINCO/ALUMINIO SPESORE DI 0,30 mm.
→ GABRIONI METALLICI A SCATOLA CONFEZIONATI CON RETE METALLICA A DOPPIA TORSIONE E FONTE ZINCO/ALUMINIO SPESORE DI 0,30 E 1,00 mm.

| LOTTO | | TIPOLOGIA OPERA | TIPOLOGIA OPERA |
|--------|------|-----------------|-----------------|
| PK | | 1 | 2 |
| 8+666 | IN20 | TOMBINO | n. 2.500x4,00 |
| 9+100 | IN21 | TOMBINO | n. 2.500x4,00 |
| 10+010 | IN22 | TOMBINO | n. 2.500x4,00 |
| 10+016 | IN28 | TOMBINO | n. 2.500x5,00 |
| 11+480 | IN29 | TOMBINO | n. 2.500x4,00 |
| 12+713 | IN30 | TOMBINO | n. 2.500x4,00 |
| 12+021 | IN31 | TOMBINO | 5.000x4,00 |
| 12+022 | IN32 | TOMBINO | 5.000x4,00 |
| 14+435 | IN33 | TOMBINO | 4.000x3,00 |
| 14+964 | IN34 | TOMBINO | 4.000x3,00 |
| 15+164 | IN35 | TOMBINO | 5.000x3,00 |
| 15+265 | IN36 | TOMBINO | 4.000x3,00 |
| 15+388 | IN37 | TOMBINO | 4.000x3,00 |
| 15+510 | IN38 | TOMBINO | n. 2.500x4,00 |
| 16+282 | IN39 | TOMBINO | n. 2.500x5,00 |
| 16+423 | IN40 | TOMBINO | n. 2.500x5,00 |
| 16+670 | IN41 | TOMBINO | 5.000x3,00 |
| 16+850 | IN42 | TOMBINO | 5.000x3,00 |
| 16+902 | IN43 | TOMBINO | 3.000x3,00 |
| 17+113 | IN44 | TOMBINO | 3.000x3,00 |
| 18+435 | IN45 | TOMBINO | 3.000x3,00 |
| 18+550 | IN46 | TOMBINO | 2.500x2,20 |
| 20+153 | IN47 | TOMBINO | 3.000x3,00 |
| 20+257 | IN48 | TOMBINO | 3.000x3,00 |
| | IN49 | TOMBINO | 2.000x3,00 |

NOTE:
Per le opere previste fare riferimento al documento "MATERASSI E GABRIONI".

COMITENTE: **SRF** **Gruppo Ferrovie dello Stato Italiane**

PROGETTISTA: **ITALFERRA** **Gruppo Ferrovie dello Stato Italiane**

S.O. COORDINAMENTO TERRITORIALE SUD
PROGETTO DI FATIBILITÀ TECNICA ED ECONOMICA
LINEA POTENZA-METAPONTO
INTERVENTI DI VELOCIZZAZIONE TRATTA GRASSANO-BERNALDA

OOCC
TOMBINO FERROVIARI
Tipologia Tombino Z3

COMMESSA: LOTTO IME ENTE: TPO-DOC: OPERAZIONE/PIANA: PROGR. REV.:
1A **95** **03** **R** **78** **P2** **1N000000** **002** **B**

SCALE: **1:50**

REDAZIONE: **ITALFERRA**

VERIFICA: **ITALFERRA**

APPROVAZIONE: **ITALFERRA**

DATA: **02/02/2021**

REVISIONI:

REDAZIONE: **ITALFERRA**

VERIFICA: **ITALFERRA**

APPROVAZIONE: **ITALFERRA**

DATA: **02/02/2021**

REVISIONI:

REDAZIONE: **ITALFERRA**

VERIFICA: **ITALFERRA**

APPROVAZIONE: **ITALFERRA**

DATA: **02/02/2021**

REVISIONI: