




PARTICOLARE PIAZZOLA DI PRECEDENZA - PLANIMETRIA

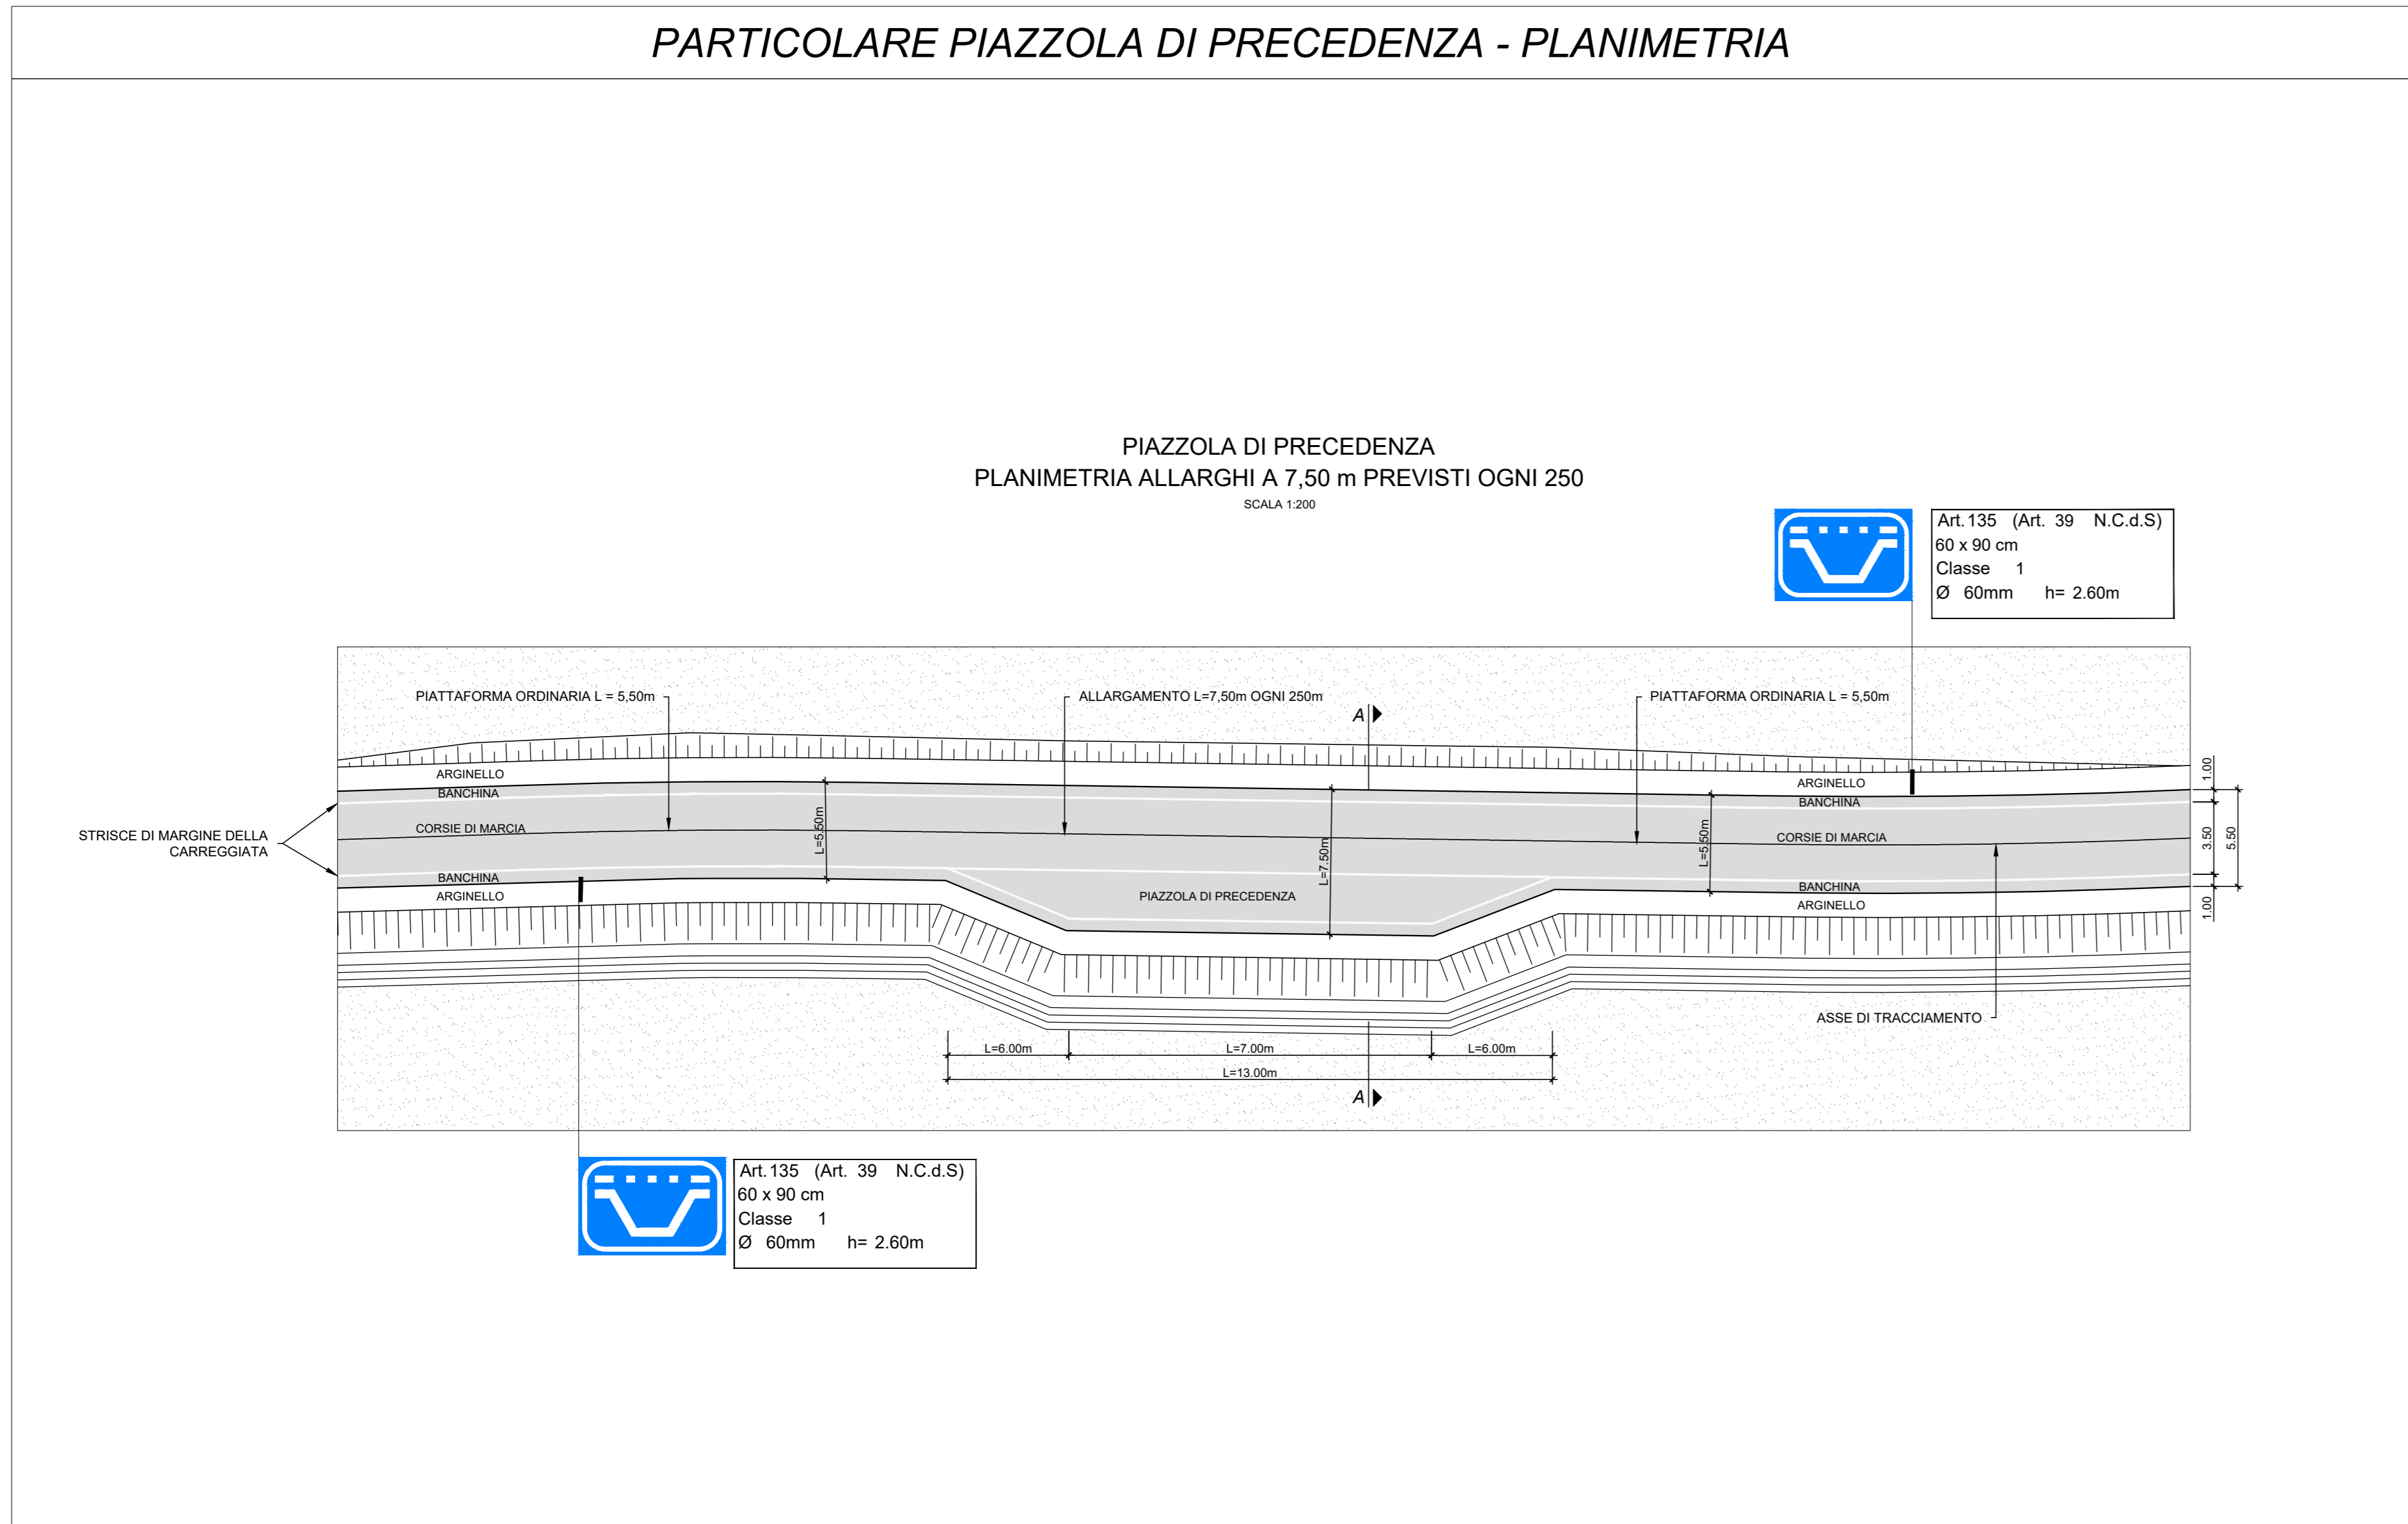


PARTICOLARE PIAZZOLA DI PRECEDENZA - SEZIONE TIPO

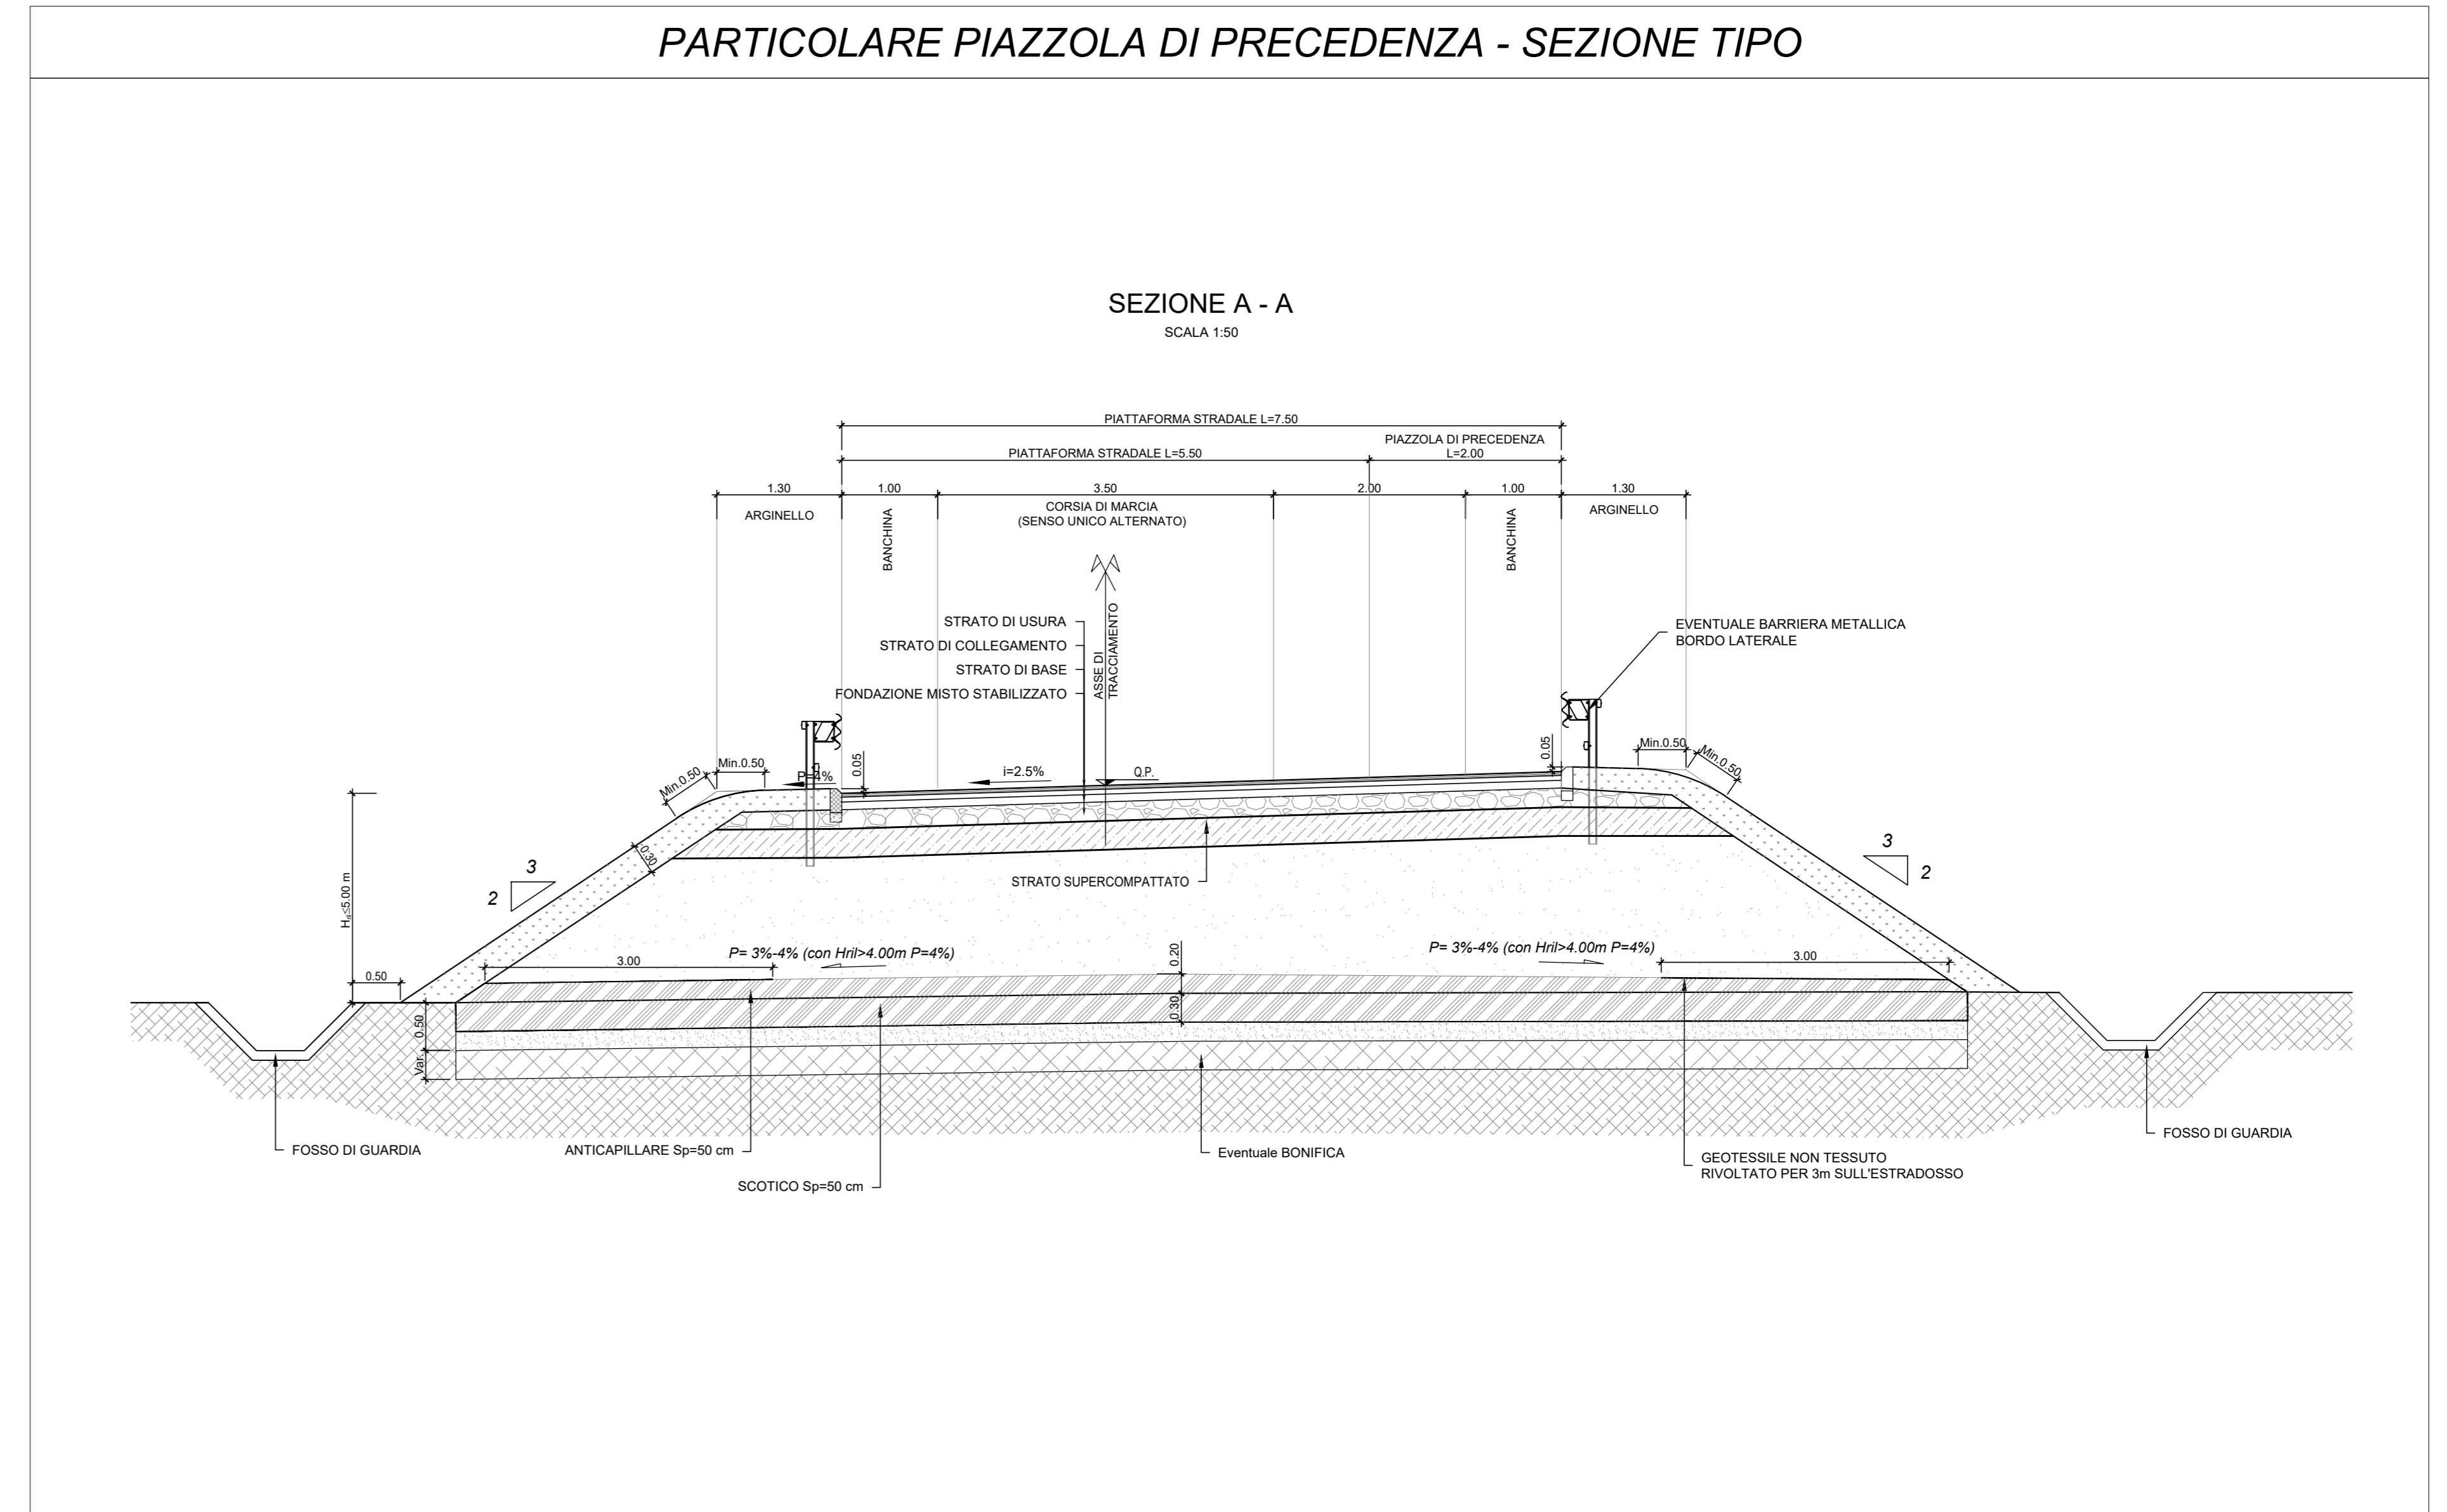

PARTICOLARE SOVRASTRUTTURA STRADALE

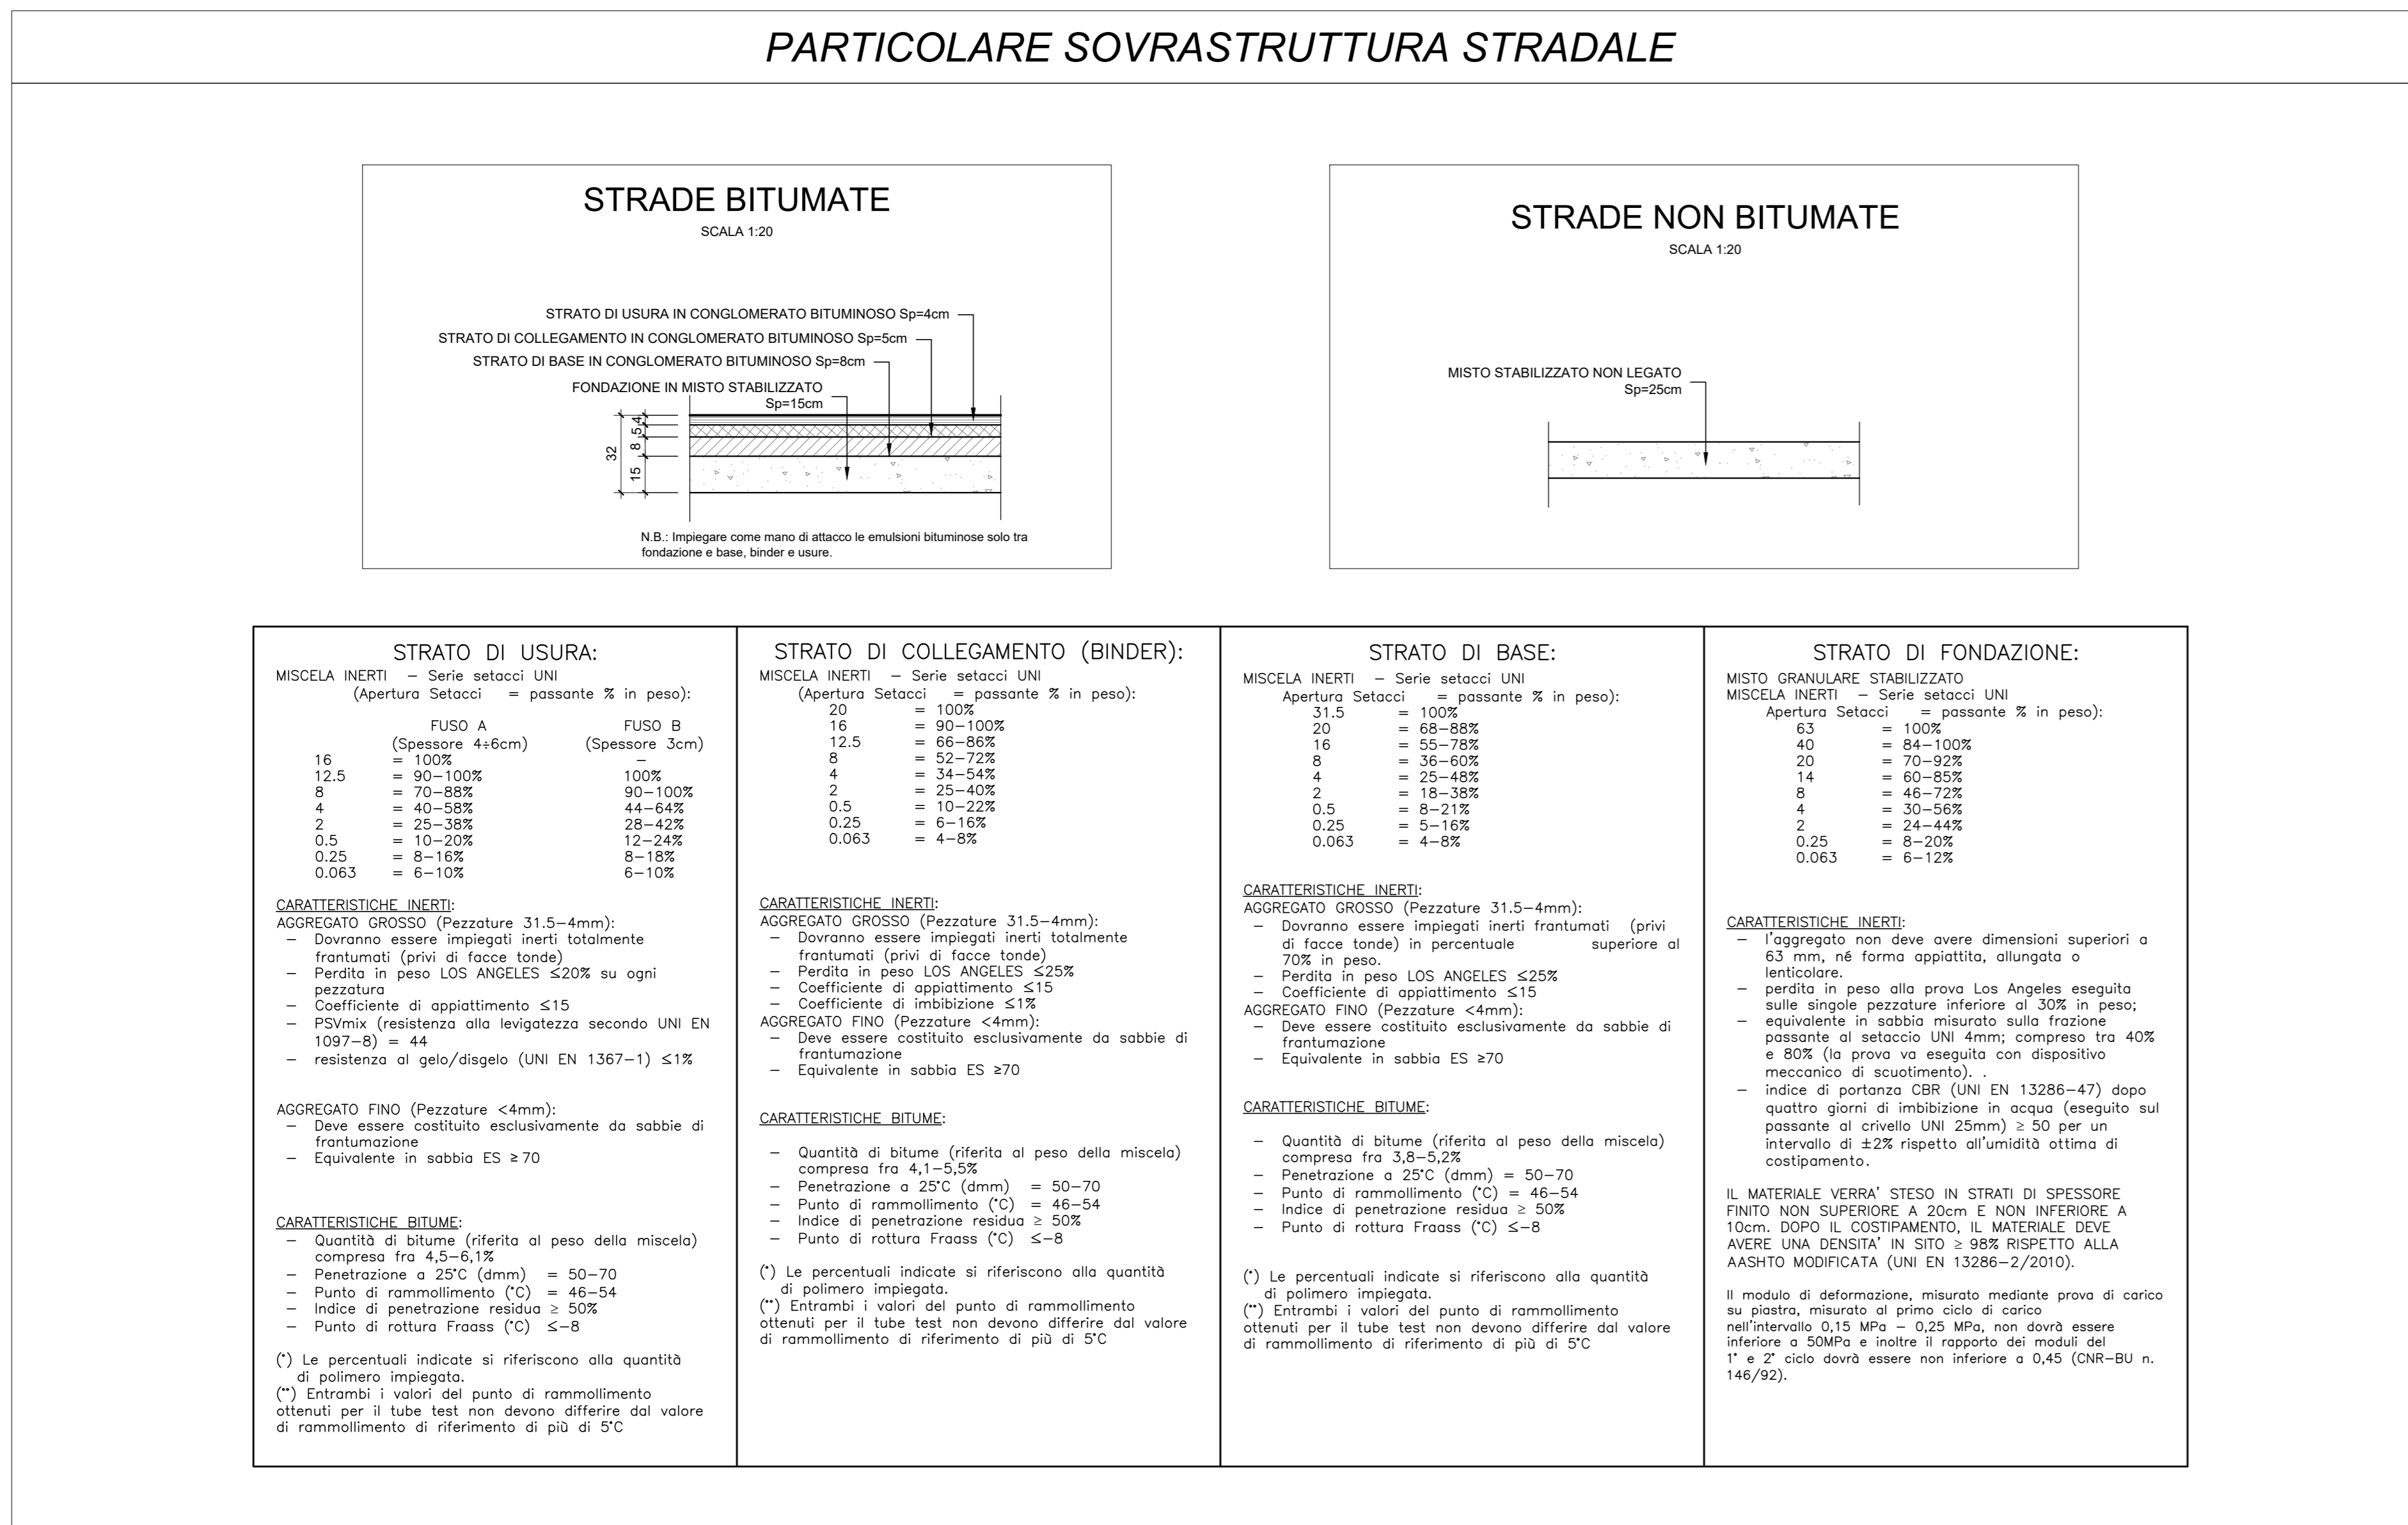

PARTICOLARE ATTACCO CON PAVIMENTAZIONE ESISTENTE

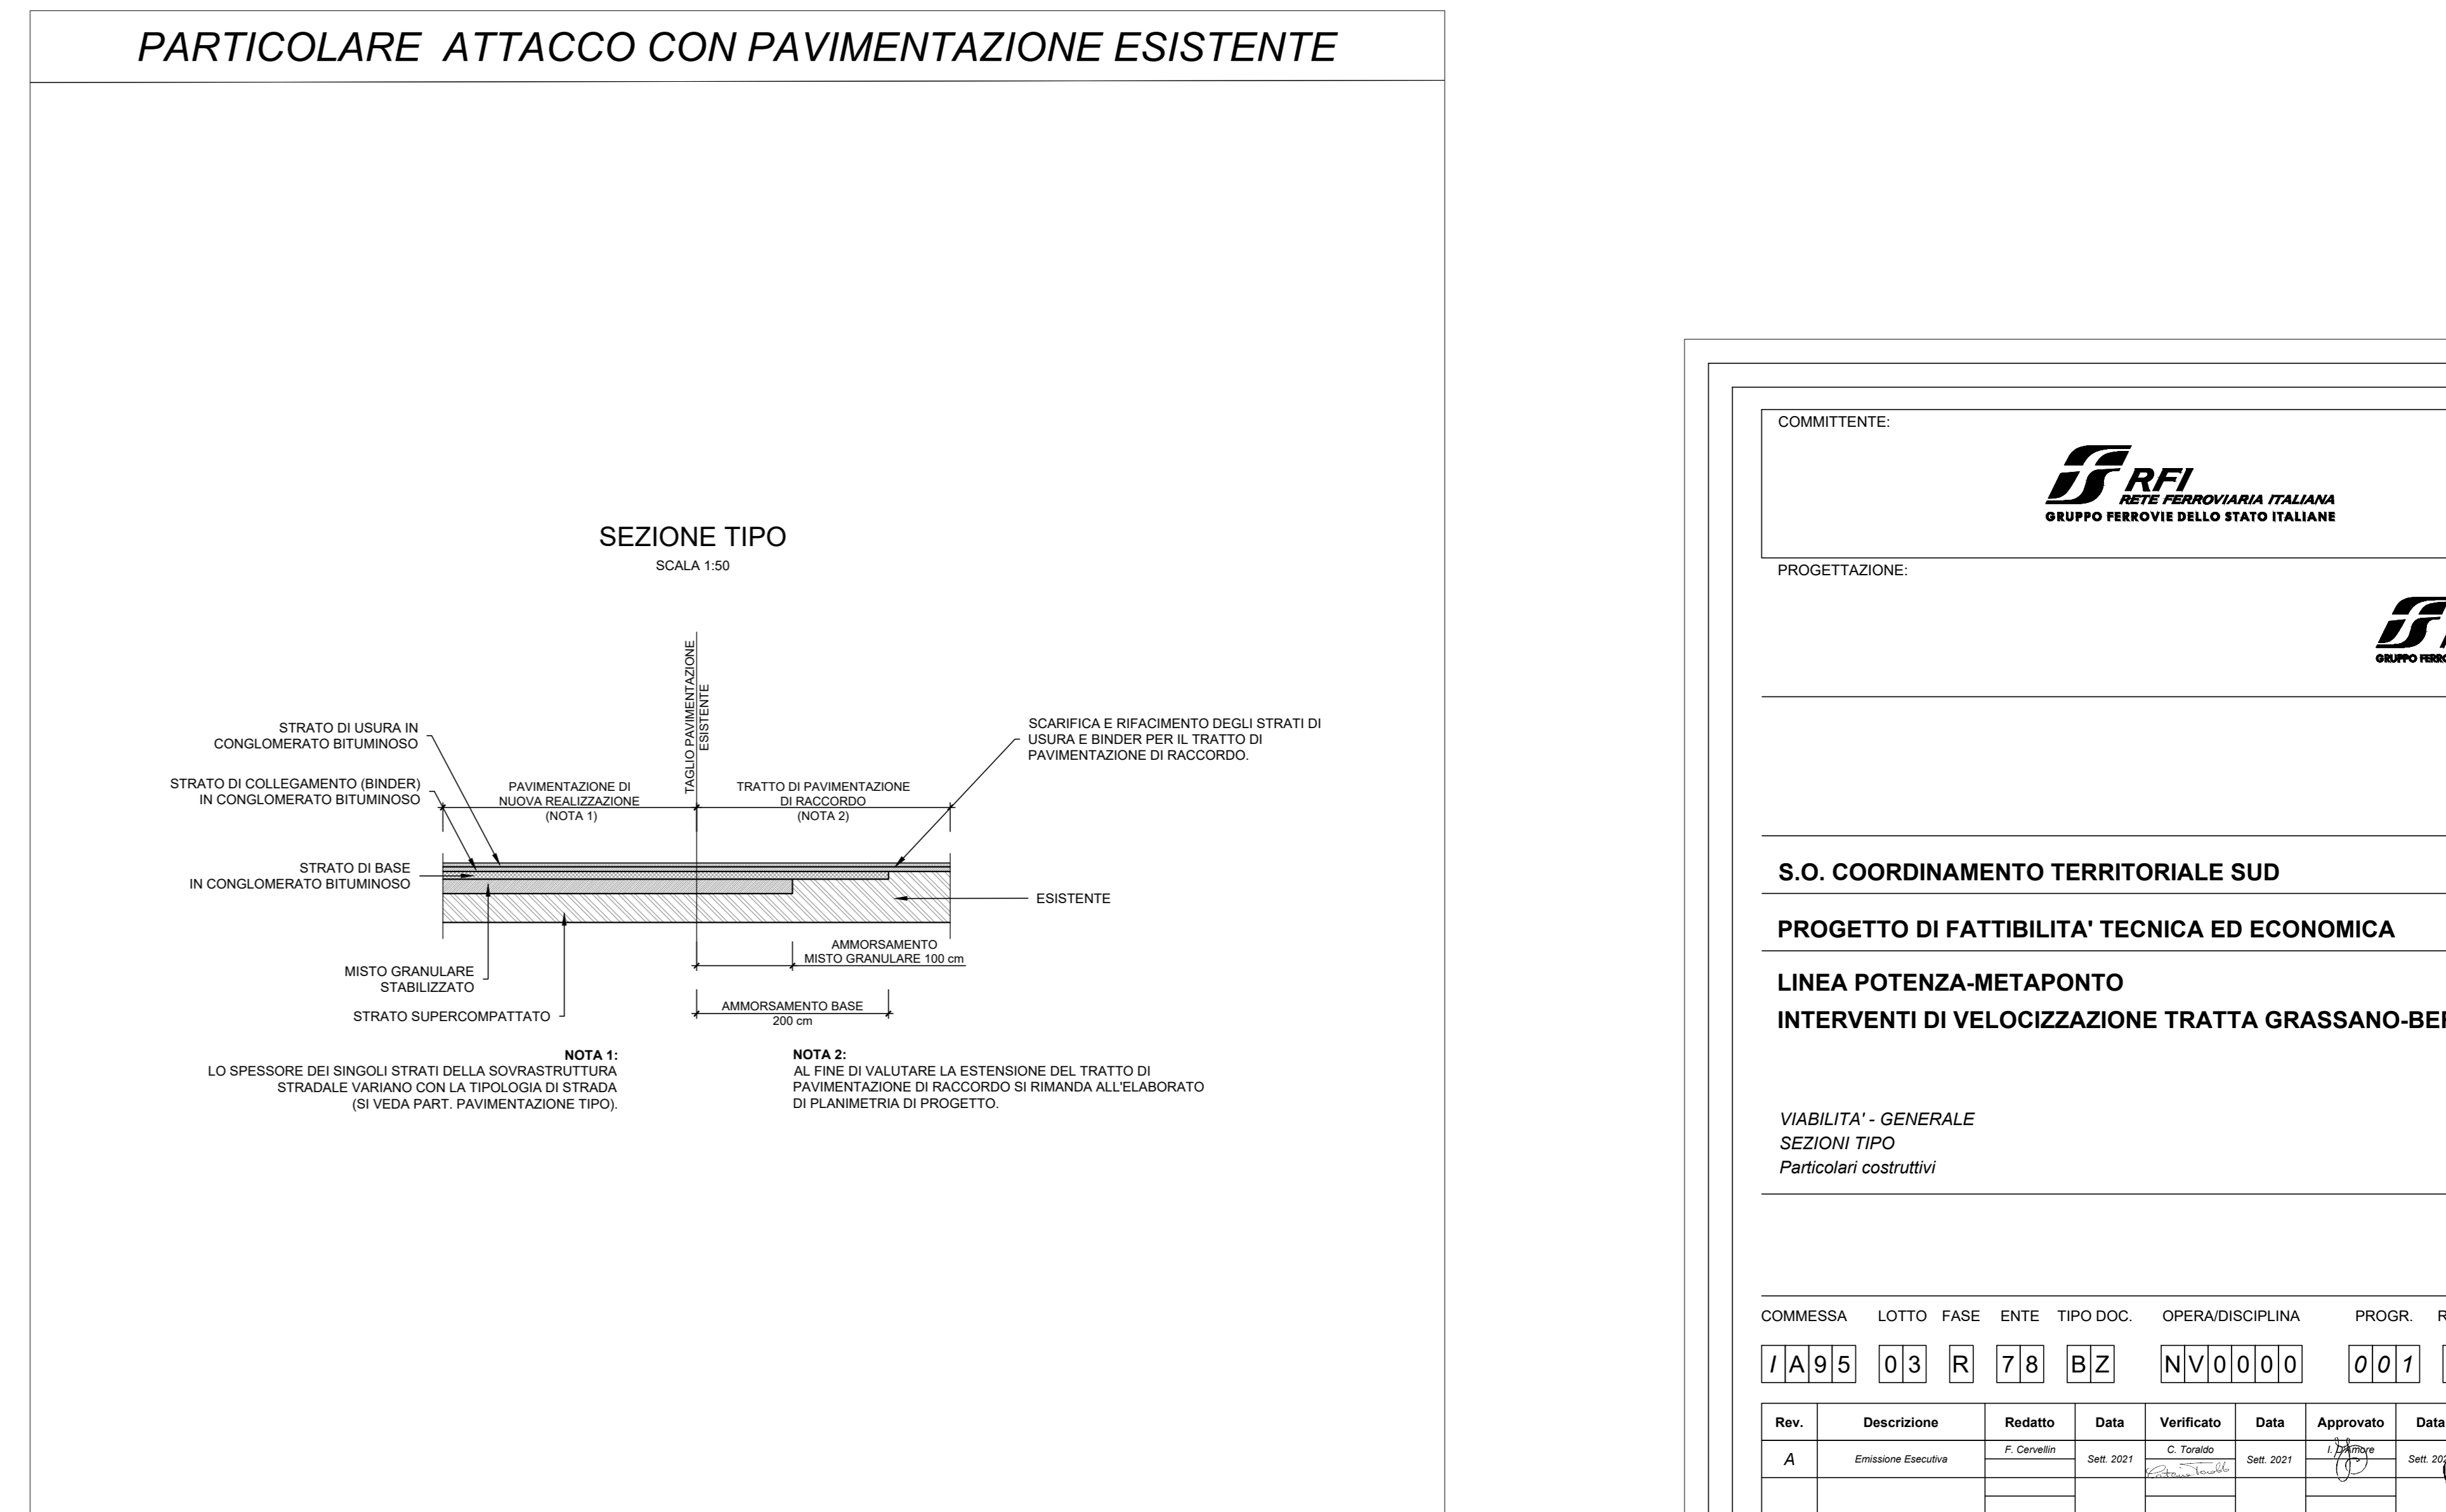

COMMITTENTE: **RFI RETE FERROVIARIA ITALIANA GRUPPO FERROVIE DELLO STATO ITALIANO**

PROGETTAZIONE: **ITALFER**

S.O. COORDINAMENTO TERRITORIALE SUD

PROGETTO DI FATTIBILITA' TECNICA ED ECONOMICA

LINEA POTENZA-METAPONTO

INTERVENTI DI VELOCIZZAZIONE TRATTA GRASSANO-BERNALDA

VIABILITA' - GENERALE

SEZIONI TIPO

Particolari costruttivi

SCALA: **Varie**

COMMESSA	LOTTO	FASE	ENTE	TIPO DOC.	OPERA/DISCIPLINA	PROGR.	REV.
I/A95	03	R	78	BZ	NV0000	001	A

Rev.	Descrizione	Redatto	Data	Verificato	Data	Approvato	Data	Autorizzato Data
A	Emissione Esecutiva	F. Cervetti	Set 2011	C. Favola	Set 2011	[Signature]	Set 2011	Set 2011

File: IAS03R78BZVV000001A.dwg n. Elab.: