


PIANTA IMPALCATO

Scala 1:30



1/2 VISTA PIATTABANDA SUPERIORE
Scala 1:50

1/2 PIATTABANDA INFERIORE
Scala 1:50

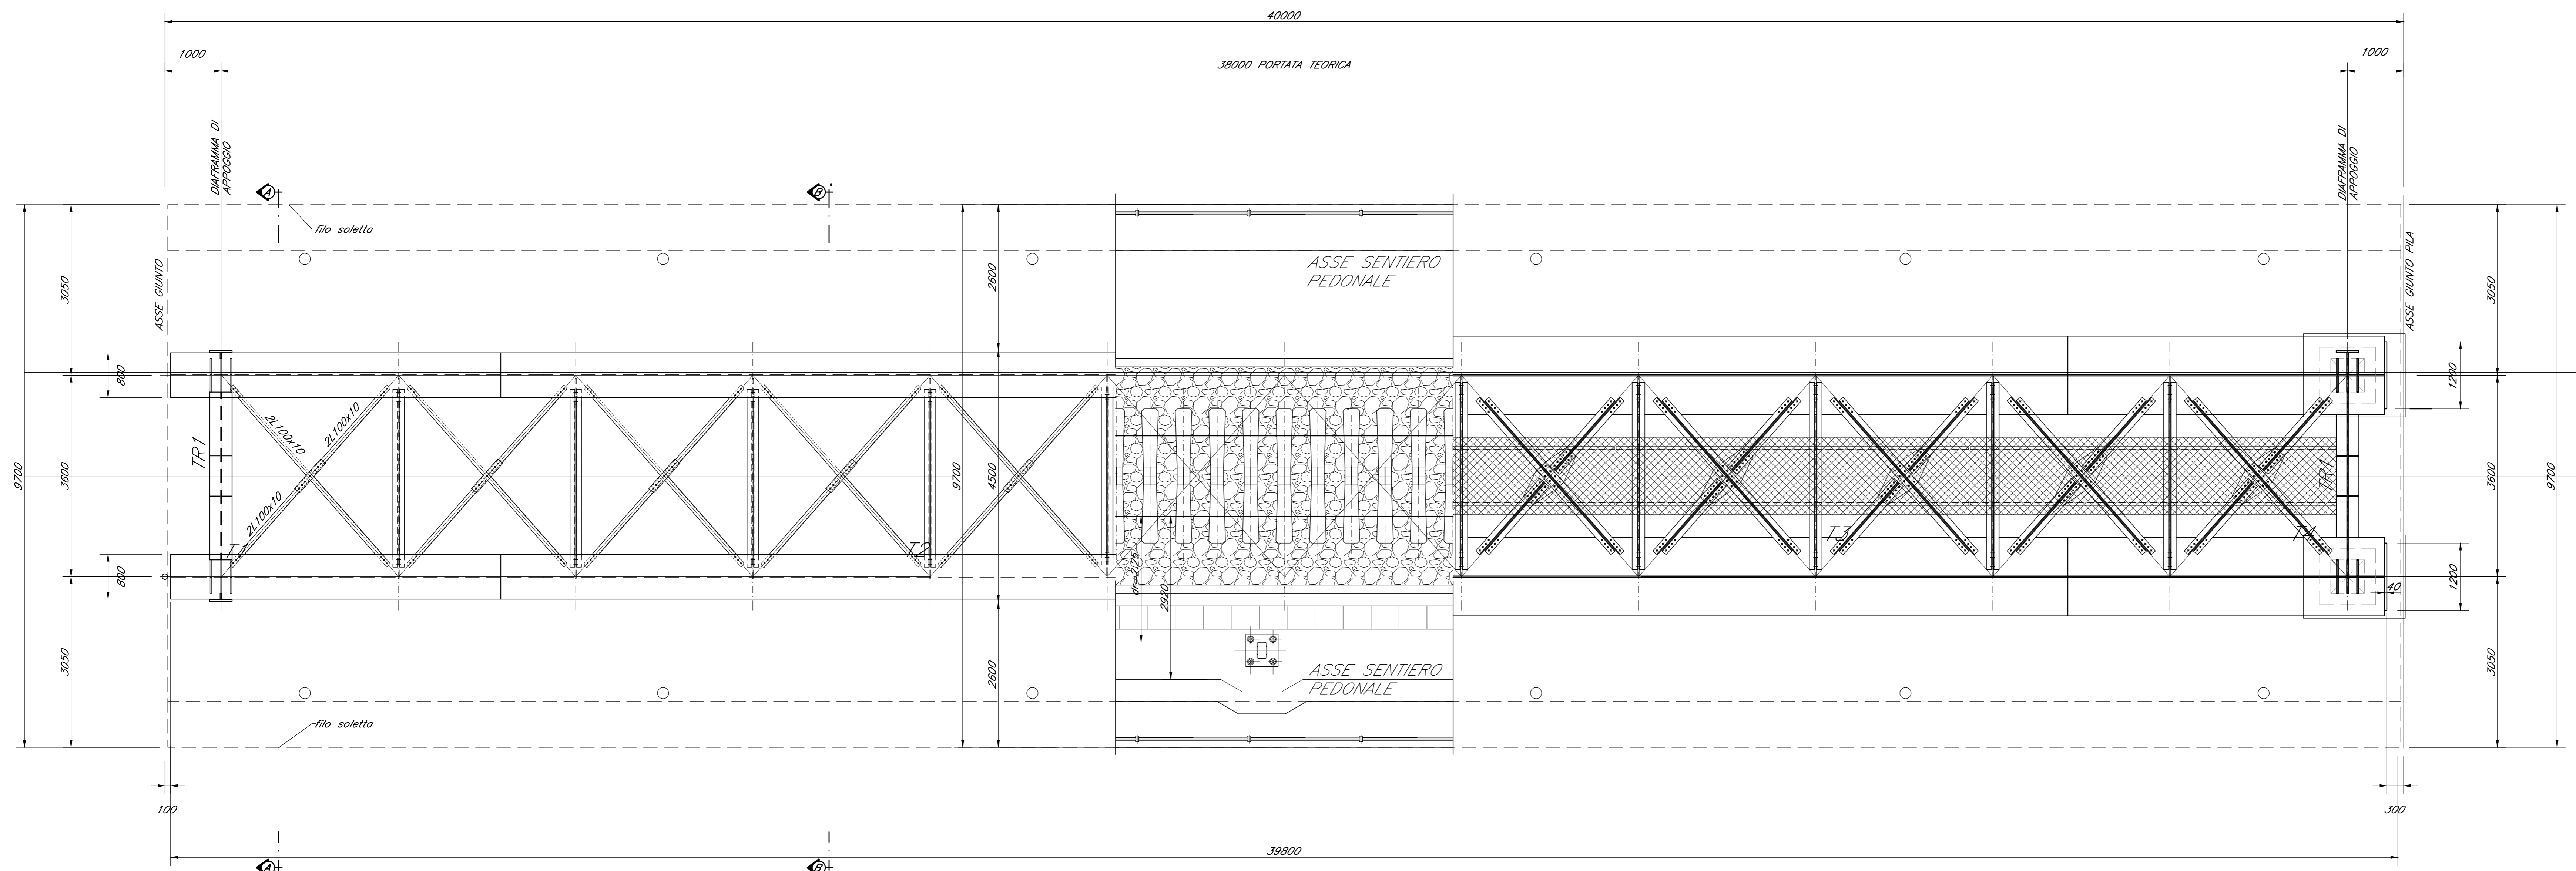


PROSPETTO IMPALCATO

Scala 1:30

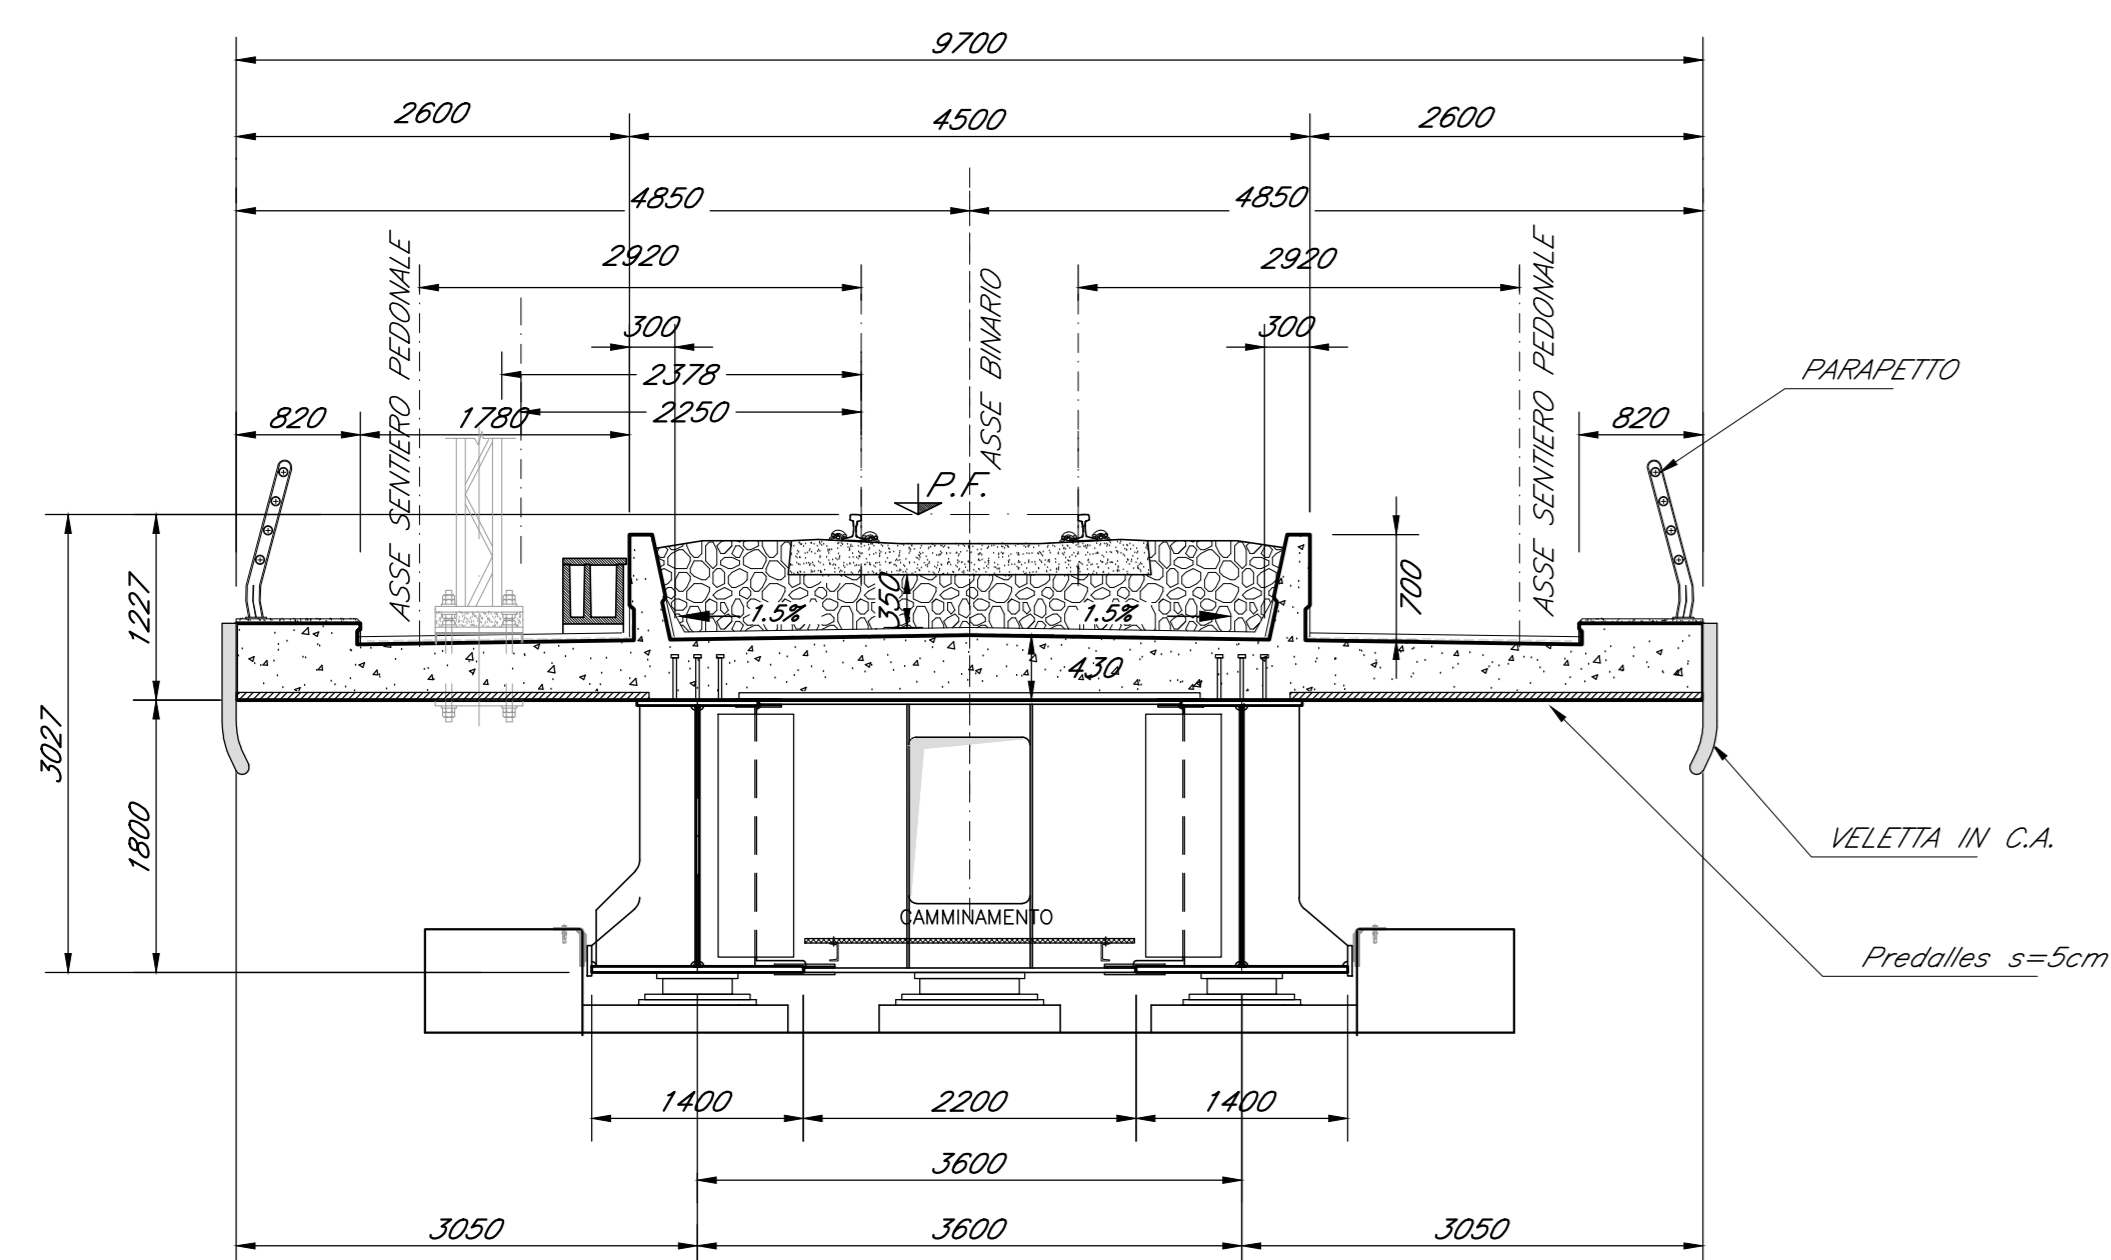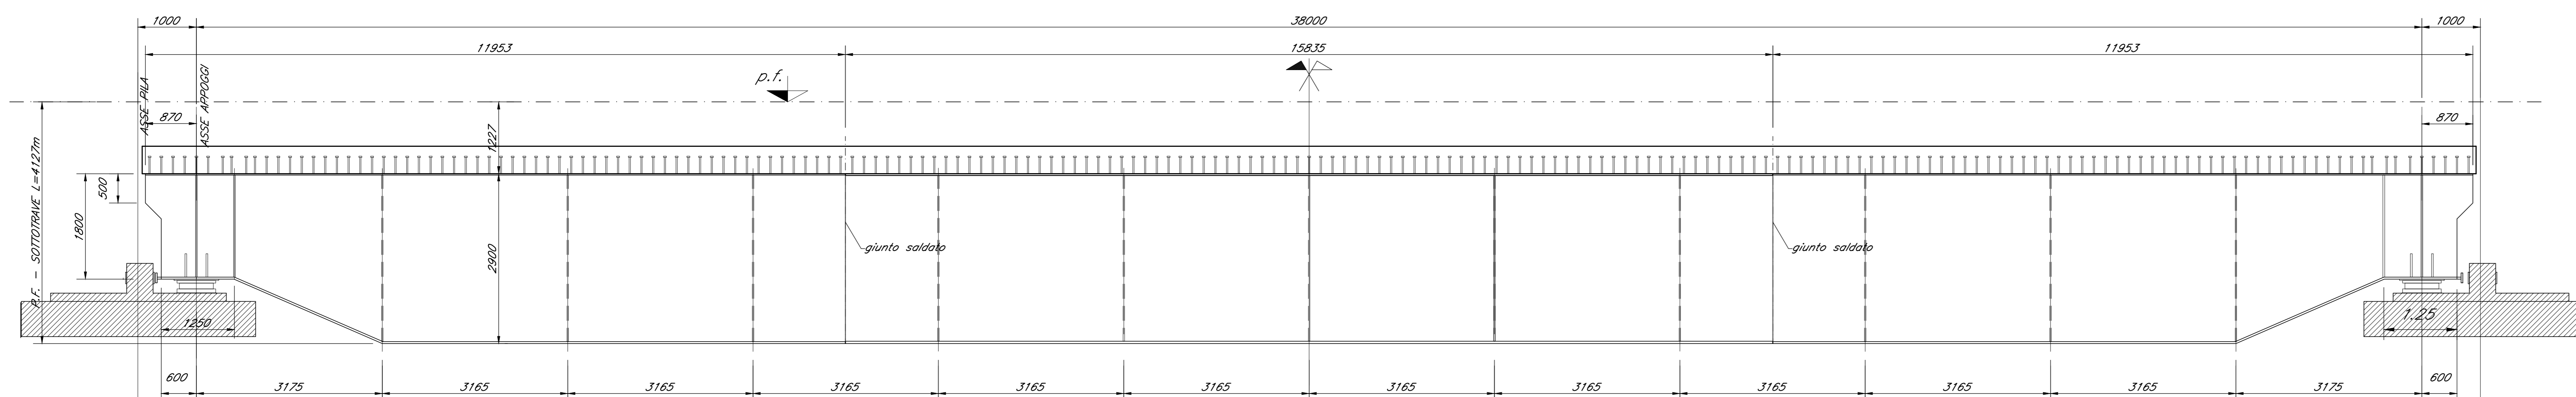

SEZIONE TRASVERSALE A-A

Scala 1:50

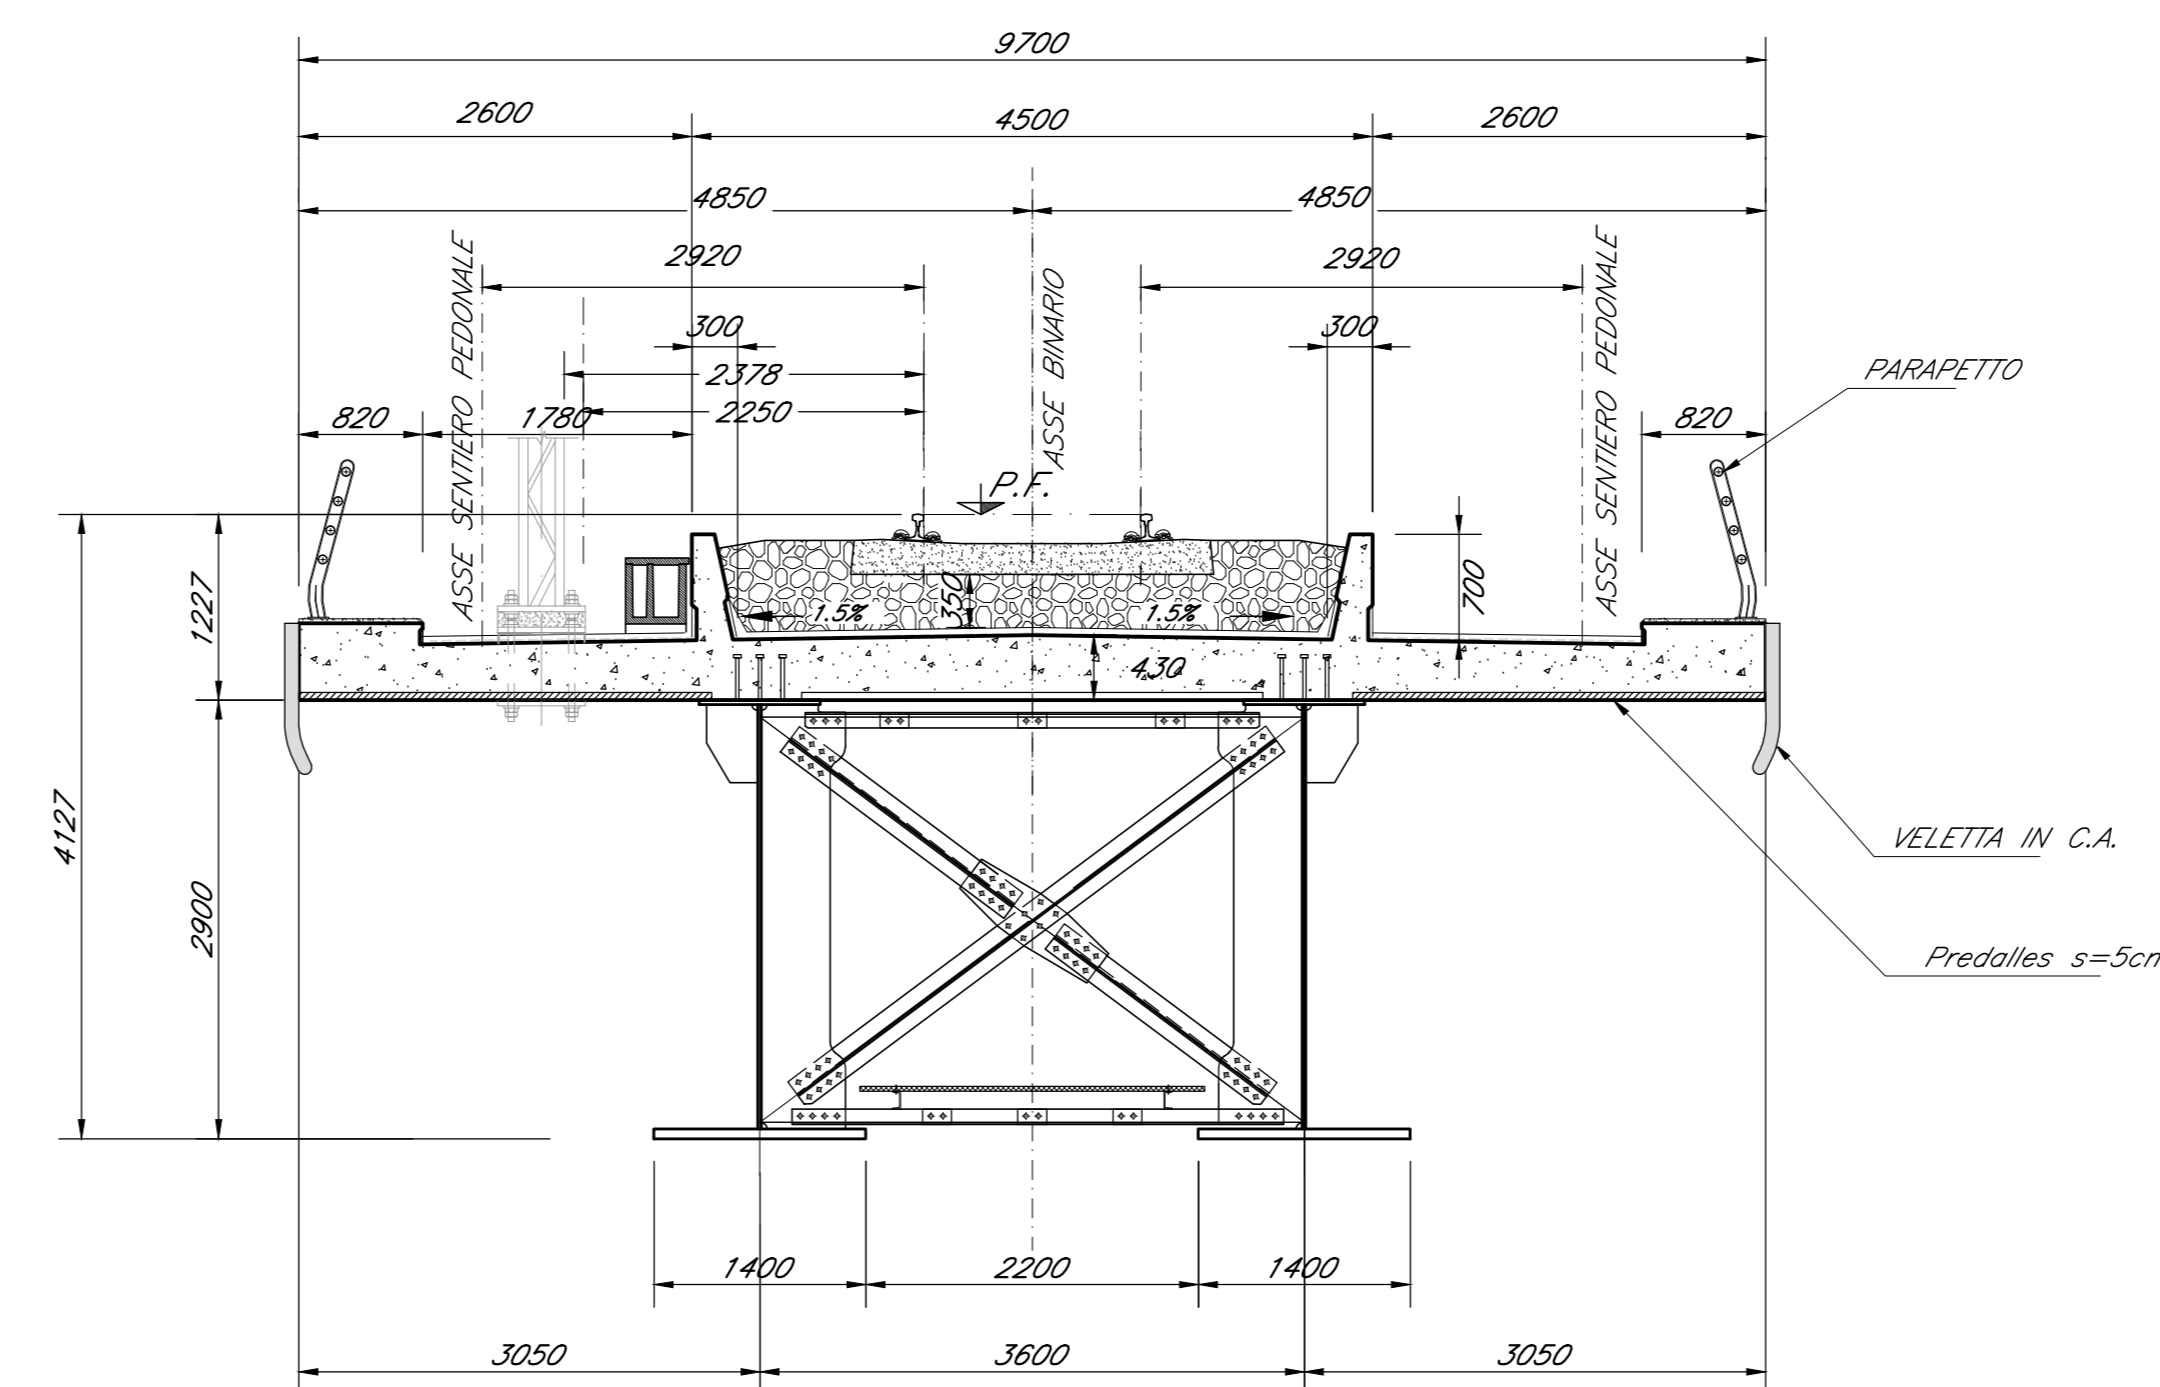

SEZIONE TRASVERSALE B-B

Scala 1:50

NOTE:
Per la tabella materiali fare riferimento al documento "A950.3R.78170C0000001"

COMMITTENTE:



PROGETTAZIONE:



S.O. OPERE CIVILI

PROGETTO DI FATTIBILITA' TECNICA ED ECONOMICA

LINEA POTENZA-METAPONTO
INTERVENTI DI VELOCIZZAZIONE TRATTA GRASSANO-BERNALDA

OOCC

IMPALCATI FERROVIARI
Impalcato SB a sezione mista L=40 m - Pianta, prospetto e sezioni

SCALA:

varie

COMMESSA LOTTO FASE ENTE TIPO DOC. OPERA/DISCIPLINA Progr. REV.

1A95 03 R 09 PZ V10000 002 A

Rev.	Descrizione	Redatto	Data	Verificato	Data	Approvato	Data	Autorizzato Data
A	Emissione Esecutiva	G. Girasol	Settembre 2021	A. Fari	Settembre 2021	L. Di Biase	Settembre 2021	

File: I9503R09PZV1000002A.DWG

n. Etab: