



PIANTA IMPALCATO

Scala 1:50

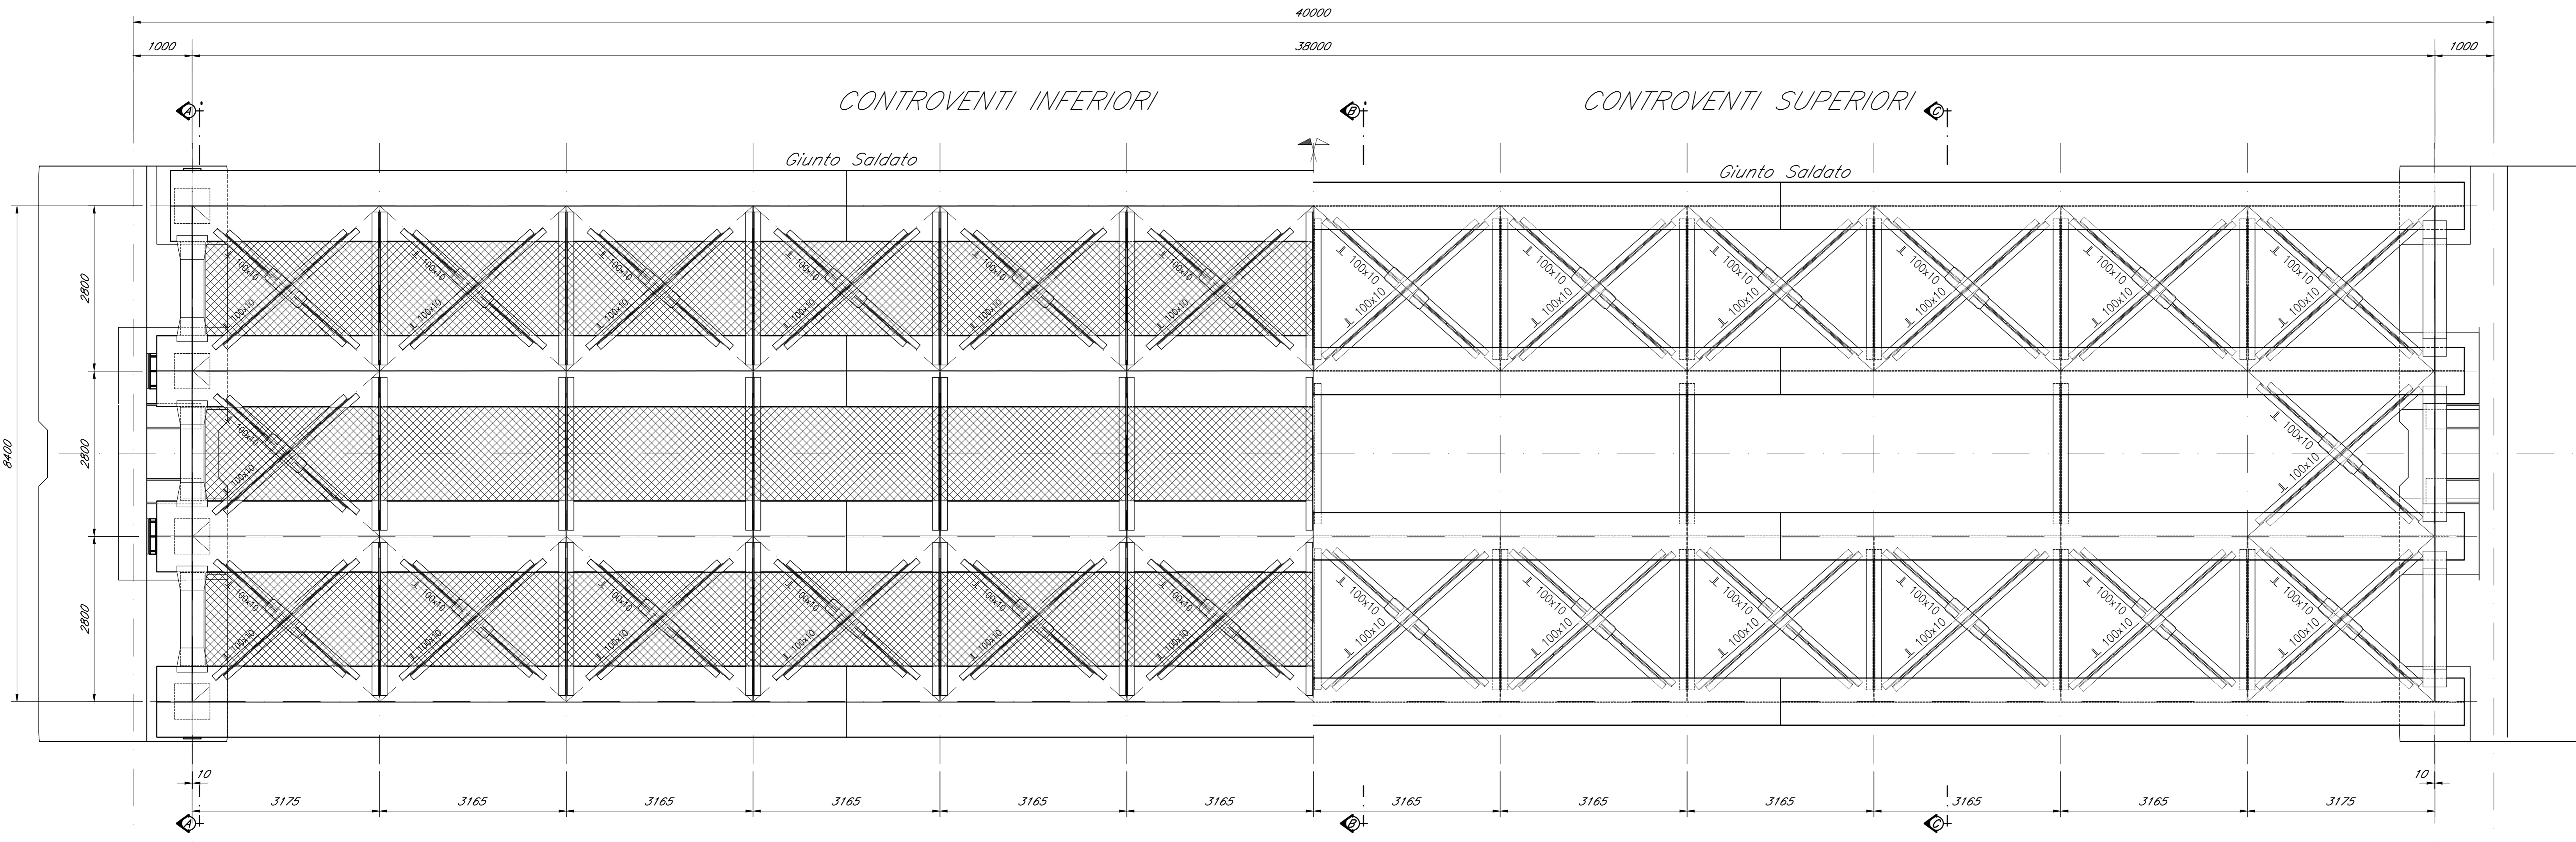

PROSPETTO IMPALCATO


Scala 1:50

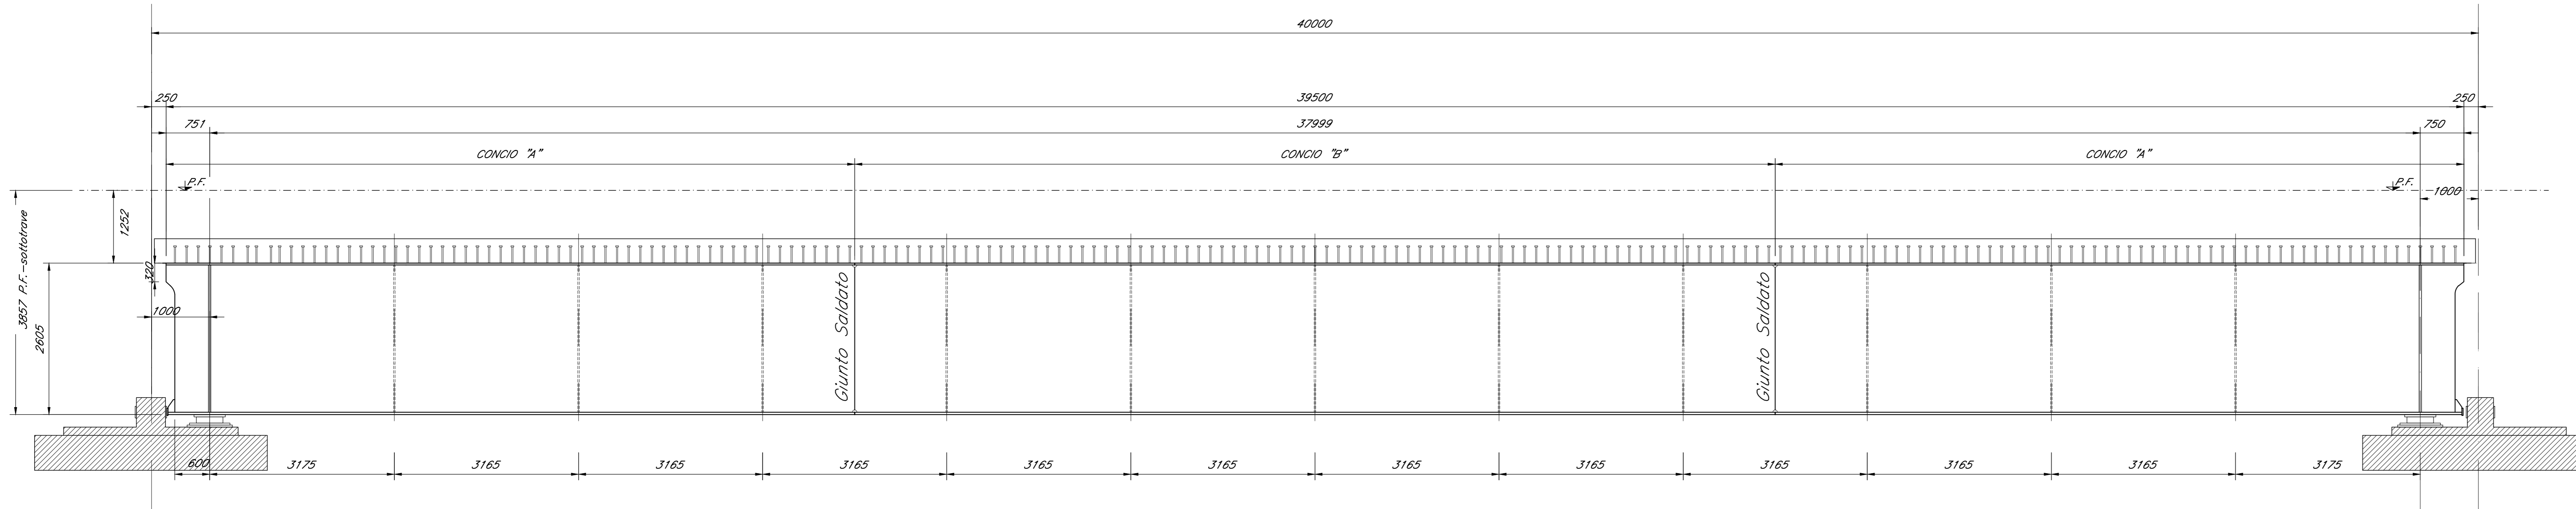

NOTE:  
Per la tabella materiali fare riferimento al documento "A950.3R78170C0000001"


SEZIONE TRASVERSALE A-A

Scala 1:50

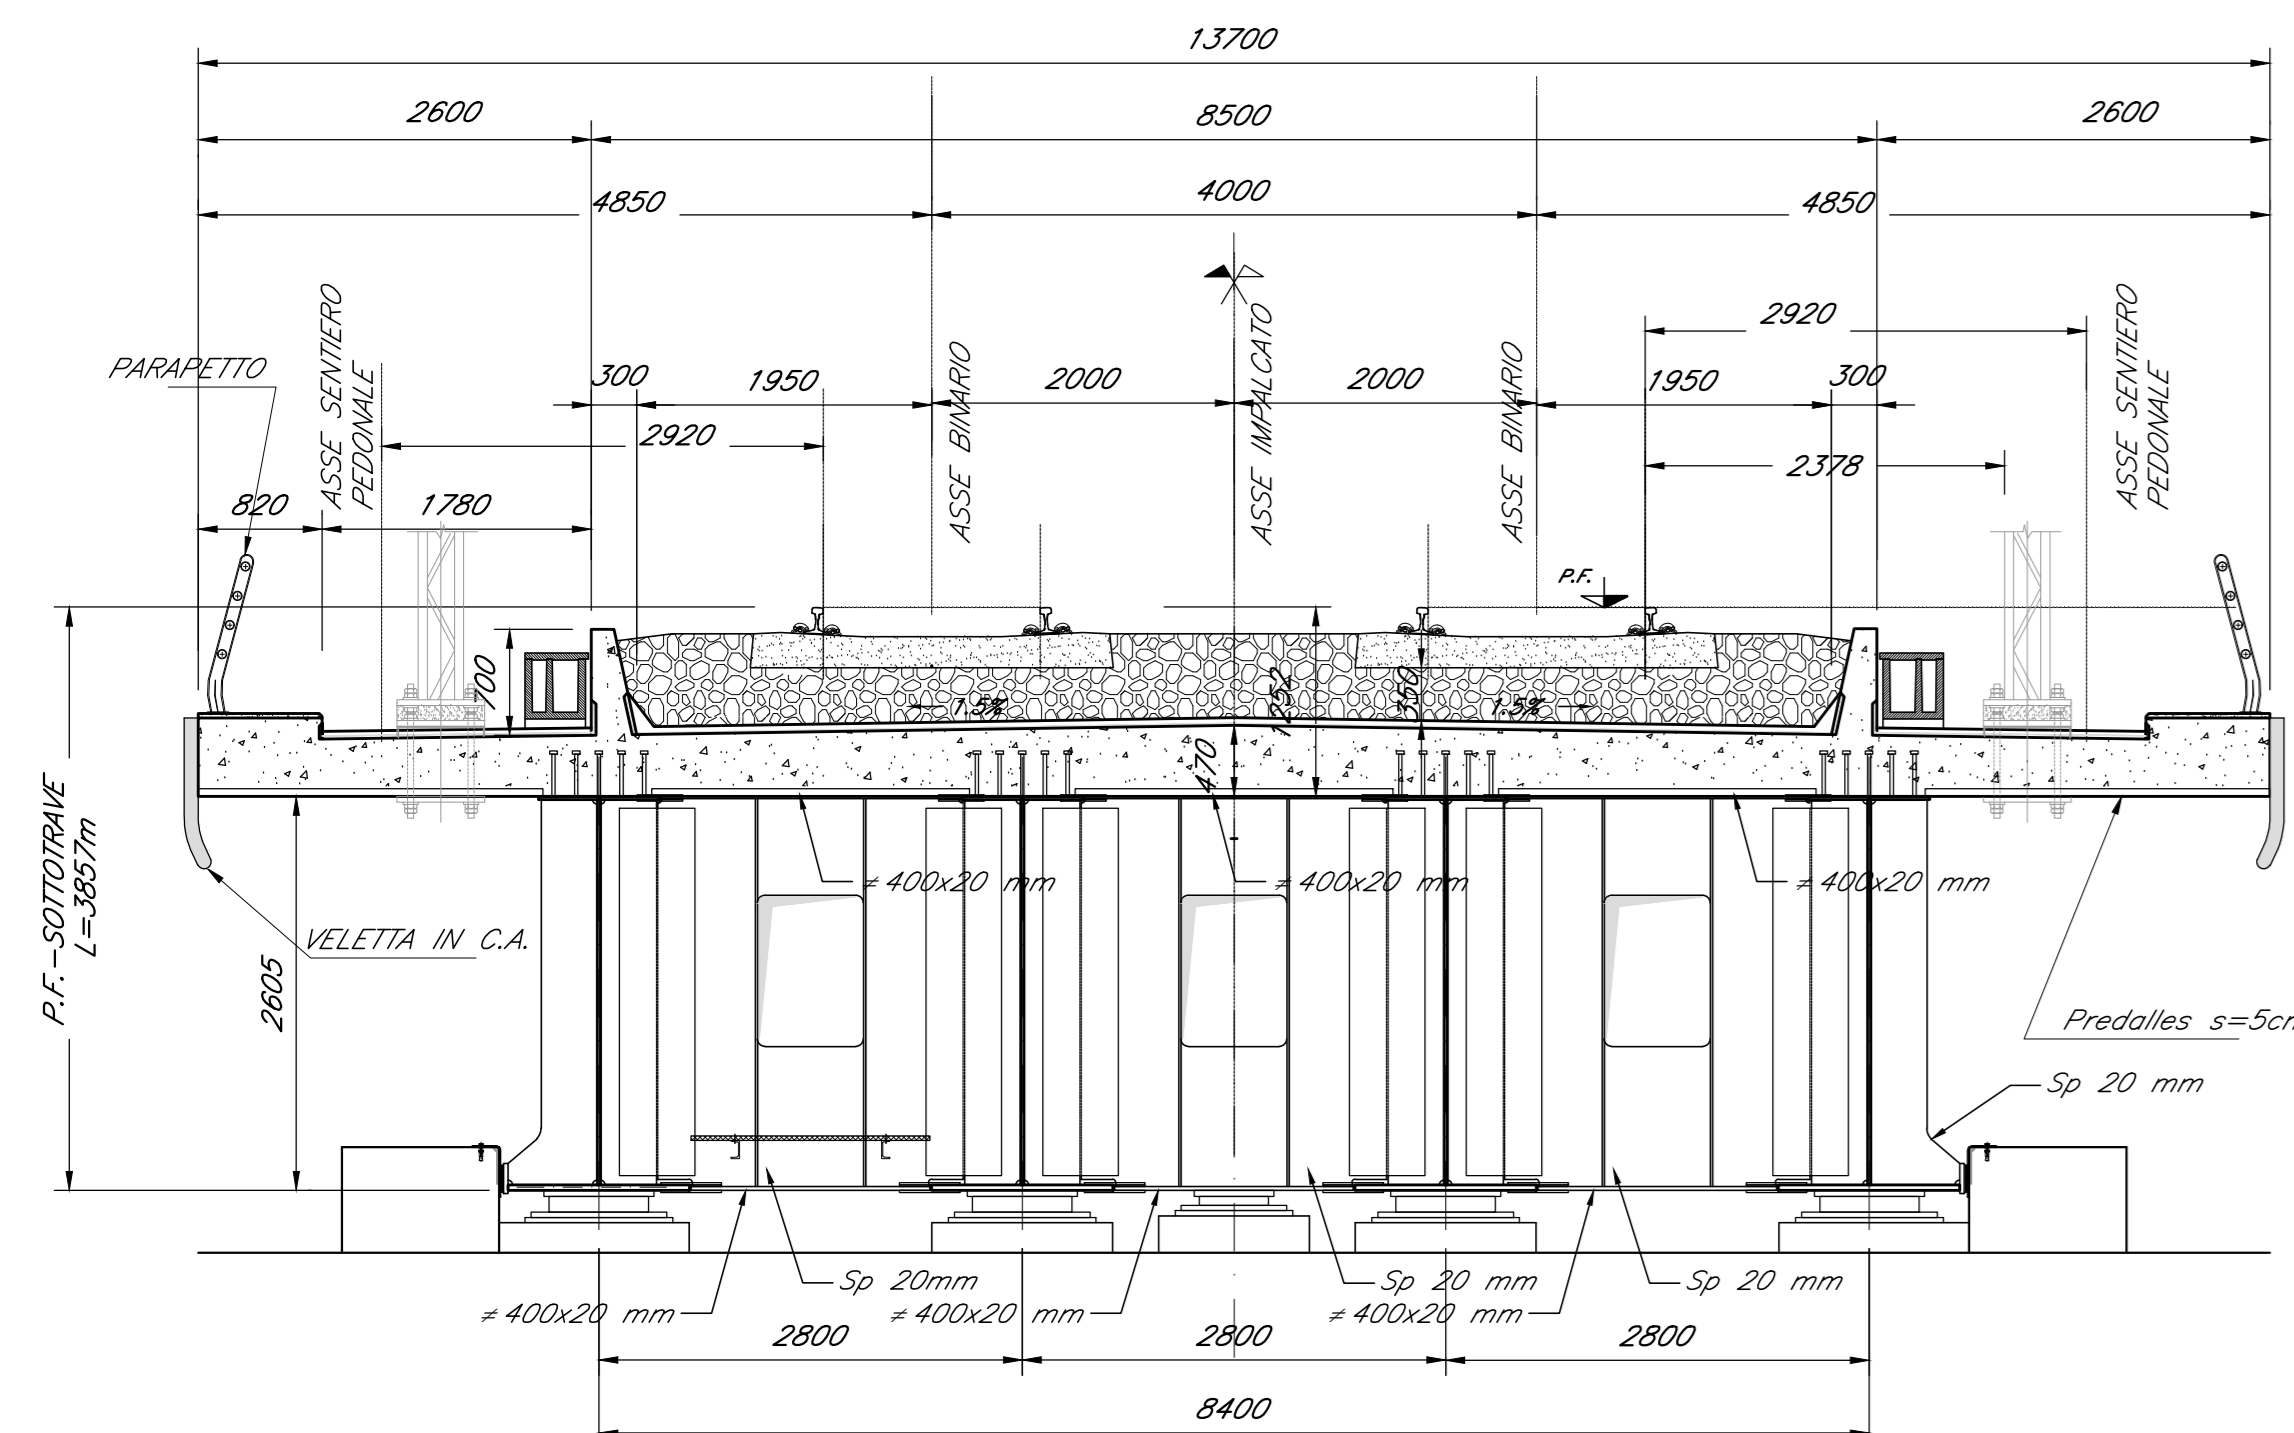


SEZIONE TRASVERSALE B-B

Scala 1:50

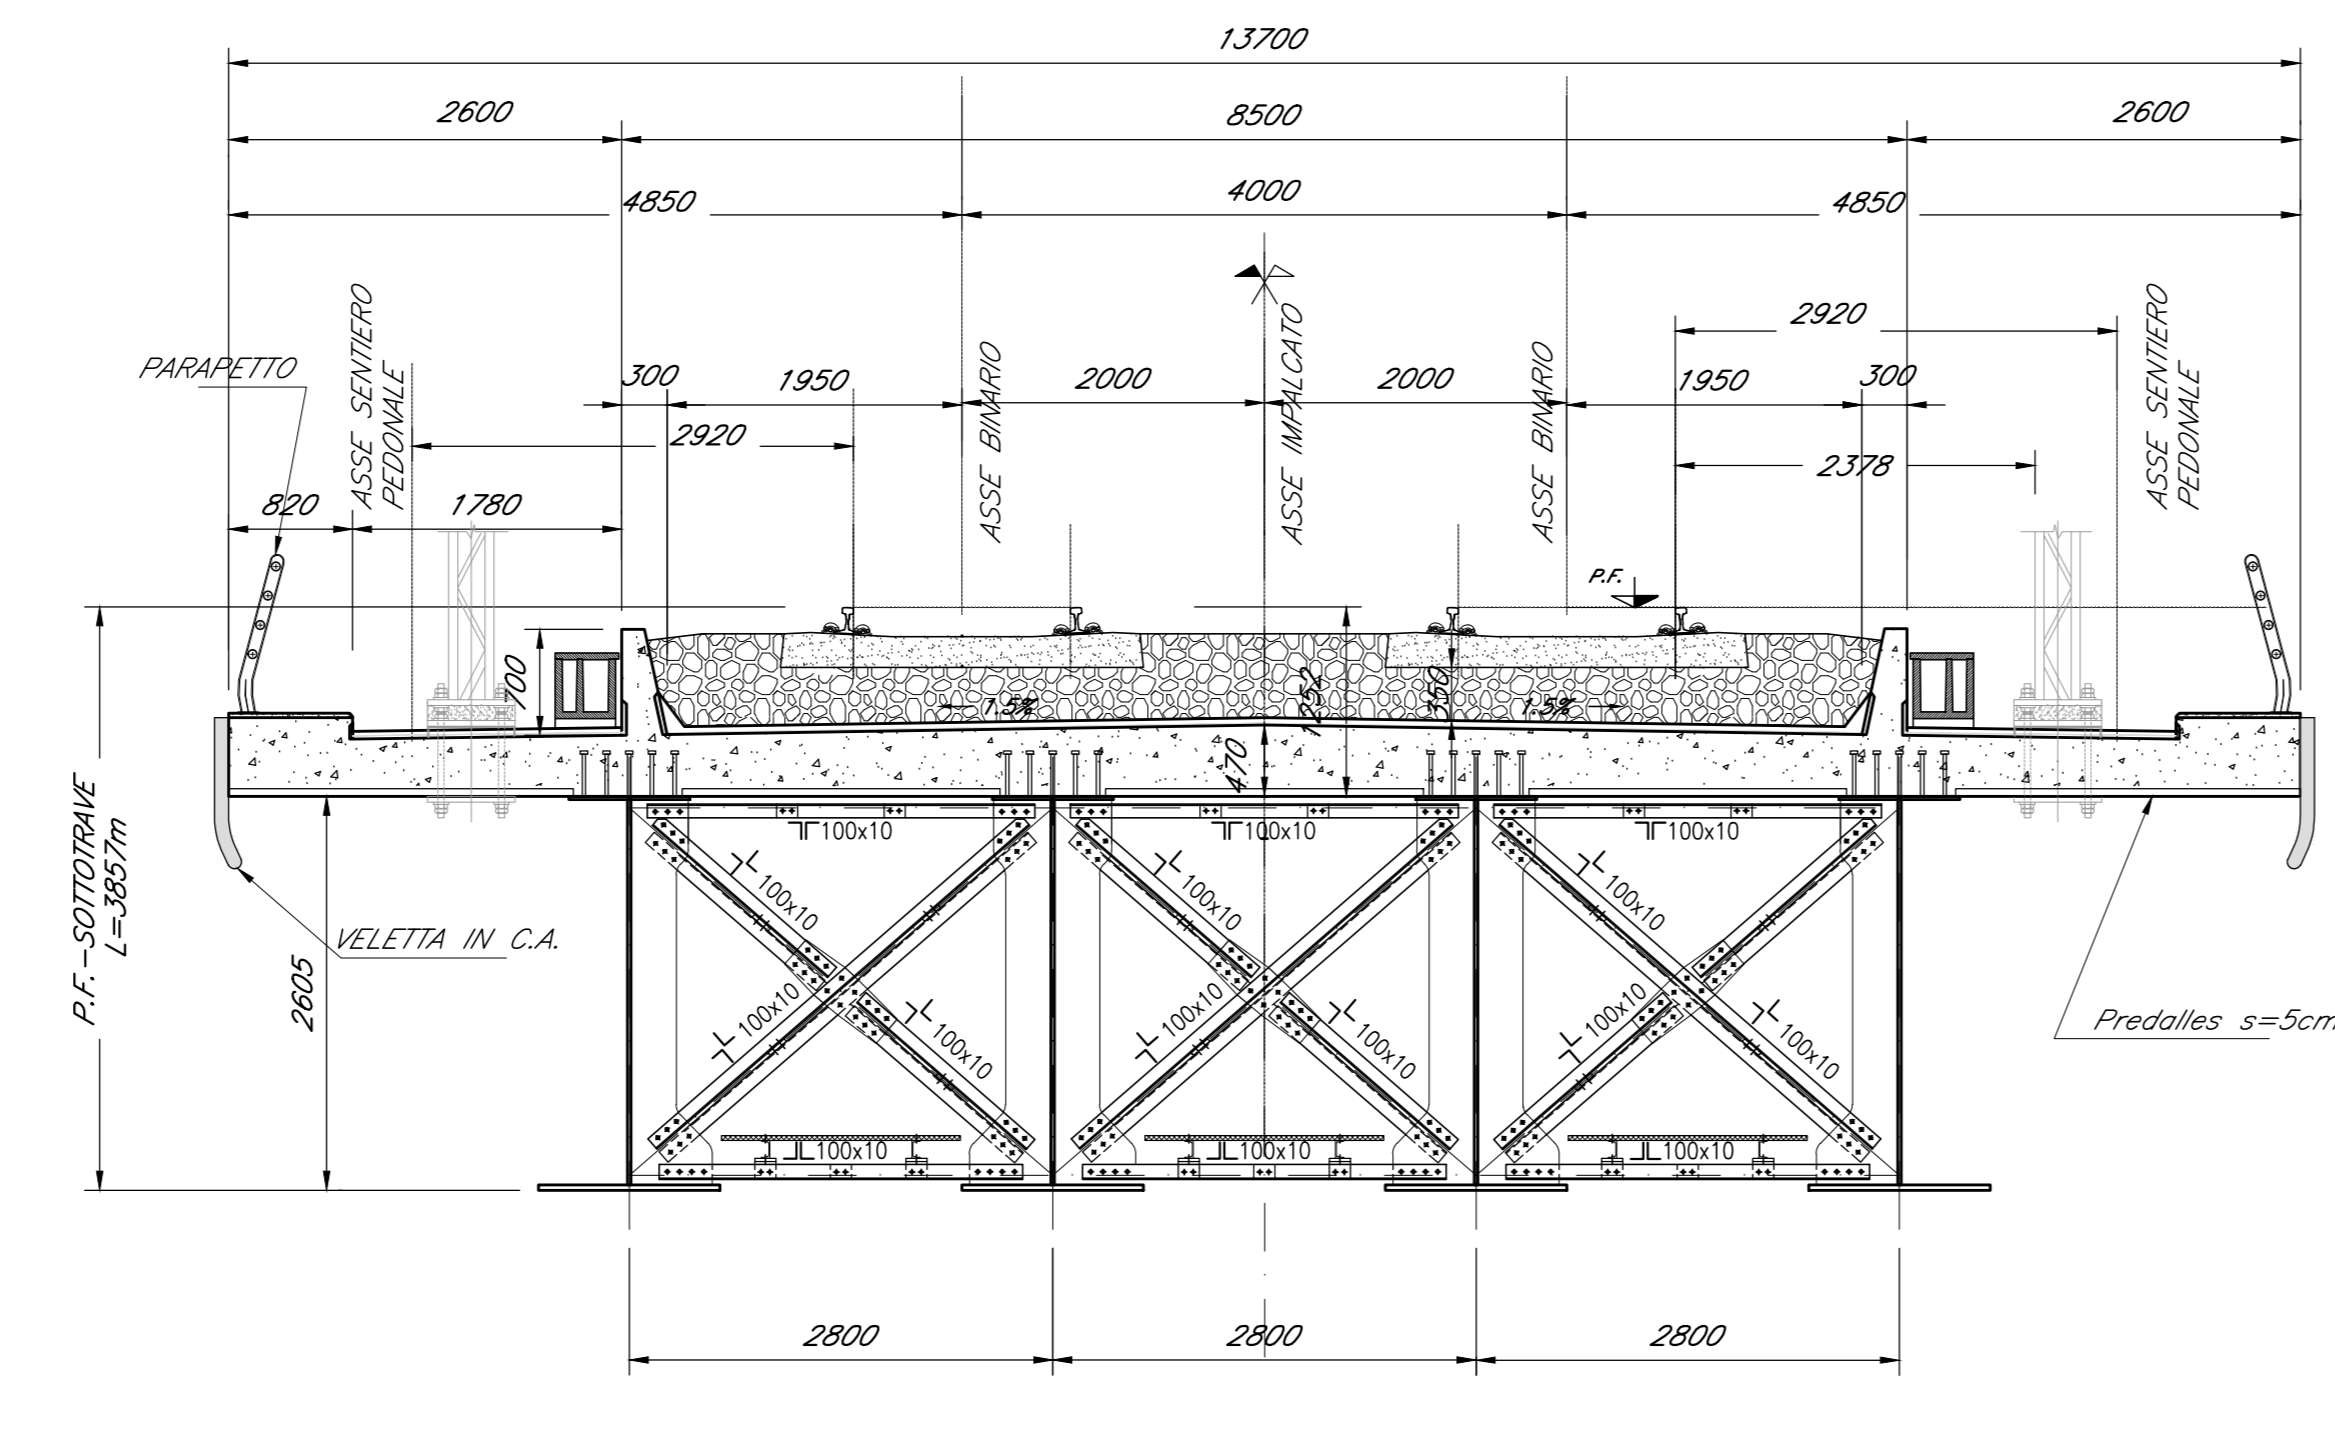

SEZIONE TRASVERSALE C-C

Scala 1:50

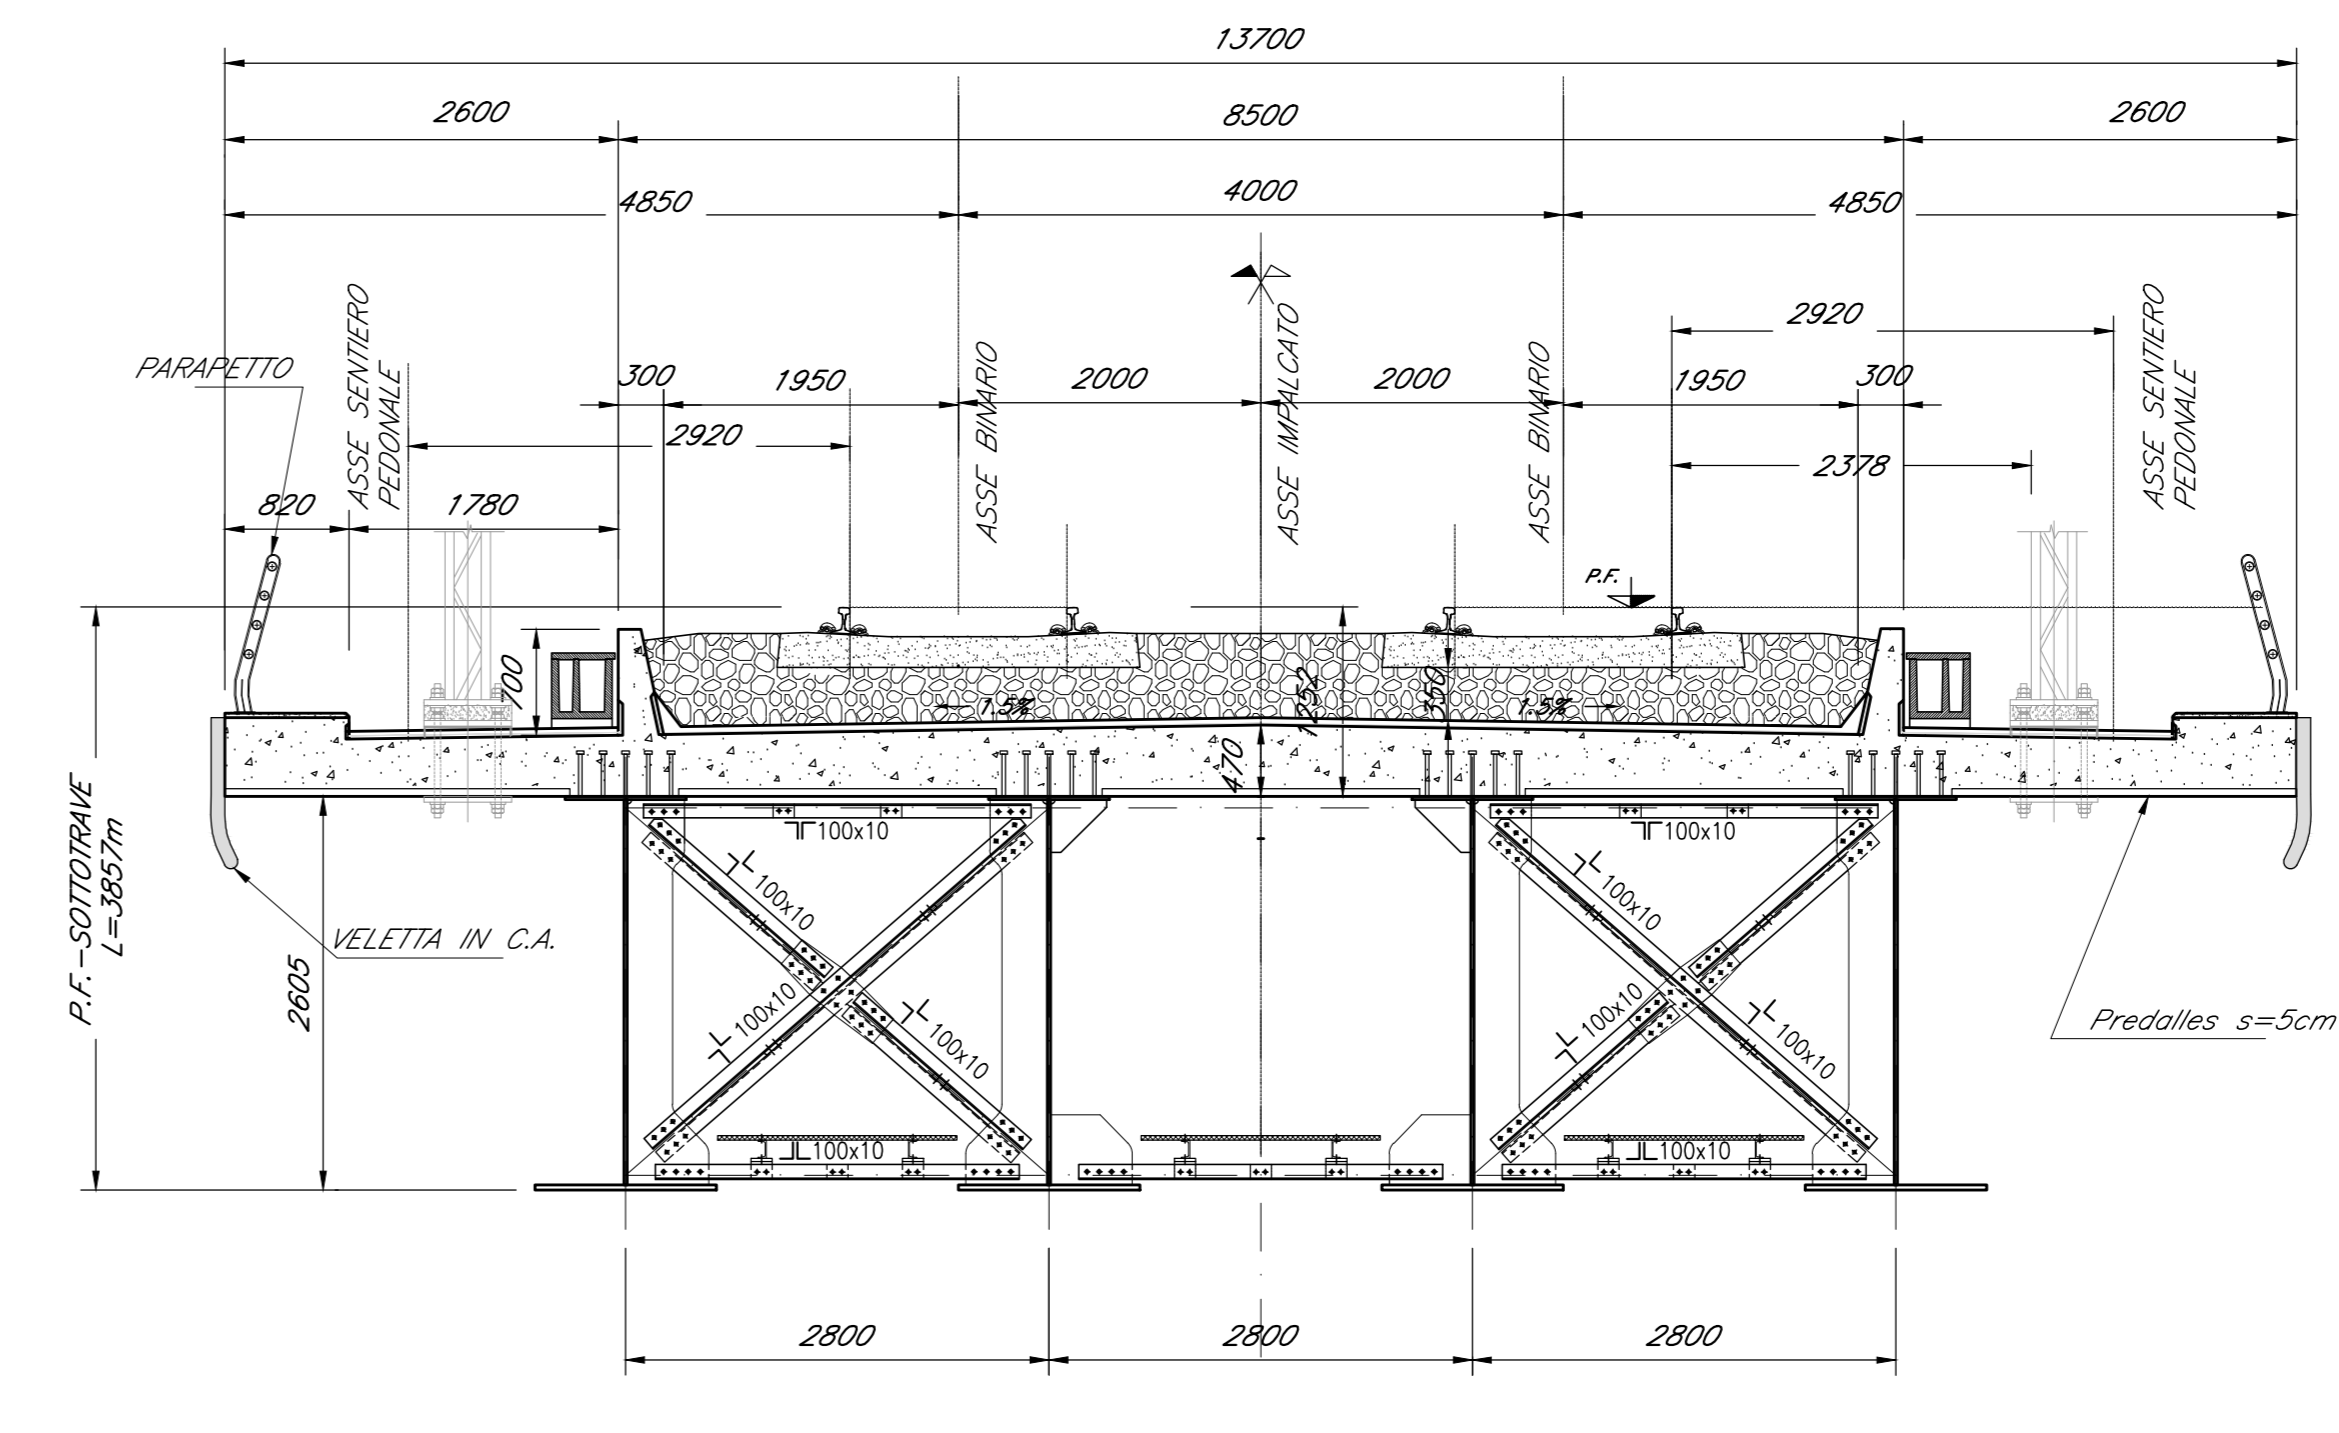

COMMITTENTE: **RFI** RETE FERROVIARIA ITALIANA GRUPPO FERROVIE DELLO STATO ITALIANO

PROGETTAZIONE: **ITALFERR** GRUPPO FERROVIE DELLO STATO ITALIANO

S.O. OPERE CIVILI

PROGETTO DI FATTIBILITA' TECNICA ED ECONOMICA

LINEA POTENZA-METAPONTO

INTERVENTI DI VELOCIZZAZIONE TRATTA GRASSANO-BERNALDA

OOCC

IMPALCATI FERROVIARI

Impalcato DB a sezione mista L=40 m - Pianta, prospetto e sezioni

SCALA: varie

Rev.	Descrizione	Redatto	Data	Verificato	Data	Approvato	Data	Autorizzato Data
A	Emissione Esecutiva	G. Girasol	Settembre 2021	A. F.lli	Settembre 2021	L. Di Maria	Settembre 2021	A. Ghislini Settembre 2021

File: IA9503R09PZV10000009A.DWG n. Etab.: 1