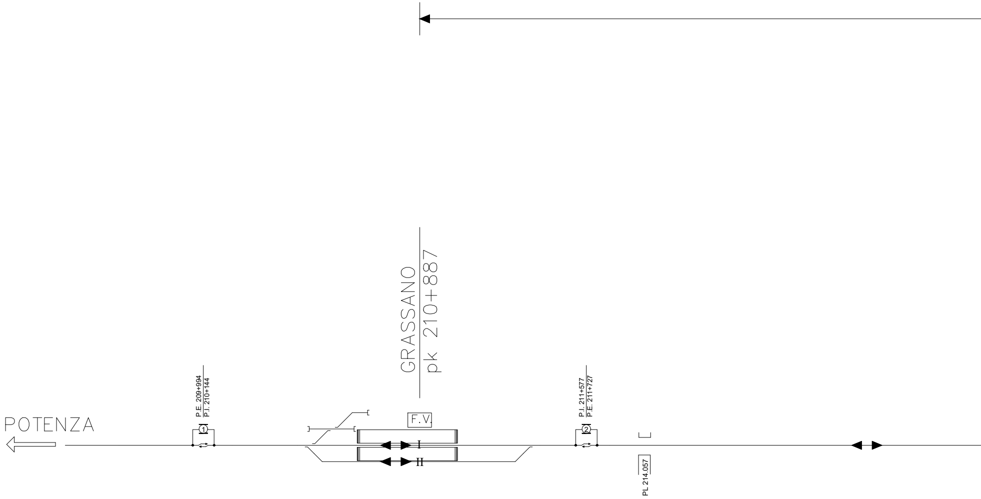
POTENZA
P.E. 209+994
P.I. 210+144
1
GRASSANO
pk 210+887
F.V.
I
II
P.I. 211+577
P.E. 211+727
2
PL 214.057

Firmato digitalmente da:Dario Tiberti
Limite d'uso:Explicit Text: Questo certificat
o rispetta le raccomandazioni previste dalla
Determinazione Agid N. 121/2019
Motivo:Integratore

FASE 1a

Tratta 1

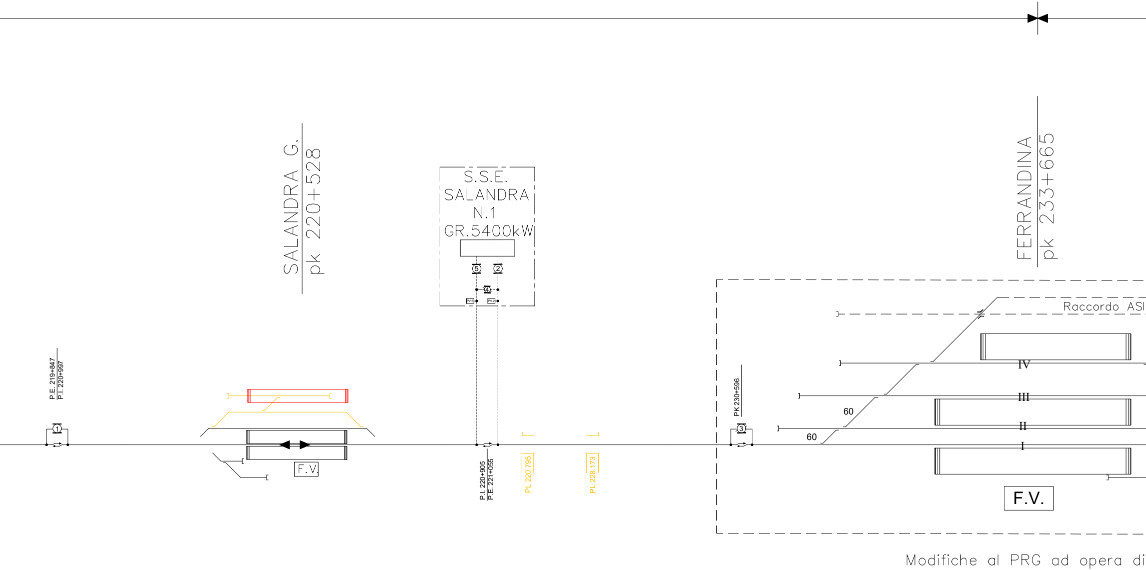
P.E. 219+847
P.I. 220+997
①
SALANDRA G.
pk 220+528
F.V.
S.S.E.
SALANDRA
N.1
GR.5400kW
⑤
②
④
PV.5
PV.2
P.I. 220+905
P.E. 221+055
PL 220.795
PL 228.173
PK 230+596
③
FERRANDINA
pk 233+665
Raccordo ASI
IV
III
II
I
60
60
F.V.
Modifiche al PRG ad opera di

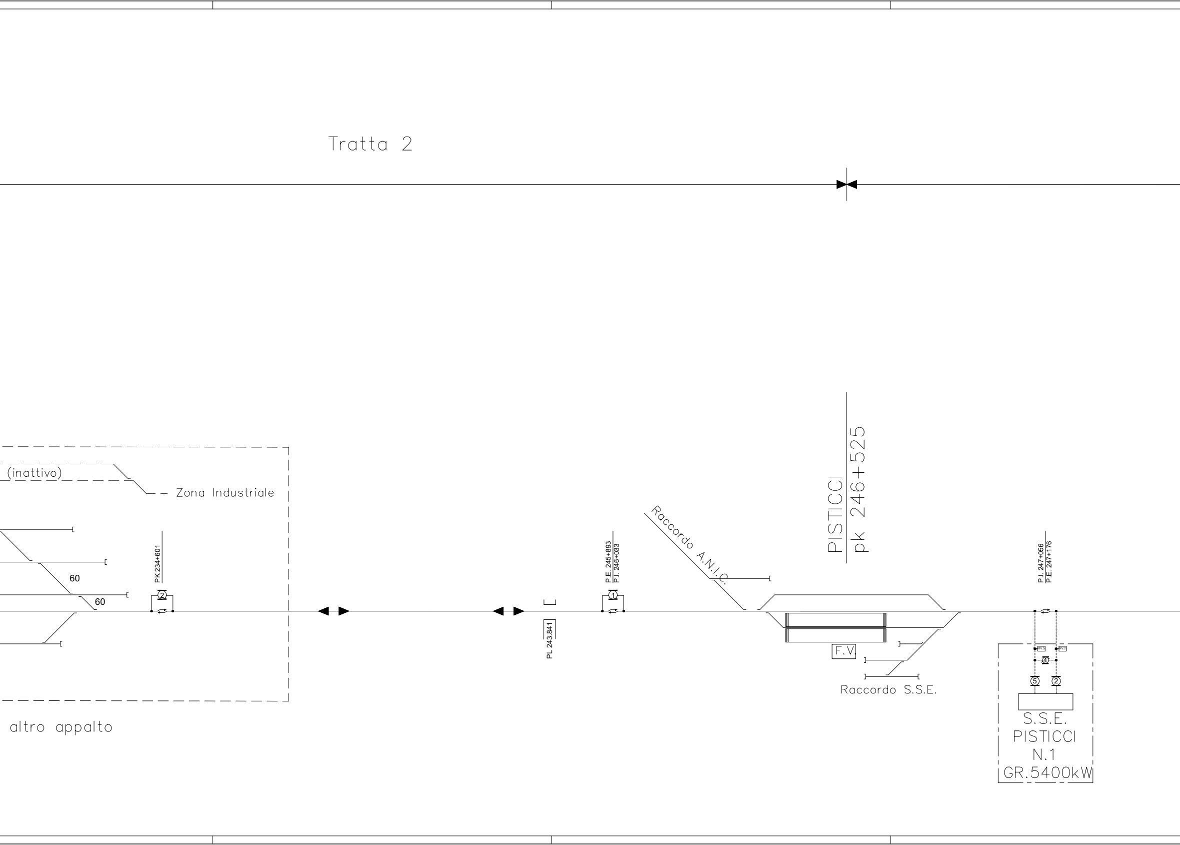
Tratta 2
(inattivo)
Zona Industriale
60
60
PK 234+601
2
altro appalto
PL 243.841
P.E. 245+893
P.I. 246+033
1
Raccordo A.N.I.C.
PISTICCI
pk 246+525
F.V.
Raccordo S.S.E.
P.I. 247+056
P.E. 247+176
RV.5
RV.2
4
5
2
S.S.E.
PISTICCI
N.1
GR.5400kW

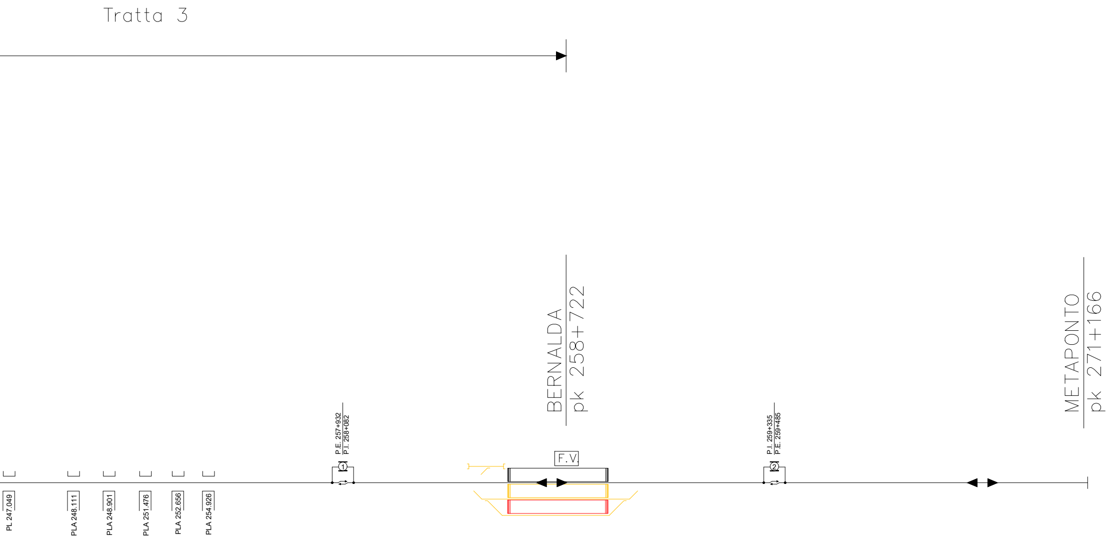
Tratta 3
BERNALDA
pk 258+722
METAPONTO
pk 271+166
P.E. 257+932
P.I. 258+082
1
F.V.
P.I. 259+335
P.E. 259+485
2
PL 247.049
PLA 248.111
PLA 248.901
PLA 251.476
PLA 252.656
PLA 254.926

LEGENDA:

— Esistente — Progetto — Provvisorio — Costruito in fase precedente

TARANTO
⟹
REGGIO C.

LEGENDA	
-⊗-	Sezionatore unipolare di linea normalmente chiuso
-⊗-	Sezionatore unipolare di linea normalmente aperto
-⊠-	Sezionatori blindati ed estraibili in nicchia
-◎-	Sezionatori amperometrico
-⊗-	Sezionatore a comando locale
▬	Isolatore di sezione
⇄	Sezionamento a spazio d'aria
RV	Rilevatore di tensione
☒	Interruttore extrarapido

Tensione di alimentazione 3 Kv cc
Binario di corsa: Catenaria sezione 540 mmq funi e fili regolati
Binario secondari: Catenaria sezione 270 mmq fune e filo regolati

COMMITTENTE:

RFI
RETE FERROVIARIA ITALIANA
GRUPPO FERROVIE DELLO STATO ITALIANE
DIREZIONE INVESTIMENTI
DIREZIONE INVESTIMENTI PROGETTI TECNOLOGICI
PROGETTI SUD

PROGETTAZIONE:

ITALFERR
GRUPPO FERROVIE DELLO STATO ITALIANE

S. O. ENERGIA E TRAZIONE ELETTRICA

PROGETTO DI FATTIBILITÀ TECNICA ED ECONOMICA

LINEA POTENZA-METAPONTO

INTERVENTI DI VELOCIZZAZIONE TRATTA GRASSANO - BERNALDA

SCHEMA DI ALIMENTAZIONE TE - FASE 1a

SCALA:
--

COMMESSA	LOTTO	FASE	ENTE	TIPO DOC.	OPERA/DISCIPLINA	PROGR.	REV.
IA95	03	R	18	DX	LC0000	002	B

Rev.	Descrizione	Redatto	Data	Verificato	Data	Approvato	Data	Autorizzato Data
A	Emissione Esecutiva	V. Gentili G. Nocente	10/2021	L. Surace	10/2021	I. D'Amore	10/2021	G. Guidi Buffarini 12/2021 ITALFERR S.p.A. U.O. Tecnologie Centro Ing. Guido Guidi Buffarini Ordine Ingegneri Provincia di Roma n° 17812
B	Emissione Esecutiva	V. Gentili G. Nocente	12/2021	L. Surace	12/2021	I. D'Amore	12/2021	

File: IA9503R18DXLC0000002B.dwg