
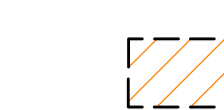
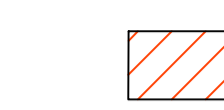

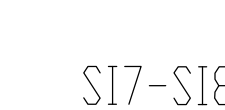
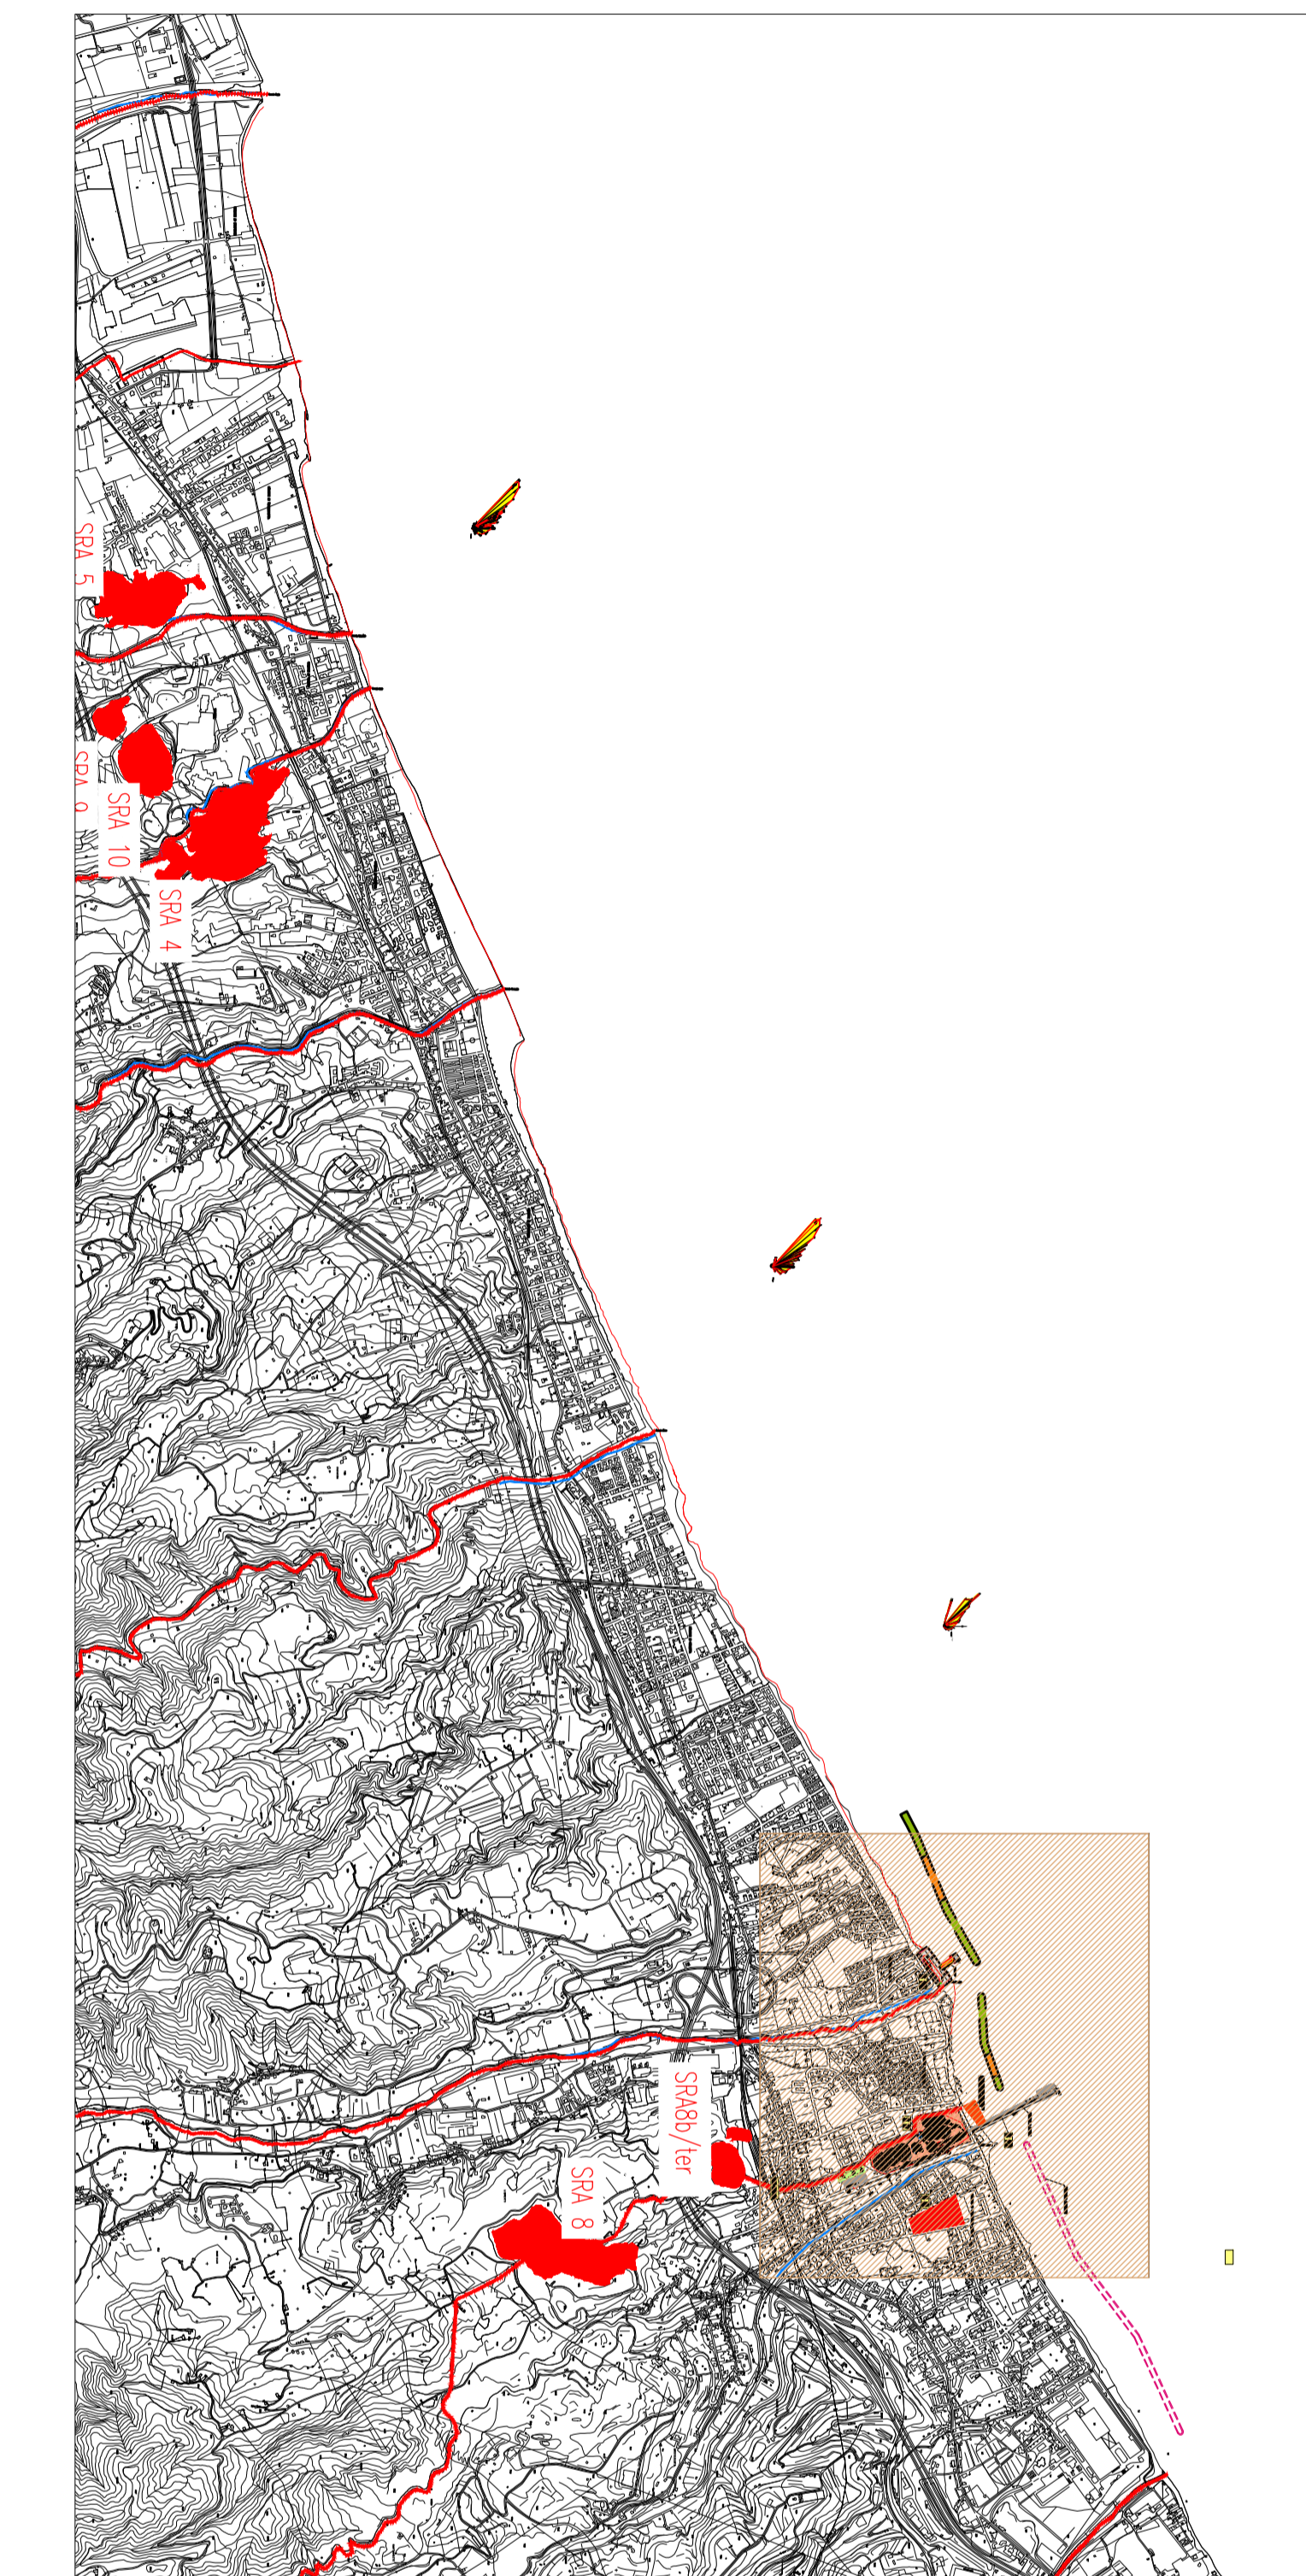
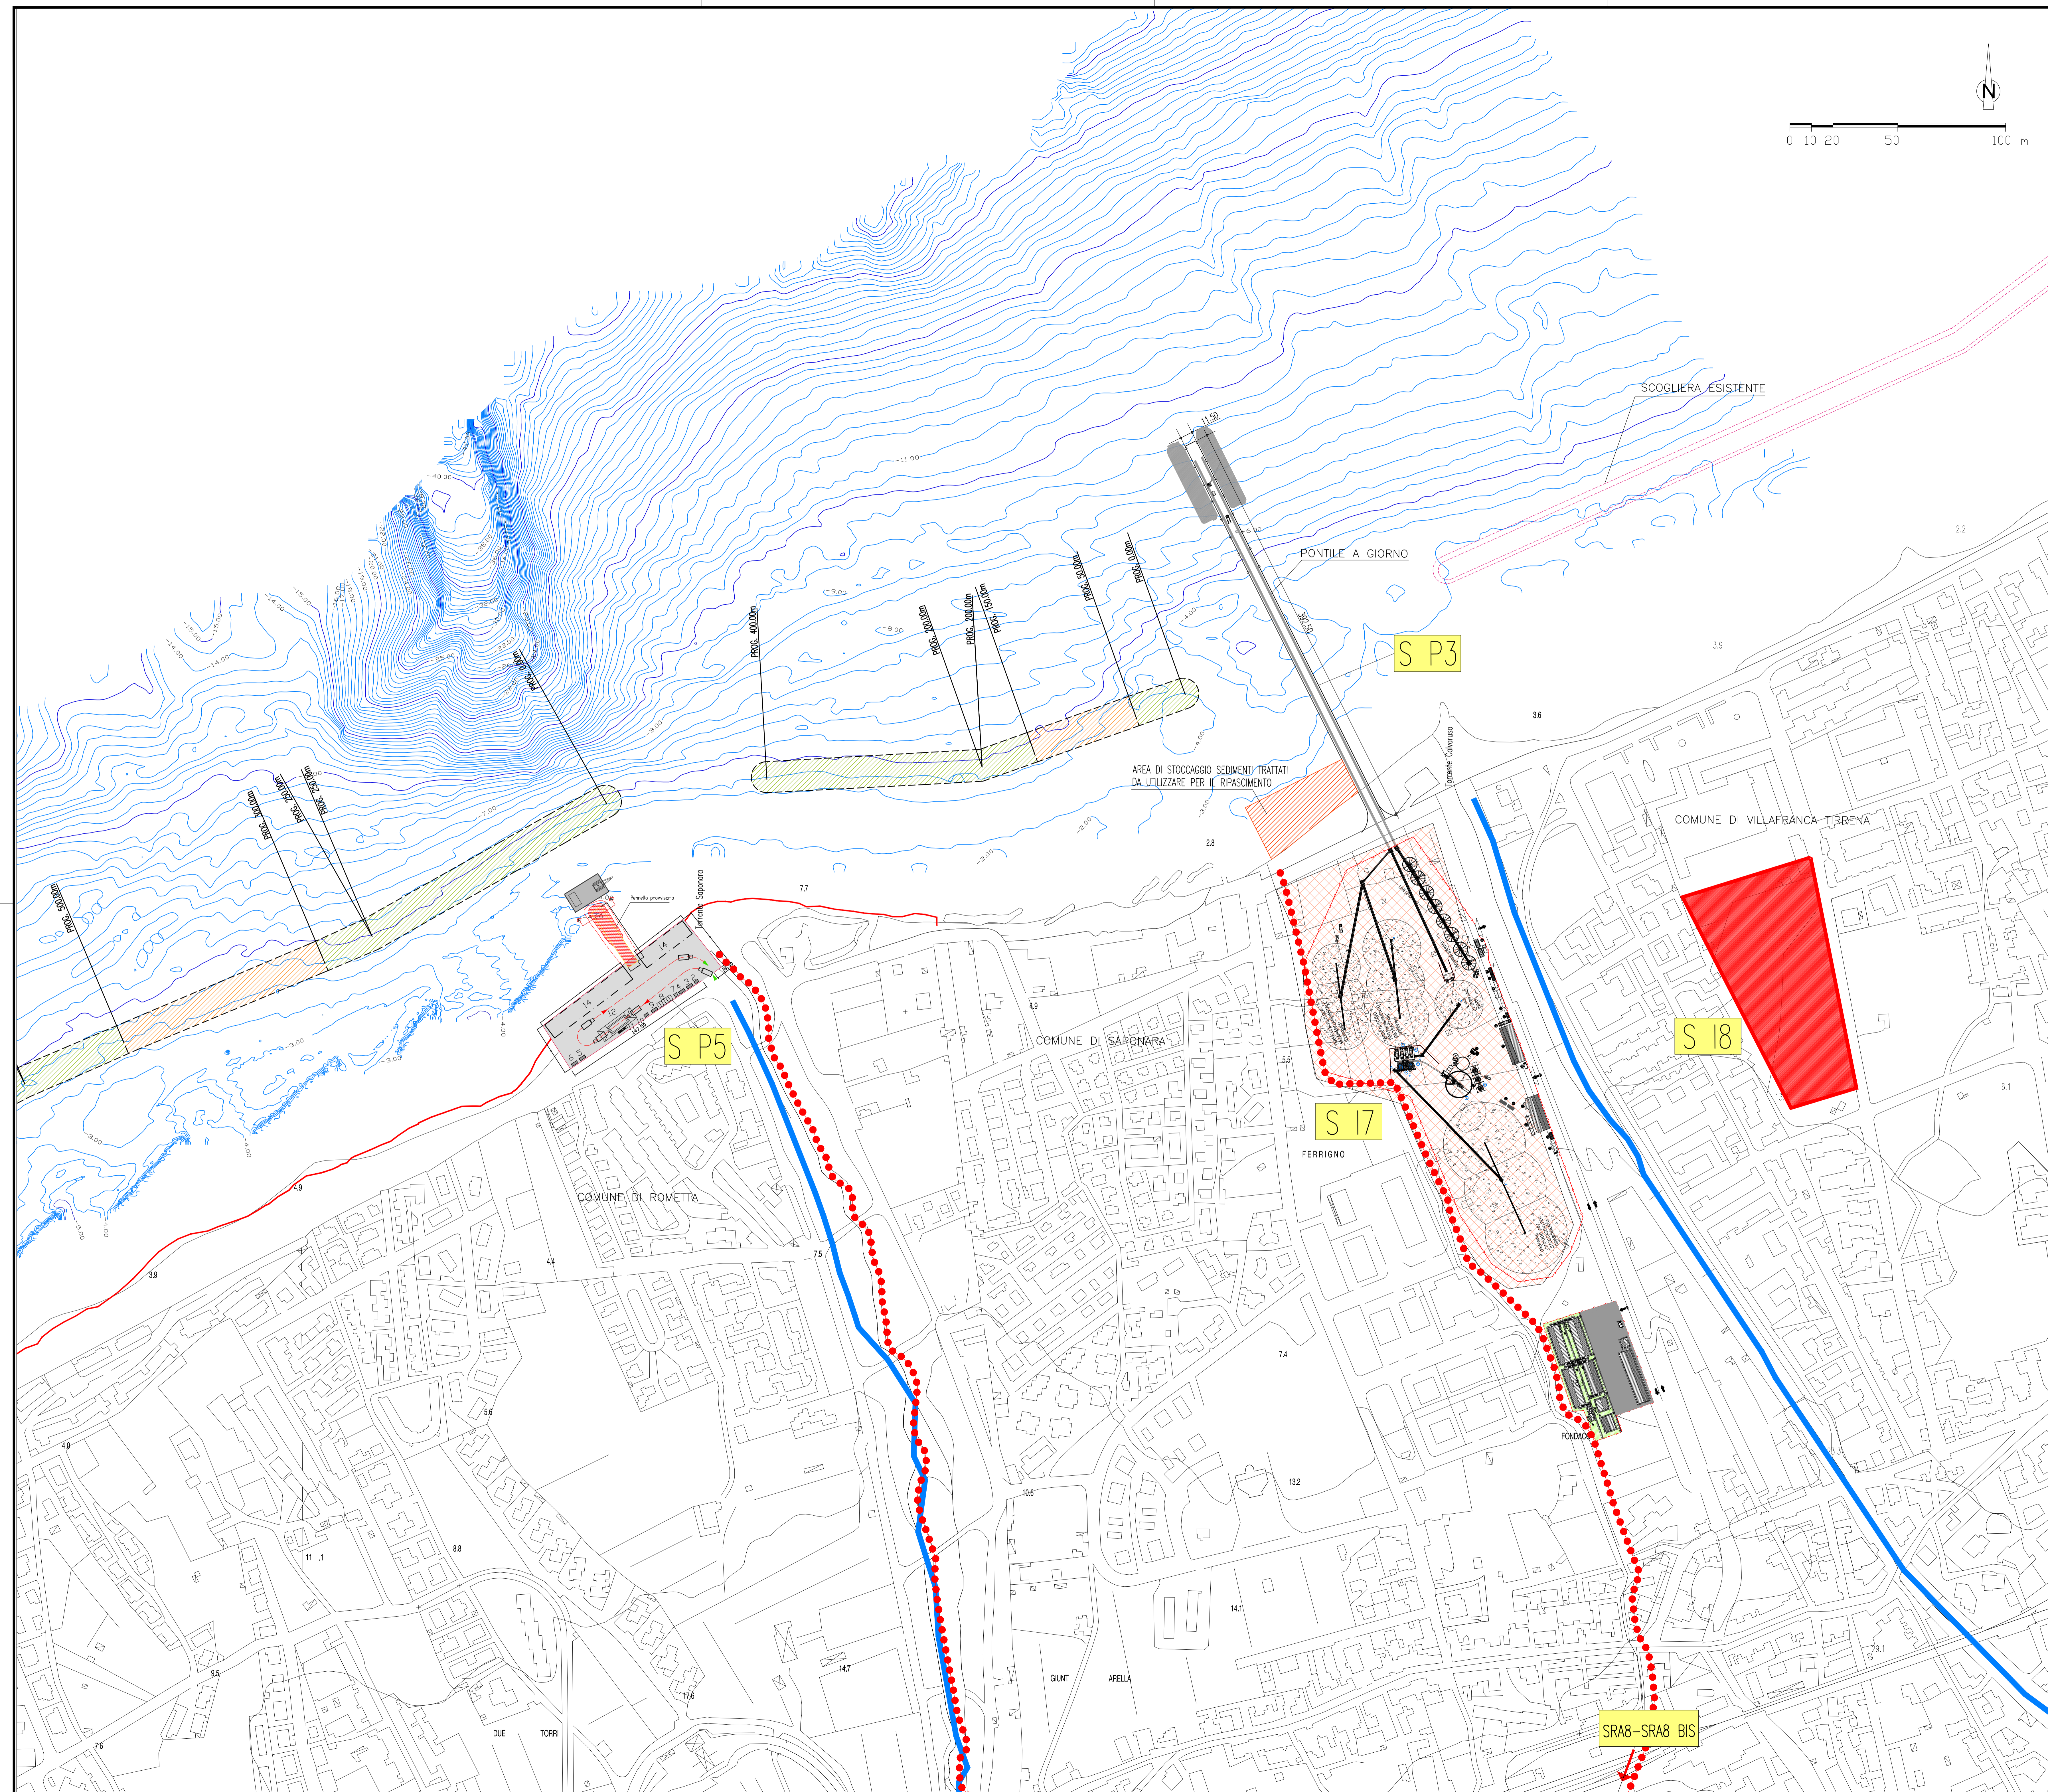
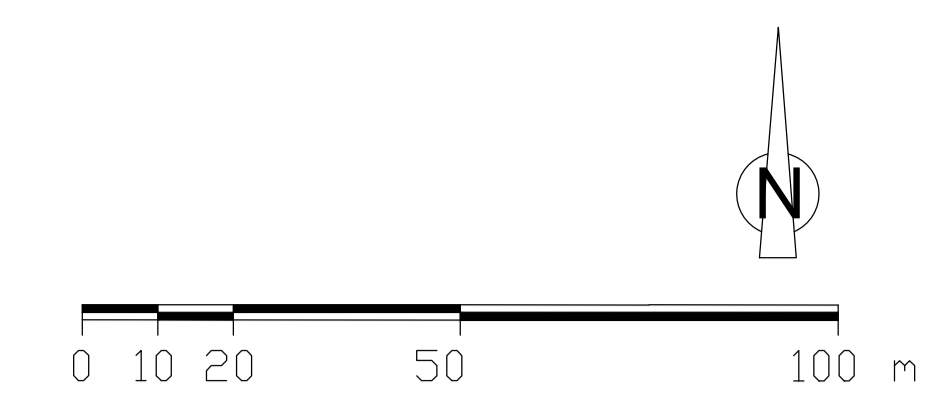


LEGENDA


-  OPERA SOFFOLTA DI PRESIDIO IN SCOGLI NATURALI
-  OPERA SOFFOLTA DI PRESIDIO IN GEODIENITORI
-  AREA DI STOCCAGGIO
-  SCOGLIERA ESISTENTE
-  LINEA DI COSTA DA RILIEVO TOPOGRAFICO ESEGUITO A FEBBRAIO 2012

S17-S18 CANTIERI OPERATIVO SICILIA

SP3-SP5 PONTILI OPERATIVI



Stretto di Messina
 Concessionario per la progettazione, realizzazione e gestione del collegamento stradale tra la Sicilia e il Continente
Legge n° 1159 del 17 dicembre 1971, modificata dal D.Lgs. n° 114 del 24 aprile 2003




PONTE SULLO STRETTO DI MESSINA

PROGETTO DEFINITIVO
 ALTERNATIVE AI SITI DI DEPOSITO

(Rilasciate: CTV del 22/12/2011 Prot. CTVS/2011/4534 e del 16/05/2012 Prot. CTVS/2012/1012)

EUROLINK S.C.p.A.
 IMPREGILO S.p.A.
 SOCIETA' ITALIANA PER CONDOTTE D'ACQUA S.p.A.
 COOPERATIVA MURATORI E CEMENTISTI - C.M.C. di Ravenna Soc. Coop. a.r.l.
 SACYR S.A.L.
 ISHIKAWAJIMA - HARIMA HEAVY INDUSTRIES CO. Ltd.
 A.C.I. S.C.P.A. - CONSORZIO STABILE

 IL PROGETTISTA <small>(Ing. E. Poggi)</small> Ordine Ingegneri Prov. Milano n° 15408	IL CONTRAENTE GENERALE <small>(Ing. P.P. Marcheselli)</small>	STRETTO DI MESSINA DIRETTORE GENERALE <small>(Ing. G. Fiammenghi)</small>	STRETTO DI MESSINA AMMINISTRATORE DELEGATO <small>(Dott. P. Eluco)</small>
---	--	---	--

COLLEGAMENTI VERSANTE SICILIA CZV0991_F0

CANTIERI
RIPASCIMENTO
OPERE DI CANTIERIZZAZIONE

PLANIMETRIA AREA DI CANTIERE PONTILE PER MOVIMENTAZIONE MATERIALI DI SCAV - VILLAFRANCA TIRRENA

CODICE	REV.	DATA	DESCRIZIONE	REDAITTO	VERIFICATO	APPROVATO
C00000PFPVSVCZC3C0000000004F0	1	31/05/2012	EMISSIONE FINALE	G. CUTRÀ	D. ROCCOLOSSI	F. GIORDANO