


- LEGENDA**
- Asse Linea Storica in demolizione
  - Asse Linea Storica
  - Asse di Progetto
  - Barriere antirumore
  - Sistemazioni idrauliche - Vedi elaborati specifici
  - Limite Comunale
  - Demolizioni

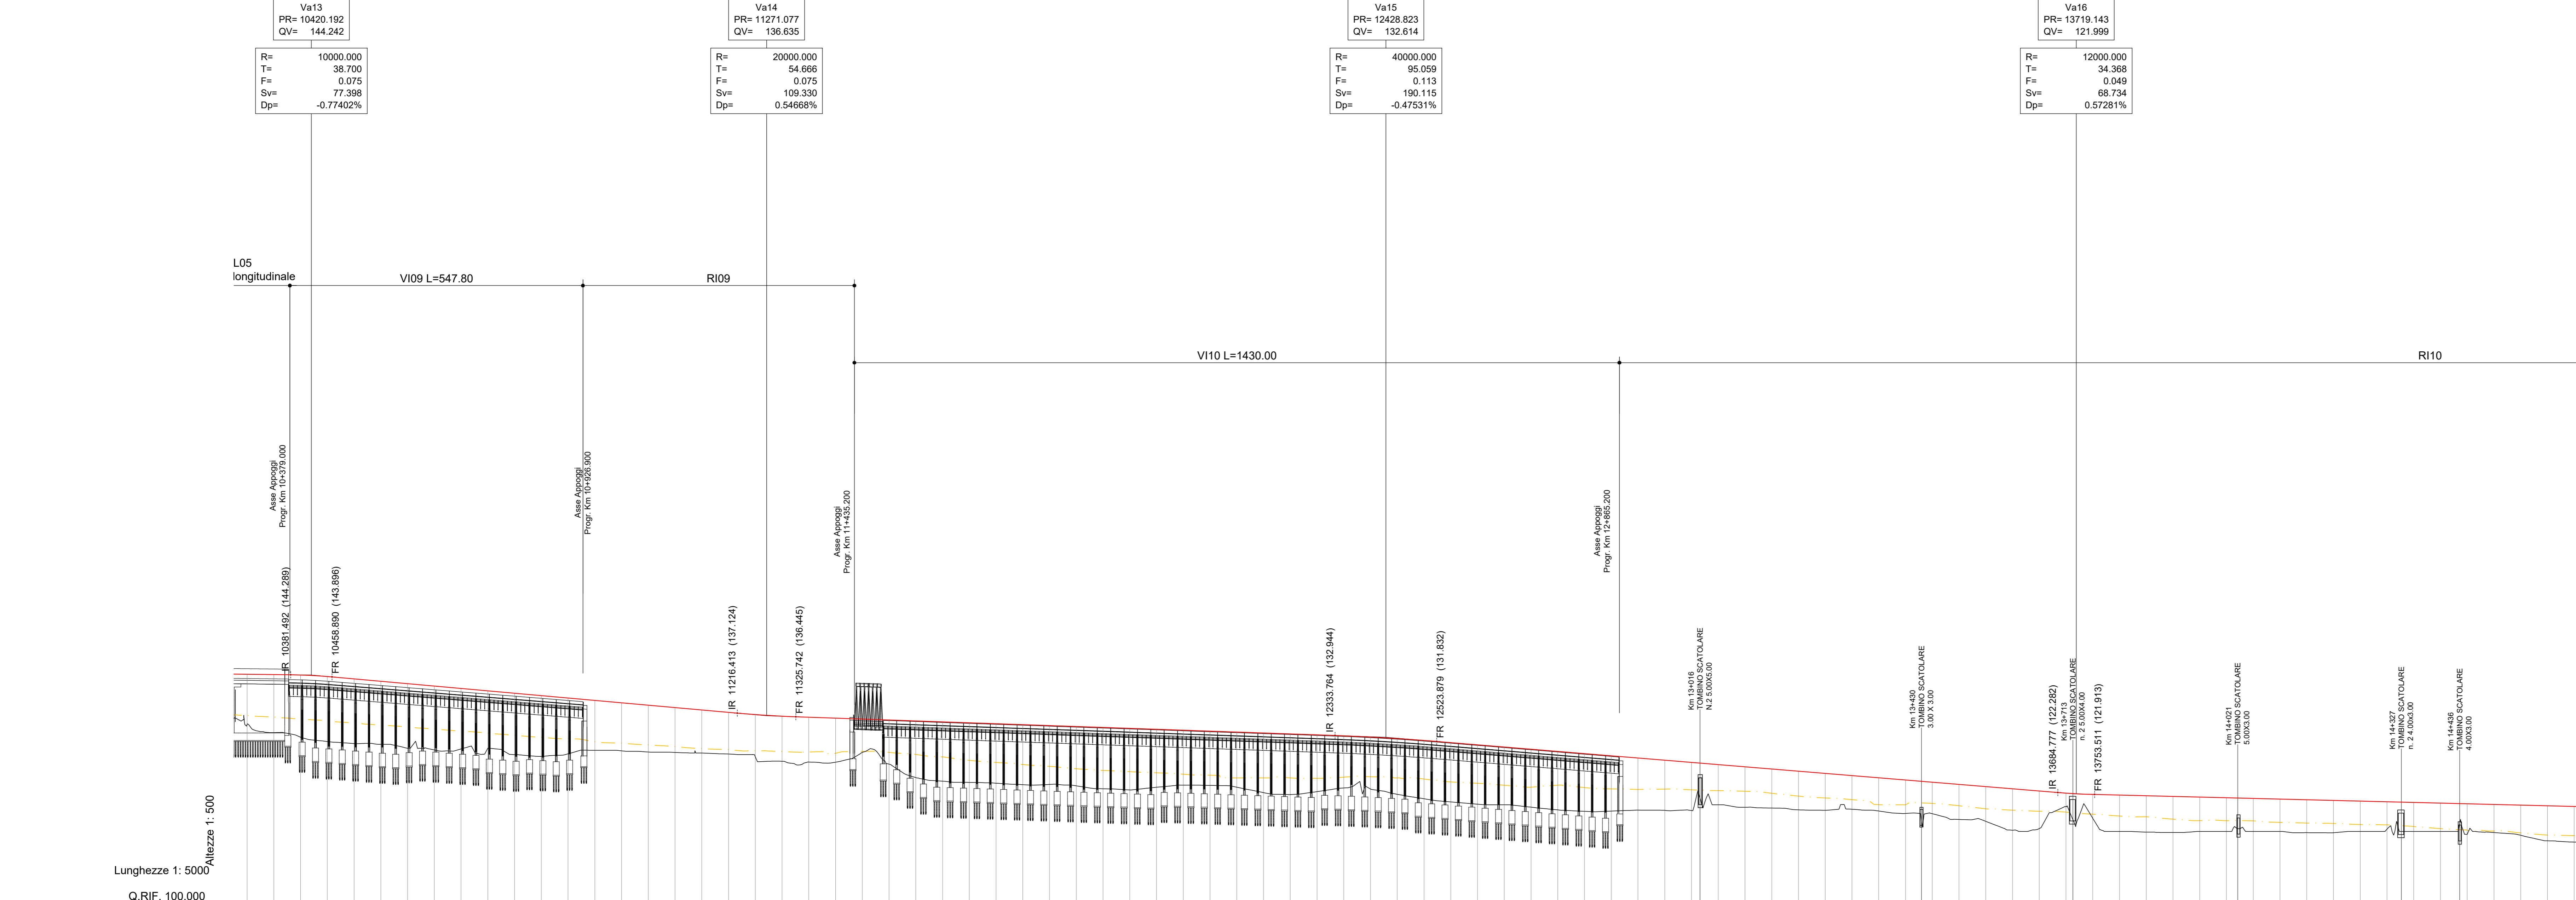

No. SEZIONI	Distanze		Quote		Ettometriche		And. Plan.		Sopraelevazioni		Velocità	
	Progressive	Parziali	Terreno	Progetto	Area	Volume	Altezza	Altezza	Altezza	Altezza	Altezza	Altezza
DISTANZE PROGRESSIVE	1000.000	1000.000	1000.000	1000.000								
DISTANZE PARZIALI	1000.000	1000.000	1000.000	1000.000								
QUOTE TERRENO	1000.000	1000.000	1000.000	1000.000								
QUOTE PROGETTO	1000.000	1000.000	1000.000	1000.000								
ETTOMETRICHE	1000.000	1000.000	1000.000	1000.000								
AND. PLAN.	1000.000	1000.000	1000.000	1000.000								
SOPRAELEVAZIONI	1000.000	1000.000	1000.000	1000.000								
VELOCITA'	1000.000	1000.000	1000.000	1000.000								

COMMITTENTE: **RFI** RETE FERROVIARIA ITALIANA

PROGETTAZIONE: **ITALFERR**

**S.O. COORDINAMENTO TERRITORIALE SUD**

**PROGETTO DI FATTIBILITA' TECNICA ED ECONOMICA**

**LINEA POTENZA-METAPONTO**

**INTERVENTI DI VELOCIZZAZIONE TRATTA GRASSANO-BERNALDA**

**INTERVENTI TRA GRASSANO E FERRANDINA**

INFRASTRUTTURA FERROVIARIA

PLANPROFILI DI PROGETTO SU ORTOFOTO

Piano profilo di progetto - 4/6

SCALA: 1:5000

COMMESSA LOTTO FASE ENTE TIPO DOC. OPERA/DISCIPLINA Progr. REV.

IA95 13 R 78 L5 IF0000 004 A

Rev.	Descrizione	Redatto	Data	Verificato	Data	Approvato	Data	Autorizzato Data
A	Emissione Esecutiva	F. Esposito	Settembre 2021	A. Frascarelli	Settembre 2021	L. Pizzarello	Settembre 2021	01/10/21

File: IA9513R78L5IF000004A.DWG n. Etab.: 1