


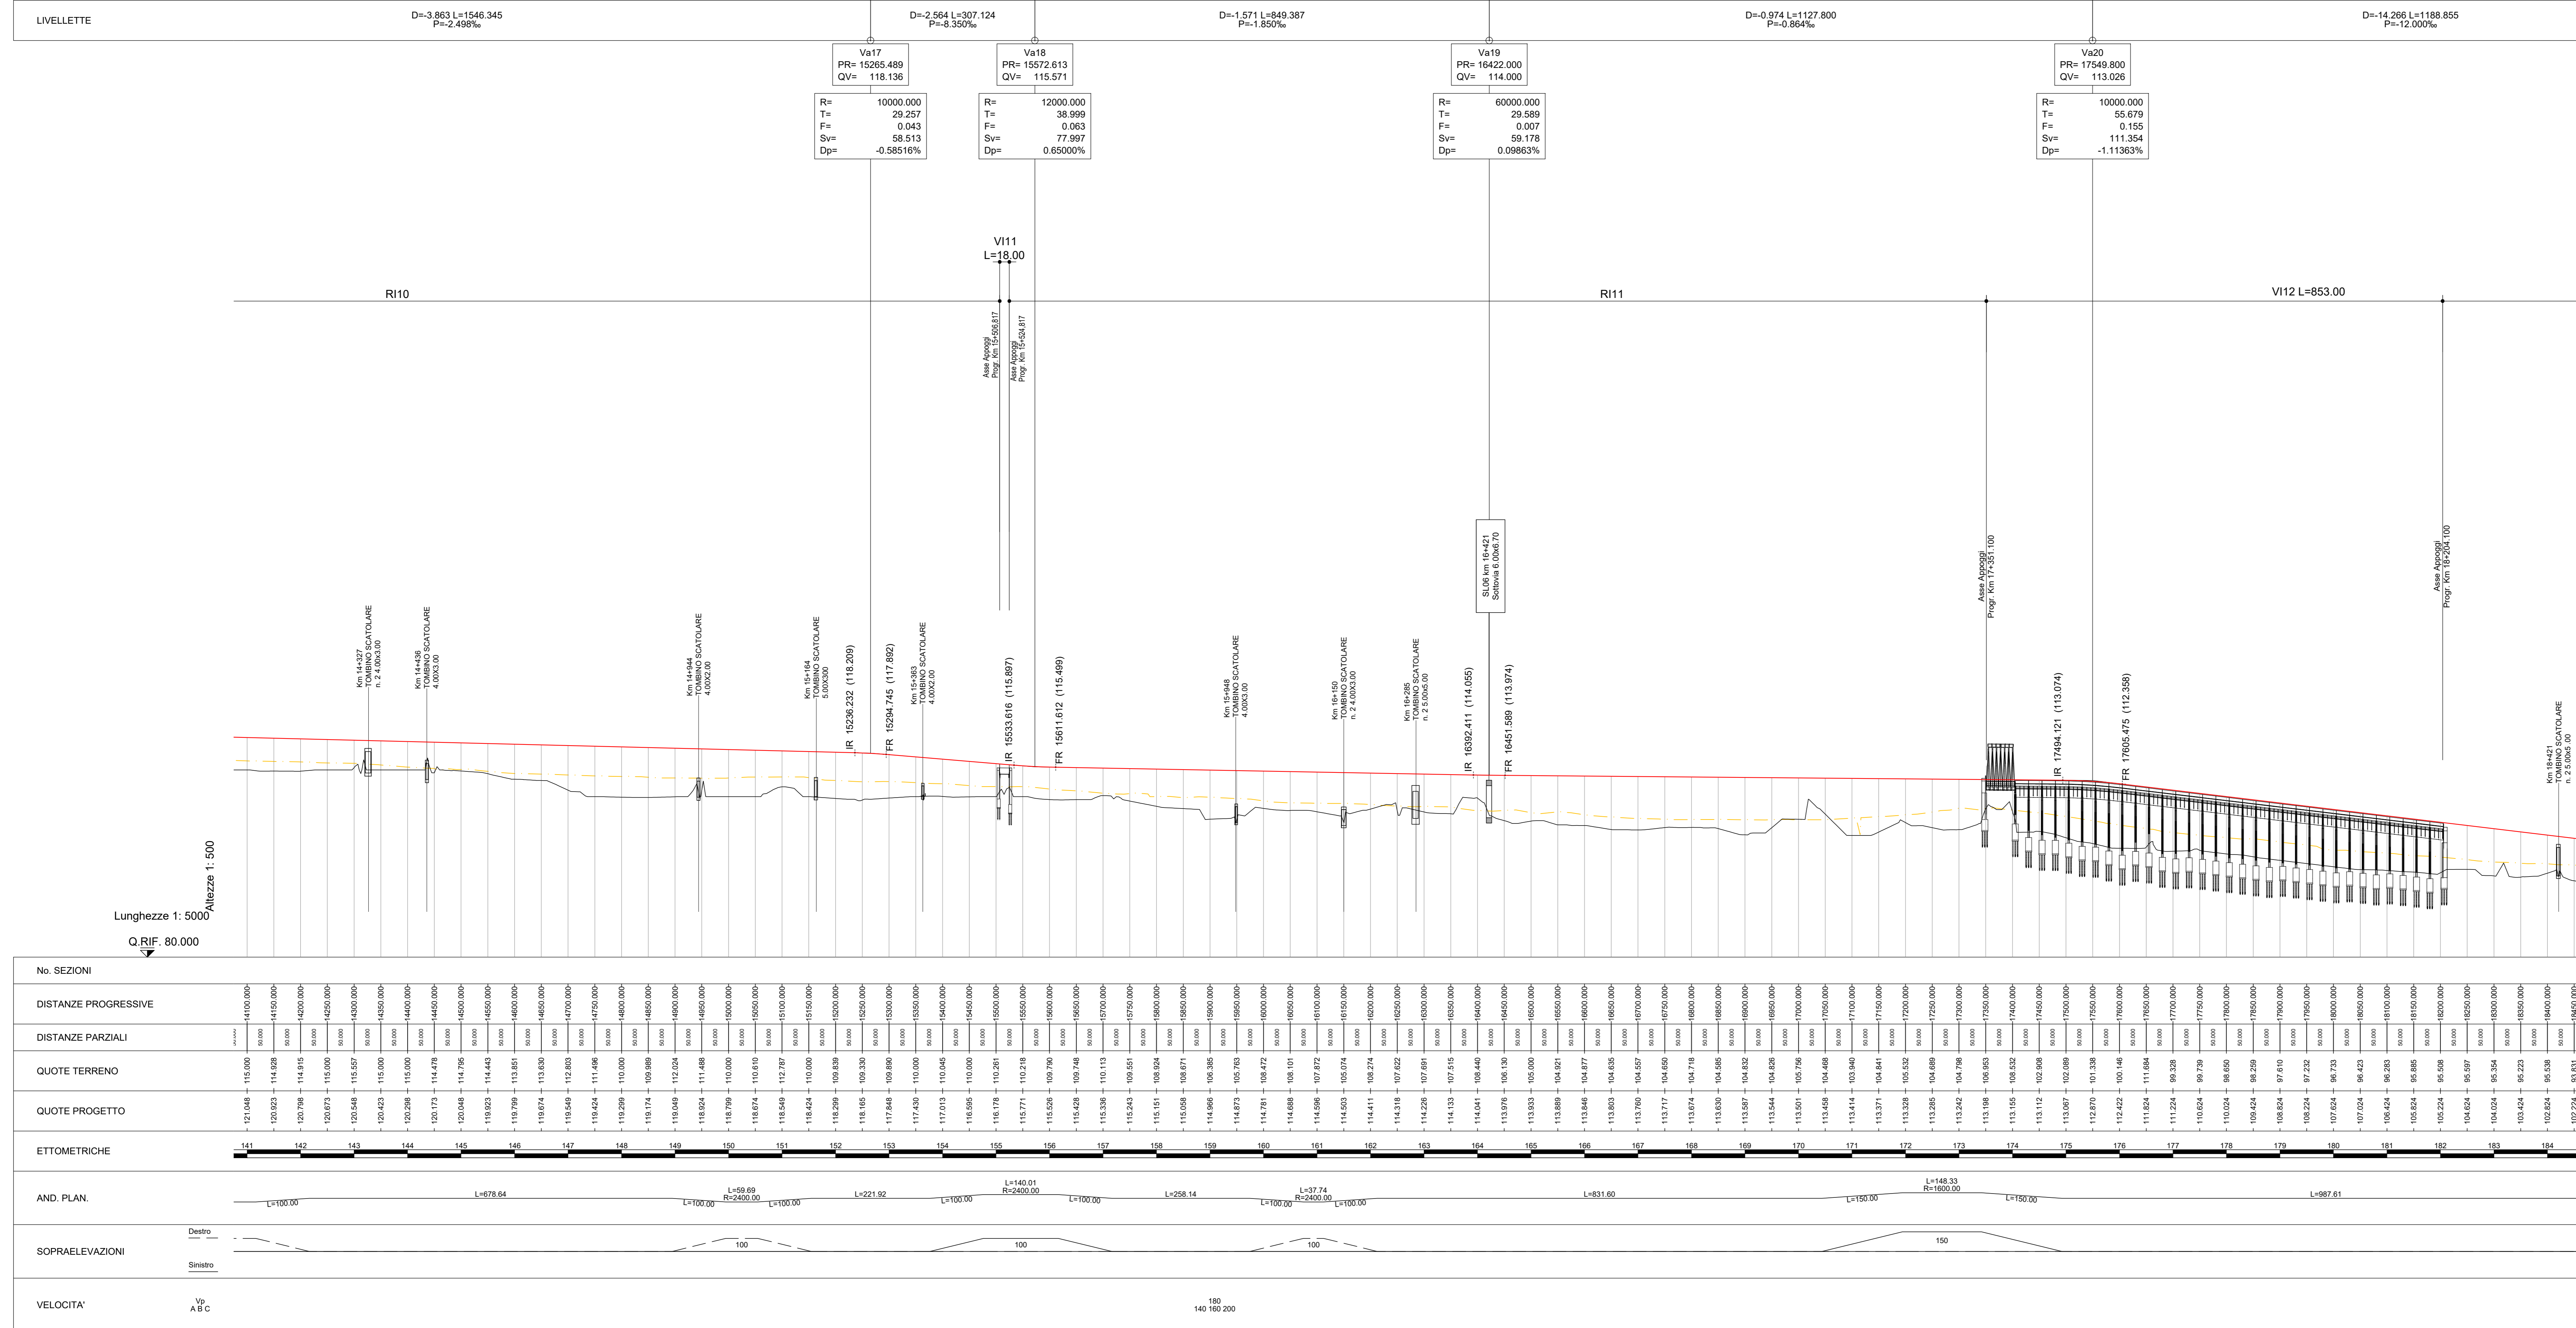

- LEGENDA**
- Asse Linea Storica in demolizione
 - Asse Linea Storica
 - Asse di Progetto
 - Barriere antirumore
 - Sistemazioni idrauliche - Vedi elaborati specifici
 - Limite Comunale
 - Demolizioni



COMMITTENTE: **RFI** RETE FERROVIARIA ITALIANA
GRUPPO FERROVIE DELLO STATO ITALIANE

PROGETTAZIONE: **ITALFER** INFRASTRUTTURE FERROVIARIE

S.O. COORDINAMENTO TERRITORIALE SUD

PROGETTO DI FATTIBILITA' TECNICA ED ECONOMICA

LINEA POTENZA-METAPONTO
INTERVENTI DI VELOCIZZAZIONE TRATTA GRASSANO-BERNALDA
INTERVENTI TRA GRASSANO E FERRANDINA

INFRASTRUTTURA FERROVIARIA
PLANPROFILI DI PROGETTO SU ORTOFOTO
Piano profilo di progetto - 5/6

SCALA: **1:5000**

Rev.	Descrizione	Redatto	Data	Verificato	Data	Approvato	Data	Autore
A	Emissione Esecutiva	F. Eseni	Settembre 2021	A. Francantonio	Settembre 2021	L. Pizzani	Settembre 2021	D. Tosti

File: IA9513R78L5IF000005A.DWG n. Elab.: _____