


- LEGENDA**
- Asse Linea Storica in demolizione
 - Asse Linea Storica
 - Asse di Progetto
 - Barriere antirumore
 - Sistemazioni idrauliche - Vedi elaborati specifici
 - Limite Comunale
 - Demolizioni

LIVELLETTA	D=-14.266 L=1188.855 P=-12.000%	D=-1.058 L=399.624 P=-2.847%	D=-4.511 L=461.721 P=-8.769%	D=-2.823 L=352.884 P=-8.000%	D=-1.862 L=350.352 P=-5.315%
------------	------------------------------------	---------------------------------	---------------------------------	---------------------------------	---------------------------------

Va21	Va22	Va23	Va24	Va25
PR= 18738.655 QV= 98.760	PR= 19138.279 QV= 97.702	PR= 19600.000 QV= 93.191	PR= 19952.884 QV= 90.368	PR= 20303.237 QV= 88.506
R= 10000.000 T= 46.762 F= 0.109 Sv= 93.521 Dgs= 0.93530%	R= 20000.000 T= 71.217 F= 0.127 Sv= 142.430 Dgs= -0.71219%	R= 30000.000 T= 26.532 F= 0.012 Sv= 53.063 Dgs= 0.17590%	R= 15000.000 T= 20.134 F= 0.014 Sv= 40.267 Dgs= 0.26847%	

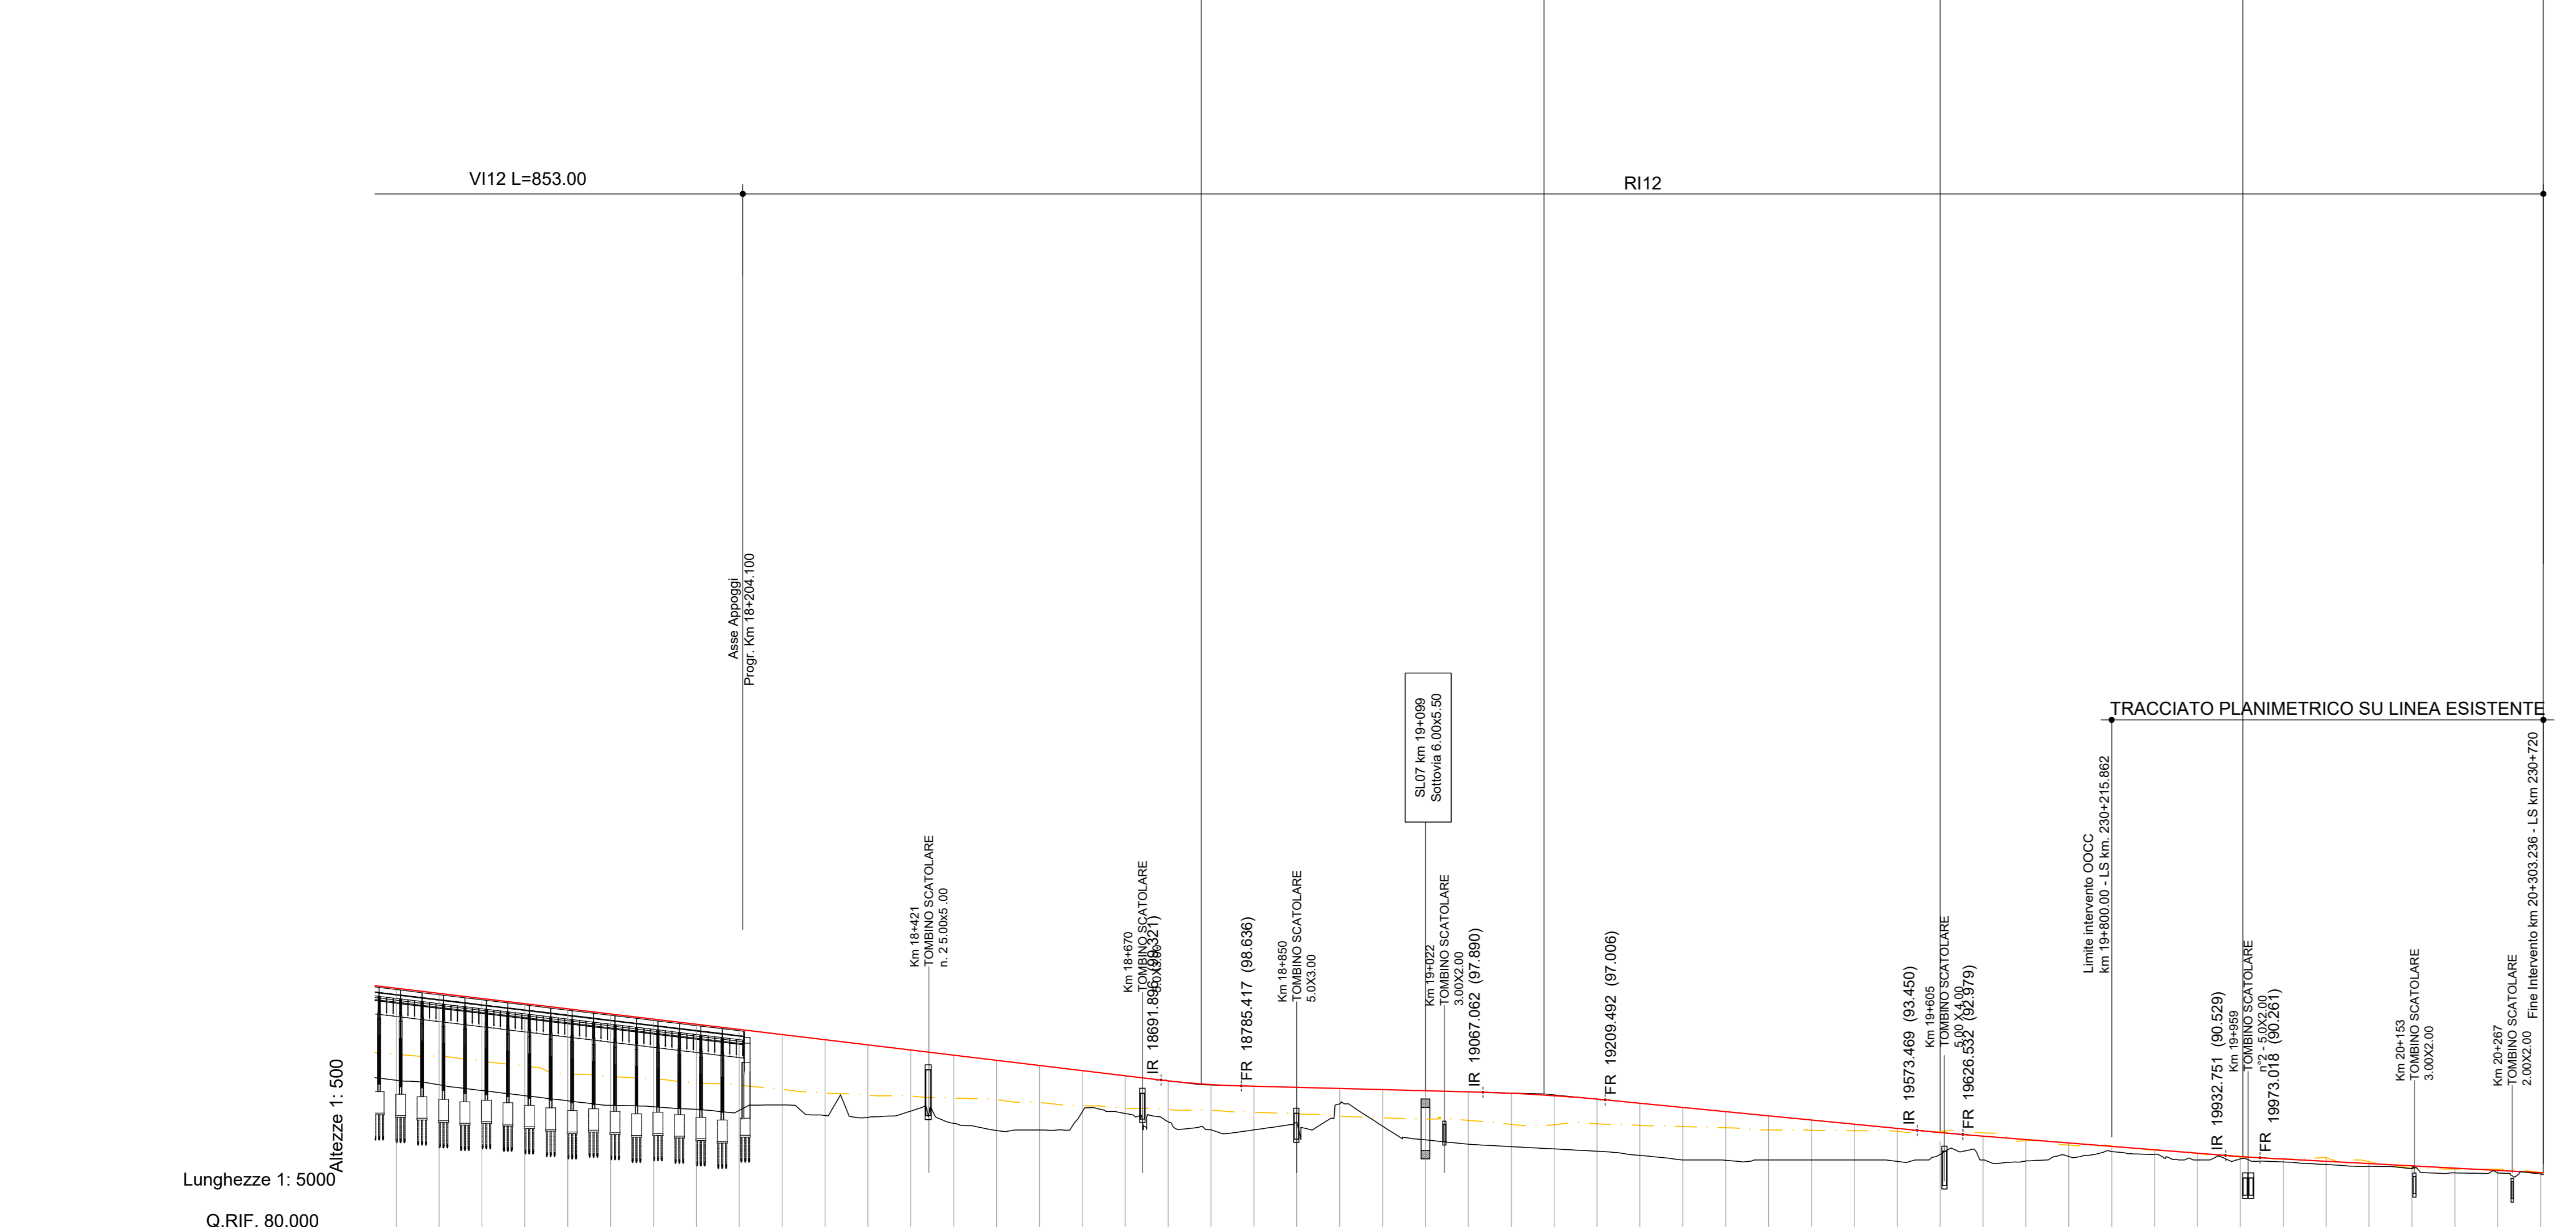

No. SEZIONI	Distanze		Quote Terreno		Quote Progetto		Ettometriche		AND. PLAN		SOPRAELEVAZIONI		VELOCITA'	
DISTANZE PROGRESSIVE	110000	199000	110000	199000	110000	199000	110000	199000	L=987.61	L=212.54 R=2400.00	L=100.00	L=150.00	L=638.87 R=1800.00	L=1500.00
DISTANZE PARZIALI	9000	9000	9000	9000	9000	9000	9000	9000						
QUOTE TERRENO	110000	199000	110000	199000	110000	199000	110000	199000						
QUOTE PROGETTO	110000	199000	110000	199000	110000	199000	110000	199000						
ETTOMETRICHE	110000	199000	110000	199000	110000	199000	110000	199000						
AND. PLAN	L=987.61 L=212.54 R=2400.00 L=100.00 L=150.00 L=638.87 R=1800.00 L=1500.00													
SOPRAELEVAZIONI	Destro 100 Sinistro 150													
VELOCITA'	Vp A & C 180 140 160 200													

COMMITTENTE: **RFI** RETE FERROVIARIA ITALIANA GRUPPO FERROVIE DELLO STATO ITALIANE

PROGETTAZIONE: **ITALFER** INFRASTRUTTURE FERROVIARIE

S.O. COORDINAMENTO TERRITORIALE SUD

PROGETTO DI FATTIBILITA' TECNICA ED ECONOMICA

LINEA POTENZA-METAPONTO

INTERVENTI DI VELOCIZZAZIONE TRATTA GRASSANO-BERNALDA

INTERVENTI TRA GRASSANO E FERRANDINA

INFRASTRUTTURA FERROVIARIA
 PLANPROFILI DI PROGETTO SU ORTOFOTO
 Piano profilo di progetto - 6/6

SCALA: 1:5000

Rev.	Descrizione	Redatto	Data	Verificato	Data	Approvato	Data	Autorizzato Data
A	Emissione Esecutiva	F. Esenti	Settembre 2021	A. Francantonio	Settembre 2021	[Firma]	Settembre 2021	[Firma]

File: IA9513R78L5IF000006A.DWG n. Etab.: []