

LEGGENDA

- Asse Linea Storica in demolizione
Asse Linea Storica
Asse di Progetto
Barriere antirumore
Sistemazioni idrauliche - Vedi elaborati specifici
Limite Comunale
Demolizioni



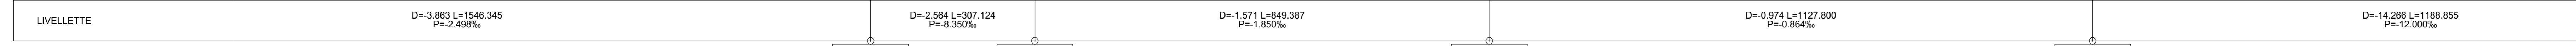


Table with 4 columns: Curve data (Vi17, Vi18, Vi19, Vi20) including parameters like R, T, F, Sv, Dp.

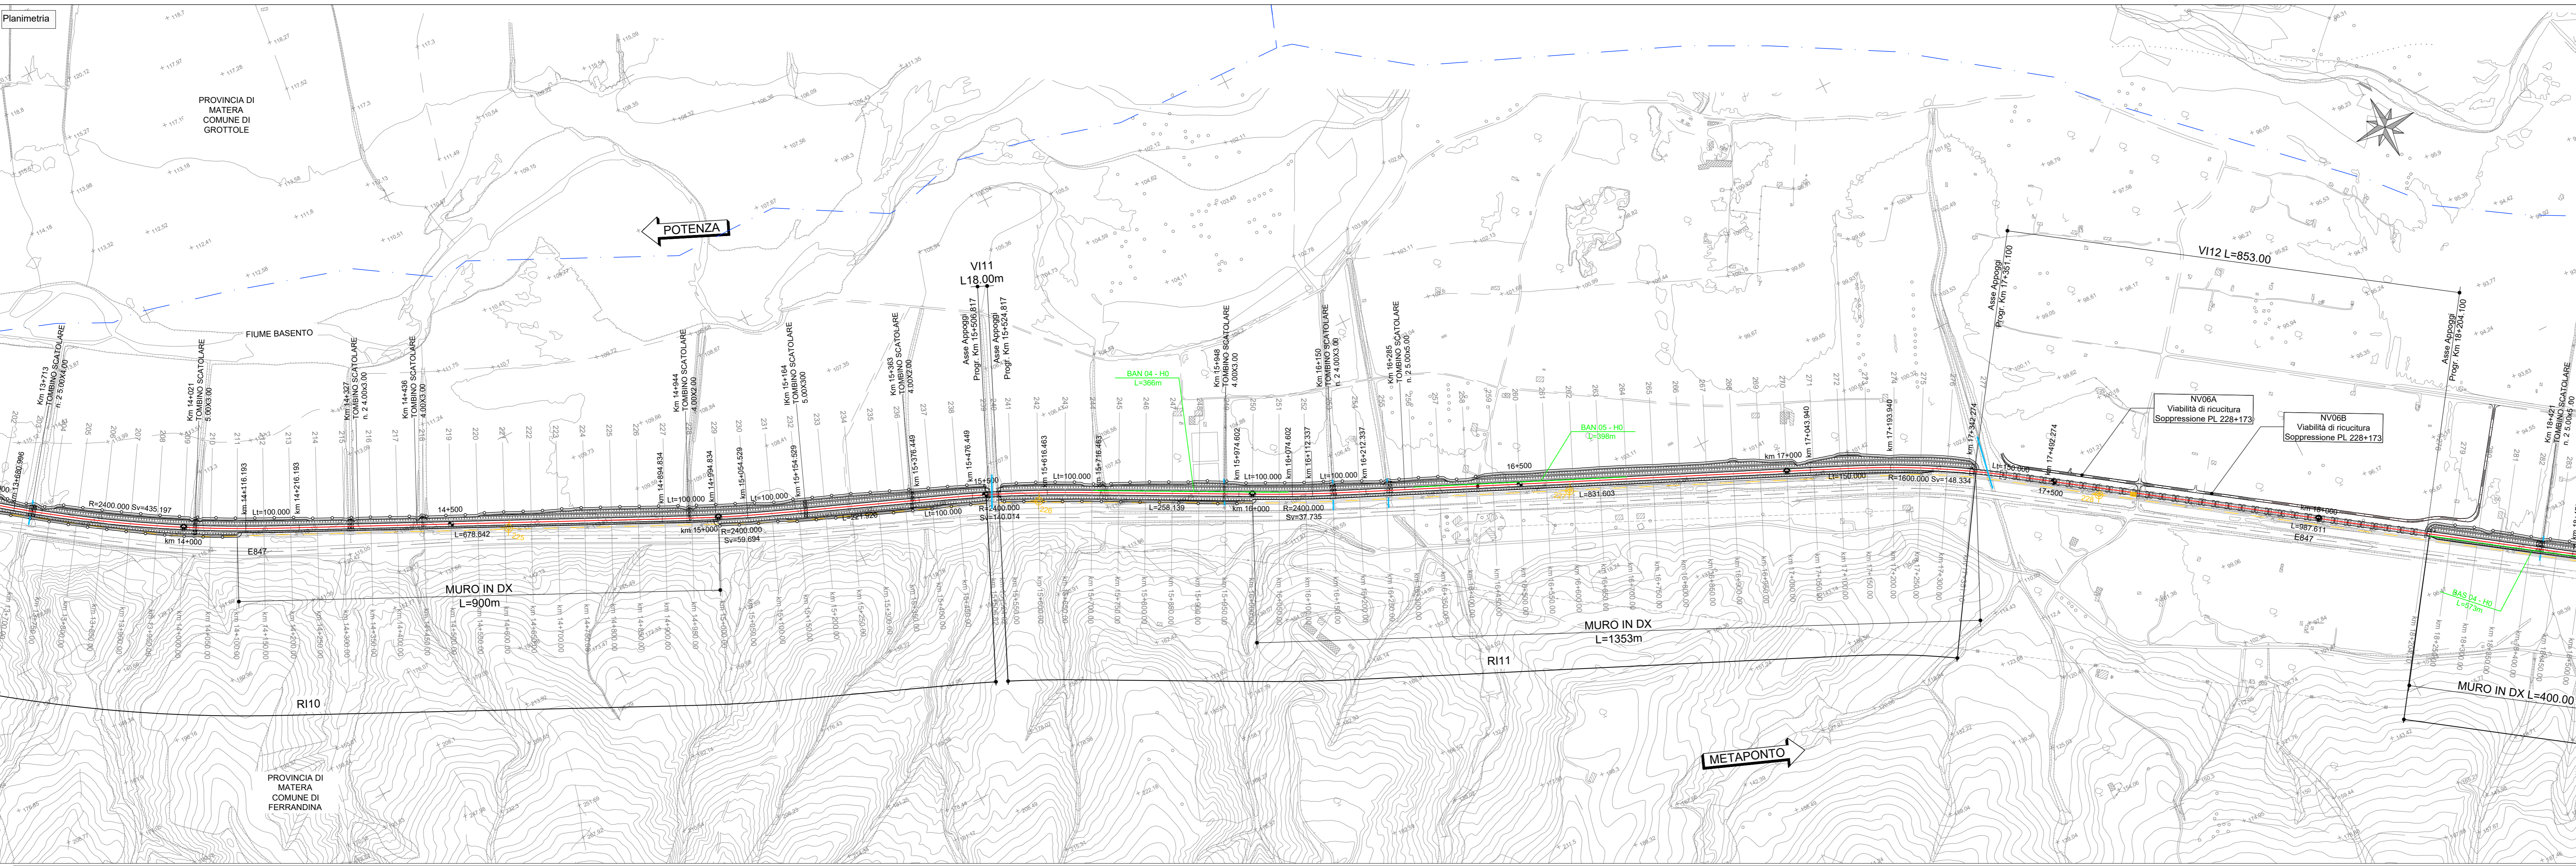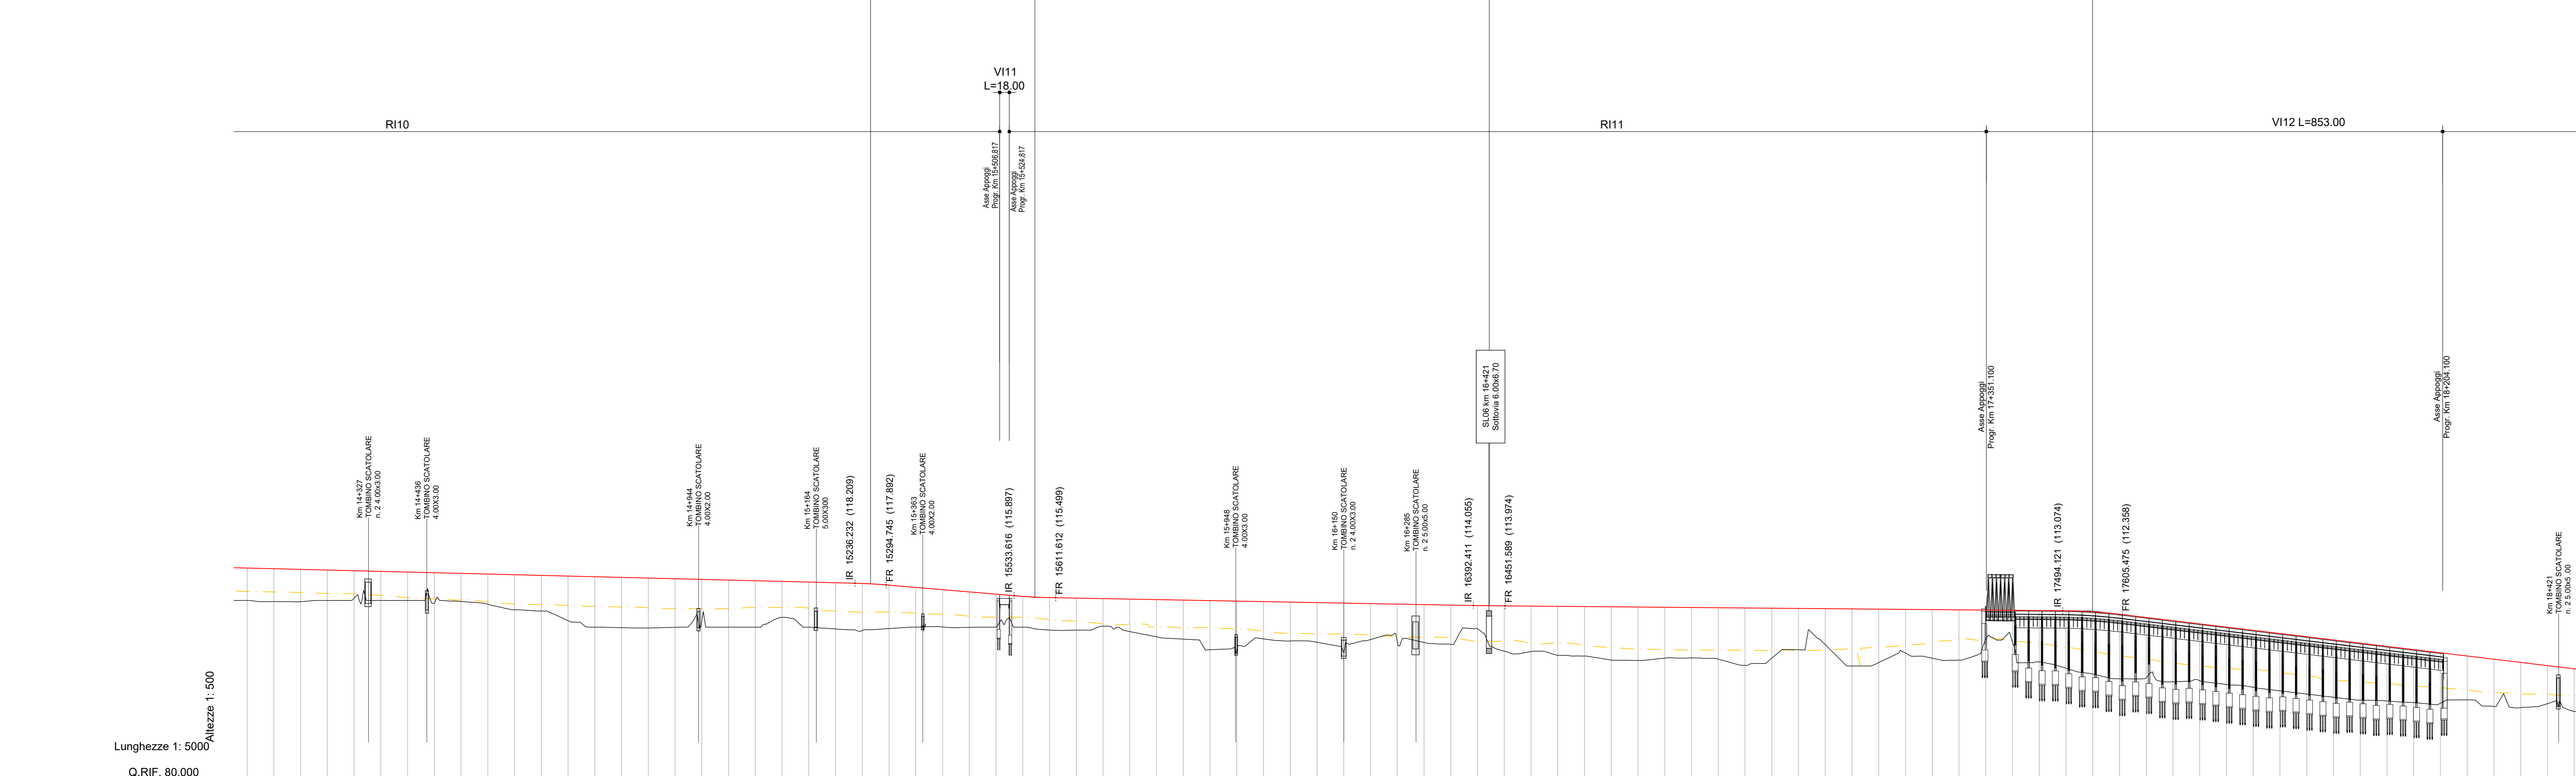

Main data table with columns: No. SEZIONI, DISTANZE PROGRESSIVE, DISTANZE PARZIALI, QUOTE TERRENO, QUOTE PROGETTO, ETTOMETRICHE, AND. PLAN, SOPRAELEVAZIONI, VELOCITA'.

Administrative information including COMMITTEE (RFI), PROJECTOR (ITALFER), and project title.

S.O. COORDINAMENTO TERRITORIALE SUD
PROGETTO DI FATTIBILITA' TECNICA ED ECONOMICA
LINEA POTENZA-METAPONTO
INTERVENTI DI VELOCIZZAZIONE TRATTA GRASSANO-BERNALDA
INTERVENTI TRA GRASSANO E FERRANDINA

Approval and revision table with columns: Rev., Descrizione, Redatto, Data, Verificato, Data, Approvato, Data, Autorizzato, Data.