


- LEGENDA**
- Asse Linea Storica in demolizione
  - Asse Linea Storica
  - Asse di Progetto
  - Barriere antirumore
  - Sistemazioni idrauliche - Vedi elaborati specifici
  - Limite Comunale
  - Demolizioni

LIVELLETTA	D=14.266 L=1188.855 P=-12.000%	D=1.058 L=399.624 P=-2.847%	D=4.511 L=461.721 P=-8.769%	D=2.823 L=352.884 P=-8.000%	D=1.862 L=350.352 P=-5.315%
------------	-----------------------------------	--------------------------------	--------------------------------	--------------------------------	--------------------------------

Va21	Va22	Va23	Va24	Va25
PR= 18738.655 QV= 98.760	PR= 19138.279 QV= 97.702	PR= 19601.000 QV= 93.191	PR= 19952.884 QV= 90.368	PR= 20303.237 QV= 88.506
R= 10000.000 T= 46.762 F= 0.109 Sv= 93.521 Dgs= 0.93530%	R= 20000.000 T= 71.217 F= 0.127 Sv= 142.430 Dgs= -0.71219%	R= 30000.000 T= 96.532 F= 0.012 Sv= 53.063 Dgs= 0.17500%	R= 15000.000 T= 20.134 F= 0.014 Sv= 40.267 Dgs= 0.26847%	

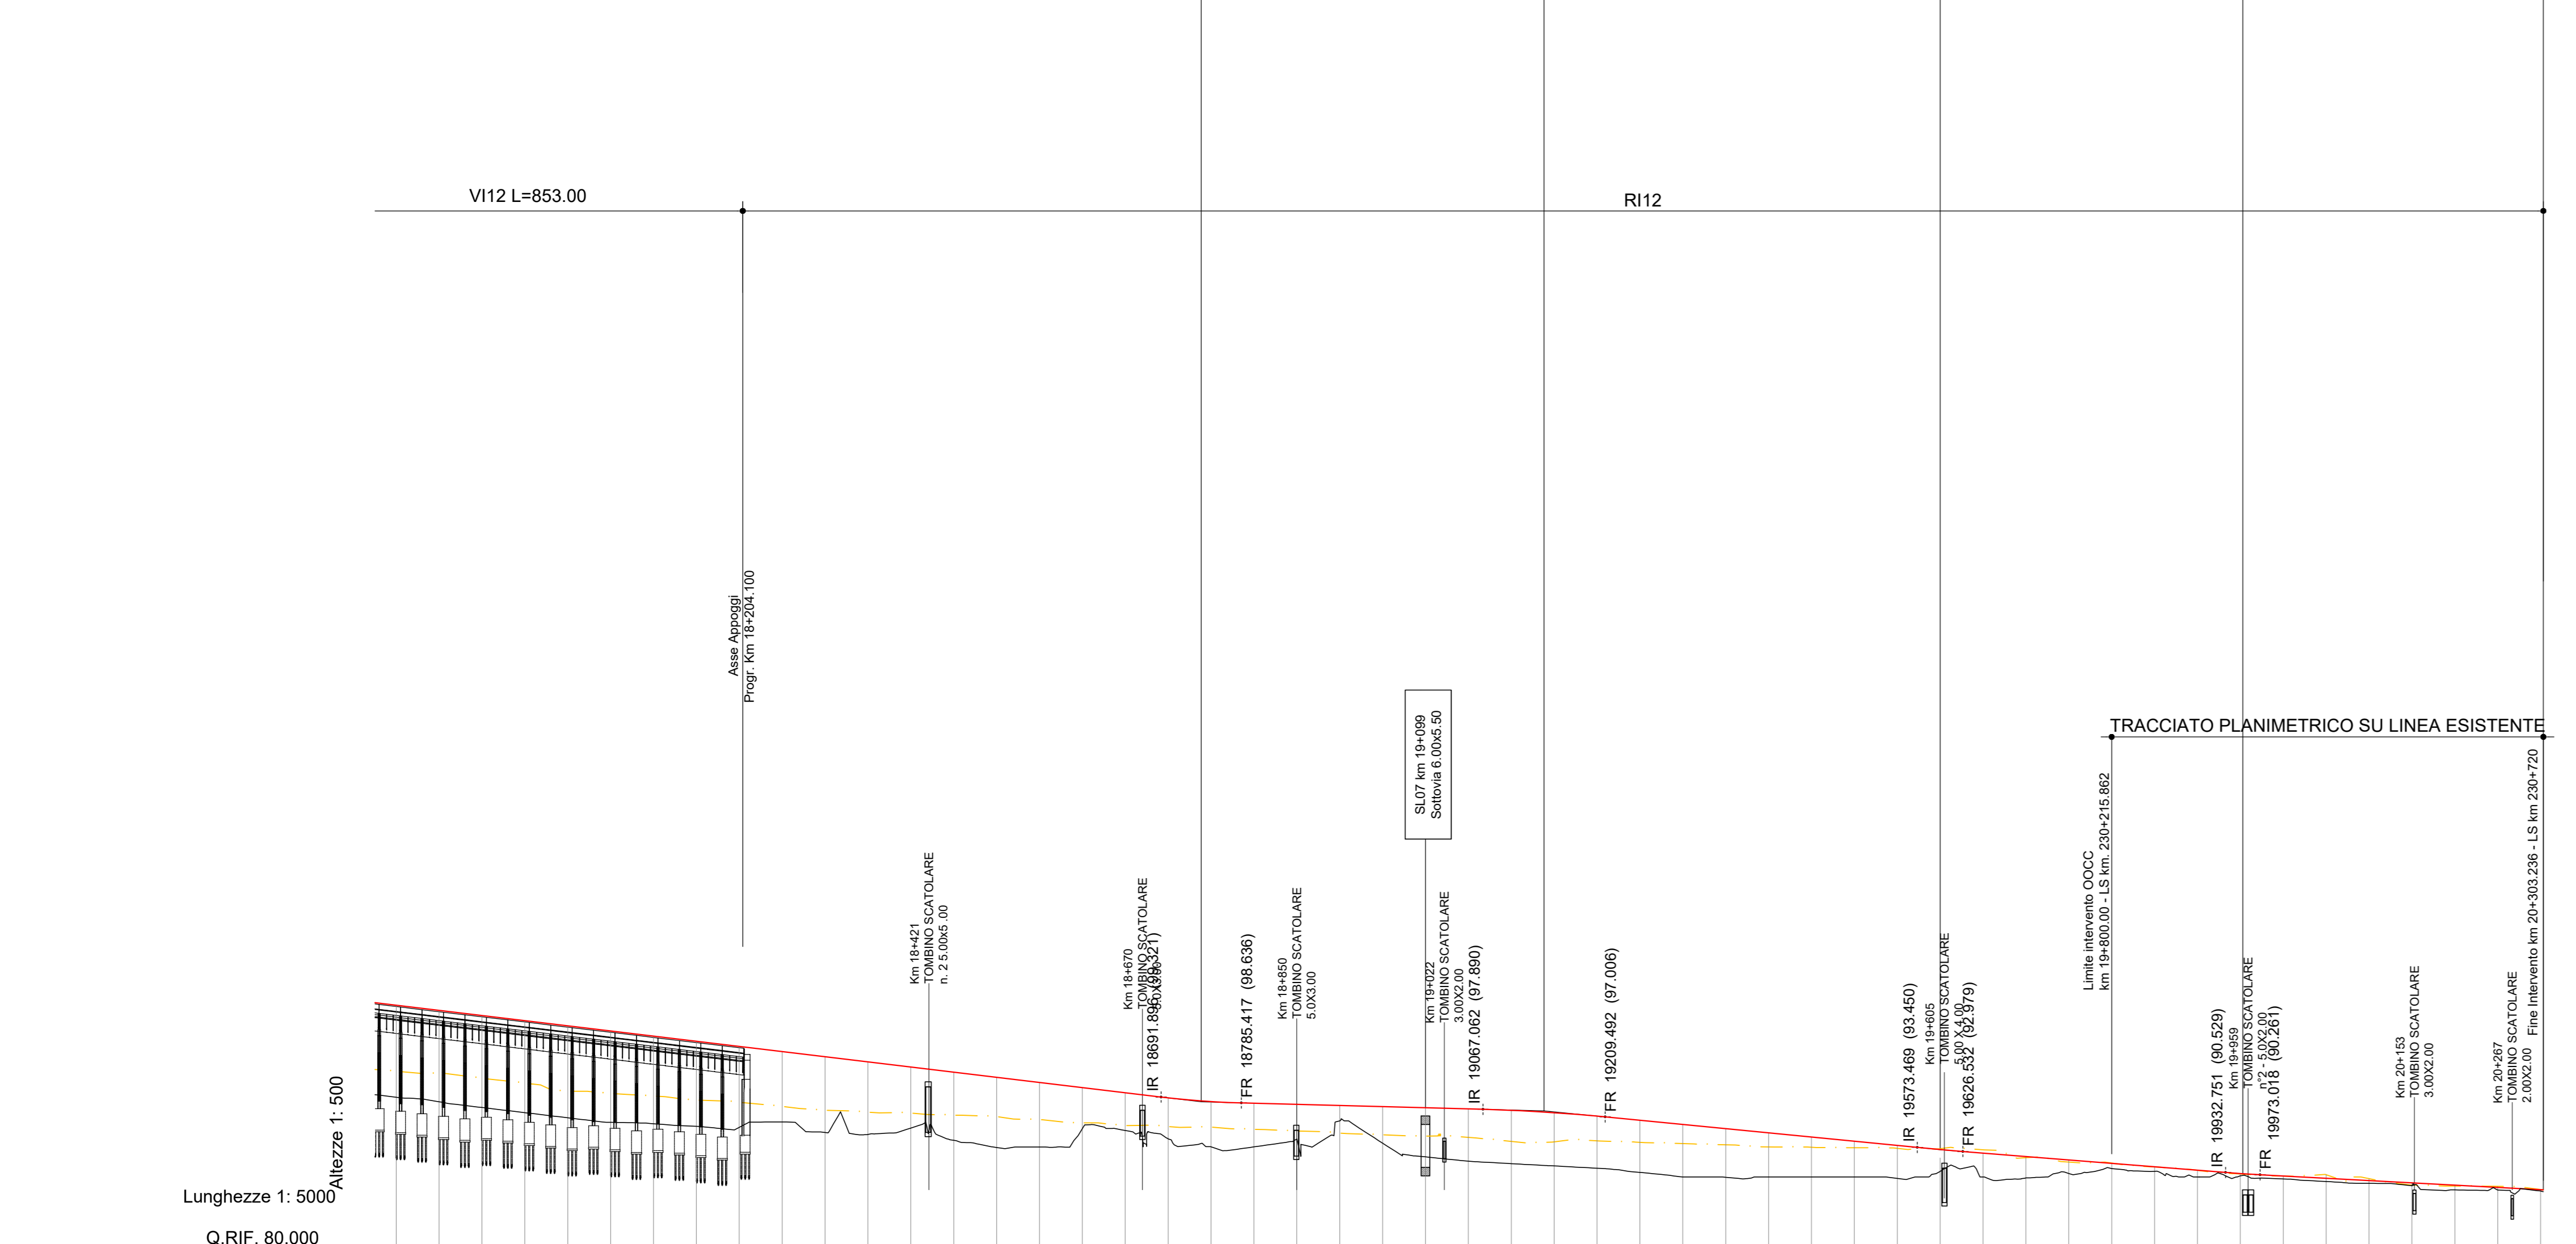

SOPRAELEVAZIONI																																				
VELOCITA'	Vp A & C																																			

COMMITTENTE: **RFI** RETE FERROVIARIA ITALIANA GRUPPO FERROVIE DELLO STATO ITALIANE

PROGETTAZIONE: **ITALFERR** GRUPPO FERROVIE DELLO STATO ITALIANE

**S.O. COORDINAMENTO TERRITORIALE SUD**

**PROGETTO DI FATTIBILITA' TECNICA ED ECONOMICA**

**LINEA POTENZA-METAPONTO**

**INTERVENTI DI VELOCIZZAZIONE TRATTA GRASSANO-BERNALDA**

**INTERVENTI TRA GRASSANO E FERRANDINA**

INFRASTRUTTURA FERROVIARIA

PLANPROFILI DI PROGETTO CON ELEMENTI DI TRACCIATO

Piano profilo di progetto - 6/6

SCALA: 1:5000

Rev.	Descrizione	Redatto	Data	Verificato	Data	Approvato	Data	Autorizzato Data
A	Emissione Esecutiva	F. Esposito	Settembre 2021	A. Fracanzano	Settembre 2021	L. Pizzarello	Settembre 2021	10/09/2021

File: IA9513R78L5IF0000012A.DWG n. Etab.: 1