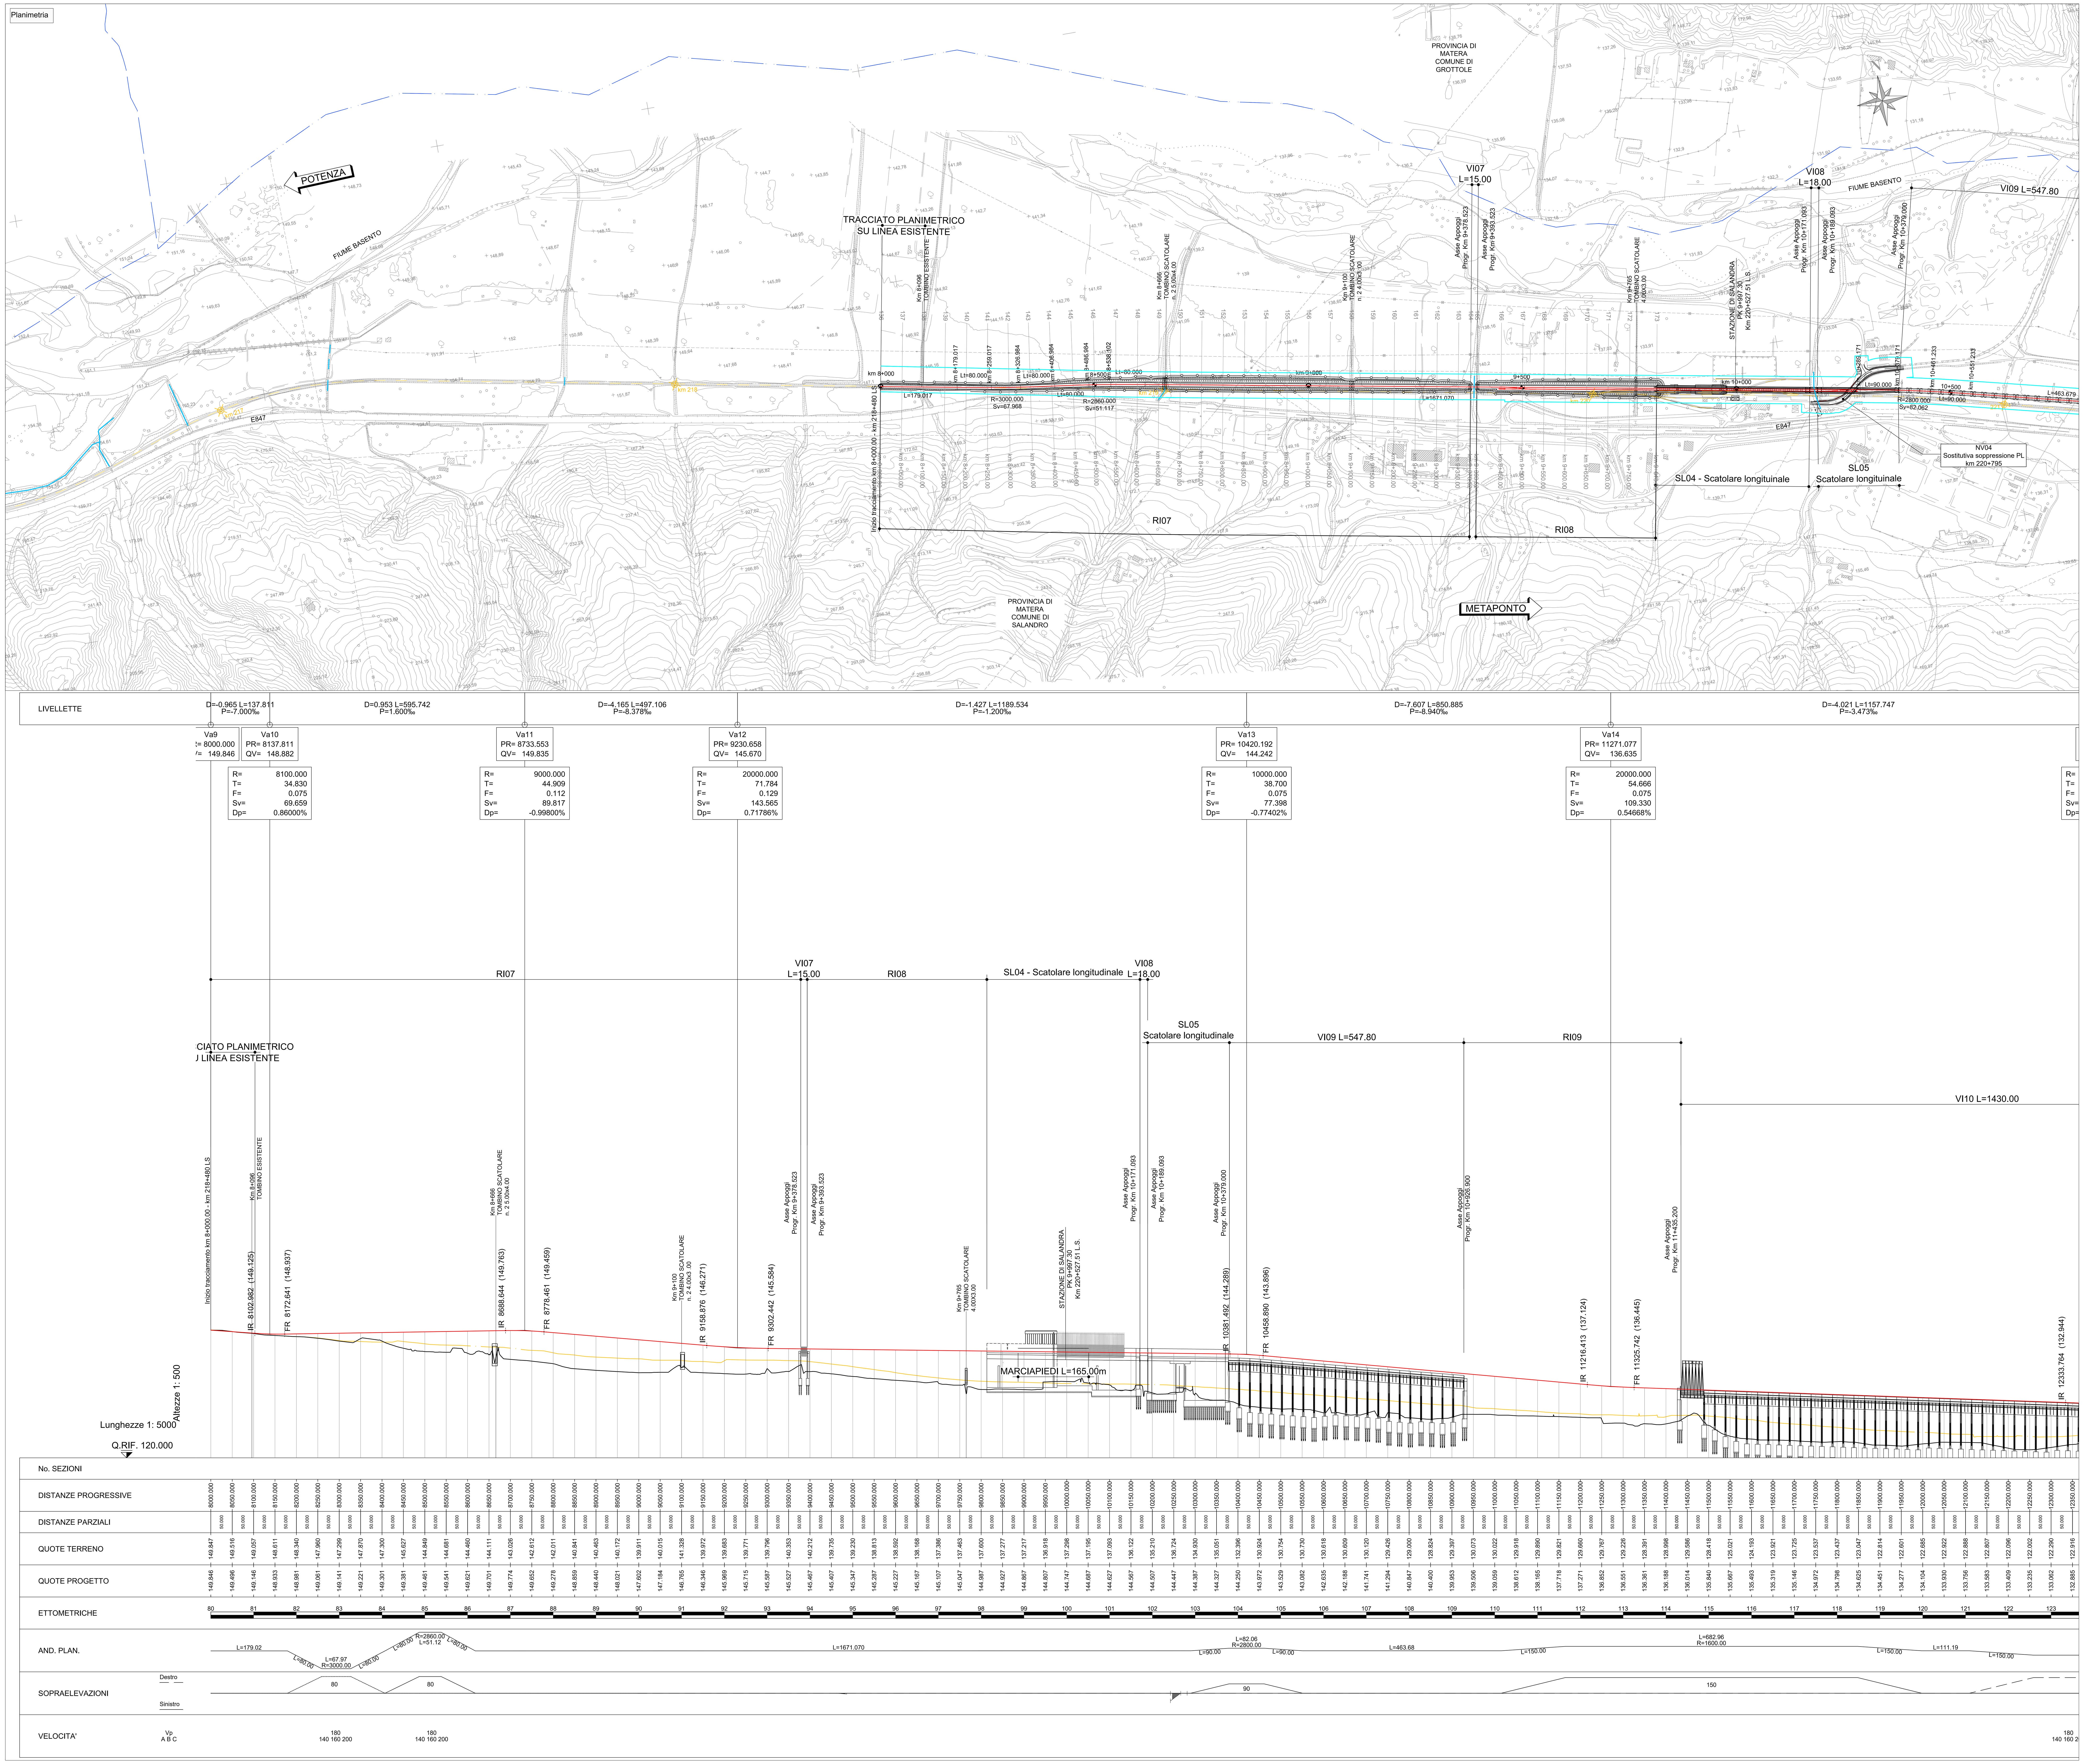

KEY-PLAN

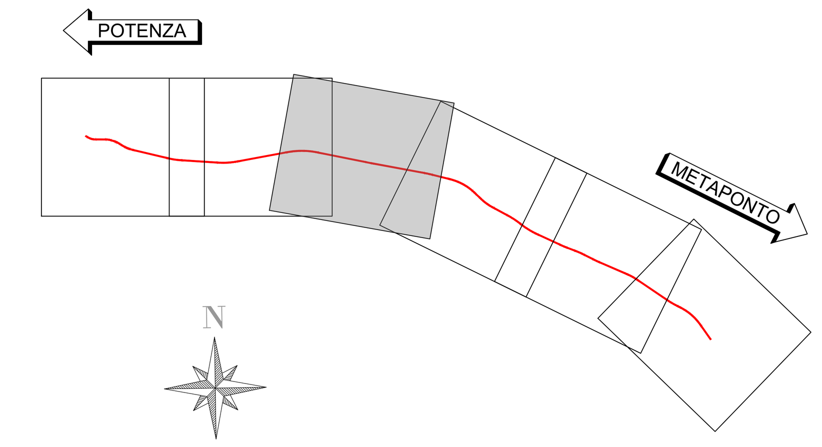

LEGENDA

- Asse Linea Storica in demolizione
- Asse Linea Storica
- Asse di Progetto
- Barriere antirumore
- Sistemazioni idrauliche - Vedi elaborati specifici
- Limite Comunale
- Demolizioni
- Fascia di rispetto

COMMITTENTE:

RFI RETE FERROVIARIA ITALIANA
GRUPPO FERROVIE DELLO STATO ITALIANE

PROGETTAZIONE:

ITALFERR
GRUPPO FERROVIE DELLO STATO ITALIANE

S.O. COORDINAMENTO TERRITORIALE SUD

PROGETTO DI FATTIBILITA' TECNICA ED ECONOMICA

LINEA POTENZA-METAPONTO
INTERVENTI DI VELOCIZZAZIONE TRATTA GRASSANO-BERNALDA
INTERVENTI TRA GRASSANO E FERRANDINA

INFRASTRUTTURA FERROVIARIA

PLANPROFILI DI PROGETTO CON INDIVIDUAZIONE DELLE FASCE DI RISPETTO
Plano profilo di progetto - 3/6

SCALA: 1:5000

COMMESSA	LOTTO	FASE	ENTE	TIPO DOC.	OPERA/DISCIPLINA	PROGR.	REV.
IA95	13	R	78	L5	IF0000	015	B

Rev.	Descrizione	Redatto	Data	Verificato	Data	Approvato	Data	Autorizzato Data
A	Emissione Esecutiva	F. Eusepi	Settembre 2021	A. Francomano	Settembre 2021	I. D'Amore	Settembre 2021	Settembre 2021

File:IA9513R78L5IF0000015B.DWG | n. Elab.:

Firmato digitalmente da:Dario Tiberti
Limite d'uso:Explicit Text: Questo certificato rispetta le raccomandazioni previste dalla Determinazione Agid N. 121/2019
Motivo:Integratore