

LEGENDA

- Asse Linea Storica in demolizione
Asse Linea Storica
Asse di Progetto
Barriere antirumore
Sistemazioni idrauliche - Vedi elaborati specifici
Limite Comunale
Demolizioni
Fascia di rispetto


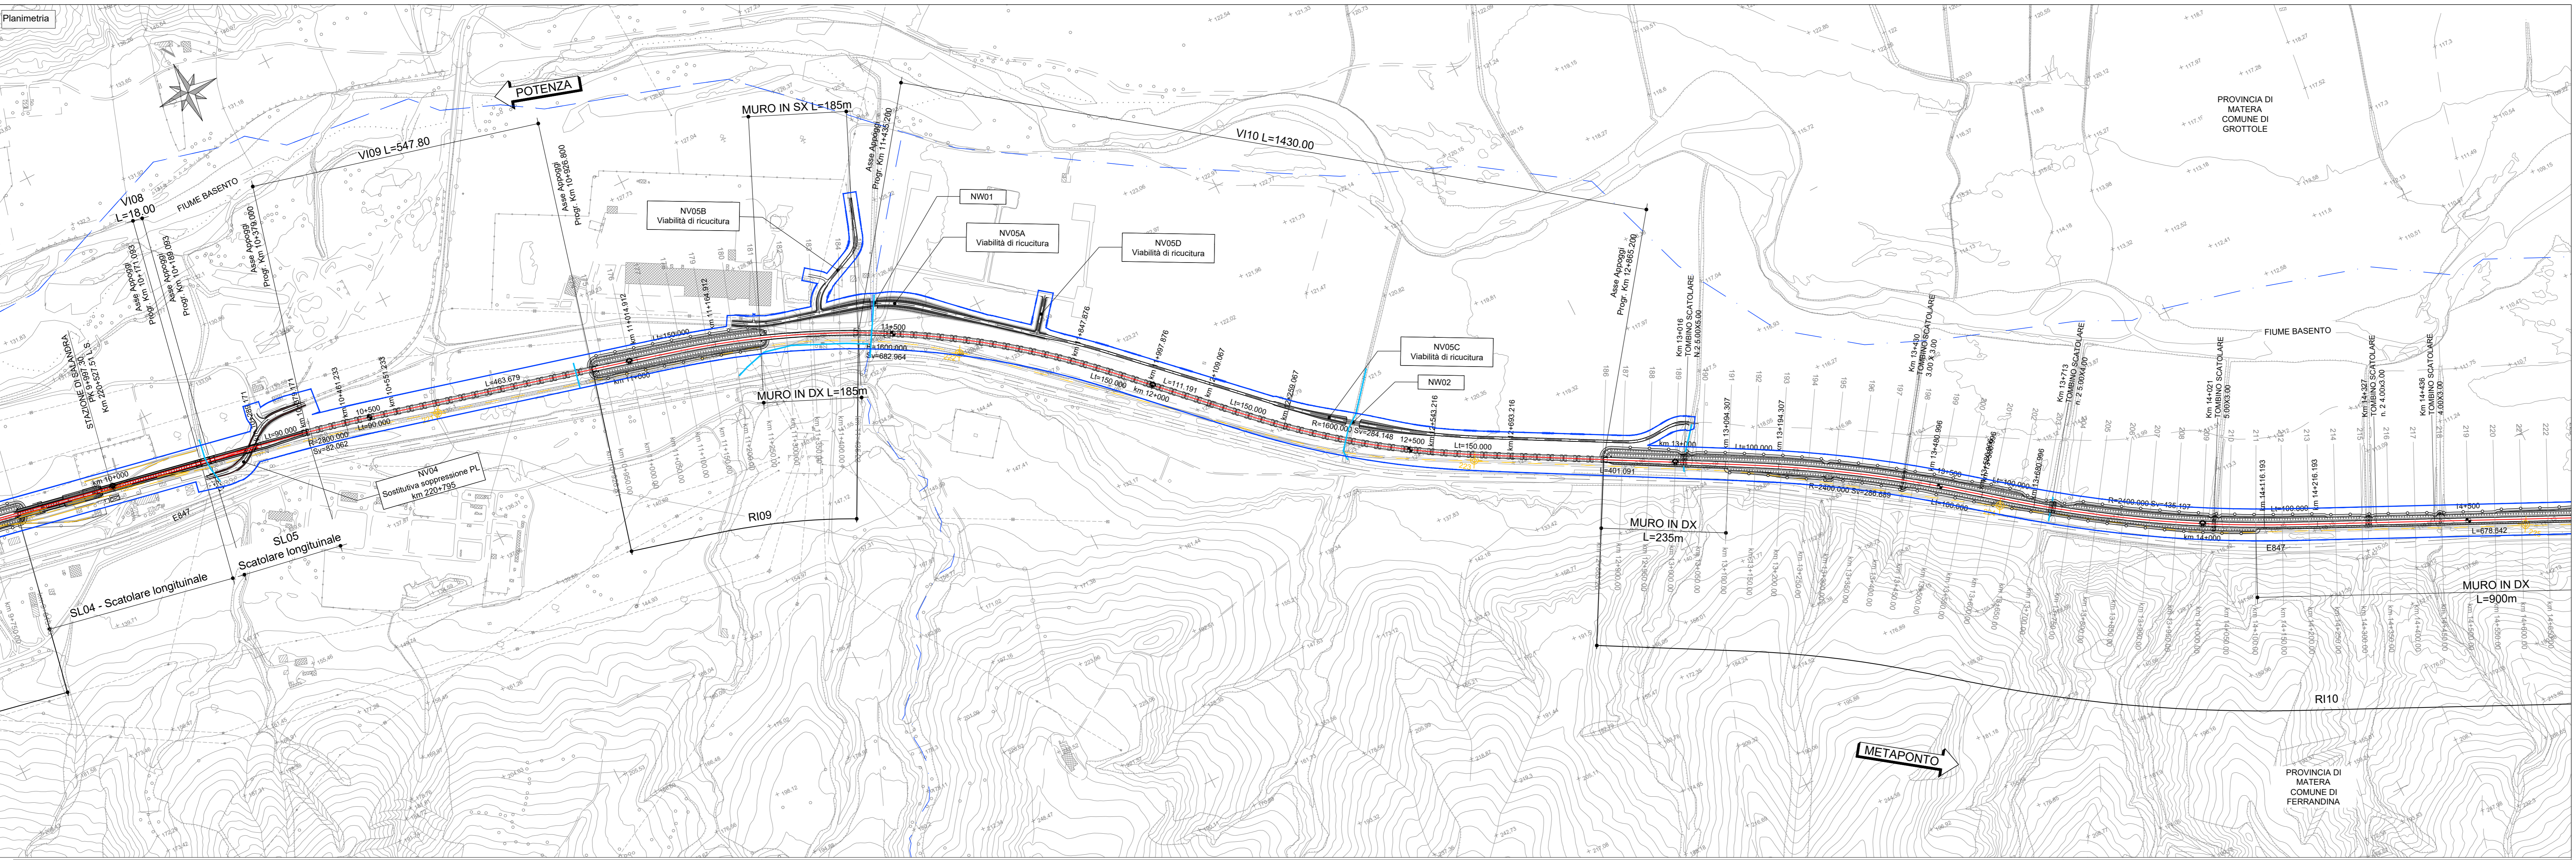


Table with 6 columns of technical data for different sections, including R, T, F, Svr, Dpr values.

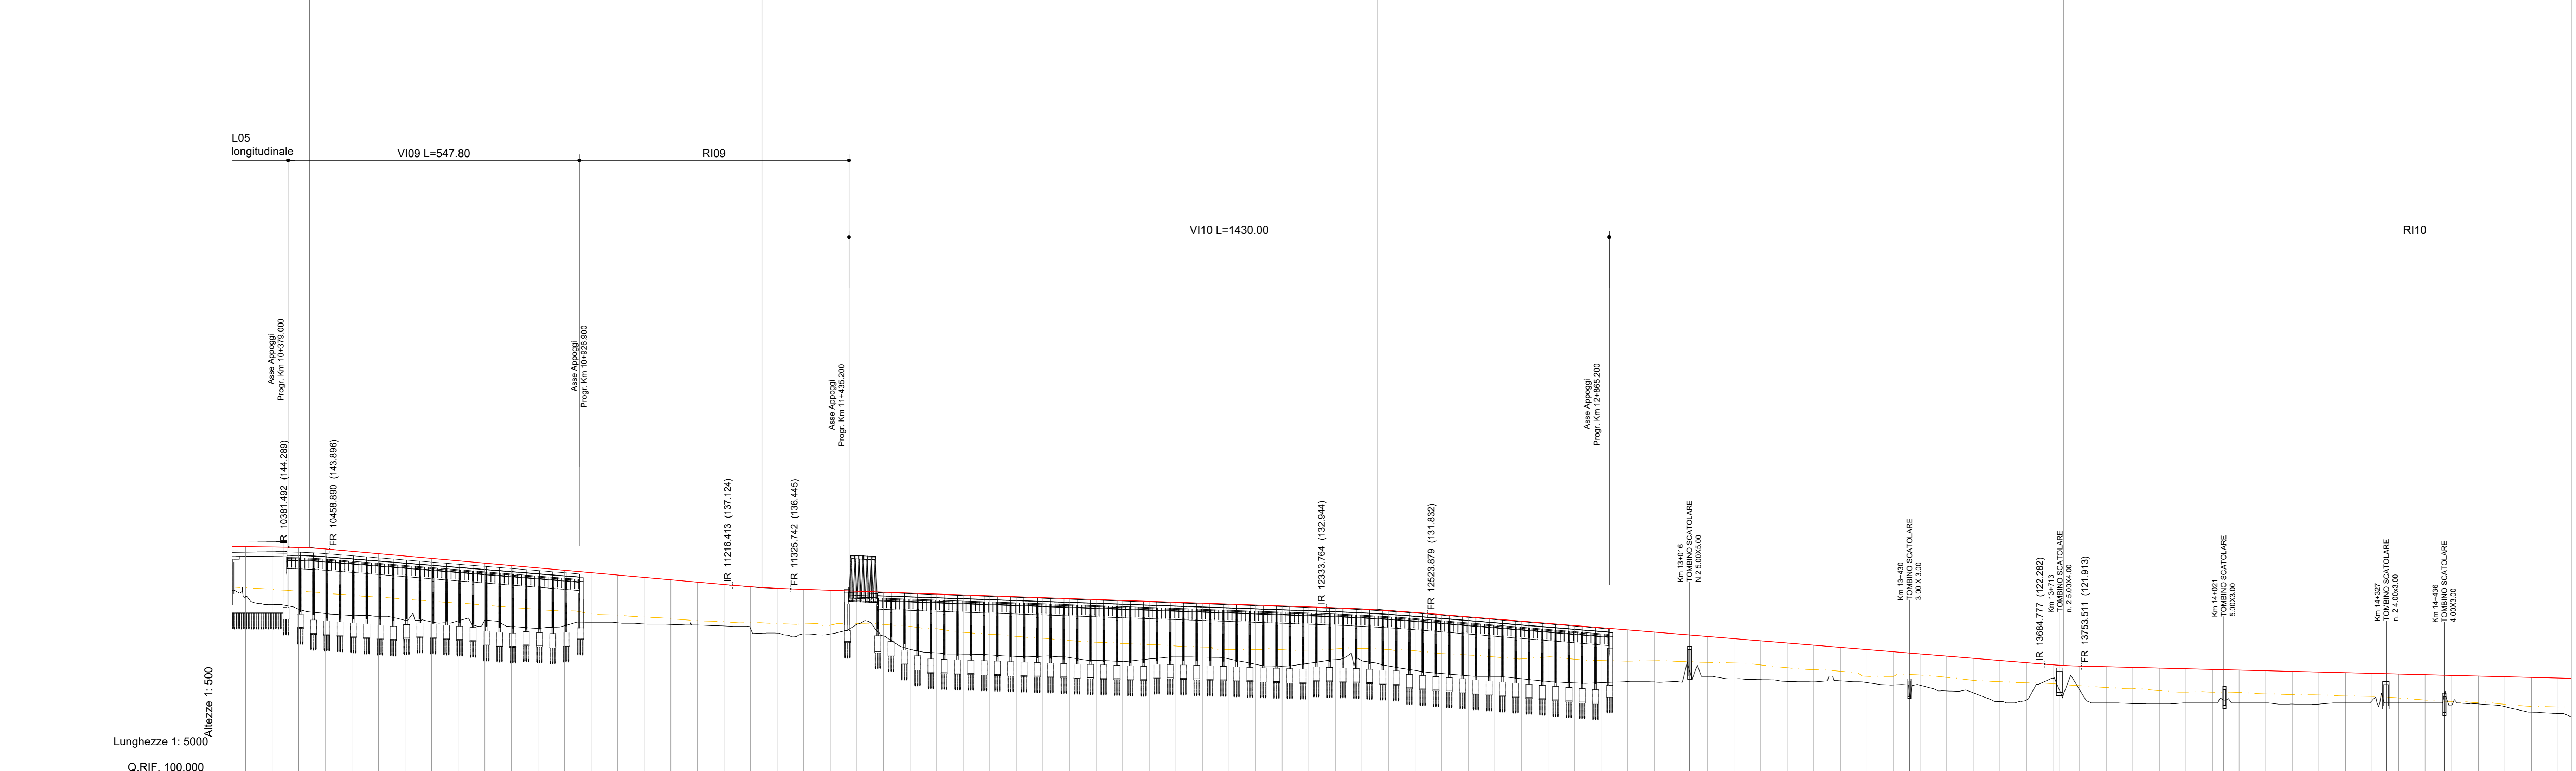

Main data table with columns: No. SEZIONI, DISTANZE PROGRESSIVE, DISTANZE PARZIALI, QUOTE TERRENO, QUOTE PROGETTO, ETOMETRICHE, AND. PLAN, SOPRAELEVAZIONI, VELOCITA'.

COMMITTENTE: RFI RETE FERROVIARIA ITALIANA GRUPPO FERROVIE DELLO STATO ITALIANE
PROGETTAZIONE: ITALFER

S.O. COORDINAMENTO TERRITORIALE SUD
PROGETTO DI FATTIBILITA' TECNICA ED ECONOMICA
LINEA POTENZA-METAPONTO
INTERVENTI DI VELOCIZZAZIONE TRATTA GRASSANO-BERNALDA
INTERVENTI TRA GRASSANO E FERRANDINA
INFRASTRUTTURA FERROVIARIA
PLANPROFILI DI PROGETTO CON INDIVIDUAZIONE DELLE FASCE DI RISPETTO
Piano profilo di progetto - 4/6

SCALA: 1:5000
Table with columns: Rev., Descrizione, Redatto, Data, Verificato, Data, Approvato, Data, Autorizzato, Data.