

LEGENDA

- Asse Linea Storica in demolizione
Asse Linea Storica
Asse di Progetto
Barriere antirumore
Sistemazioni idrauliche - Vedi elaborati specifici
Limite Comunale
Demolizioni
Fascia di rispetto



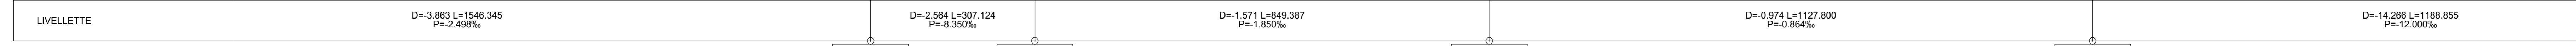


Table with 5 columns containing vertical curve data: Vi17, Vi18, Vi19, Vi20. Each column lists parameters like R, T, F, Sv, Dp.

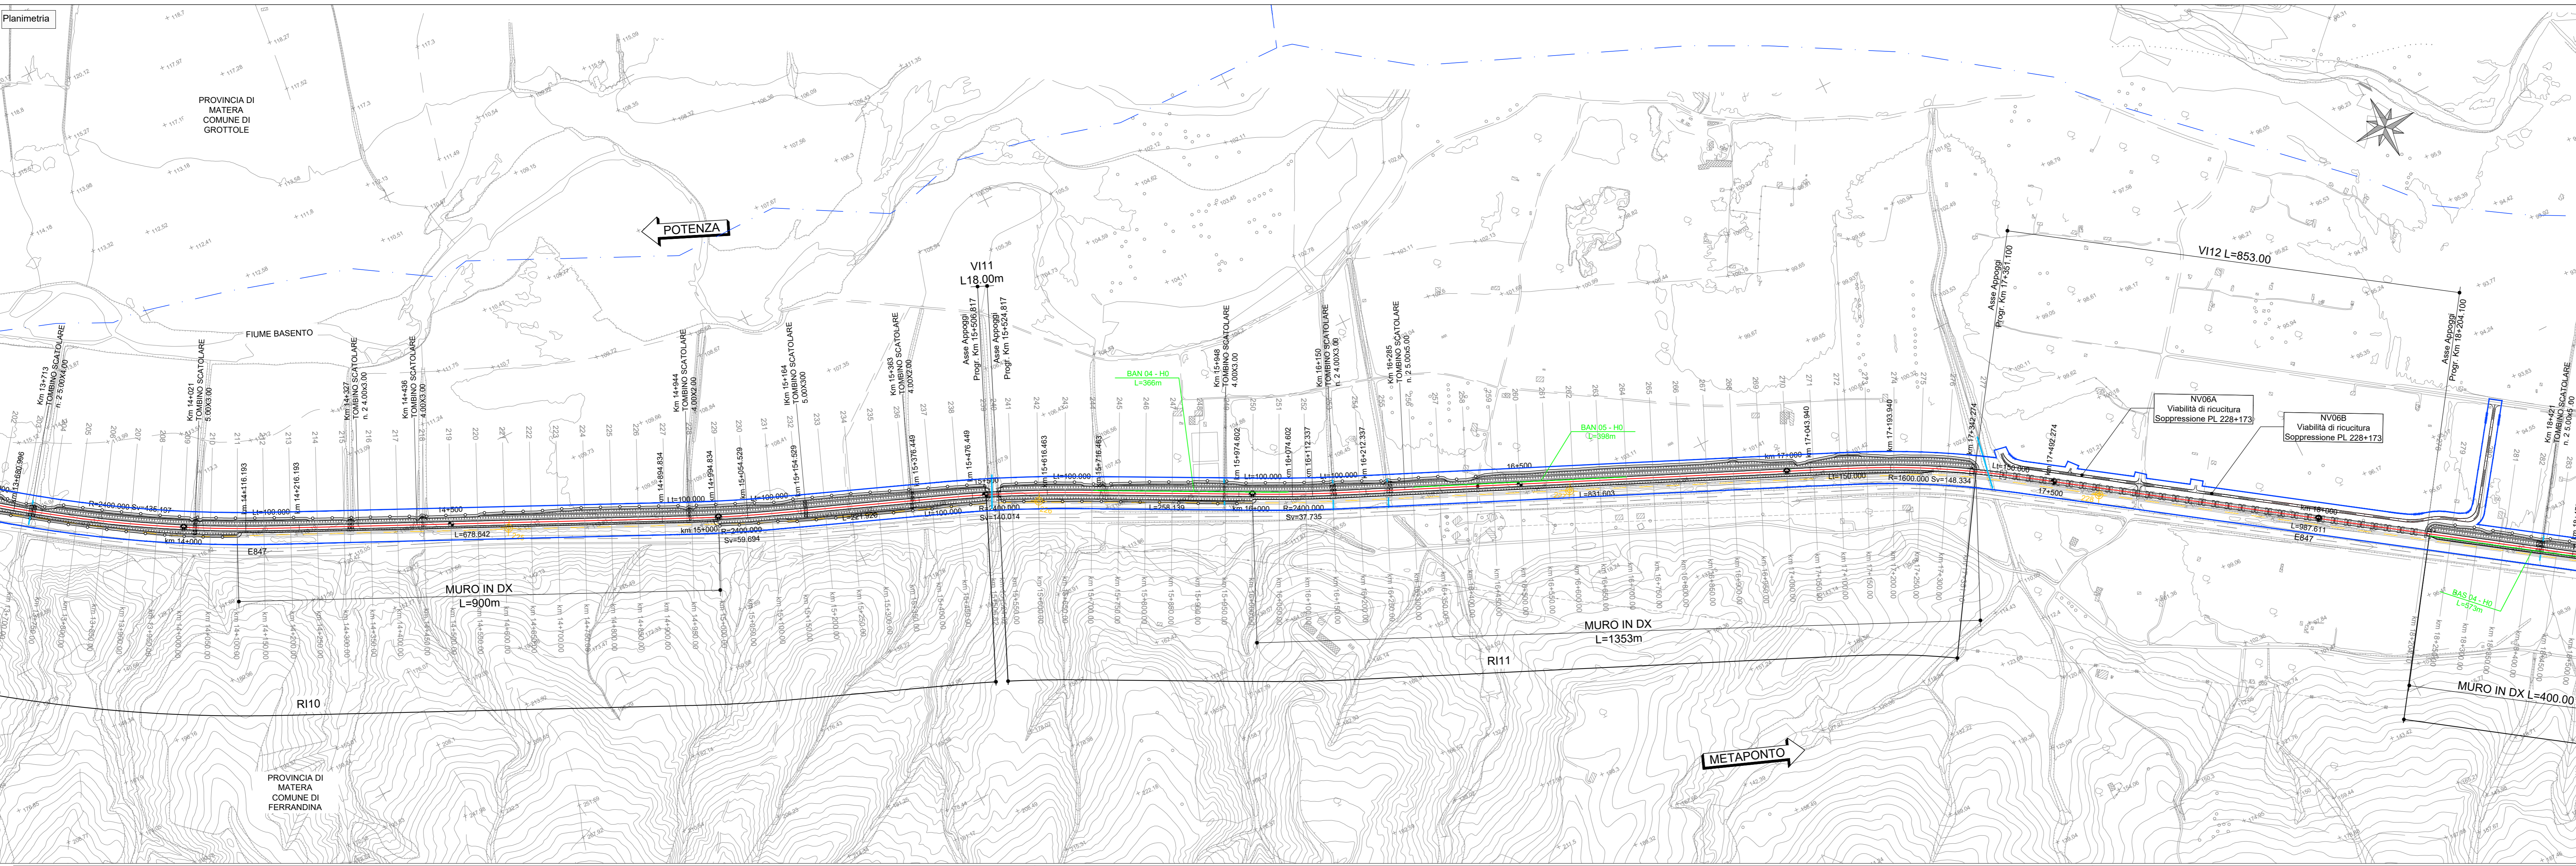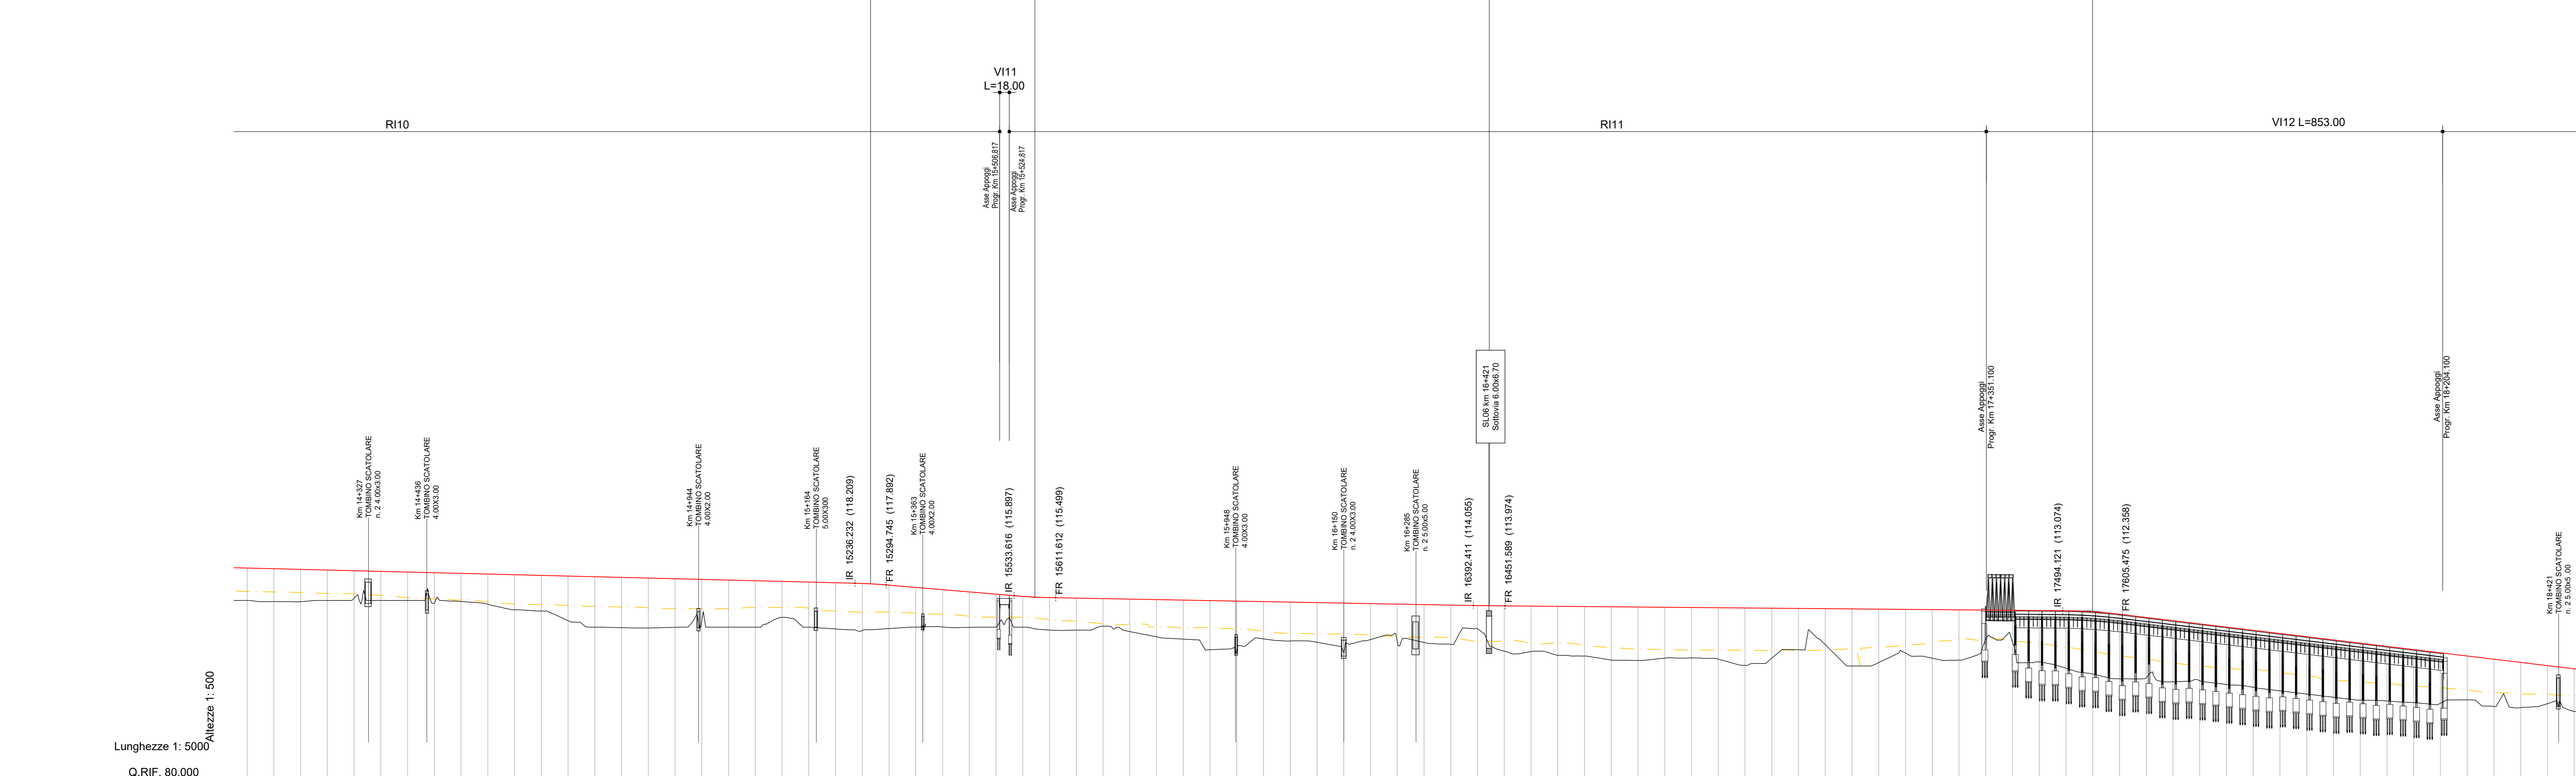

Main data table with columns: No. SEZIONI, DISTANZE PROGRESSIVE, DISTANZE PARZIALI, QUOTE TERRENO, QUOTE PROGETTO, ETTOMETRICHE, AND. PLAN, SOPRAELEVAZIONI, VELOCITA'. Includes graphical representations of terrain and track elevation.

Administrative information including COMMITENTE (RFI), PROGETTAZIONE (ITALFER), and S.O. COORDINAMENTO TERRITORIALE SUD.

S.O. COORDINAMENTO TERRITORIALE SUD
PROGETTO DI FATTIBILITA' TECNICA ED ECONOMICA
LINEA POTENZA-METAPONTO
INTERVENTI DI VELOCIZZAZIONE TRATTA GRASSANO-BERNALDA
INTERVENTI TRA GRASSANO E FERRANDINA

Revision table with columns: Rev., Descrizione, Redatto, Data, Verificato, Data, Approvato, Data, Autorizzato, Data. Includes a scale of 1:5000 and a file path.