


- LEGENDA**
- Asse Linea Storica in demolizione
 - Asse Linea Storica
 - Asse di Progetto
 - Barriere antirumore
 - Sistemazioni idrauliche - Vedi elaborati specifici
 - Limite Comunale
 - Demolizioni
 - Fascia di rispetto

LIVELLETTA	D=14.266 L=1188.855 P=-12.000%	D=1.058 L=399.624 P=-2.847%	D=4.511 L=461.721 P=-8.769%	D=2.823 L=352.884 P=-8.000%	D=1.862 L=350.352 P=-5.315%
	Va21 PR= 18738.655 QV= 98.760	Va22 PR= 19138.279 QV= 97.702	Va23 PR= 19601.000 QV= 93.191	Va24 PR= 19952.884 QV= 90.388	Va25 PR= 20303.237 QV= 88.506
	R= 10000.000 T= 46.762 F= 0.109 Sv= 93.521 Dgs= 0.93530%	R= 20000.000 T= 71.217 F= 0.127 Sv= 142.430 Dgs= -0.71219%	R= 30000.000 T= 26.532 F= 0.012 Sv= 53.063 Dgs= 0.17500%	R= 15000.000 T= 20.134 F= 0.014 Sv= 40.267 Dgs= 0.26847%	

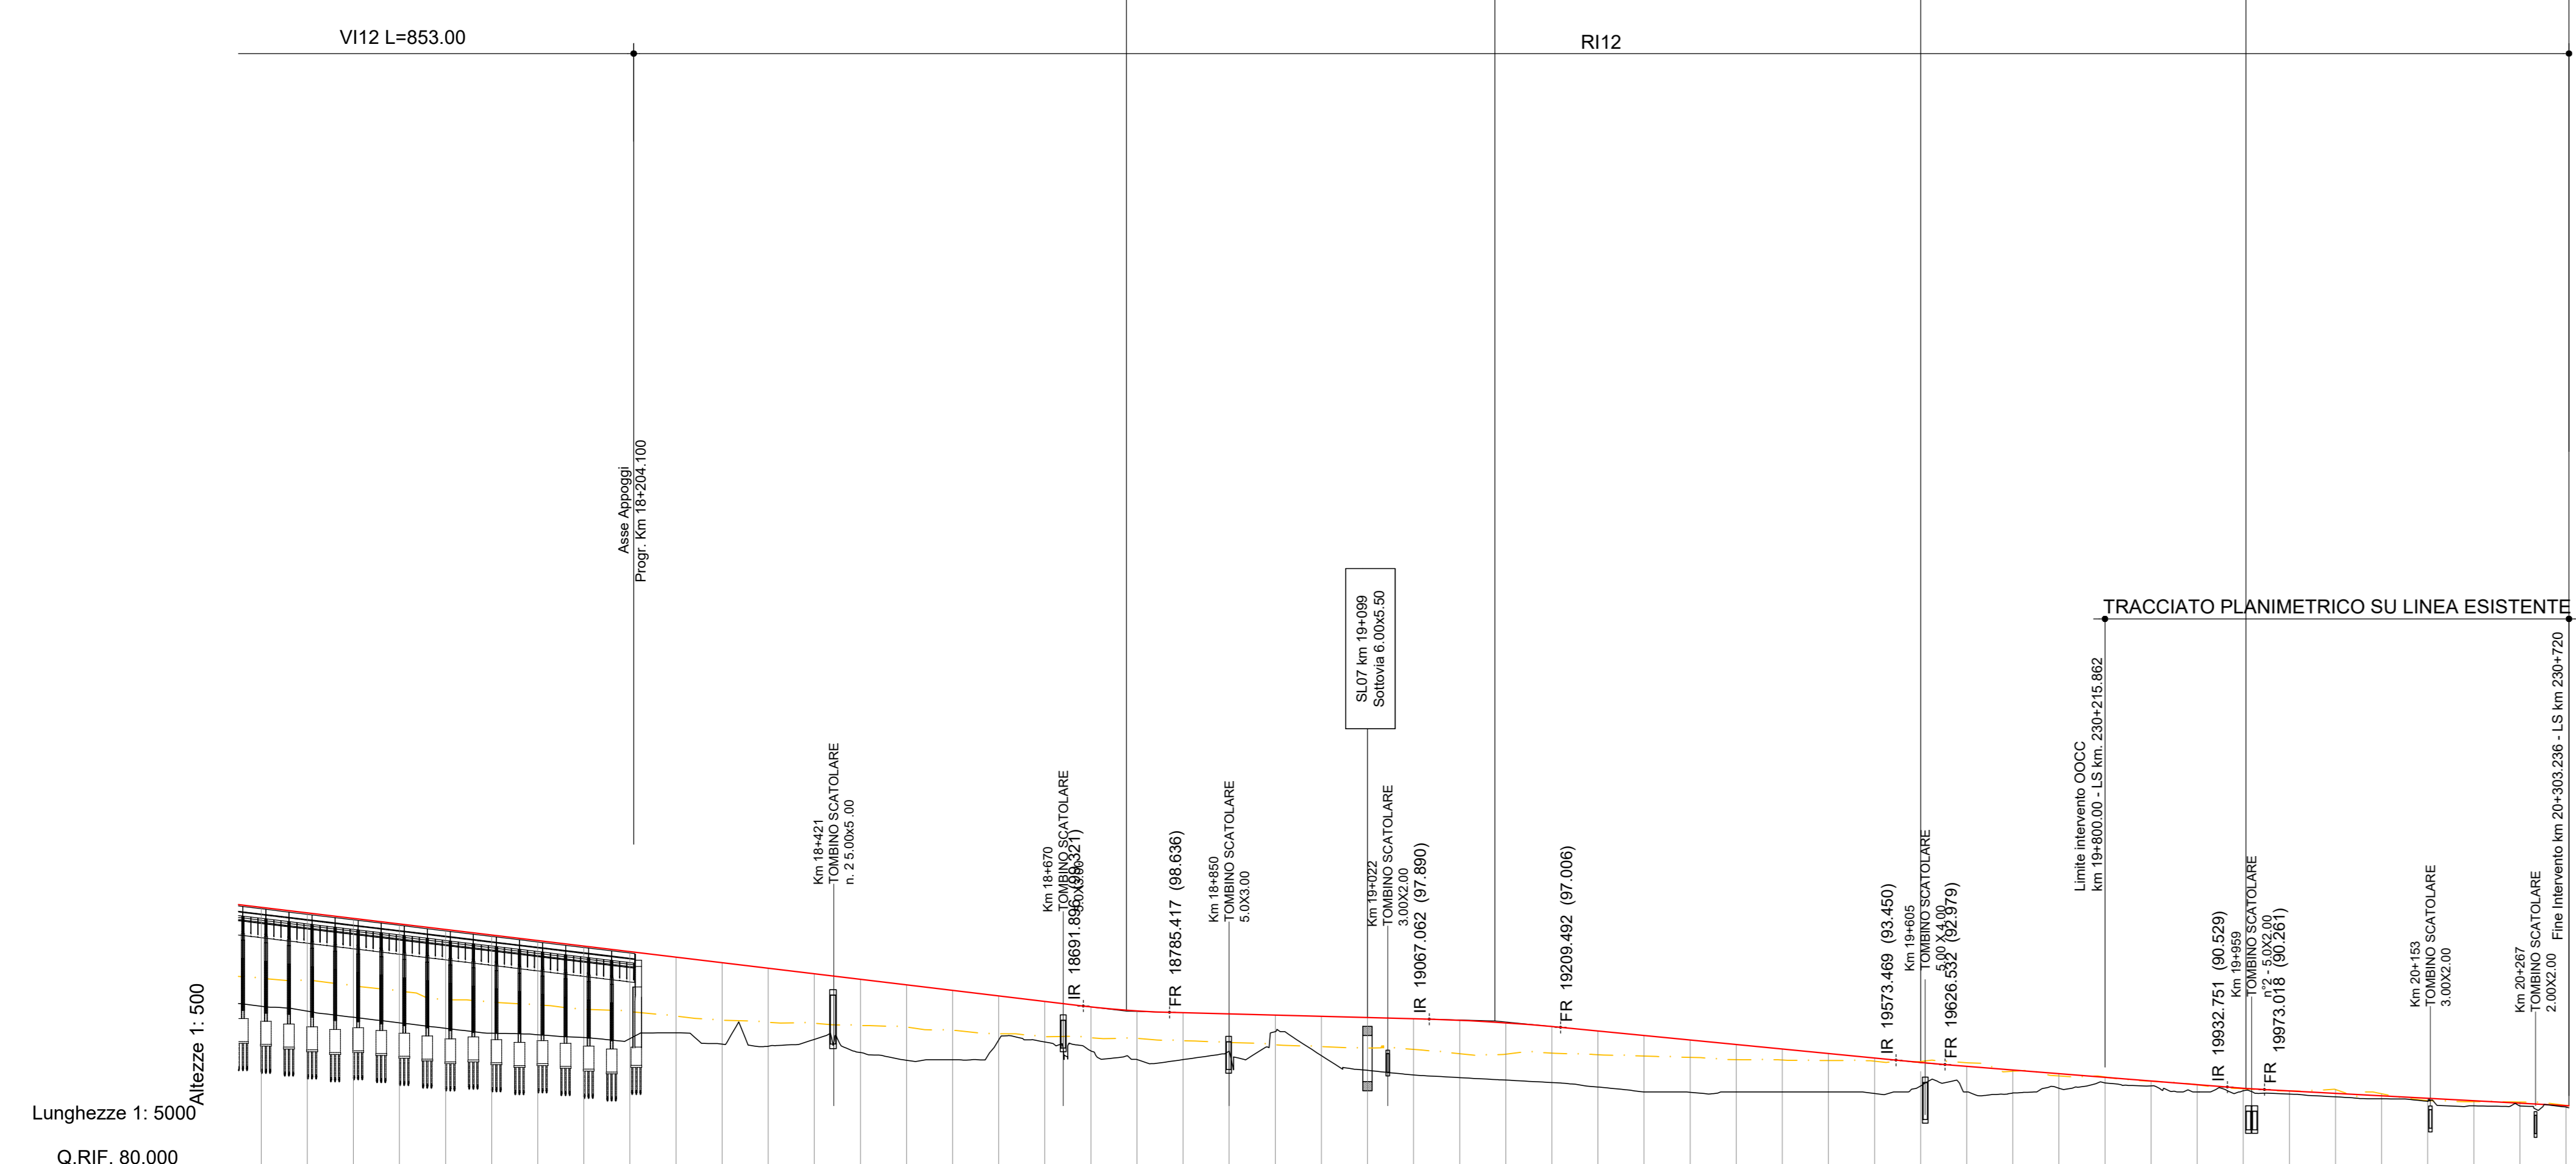

No. SEZIONI											
DISTANZE PROGRESSIVE	17000.000	17050.000	17100.000	17150.000	17200.000	17250.000	17300.000	17350.000	17400.000	17450.000	17500.000
DISTANZE PARZIALI	50.000	50.000	50.000	50.000	50.000	50.000	50.000	50.000	50.000	50.000	50.000
QUOTE TERRENO	110.024	98.650	92.000	85.250	78.500	71.750	65.000	58.250	51.500	44.750	38.000
QUOTE PROGETTO	-110.024	-98.650	-92.000	-85.250	-78.500	-71.750	-65.000	-58.250	-51.500	-44.750	-38.000
ETTOMETRICHE	170	175	180	185	190	195	200	205	210	215	220
AND. PLAN	L=987.61 L=212.54 R=2400.00 L=100.00 L=150.00 L=638.87 R=1600.00 L=150.00 L=150.00 L=471.94										
SOPRAELEVAZIONI	Destra Sinistra										
VELOCITA'	Vp A & C 180 140 160 200										

COMMITTENTE: **RFI** RETE FERROVIARIA ITALIANA GRUPPO FERROVIE DELLO STATO ITALIANE

PROGETTAZIONE: **ITALFERR** INFRASTRUTTURE FERROVIARIE

S.O. COORDINAMENTO TERRITORIALE SUD
PROGETTO DI FATTIBILITA' TECNICA ED ECONOMICA
LINEA POTENZA-METAPONTO
INTERVENTI DI VELOCIZZAZIONE TRATTA GRASSANO-BERNALDA
INTERVENTI TRA GRASSANO E FERRANDINA
INFRASTRUTTURA FERROVIARIA
PLANPROFILI DI PROGETTO CON INDIVIDUAZIONE DELLE FASCE DI RISPETTO
 Piano profilo di progetto - 6/6

SCALA: **1:5000**

COMMESSA LOTTO FASE ENTE TIPO DOC. OPERA/DISCIPLINA Progr. REV.

IA95	13	R	78	L5	IF0000	018	A
------	----	---	----	----	--------	-----	---

Rev.	Descrizione	Redatto	Data	Verificato	Data	Approvato	Data	Autorizzato Data
A	Emissione Esecutiva	F. Eseni	Settembre 2021	A. Fracanzano	Settembre 2021	L. Pizzarello	Settembre 2021	D. Tiroli

File: IA9513R78L5IF0000018A.DWG n. Etab.: