



Planimetria

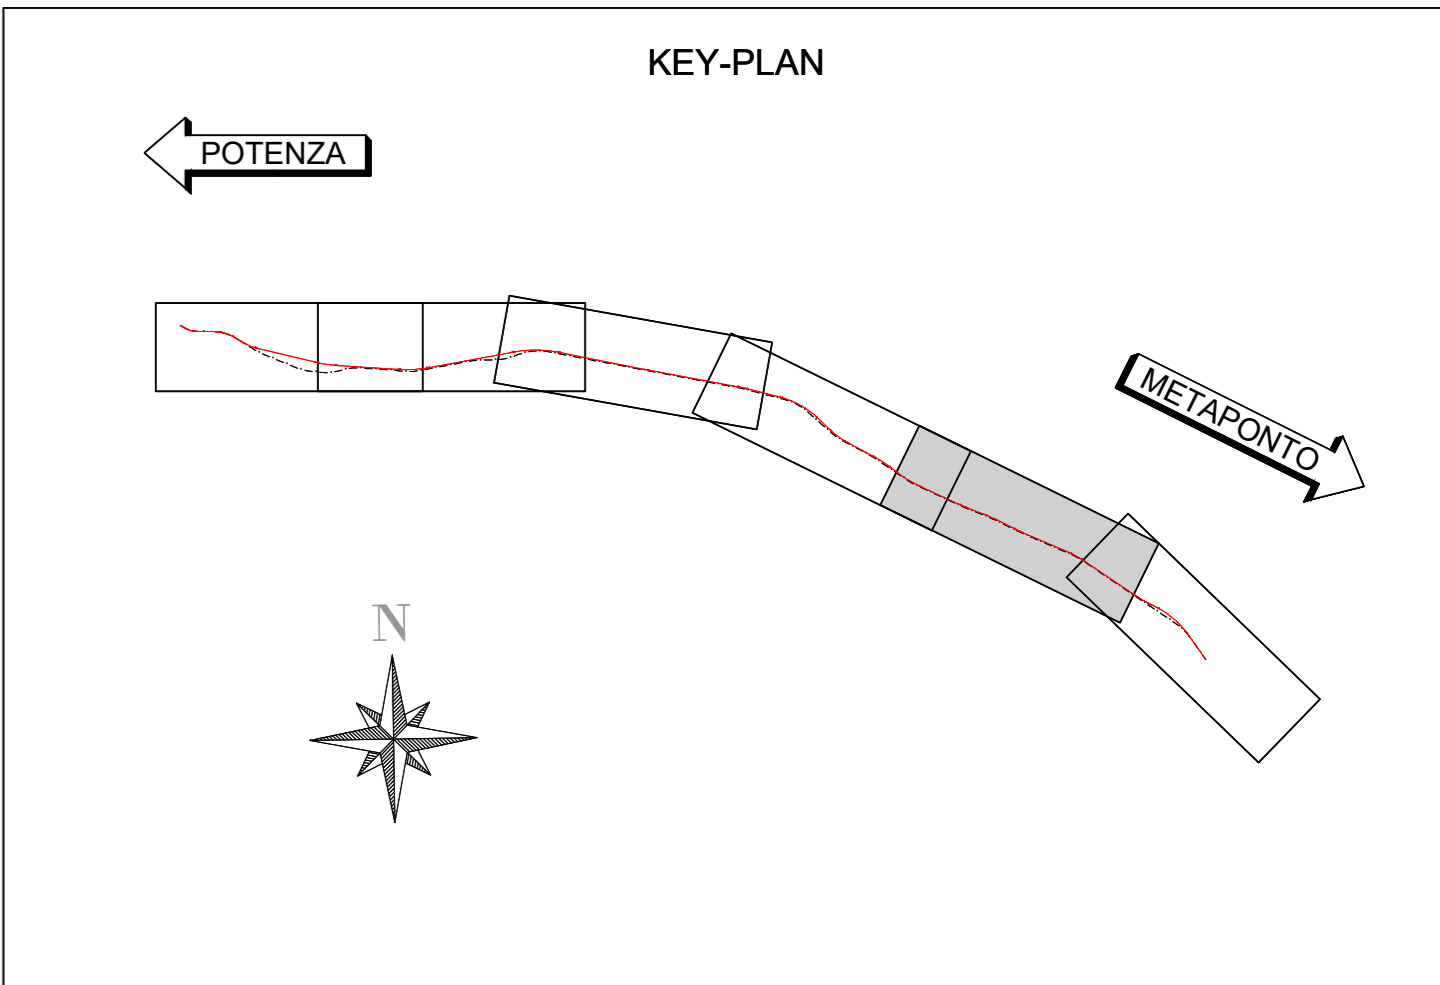

Ortofoto

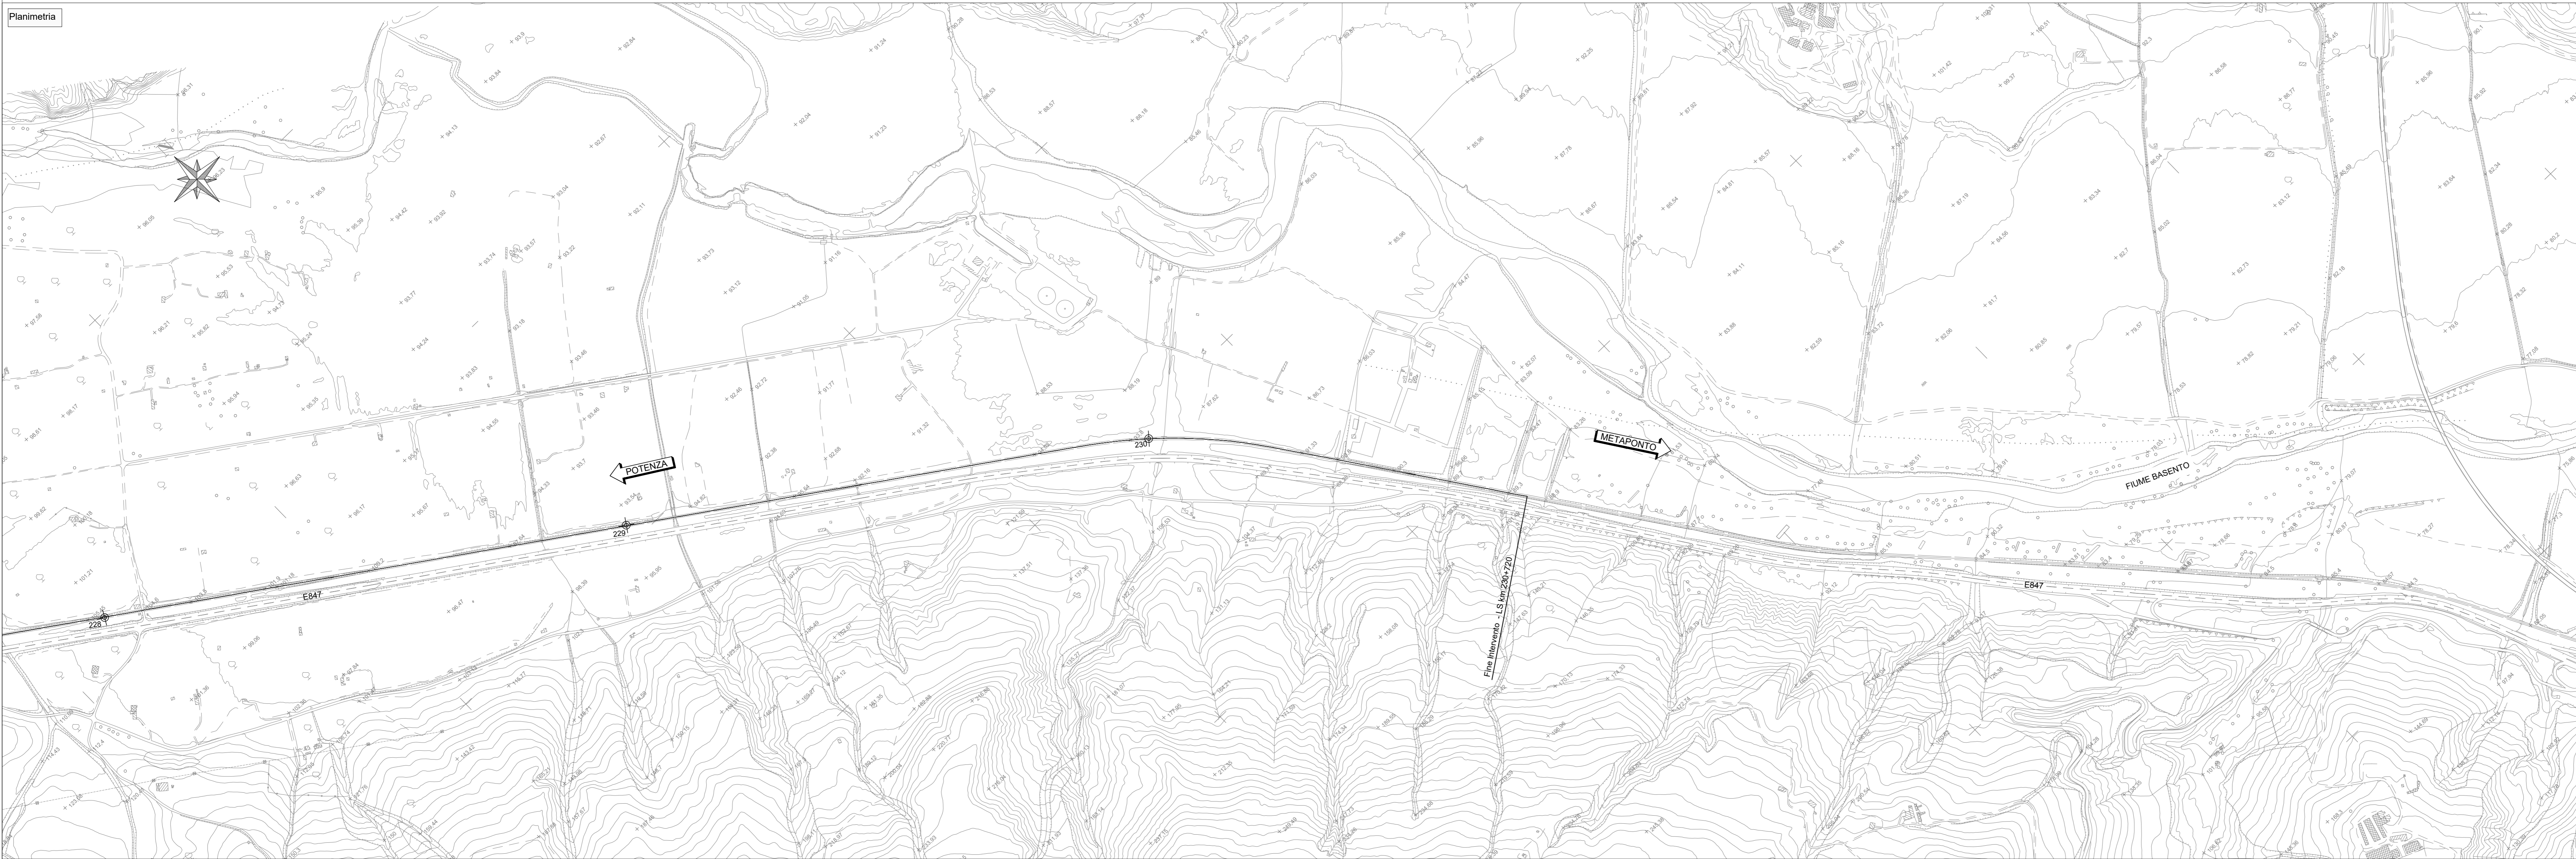

COMMITTENTE:

PROGETTAZIONE:

S.O. COORDINAMENTO TERRITORIALE SUD

PROGETTO DI FATTIBILITA' TECNICA ED ECONOMICA

**LINEA POTENZA-METAPONTO**  
**INTERVENTI DI VELOCIZZAZIONE TRATTA GRASSANO-BERNALDA**  
**INTERVENTI TRA GRASSANO E FERRANDINA**

INFRASTRUTTURA FERROVIARIA  
 PLANIMETRIA STATO DI FATTO  
 Planimetria stato di fatto tav. 6/6

SCALA: 1:5000

COMMESSA	LOTTO	FASE	ENTE	TIPO DOC.	OPERA/DISCIPLINA	PROGR.	REV.
IA95	13	R	78	P5	IF0000	006	A

Rev.	Descrizione	Redatto	Data	Verificato	Data	Approvato	Data	Autorizzato Data
A	Emissione Esecutiva	F. Esenti	Settembre 2021	A. Fracanzoni	Settembre 2021	L. Di Marco	Settembre 2021	0.10000

File: IA9513R78P5IF000006A.DWG n. Etab.: 1