

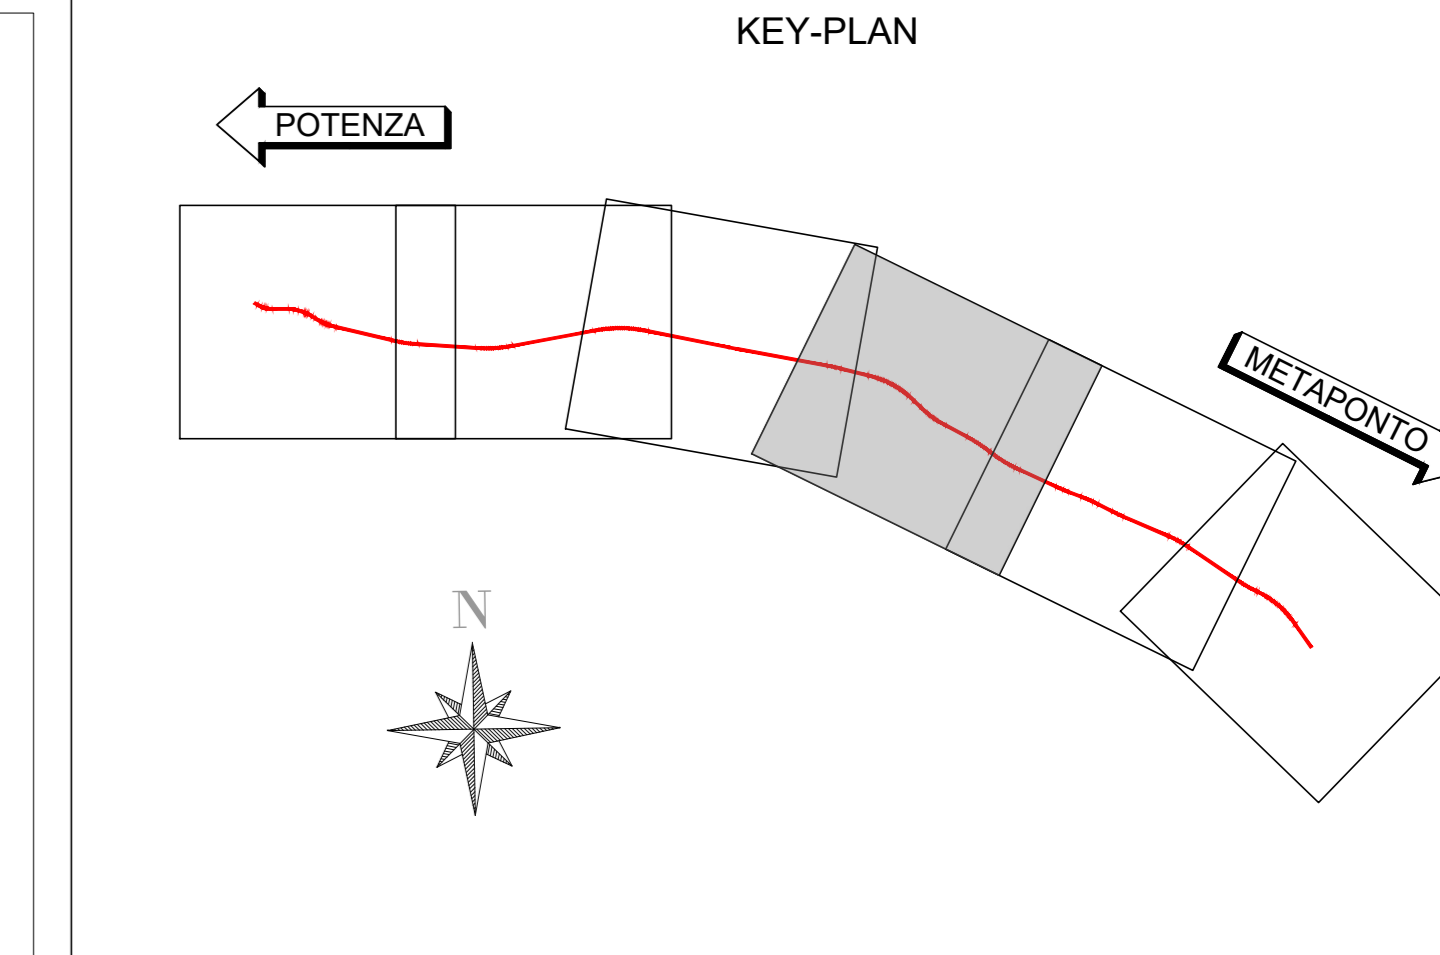



FASE 1

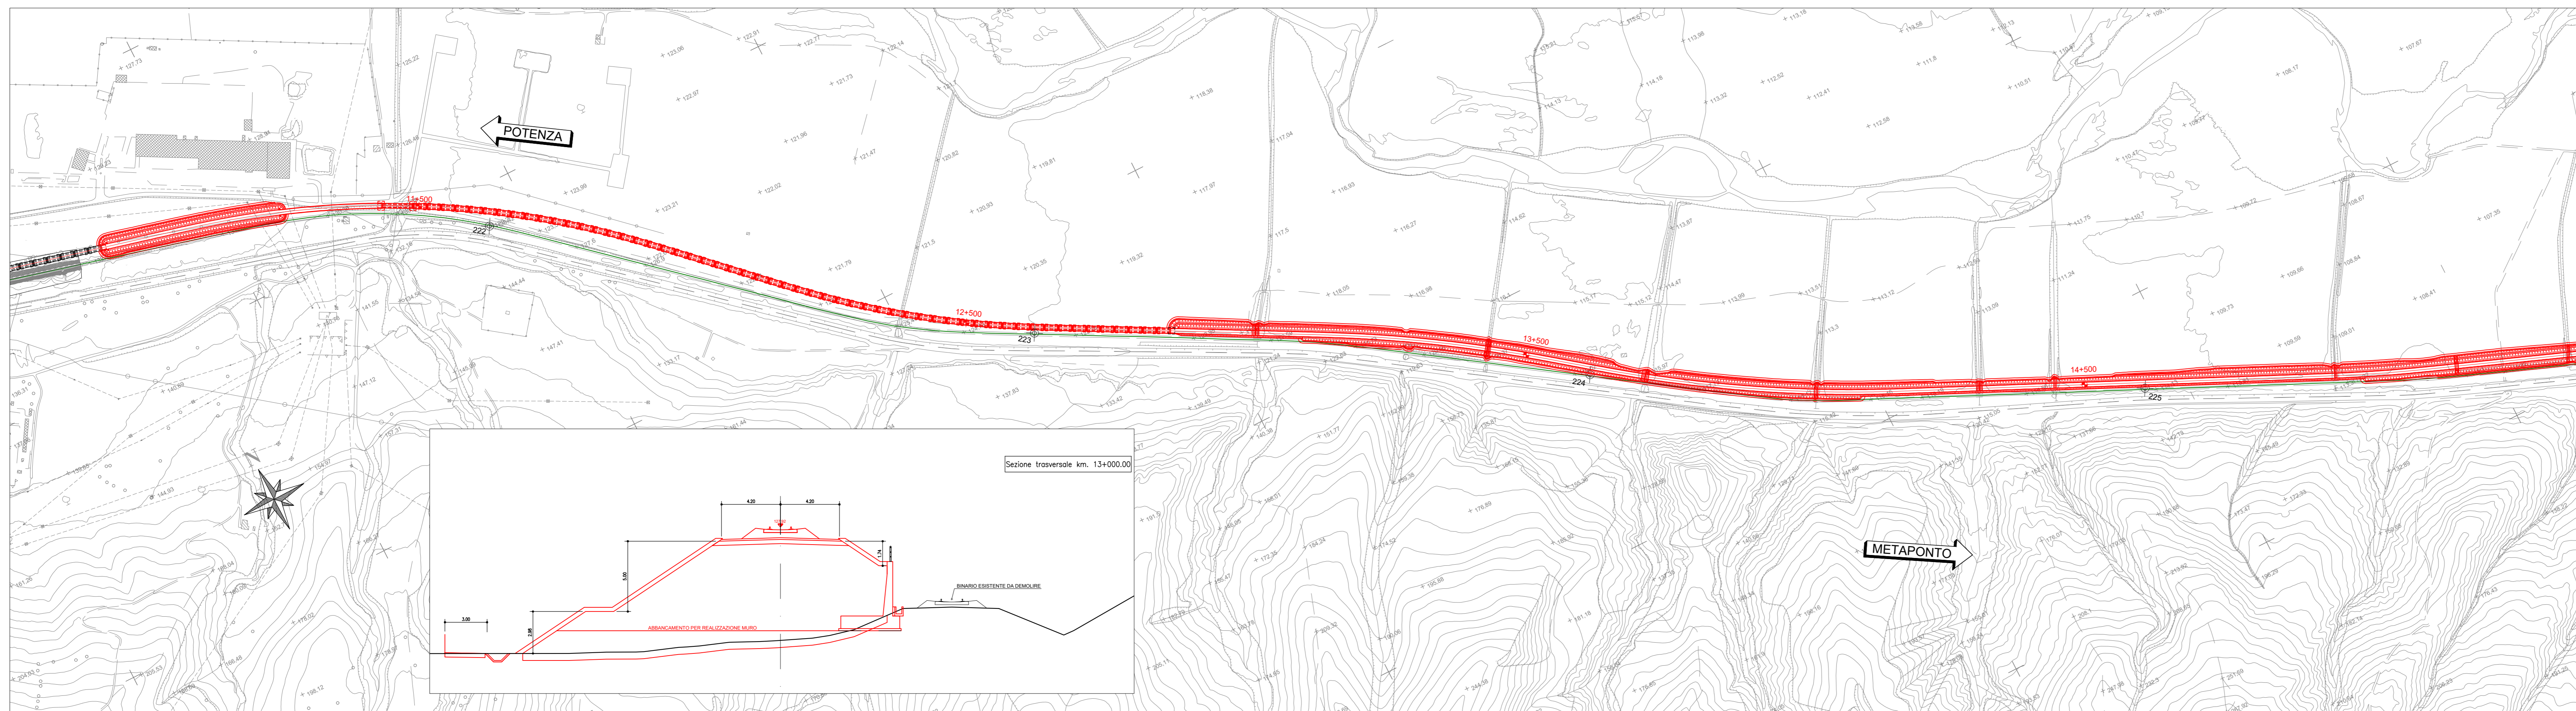

FASE 2

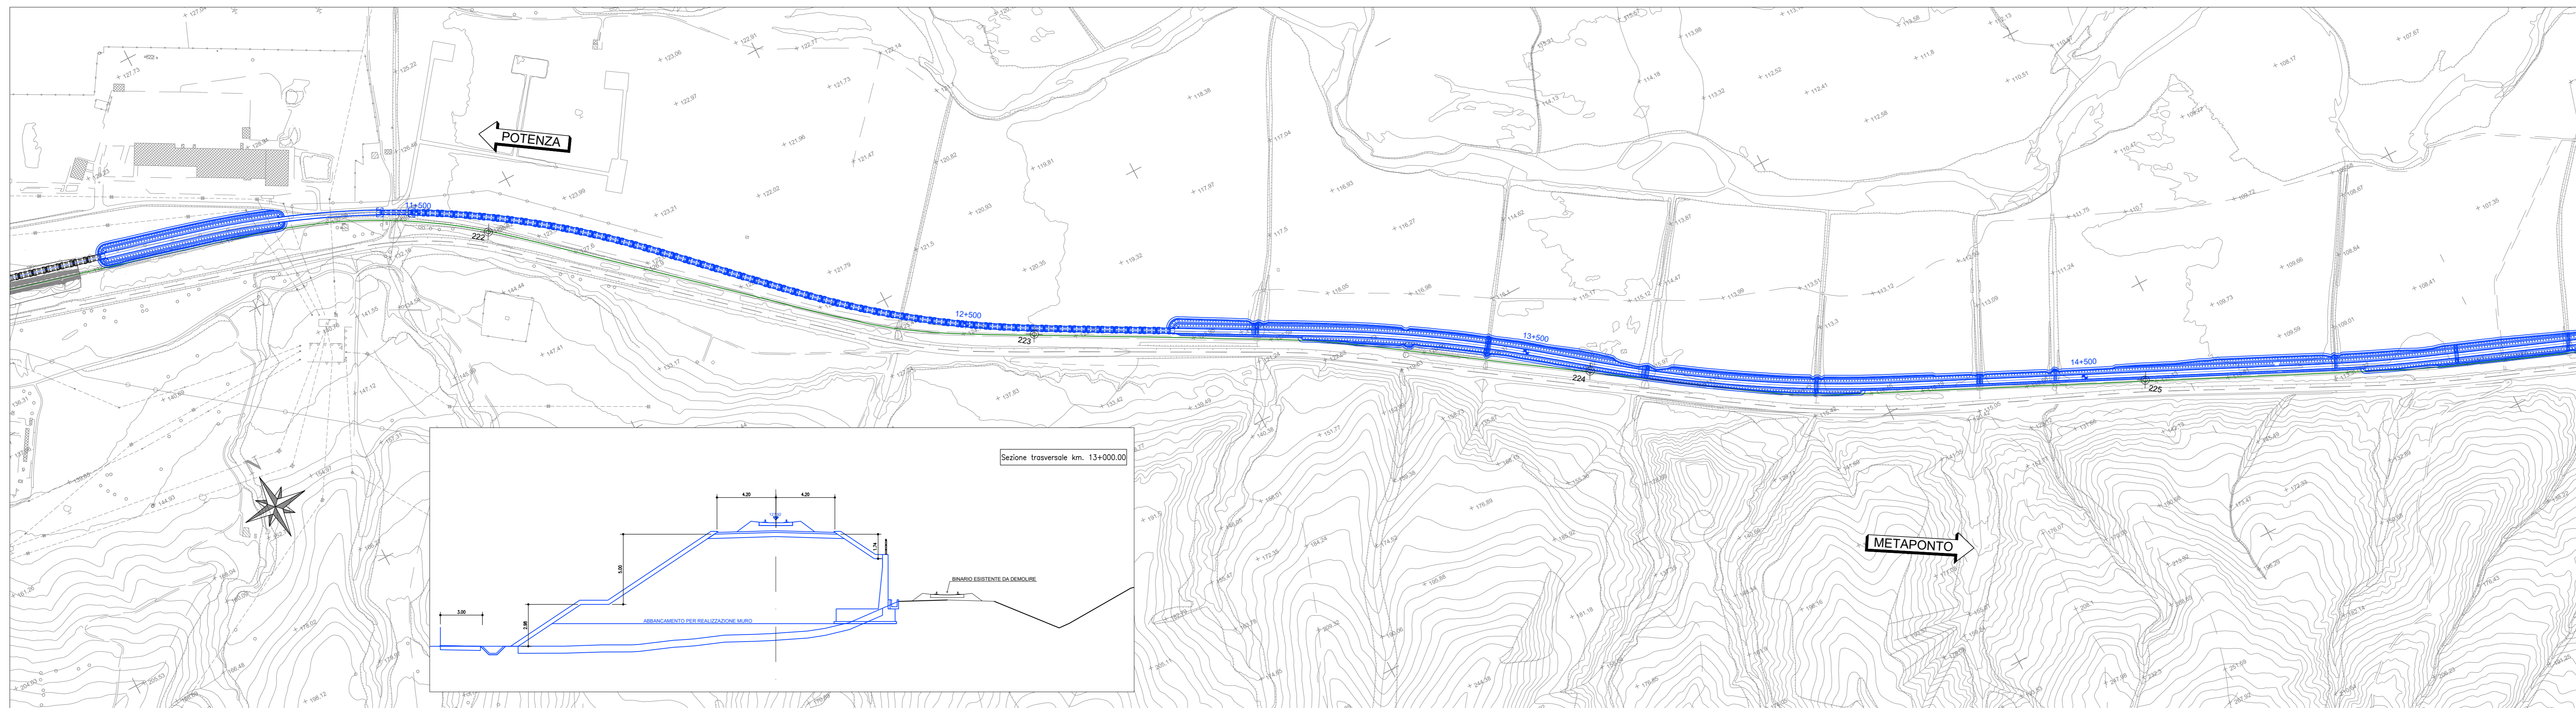

FASE 3

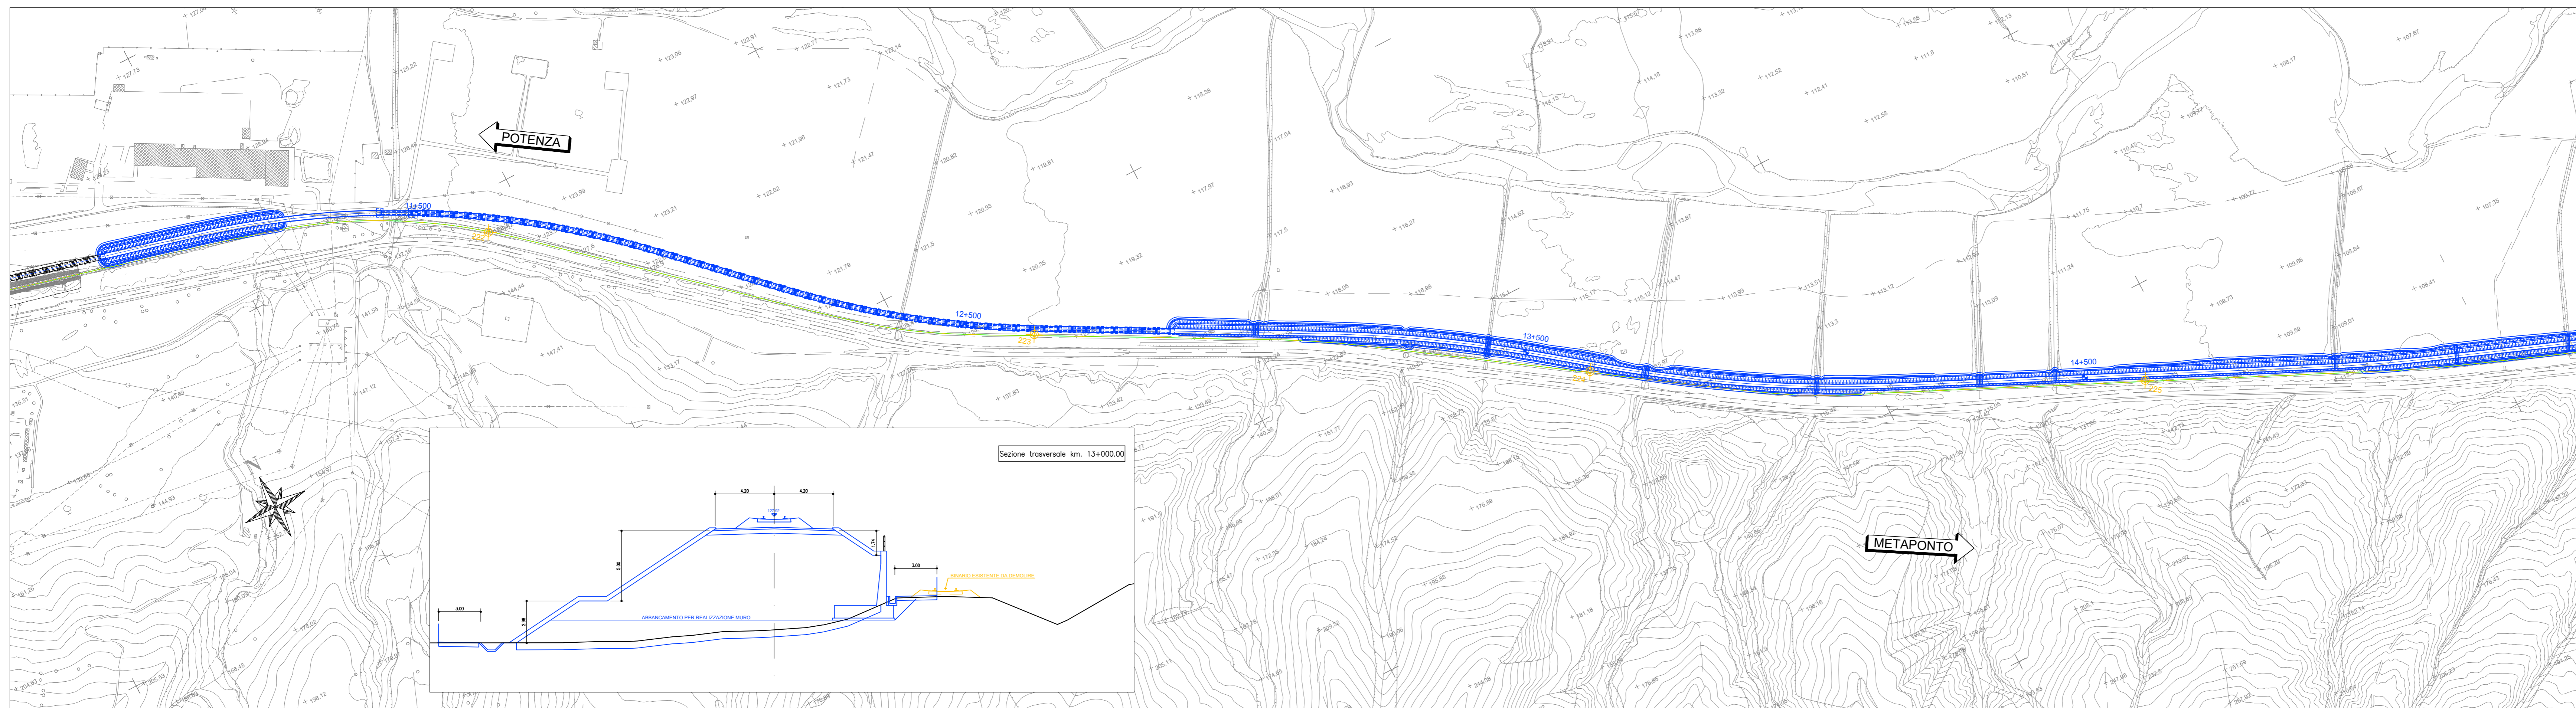

COMMITTENTE: 
 PROGETTAZIONE: 

S.O. COORDINAMENTO TERRITORIALE SUD
PROGETTO DI FATTIBILITA' TECNICA ED ECONOMICA
LINEA POTENZA-METAPONTO
INTERVENTI DI VELOCIZZAZIONE TRATTA GRASSANO-BERNALDA
INTERVENTI TRA GRASSANO E FERRANDINA
 INFRASTRUTTURA FERROVIARIA
 PLANIMETRIE DI FASI
 Planimetria fasi costruttive 4 di 6

SCALA: 1:5000

COMMESSA LOTTO FASE ENTE TIPO DOC. OPERA/DISCIPLINA Progr. REV.
 I A 95 13 R 78 P 5 I F 0 0 0 0 0 1 6 A

Rev.	Descrizione	Redatto	Data	Verificato	Data	Approvato	Data	Autorizzato Data
A	Emissioni Esecutive	F. Eusei	Settembre 2021	A. Francantonio	Settembre 2021	[Signature]	Settembre 2021	10/09/2021

File: IA9513R78P5IF000016A.DWG n. Elab.: