

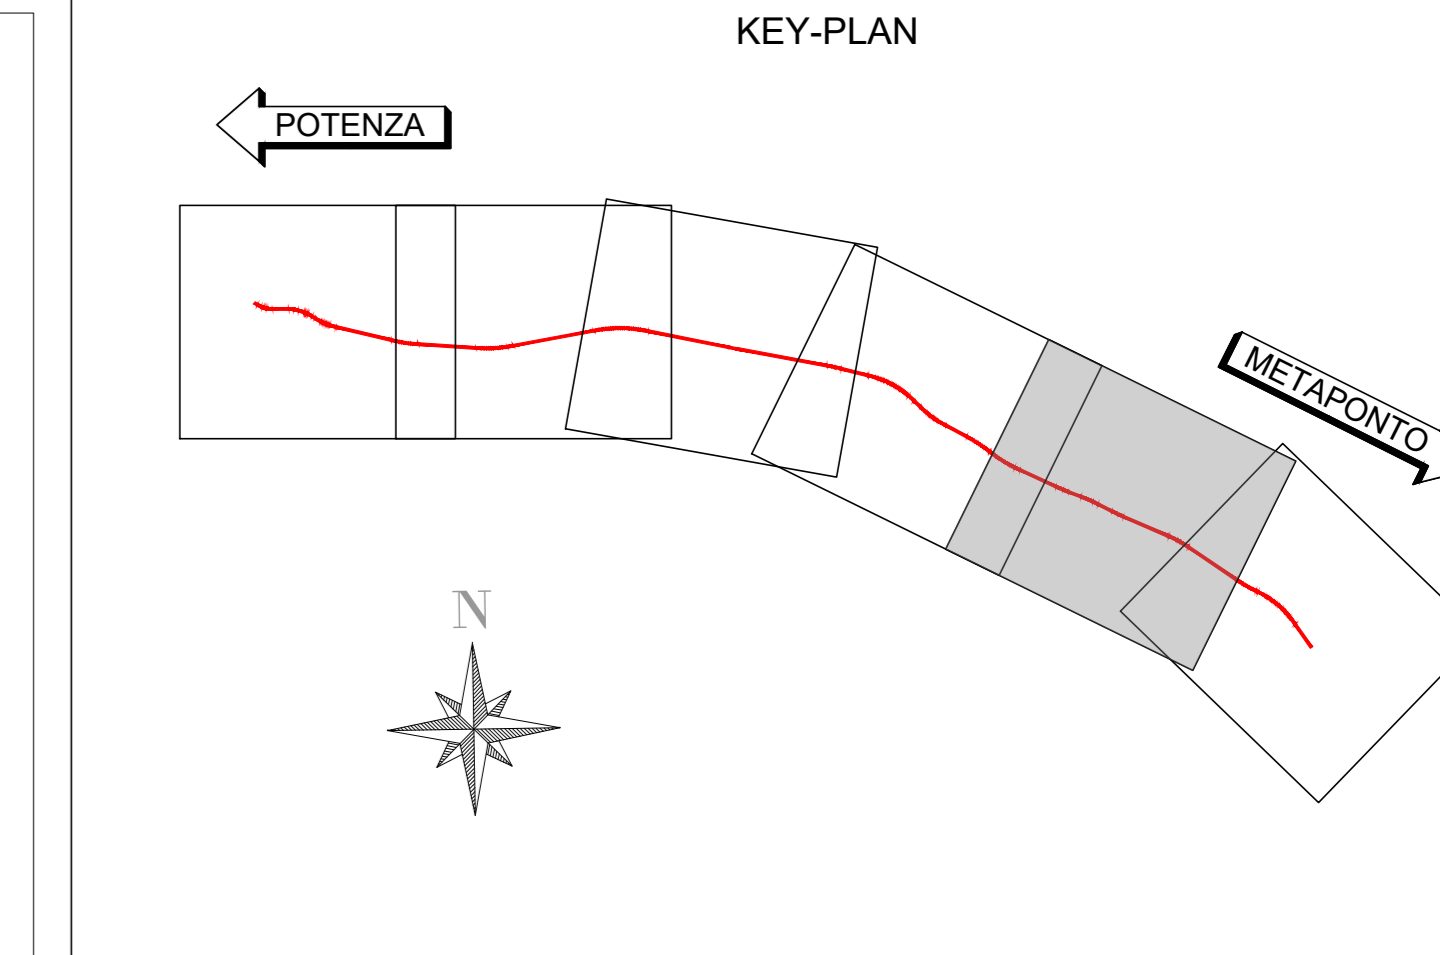



FASE 1

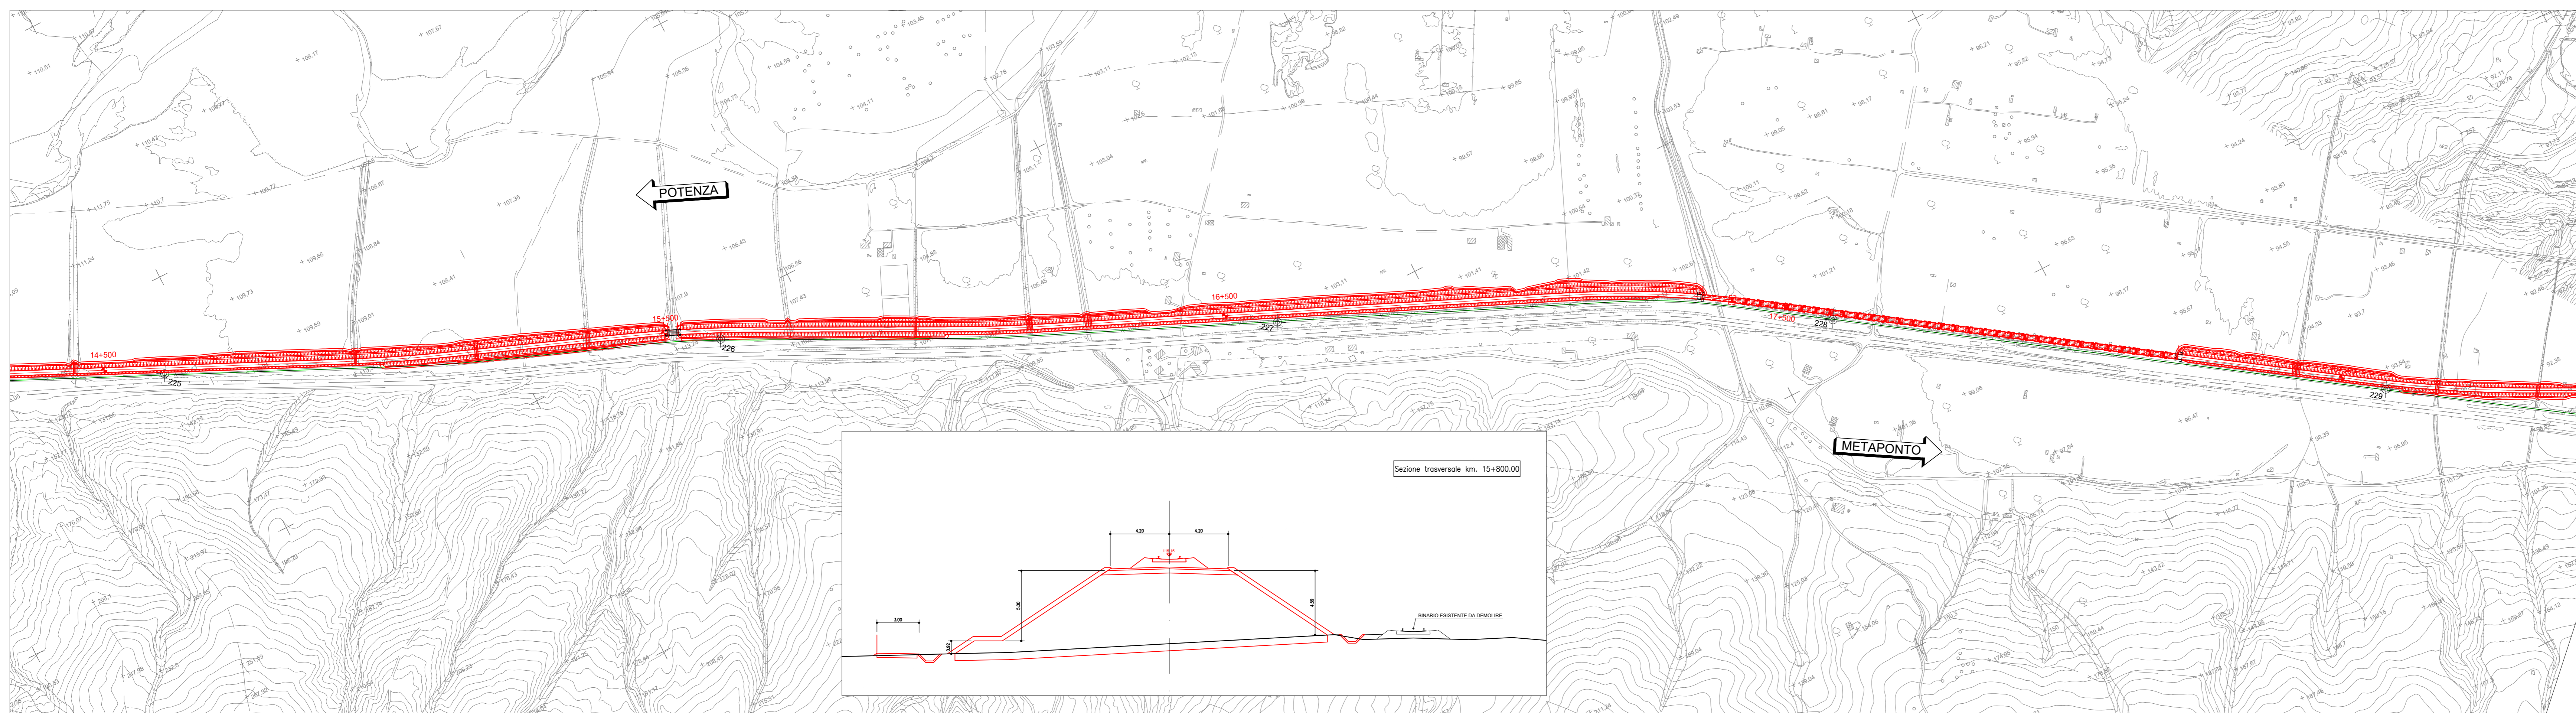

FASE 2

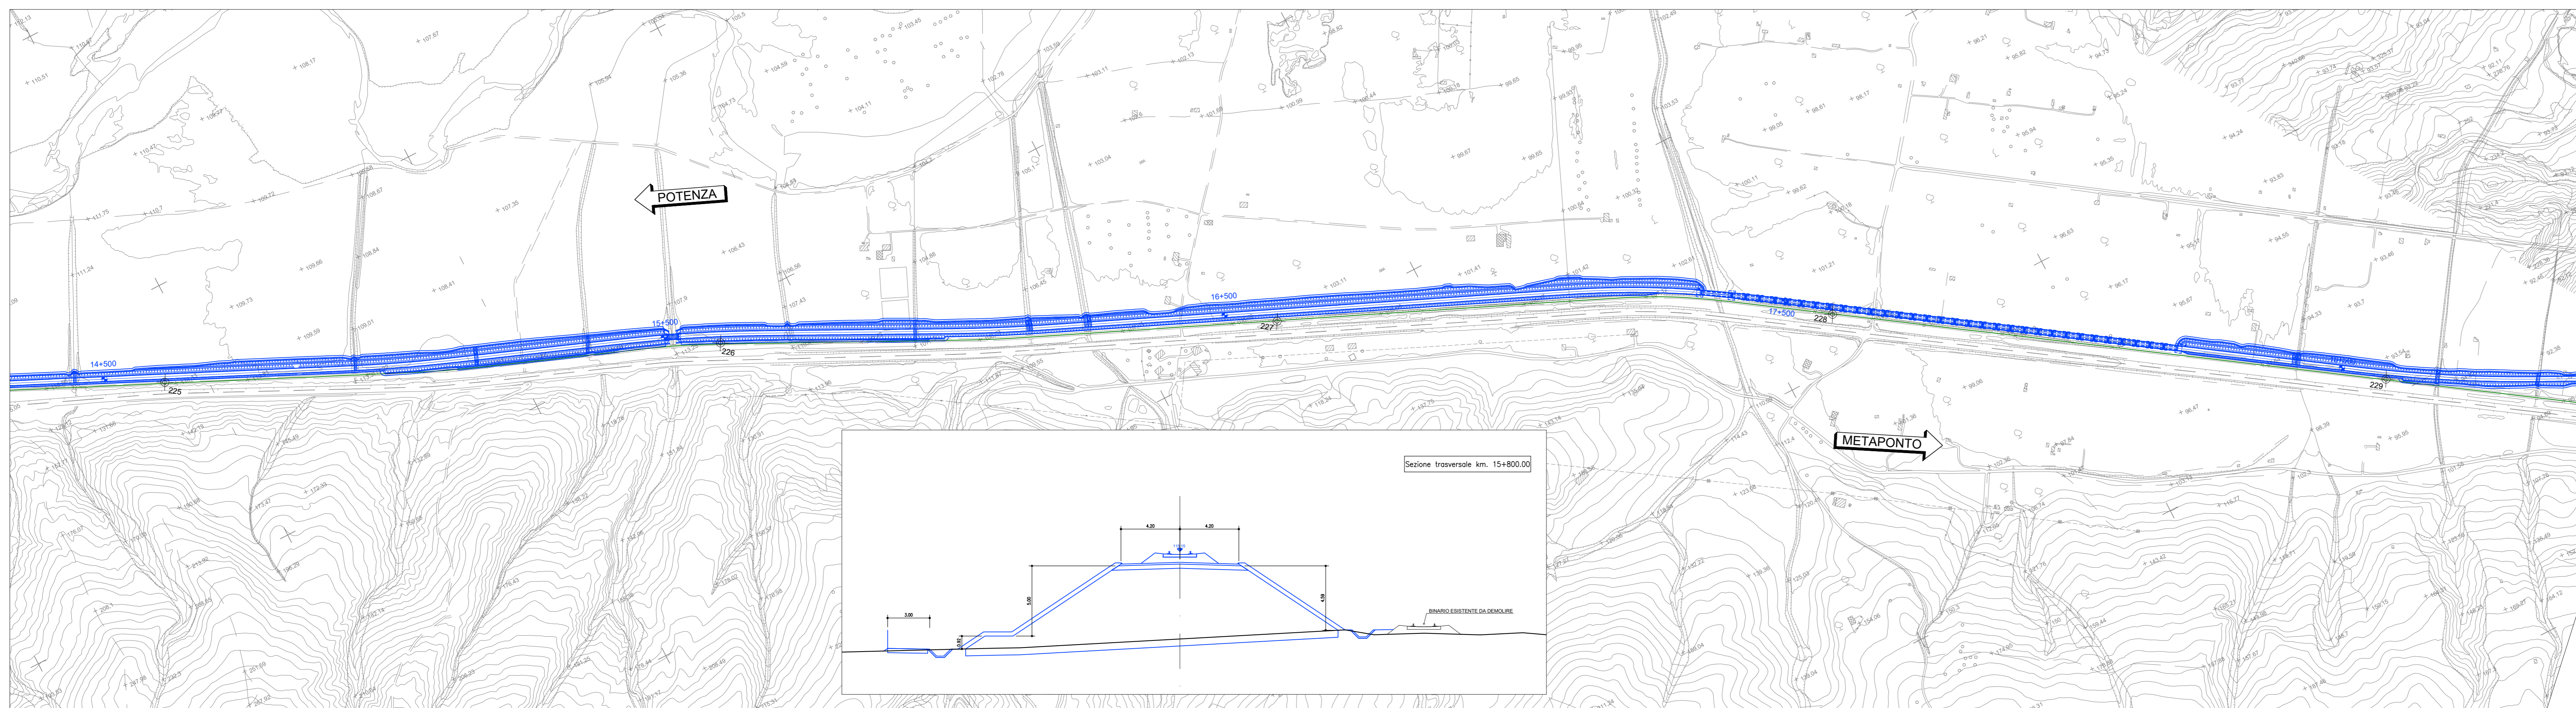

FASE 3

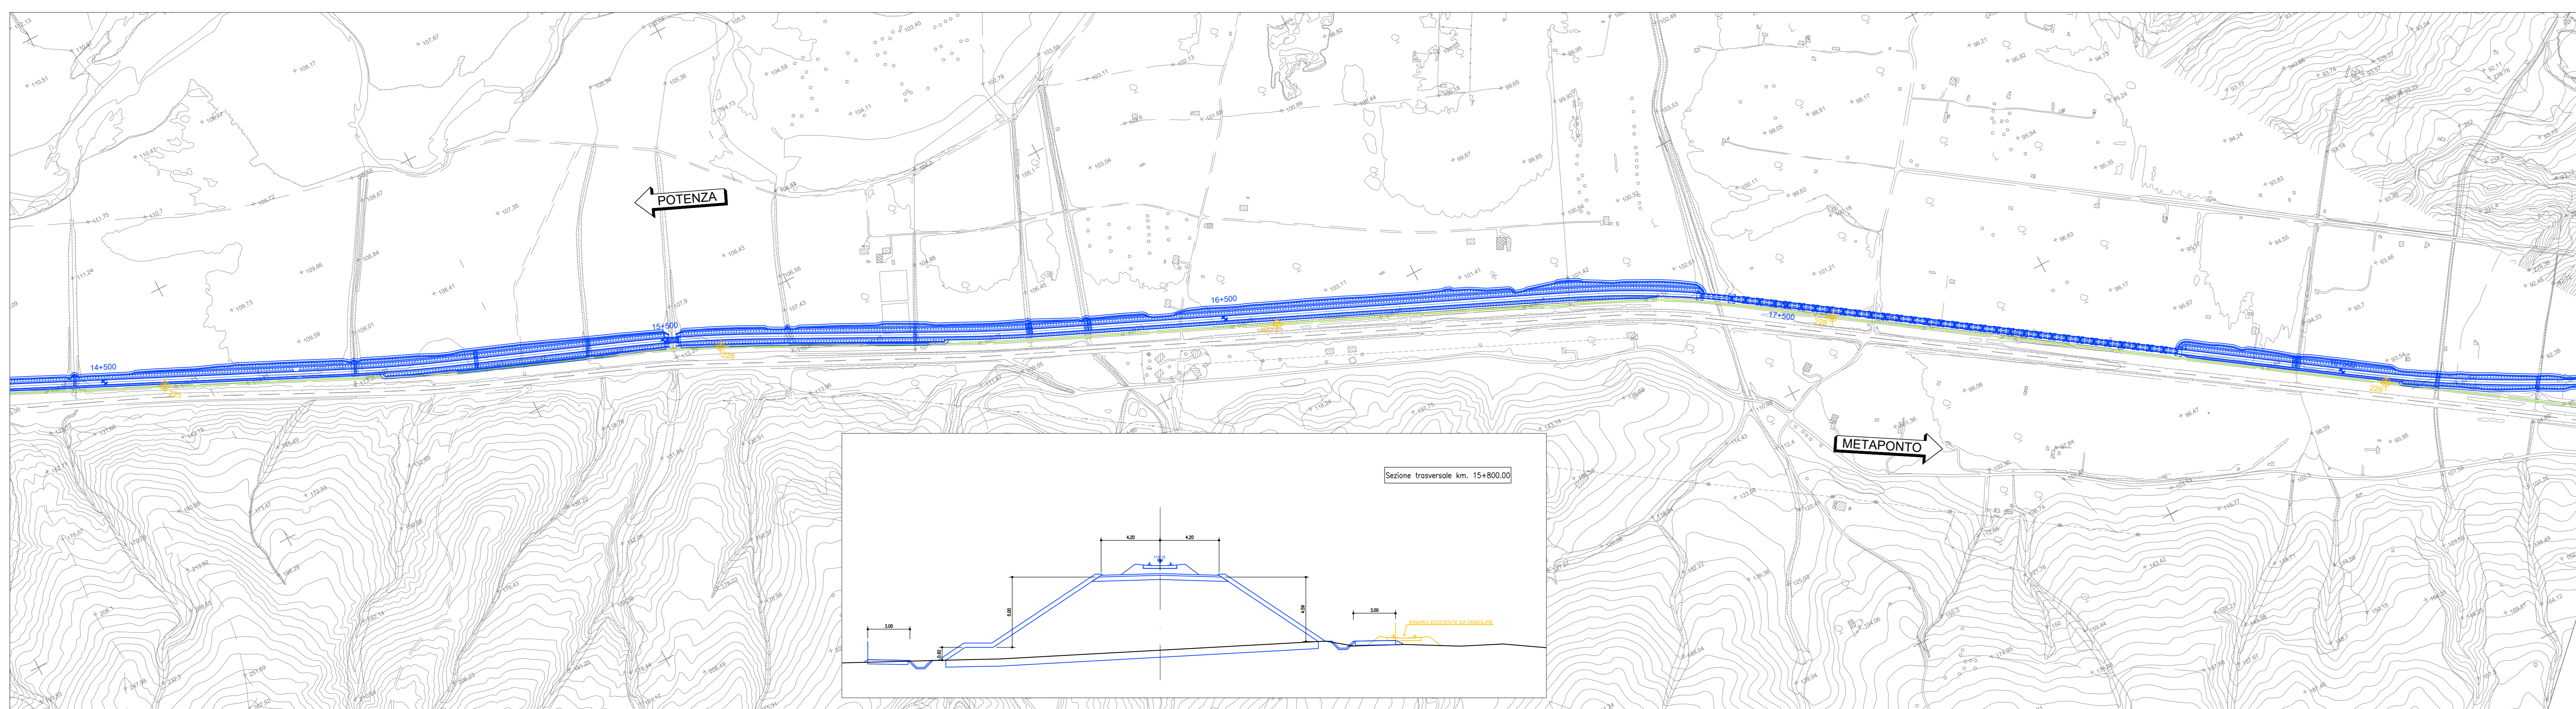

COMMITTENTE: 
 PROGETTAZIONE: 

S.O. COORDINAMENTO TERRITORIALE SUD
PROGETTO DI FATTIBILITA' TECNICA ED ECONOMICA
LINEA POTENZA-METAPONTO
INTERVENTI DI VELOCIZZAZIONE TRATTA GRASSANO-BERNALDA
INTERVENTI TRA GRASSANO E FERRANDINA
 INFRASTRUTTURA FERROVIARIA
 PLANIMETRIE DI FASI
 Planimetria fasi costruttive 5 di 6

SCALA: 1:5000

COMMESSA	LOTTO	FASE	ENTE	TIPO DOC.	OPERA/DISCIPLINA	PROGR.	REV.
IA95	13	R	78	P5	IF0000	017	A

Rev.	Descrizione	Redatto	Data	Verificato	Data	Approvato	Data	Autorizzato Data
A	Emissione Esecutiva	F. Eselli	Settembre 2021	A. Fracanzano	Settembre 2021	L. Pizzani	Settembre 2021	D. Tironi

File: IA9513R78P5IF0000017A.DWG n. Elab.: