
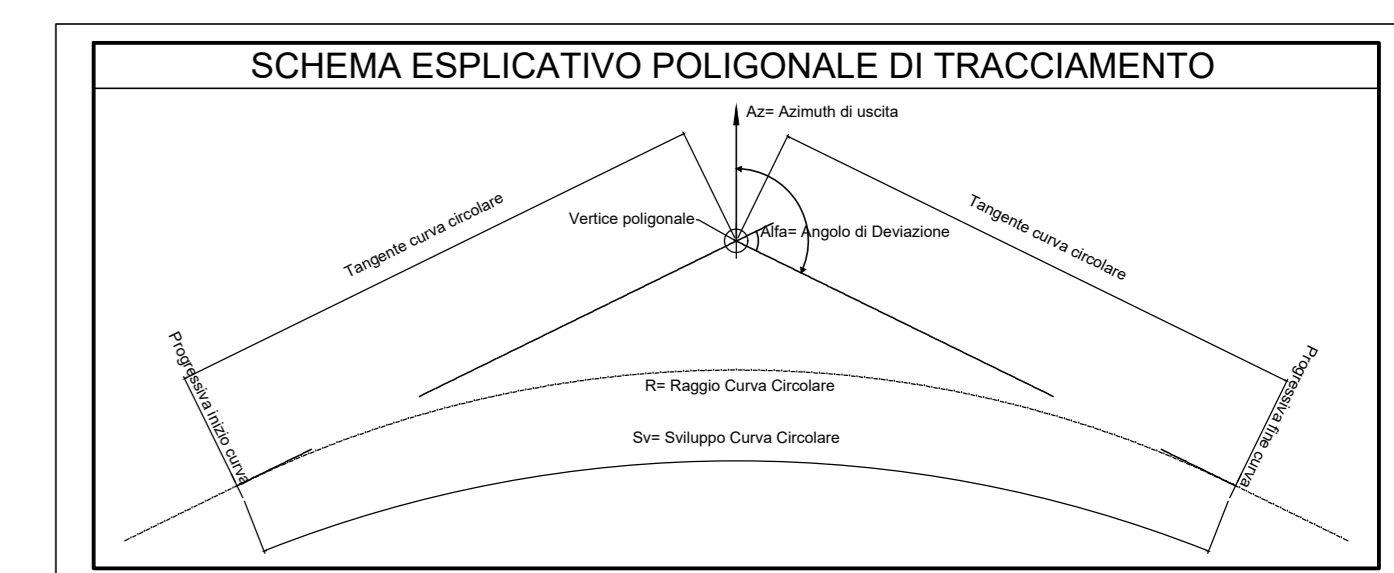


POTENZA - METAPONTO - LOTTO 1			
V 18			
X	622042.862	Azin	137.8891g
Y	4489481.376	Azin	129.5989g
R(m)	2400.000	T	0.00000
Sv(m)	212.541	V(km/h)	180
Alfa	5.3736g	L(m)	100.000
Alfa tot	8.2904g	(m/m)	0.114
Tanco	106.340	H(mm)	100

POTENZA - METAPONTO - LOTTO 1			
V 19			
X	622654.596	Azin	129.5989g
Y	4489174.575	Azin	160.8897g
R(m)	1600.000	T	0.00000
Sv(m)	638.869	V(km/h)	180
Alfa	25.4189g	L(m)	150.000
Alfa tot	31.3981g	(m/m)	0.596
Tanco	323.747	H(mm)	150

POTENZA - METAPONTO - LOTTO 1			
V 20			
X	523200.844		
Y	4488397.686		
Azin	100.9887g		

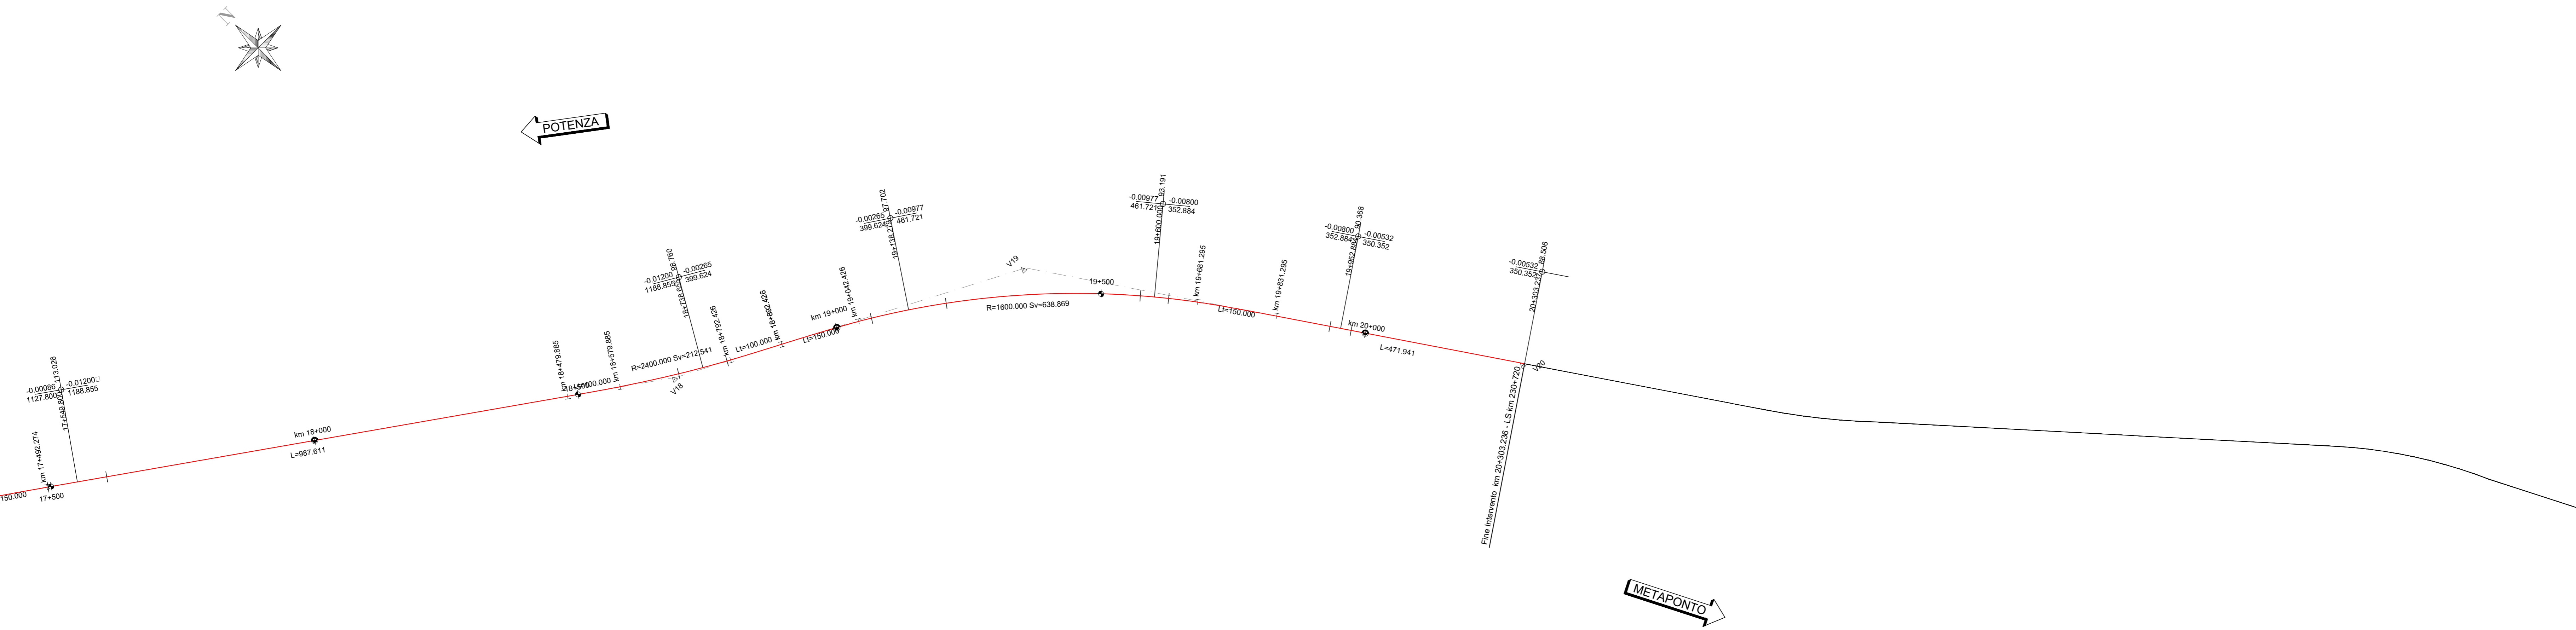

NOME VERTICE	
X	COORDINATA RETTILINEA X DEL VERTICE
Y	COORDINATA RETTILINEA Y DEL VERTICE
R	RAGGIO CURVA CIRCOLARE
Alfa	ANGOLO DI DEVIAZIONE INTERA CURVA IN GRADI CENTESIMALI
Az	ANGOLO AZIMUTALE DI USCITA IN GRADI CENTESIMALI
T	TANGENTE CURVA CIRCOLARE
Sv	SVILUPPO INTERA CURVA ALIMETRICA
Lt	SVILUPPO DELLA TRANSIZIONE

LEGENDA

- Asse Linea Storica
- Asse di Progetto

Va 21		Va 22		Va 23		Va 24		Va 25	
PR	18738.655	PR	19138.279	PR	19600.000	PR	19902.884	PR	20303.237
CV	18.750	CV	97.702	CV	93.151	CV	92.368	CV	98.506
Pe	-0.01209	Pe	-0.00205	Pe	-0.00977	Pe	-0.00890	Pe	-0.00890
DP	-0.00205	DP	-0.00777	DP	-0.00000	DP	-0.00205	DP	-0.00205
RE	0.00035	RE	0.00715	RE	0.00777	RE	0.00206	RE	0.00206
F	0.00000.000	F	20.000.000	F	30.000.000	F	30.000.000	F	30.000.000
IS	48.312	IS	71.217	IS	86.537	IS	24.164	IS	24.164
F	0.159	F	0.127	F	0.173	F	0.014	F	0.014
Pv_I	18959.896	Pv_I	19007.962	Pv_I	19573.469	Pv_I	19902.751	Pv_I	19973.018
Pv_T	18785.417	Pv_T	19009.492	Pv_T	19628.532	Pv_T	19973.018	Pv_T	19973.018

COMMITTENTE:

PROGETTAZIONE:

S.O. COORDINAMENTO TERRITORIALE SUD
 PROGETTO DI FATTIBILITA' TECNICA ED ECONOMICA
 LINEA POTENZA-METAPONTO
 INTERVENTI DI VELOCIZZAZIONE TRATTA GRASSANO-BERNALDA
 INTERVENTI TRA GRASSANO E FERRANDINA
 INFRASTRUTTURA FERROVIARIA
 PLANIMETRIE DI TRACCIAMENTO
 Planimetria di tracciamento - 6/6

SCALA: 1:5000

Rev.	Descrizione	Redatto	Data	Verificato	Data	Approvato	Data	Autorizzato Data
A	Emesso Esecutivo	F. Evesi	Settembre 2021	A. Fracanzoni	Settembre 2021	L. Pizzani	Settembre 2021	0.10/01/2021

File: IA9513R78P5IF0000024A.DWG n. Elab.: