


NOTA:  
Il livello di falda riportato in profilo è stato valutato come il più alto registrato nel periodo di riferimento del monitoraggio piezometrico.

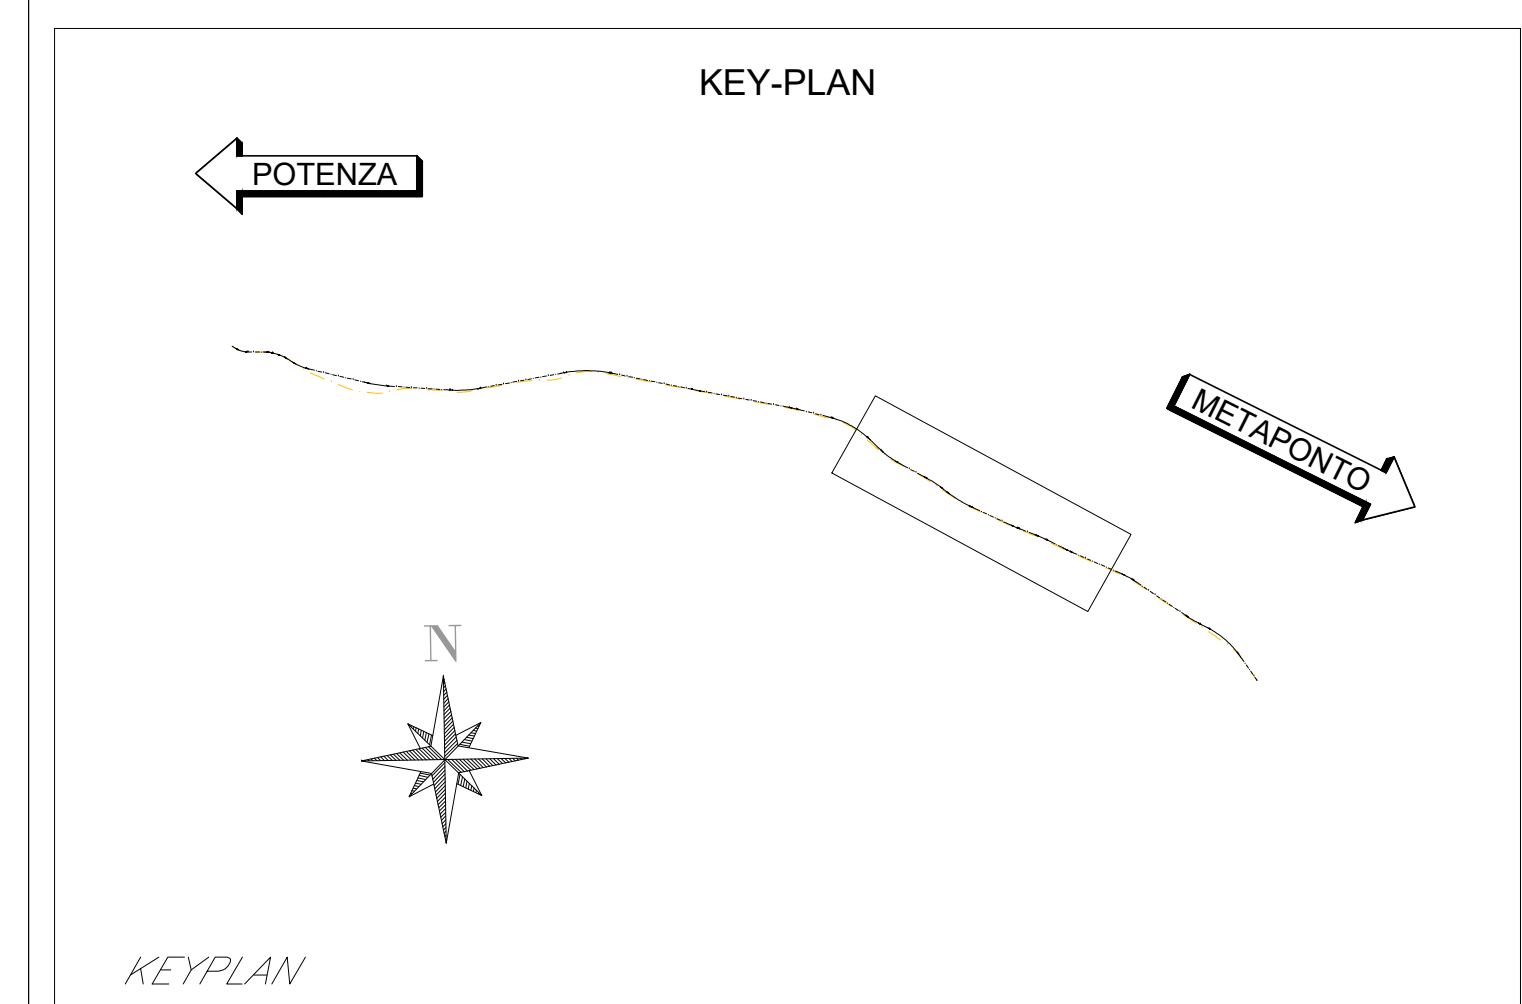

**LEGENDA SONDAGGI**

Identificazione sondaggio: S (suoli osse), S-TB1 (suoli osse), S-TB2 (suoli osse), S-TB3 (suoli osse), S-TB4 (suoli osse), S-TB5 (suoli osse).

PROVE IN FORO: Prove SPT, Prove di permeabilità (Sio di prova (Lugon, Friciano) e coefficiente di permeabilità (ms)), Profilo statico a rifazione, Profilo geotecnico.

**LEGENDA**


Simbologia	Campione Indagini
S-TB1	Campione geotecnico RFI anni (1999-2000)
S-TB2	Campione geotecnico RFI anni (2001)

**PIEZOMETRO:** Indica il tipo di piezometro secondo lo schema seguente: X=Autubo aperto, C(tipo Casagrande).

**UNITA' GEOTECNICHE**

- Ra: Riperti di origine antropica (terreno vegetale costituito prevalentemente da limo sabbioso debolmente argilloso con resti vegetali e inclusi ciast).
- Ar(LS): Alluvioni recenti in facies sabbioso-limosa (limi sabbiosi debolmente argilloso con resti vegetali e inclusi ciast).
- Ar(S): Alluvioni recenti in facies ghiaioso-sabbiosa (l).
- Sub(ASP): Argille Subappennine argillose a fini argilline di colore grigio azzurro con sottili intercalazioni di sabbie limose.
- Sub(ASP2): Ghiaie e conglomerati argillosi a elementi ghiaiosi in matrice sabbiosa e sabbioso-limosa.
- Prozetto esplorativo.

--- LIMITE DI STRATO

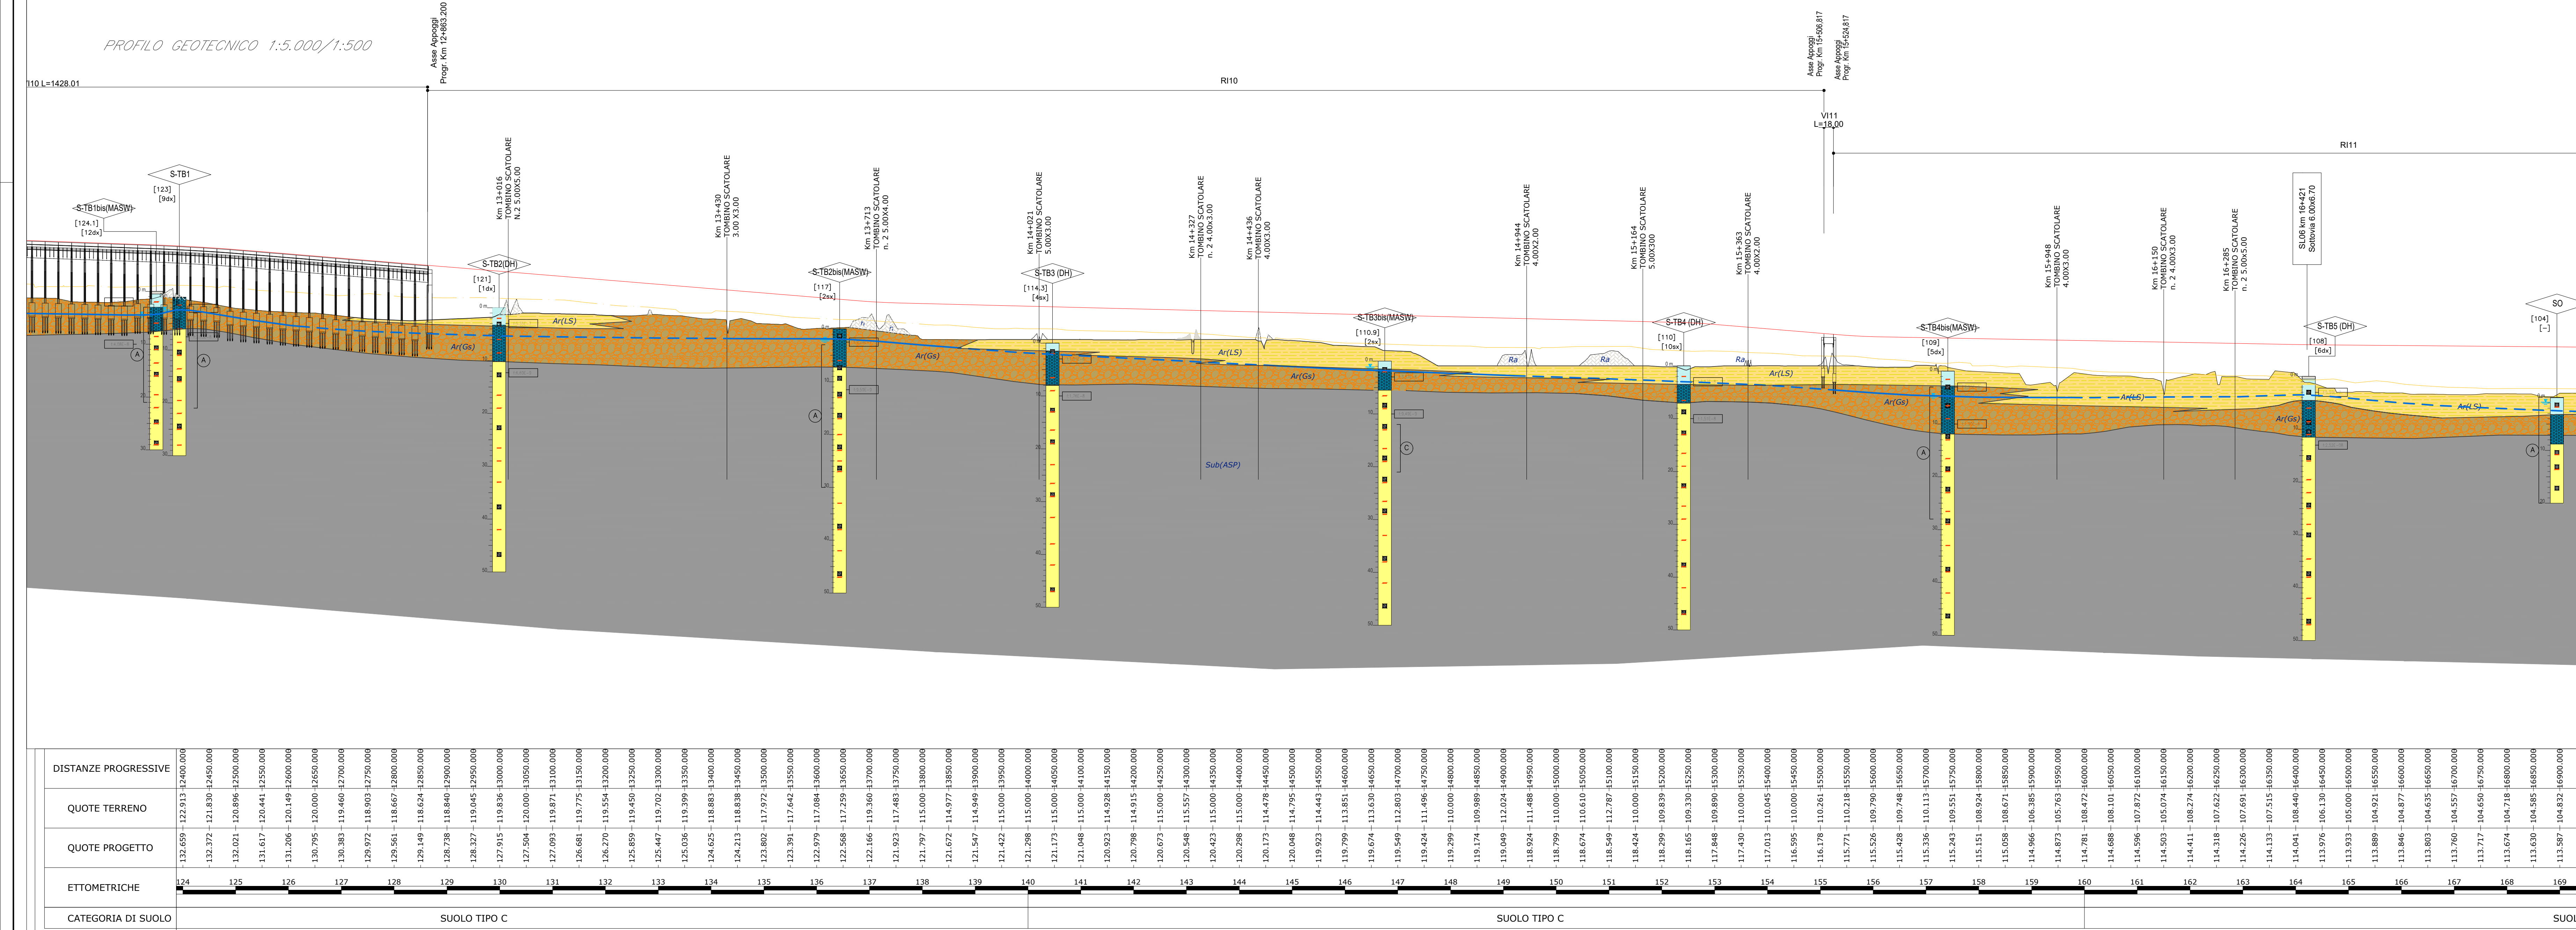

COMMITENTE: **RFI** Rete Ferroviaria Italiana Gruppo Ferrovie dello Stato Italiane

PROGETTAZIONE: **ITALFERR** Gruppo Ferrovie dello Stato Italiane

**S.O. COORDINAMENTO TERRITORIALE SUD**

**PROGETTO DI FATTIBILITA' TECNICA ED ECONOMICA**

**LINEA POTENZA-METAPONTO**

**INTERVENTI DI VELOCIZZAZIONE TRATTA GRASSANO-BERNALDA**

**INTERVENTI TRA GRASSANO E FERRANDINA**

**GEOTECNICA**

**PROFILO GEOTECNICO 4 / 5**

SCALA: 1:5000 / 500

COMMESSA	LOTTO	FASE	ENTE	TIPO DOC.	OPERADISCIPLINA	PROGR.	REV.
IA9513R	78	L5	GE	006	004	B	

Rev.	Descrizione	Redatto	Data	Verificato	Data	Approvato	Data	Autorizzato Data
A	Emissione Cadenuto	G. Gennaro	08/09/2011	C. Tassinari	08/09/2011	L. D'Amico	08/09/2011	0. Test
B	Emissione Cadenuto	G. Gennaro	08/09/2011	C. Tassinari	08/09/2011	L. D'Amico	08/09/2011	0. Test

File: IA9513R78L5GE000004B.DWG n. Elab.: \_\_\_\_\_