
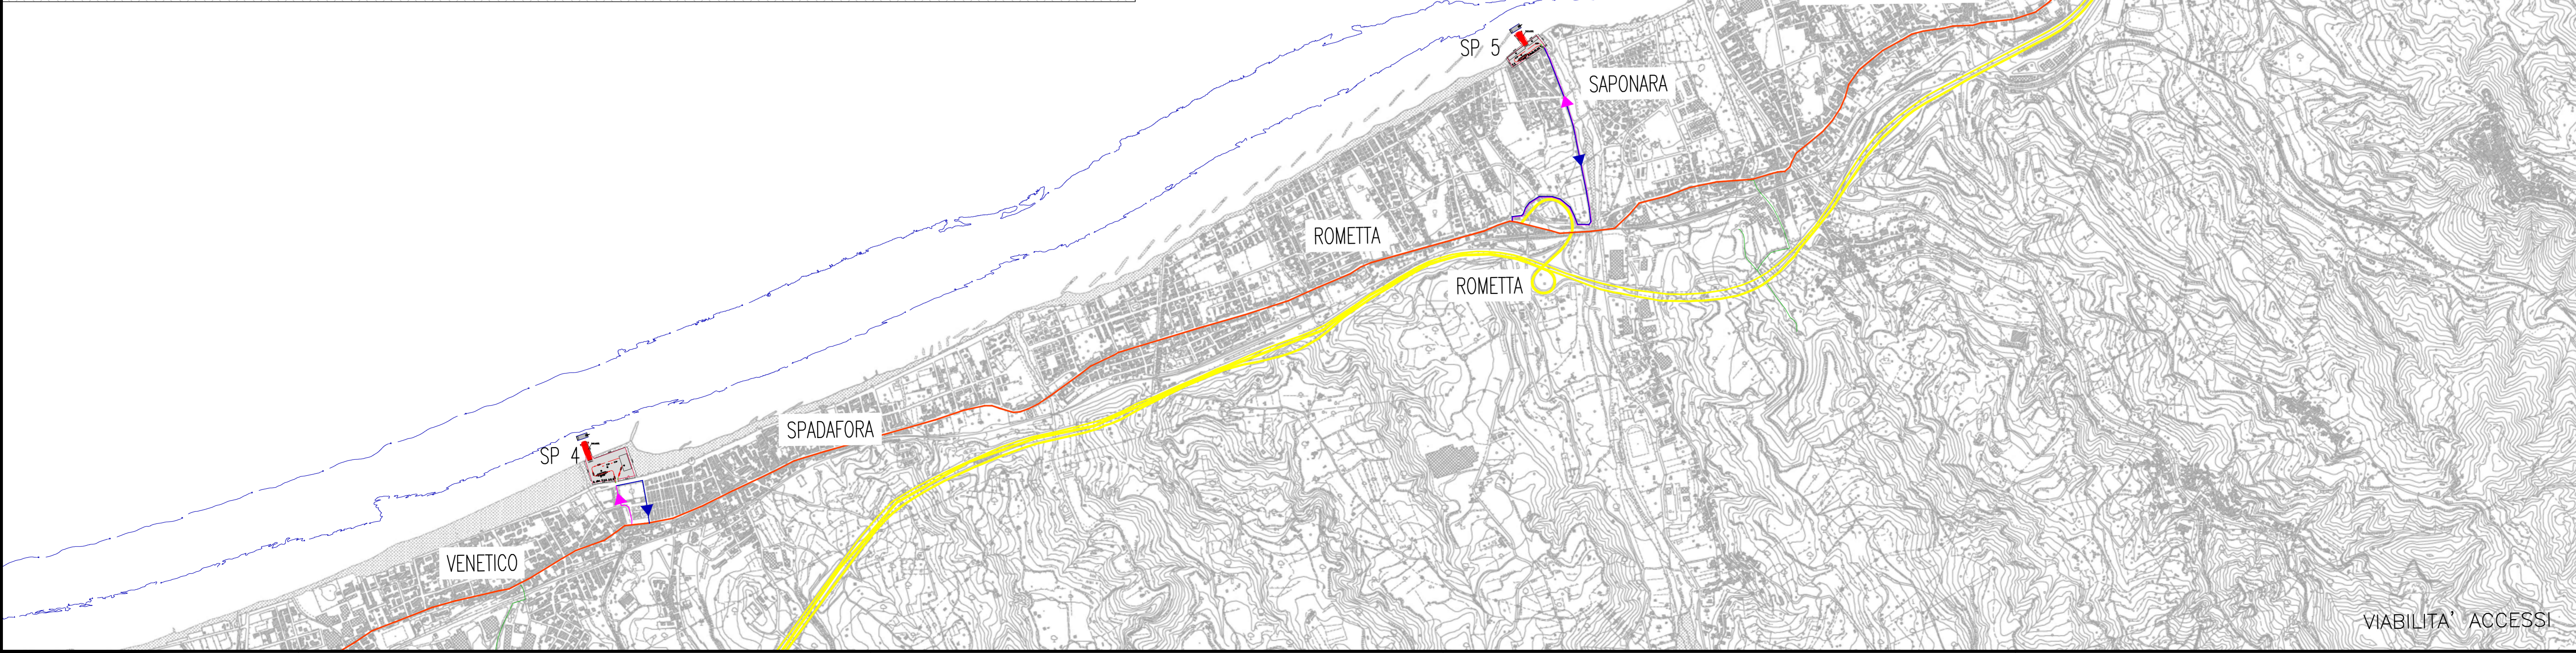
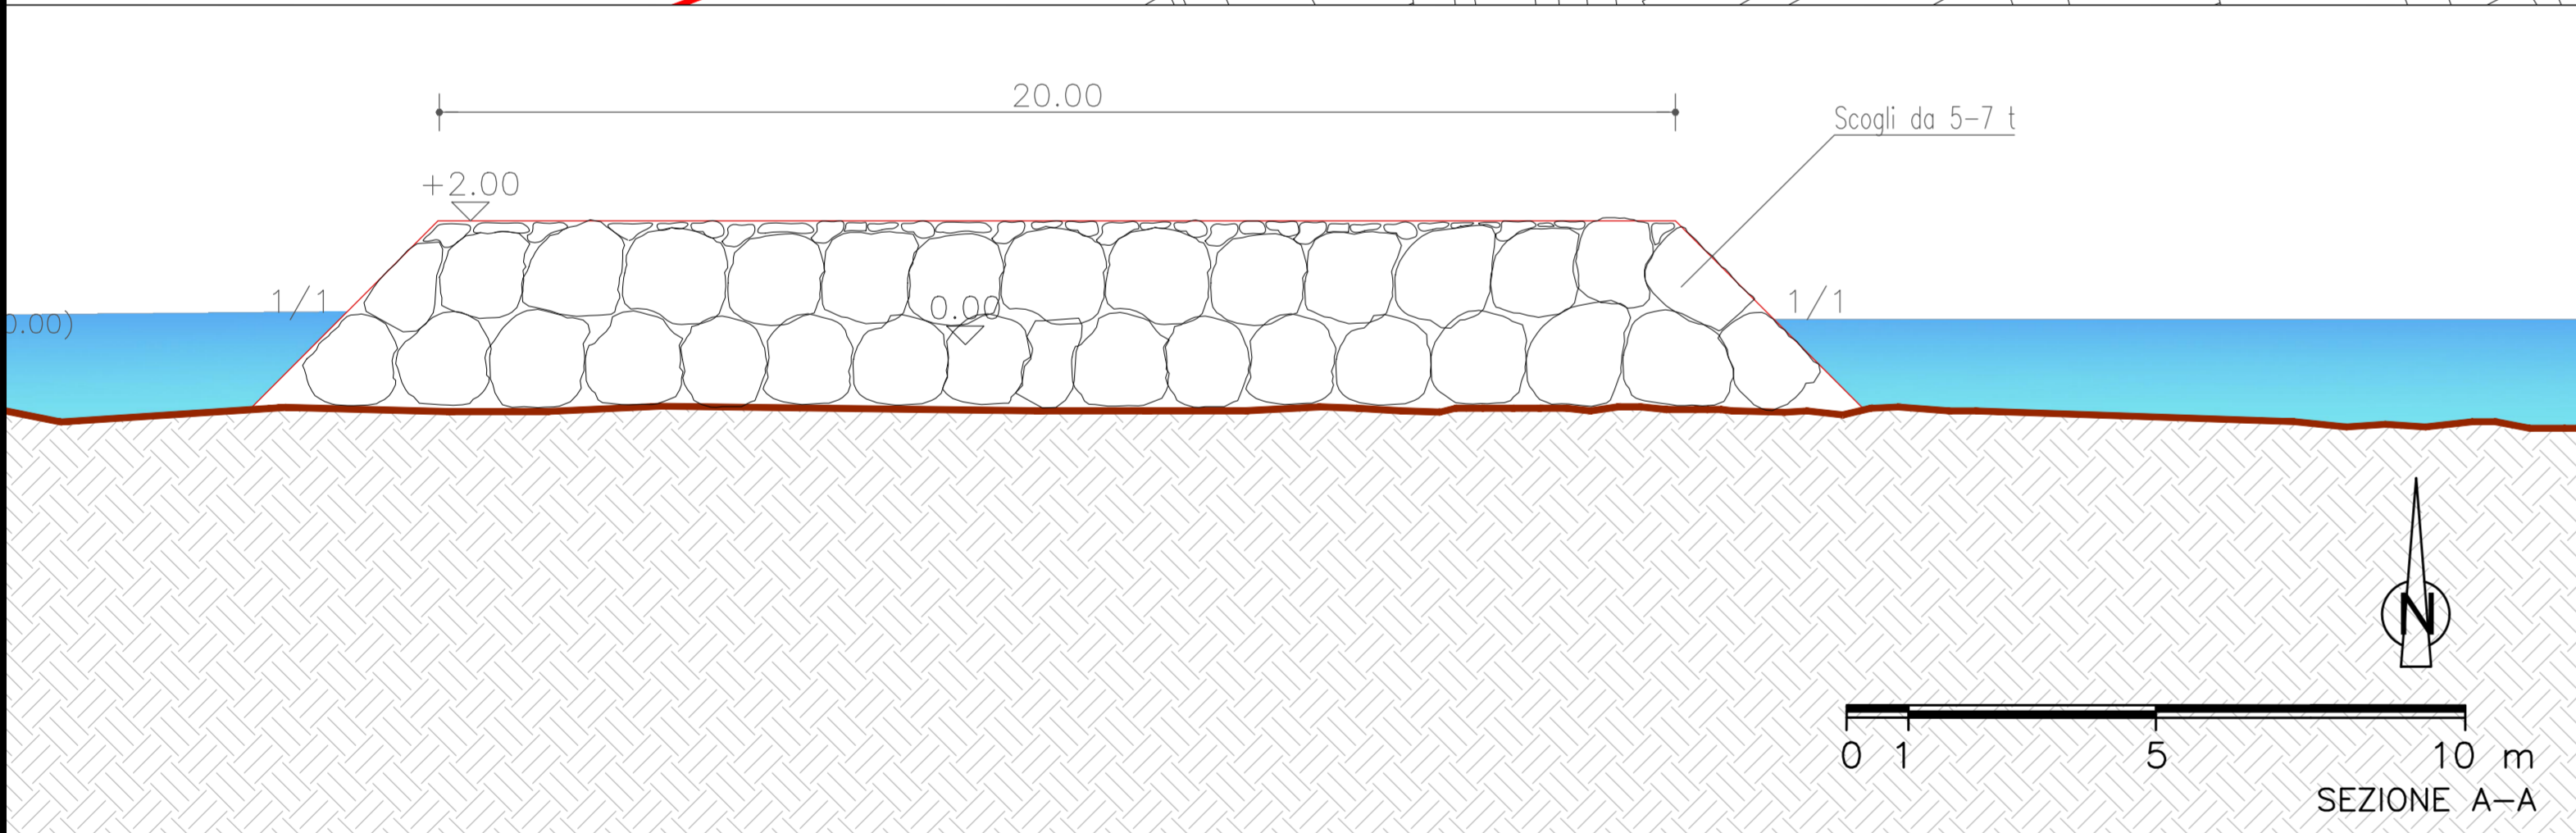


LEGENDA

- AREA DI CANTIERE
 - RECINZIONE AREA DI CANTIERE
 - ACCESSO AREA DI CANTIERE
 - EDILIZIA PROVVISORIA DI CANTIERE
 - PERCORSI DI MANOVRA MEZZI DI CANTIERE
 - AREA CARICO PONTONE
 - TORRENTI
 - S.S.113
 - AUTOSTRADA MESSINA-PALERMO
 - PERCORSO DI ARRIVO AI PENNELLI
 - PERCORSO RITORNO ALLA S.S.113
 - LINEA DI COSTA DA RILIEVO TOPOGRAFICO ESEGUITO A FEBBRAIO 2012
- SUPERFICIE AREA DI CANTIERE 10.800 MQ

LEGENDA CANTIERE

- 1 ACCESSO AREA DI CANTIERE
- 2 BOX CUSTODE
- 3 UFFICI DIREZIONE LAVORI
- 4 UFFICI IMPRESA
- 5 LOCALE MENSA
- 6 LOCALE SPOGLIATOIO E SERVIZI
- 7 QUADRI ELETTRICI
- 8 PARCHEGGIO
- 9 DEPOSITO ATTREZZATURE
- 10 UFFICIO PER LA PESA DEGLI SCOGLI
- 11 PONTEGGIO DI SERVIZIO PER LA VERIFICA DEL MATERIALE FORNITO
- 12 BILICO
- 13 AREA MANOVRA MEZZI DI CANTIERE
- 14 AREA STOCCAGGIO SCOGLI NATURALI
- 15 ATTRACCO PONTONE

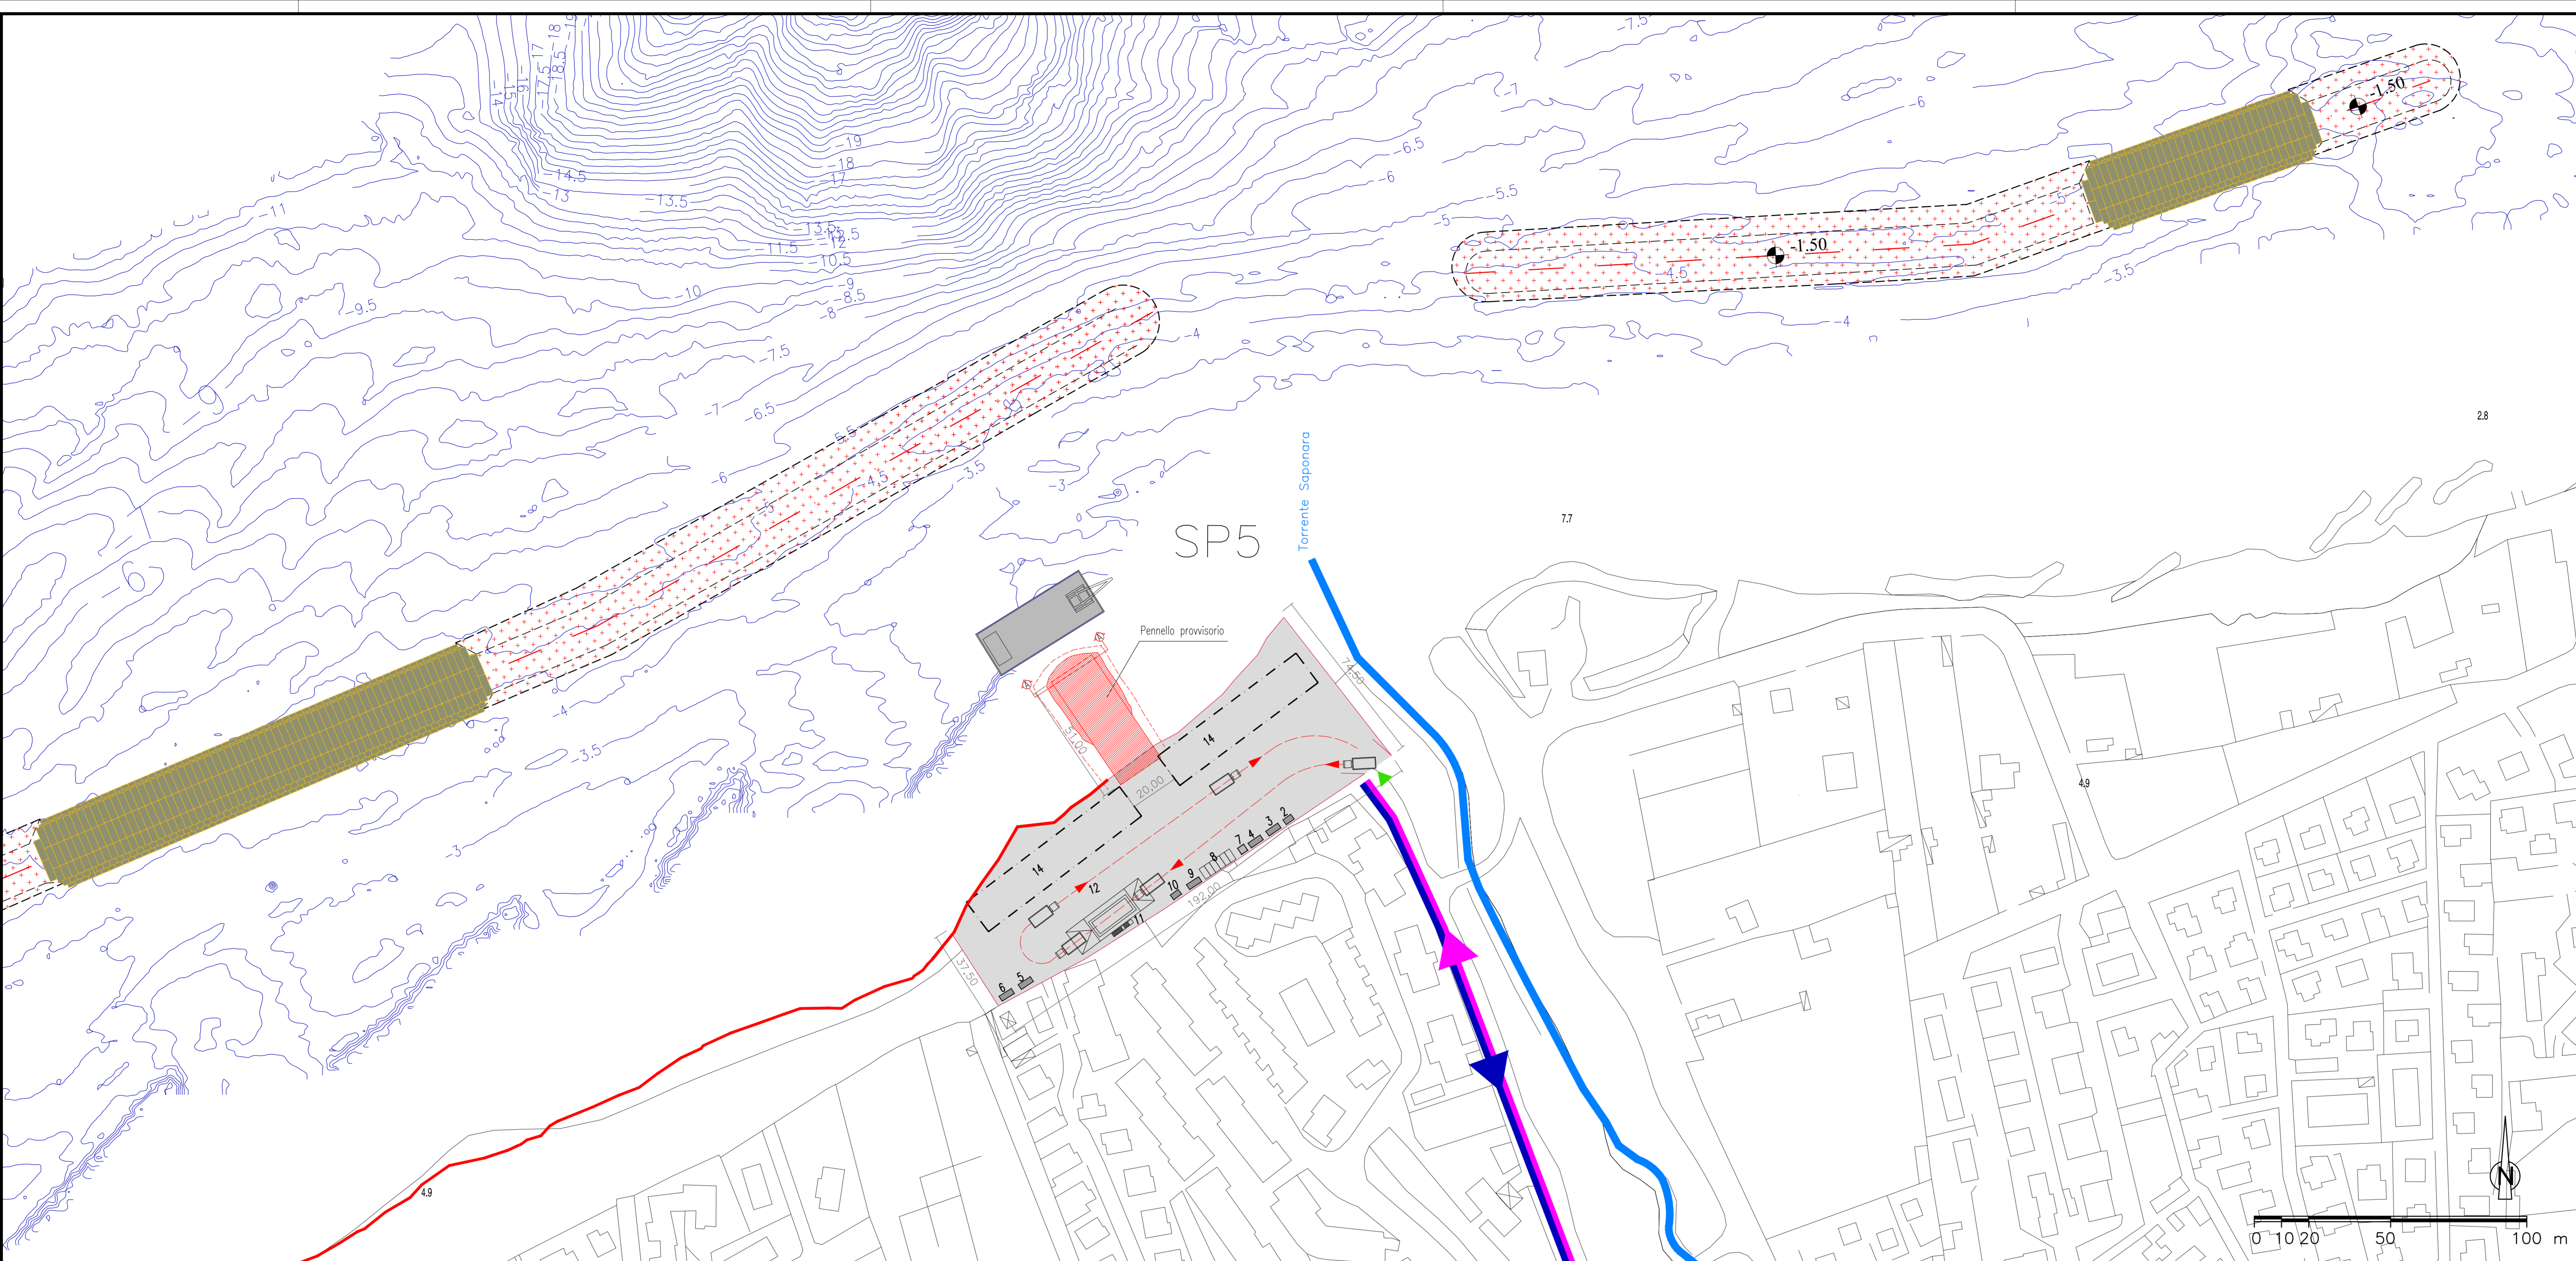

Stretto di Messina
Concessione per la progettazione, redazione e gestione del collegamento stabile tra la Sicilia e il Continente
 Organismo di diritto pubblico
 (Legge n° 1158 del 17 dicembre 1971, modificata dal D.Lgs. n° 114 del 24 aprile 2003)

PONTE SULLO STRETTO DI MESSINA
PROGETTO DEFINITIVO
 ALTERNATIVE AI SITI DI DEPOSITO
(Richiesta C.T.A. del 22/12/2011 Prot. C.T.A./2011/4554 e del 16/03/2012 Prot. C.T.A./2012/1012)

EUROLINK S.C.p.A.
 SOCIETA' ITALIANA PER CONDOTTE D'ACQUA S.p.A.
 COOPERATIVA MURATORI E CEMENTISTI - C.M.C. di Ravenna Soc. Coop. a.r.l.
 SACYR S.A.U.
 ISHIKAWAJIMA - HARIMA HEAVY INDUSTRIES CO. Ltd.
 A.C.I. S.C.P.A. - CONSORZIO STABILE

	IL CONTRAENTE GENERALE (Ing. P.P. Marchesini)	STRETTO DI MESSINA DIRETTORE GENERALE (Ing. G. Fiammenghi)	STRETTO DI MESSINA AMMINISTRATORE DELEGATO (Dott. P. Cusci)
--	--	--	---

Firmato digitalmente ai sensi dell'art. 21 del D.Lgs. 82/2005

COLLEGAMENTI VERSANTE SICILIA CZV0999_F0
CANTIERI
 RIPASCIMENTO
 OPERE DI CANTIERIZZAZIONE
 PENNELLO PROVVISORIO CARICO SCOGLI - FASE DI ATTUAZIONE 2

CODICE	C G 0 0 0 0 P P Z V S C Z C 3 C 0 1 6 0 0 0 0 1 F 0	SCALA:	VARE
REV. DATA	DESCRIZIONE	REDATTO	VERIFICATO
FO 3/7/05/2012	EMISSIONE FINALE	D.SCALETTA	B.RIGOLUCCI
			APPROVATO
			(Ing. G. Fiammenghi)

VIABILITA' ACCESSI