


LEGENDA

- CORSO D'ACQUA NATURALE
- SISTEMAZIONE IDRAULICA - Sezione Trapezoidale  
Dimensioni: variabile
- TOMBINO SCATOLARE  
Dimensioni: variabile

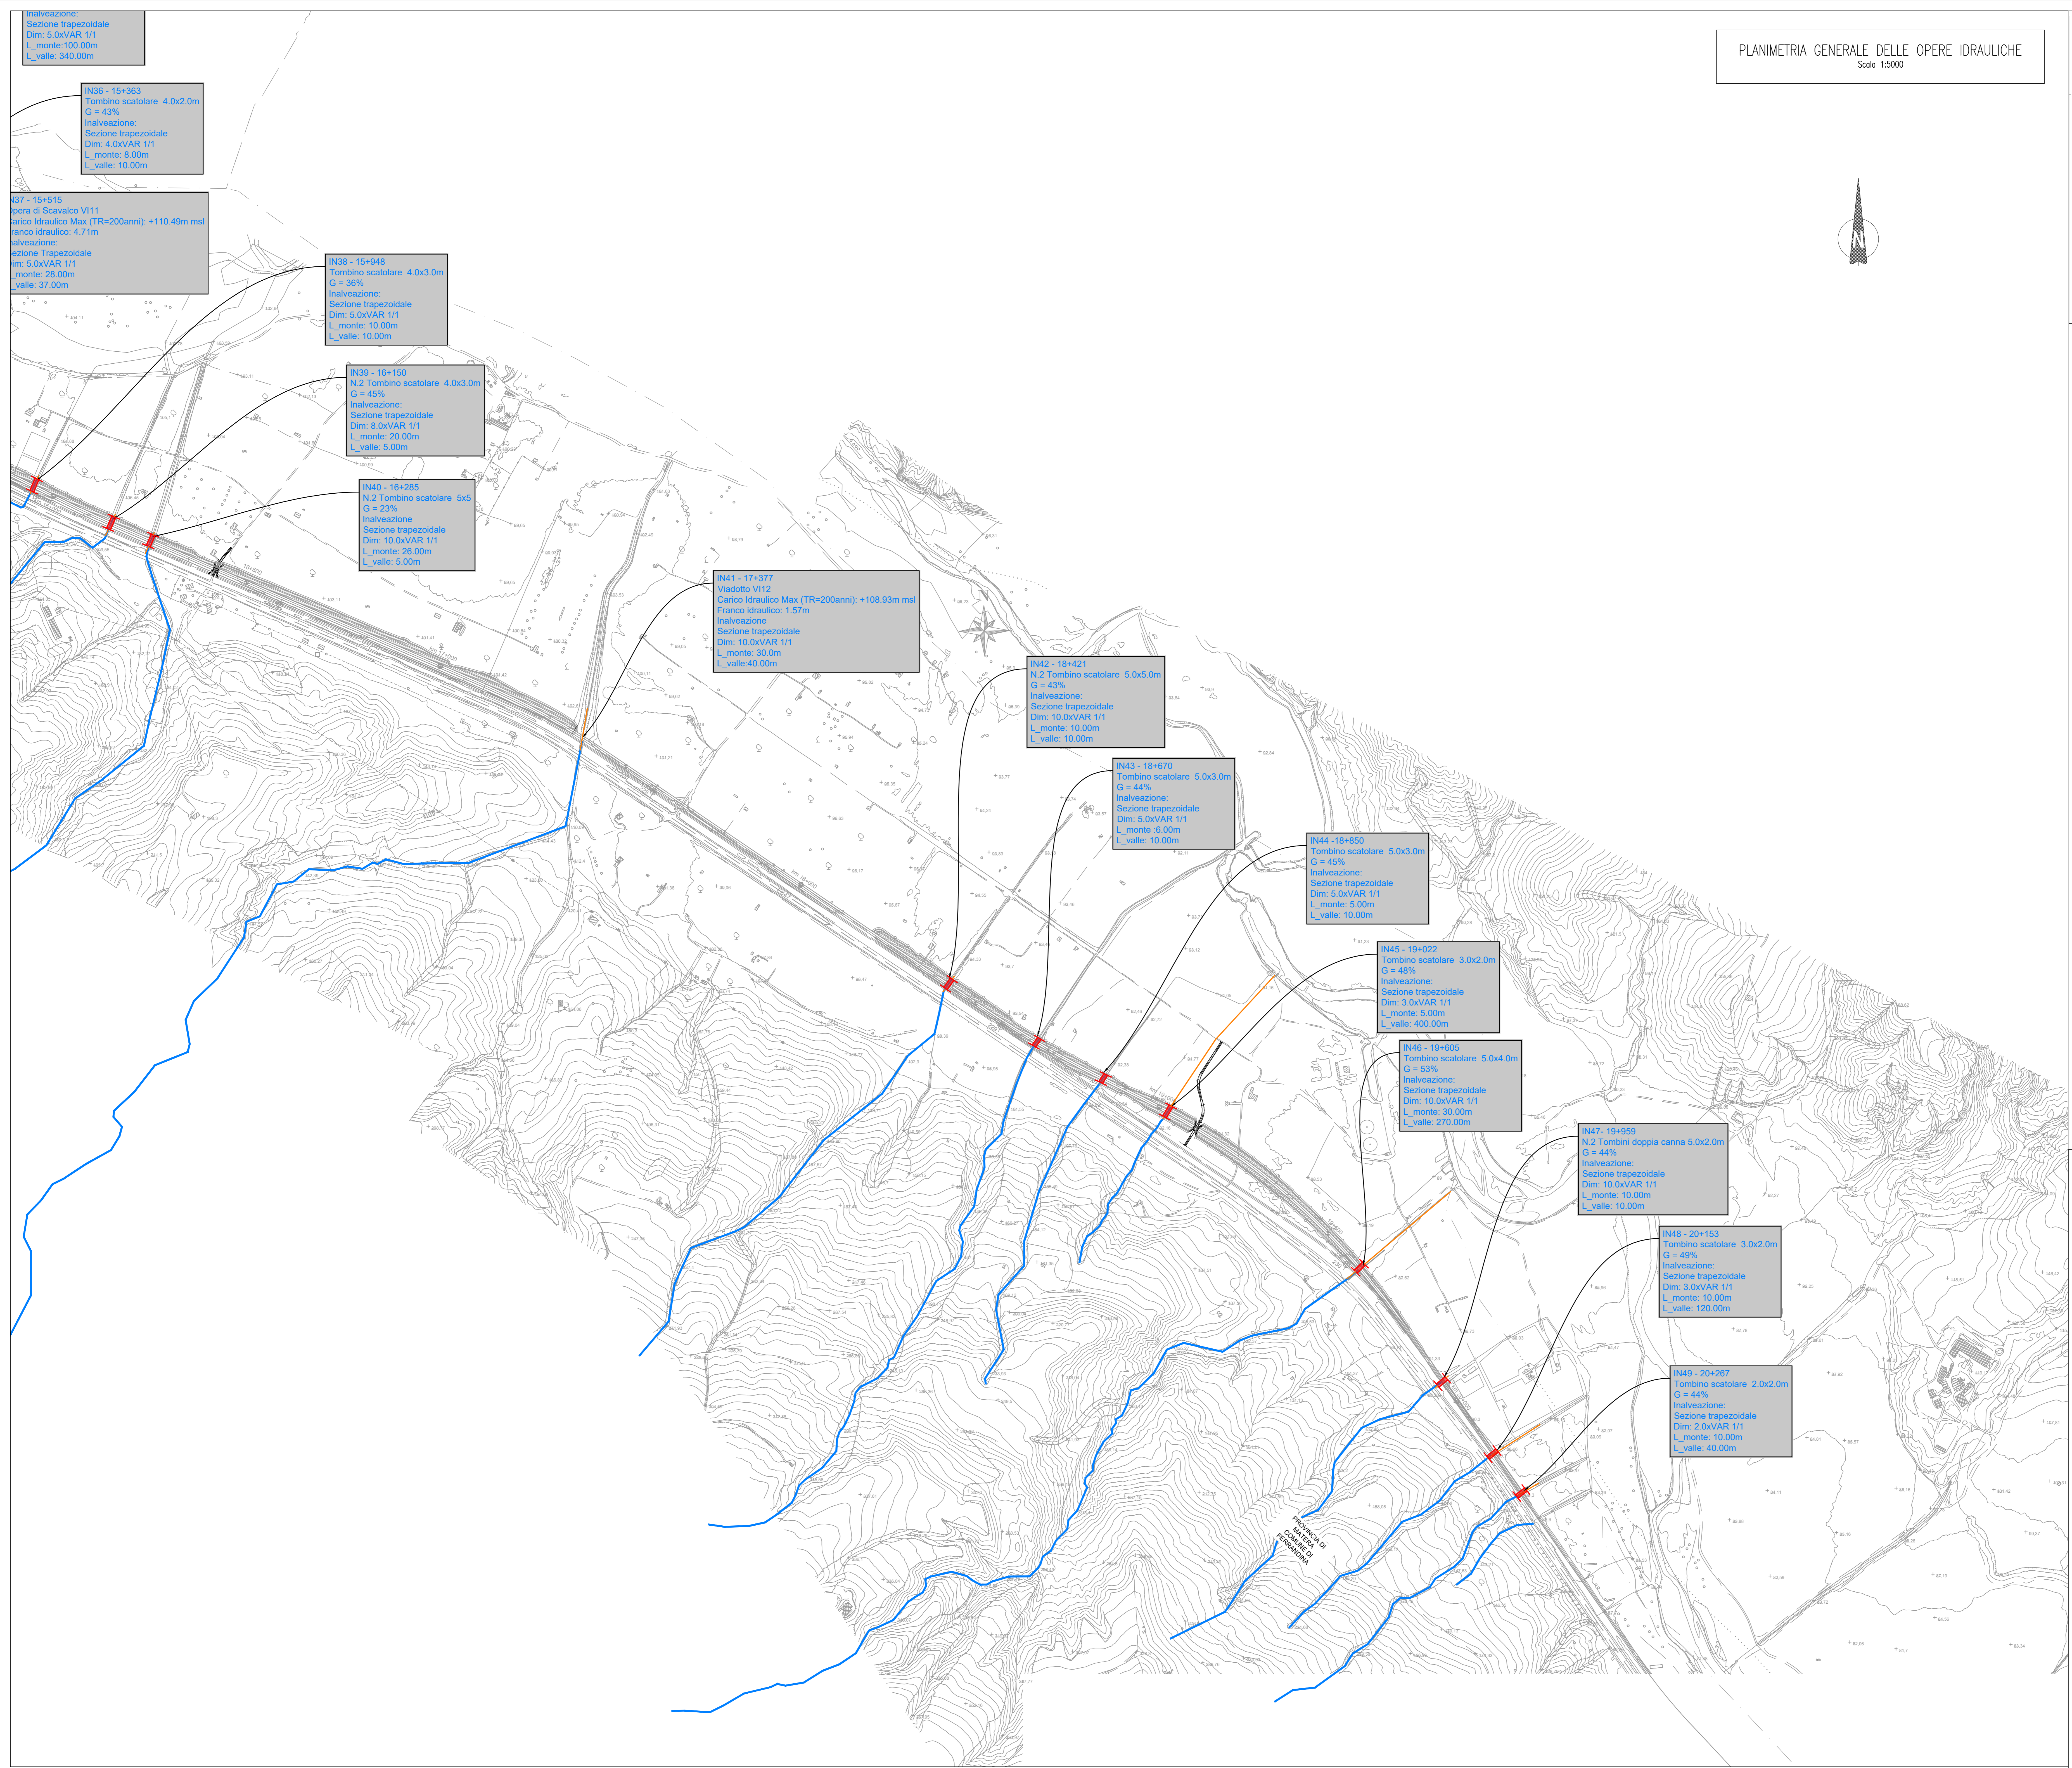

COMMITTENTE:  
**RFI**  
 RETE FERROVIARIA ITALIANA  
 GRUPPO FERROVIE DELLO STATO ITALIANE

PROGETTAZIONE:  
**ITALFERR**  
 INFRASTRUTTURE FERROVIARIE ITALIANE

**S.O. COORDINAMENTO TERRITORIALE SUD**

**PROGETTO DI FATTIBILITA' TECNICA ED ECONOMICA**

**LINEA POTENZA-METAPONTO**  
**INTERVENTI DI VELOCIZZAZIONE TRATTA GRASSANO-BERNALDA**  
**INTERVENTI TRA GRASSANO E FERRANDINA**

LOTTO 01  
 IDRAULICA  
 Planimetria delle sistemazioni idrauliche - tav 5/5

SCALA: 1:5000

Rev.	Descrizione	Redatto	Data	Verificato	Data	Approvato	Data	Autorizzato Data
A	Emissione esecutiva	C. Fregno	Set 2021	M. Di...	Set 2021	[Signature]	Set 2021	Set 2021

File: IA9513R78P5ID0002005A.dwg n. Etab: -