

LEGENDA

PROFILO-SEZIONI


- PROFILO FERROVIA
- INALVEAZIONE DI PROGETTO
- LIVELLO IDRICO (TR=200 ANNI)
- ARGINI

SISTEMAZIONE IDRAULICA CON PROTEZIONE IN RIP RAP CEMENTATO
SEZIONE TRAPEZOIDALE
BASE: 4m - ALTEZZA: VAR - H/L: 1/1

ALTEZZA ——— 1/1
BASE ———

nota:
1. $Q_{200} = 9.00 \text{ m}^3/\text{s}$
2. Rilievo di progetto: CTR 5000

Numero sezione	1	2	3
Progressive	0+041.39	0+063.04	0+086.43
Quota progetto	135.40	135.29	135.17

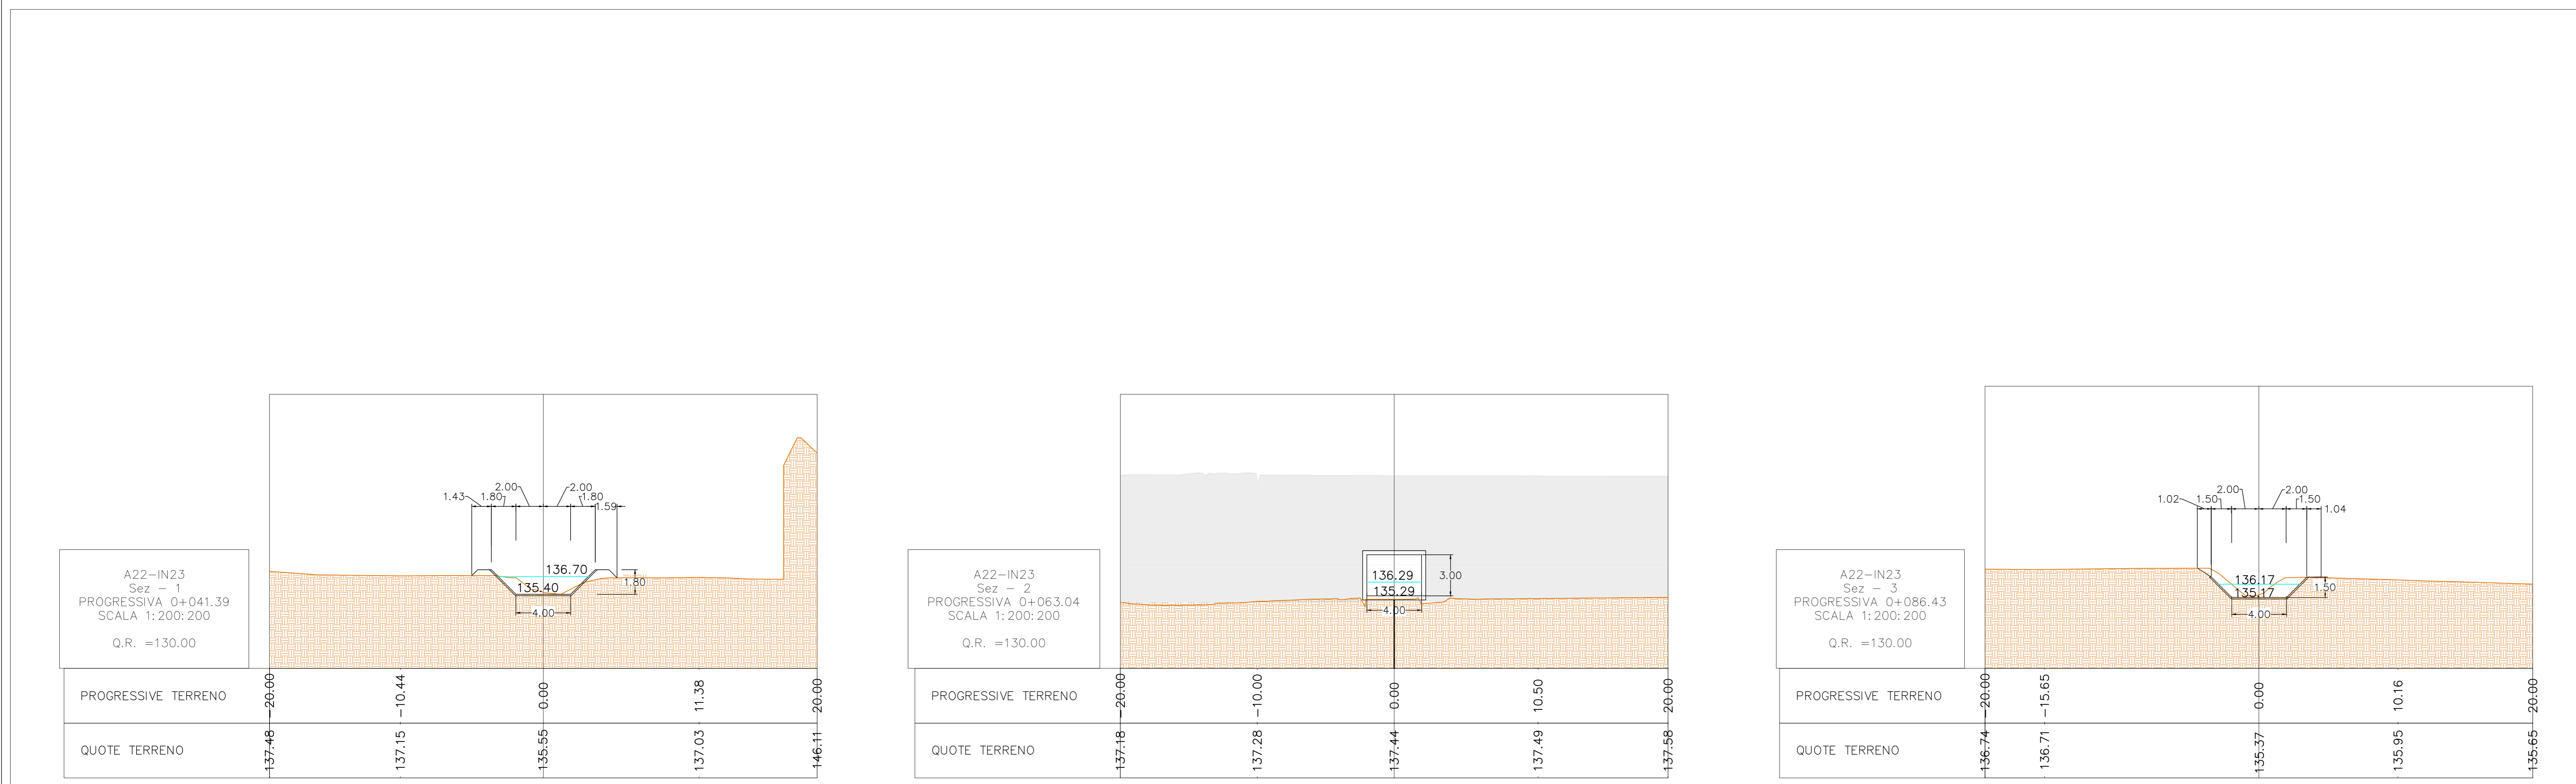

COMMITTENTE:

PROGETTAZIONE:

S.O. COORDINAMENTO TERRITORIALE SUD

PROGETTO DI FATTIBILITA' TECNICA ED ECONOMICA

LINEA POTENZA-METAPONTO
INTERVENTI DI VELOCIZZAZIONE TRATTA GRASSANO-BERNALDA
INTERVENTI TRA GRASSANO E FERRANDINA

IDRAULICA
ELABORATI GRAFICI
IN23 - Planimetria, profilo e sezioni - Stato di progetto pk 9+765

SCALA:

VARIE

COMMESSA	LOTTO	FASE	ENTE	TIPO DOC.	OPERA/DISCIPLINA	PROGR.	REV.
1A95	13	R	78	PZ	10002	061	A

Rev.	Descrizione	Redatto	Data	Verificato	Data	Approvato	Data	Autorizzato Data
A	Emissione Esecutiva	C. Fregno	Set 2021	M. P.	Set 2021	(F)	Set 2021	Set 2021