

LEGENDA


PROFILO-SEZIONI

- PROFILO FERROVIA
- INALVEAZIONE DI PROGETTO
- LIVELLO IDRICO (TR=200 ANNI)
- ARGINI

SISTEMAZIONE IDRAULICA CON PROTEZIONE IN RIP RAP CEMENTATO
SEZIONE TRAPEZOIDALE
BASE: 3m - ALTEZZA: VAR - H/L: 1/1

ALTEZZA
BASE

nota:
1. $Q_{200} = 4.50 \text{ m}^3/\text{s}$
2. Rilievo di progetto: CTR 5000

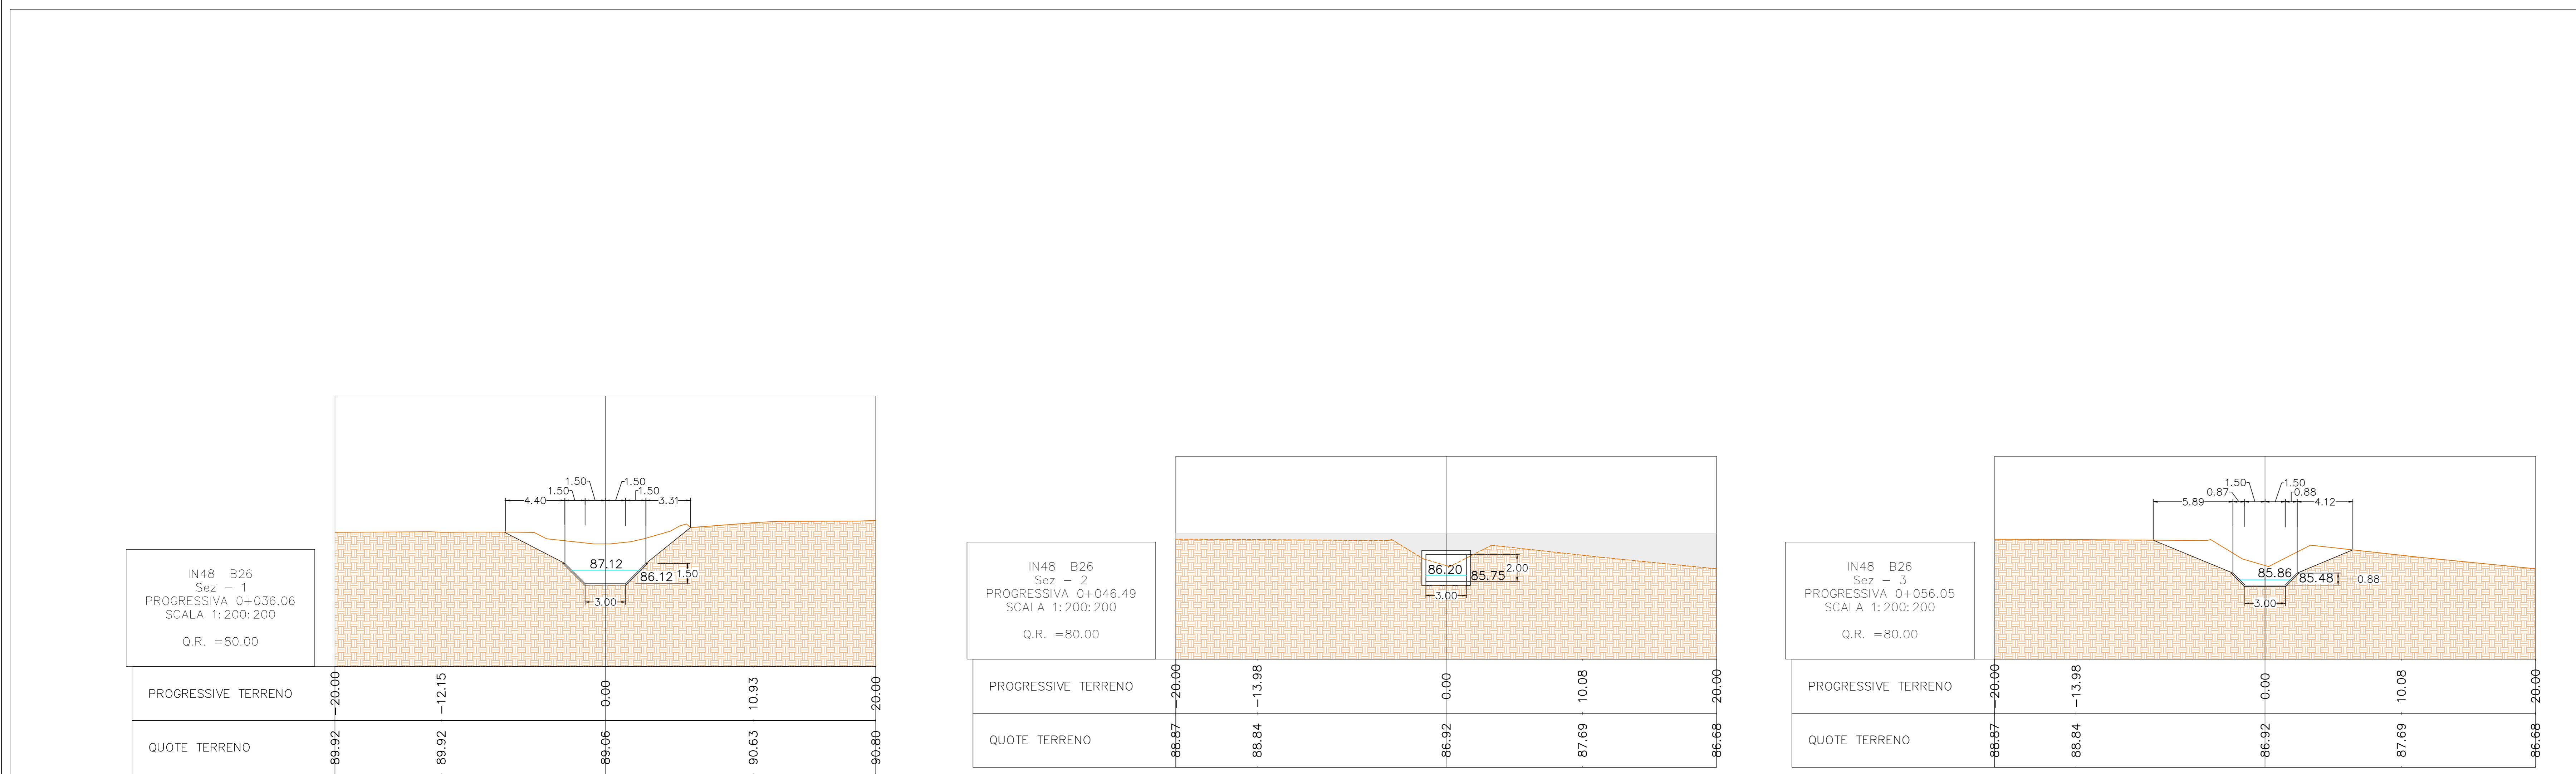

COMMITTENTE:

PROGETTAZIONE:

S.O. COORDINAMENTO TERRITORIALE SUD

PROGETTO DI FATTIBILITA' TECNICA ED ECONOMICA

LINEA POTENZA-METAPONTO

INTERVENTI DI VELOCIZZAZIONE TRATTA GRASSANO-BERNALDA

INTERVENTI TRA GRASSANO E FERRANDINA

IDRAULICA
ELABORATI GRAFICI
IN48 - Planimetria, profilo e sezioni - Stato di progetto pk 20+148

SCALA: VARIE

COMMESSA	LOTTO	FASE	ENTE	TIPO DOC.	OPERA/DISCIPLINA	PROGR.	REV.
1A95	13	R	78	PZ	10002	072	A

Rev.	Descrizione	Redatto	Data	Verificato	Data	Approvato	Data	Autorizzato Data
A	Emesso Esecutivo	C. Fregio	Set 2021		Set 2021		Set 2021	Set 2021