


- Asse Linea Storica in demolizione
- Asse Linea Storica
- Asse di Progetto
- Barriere antirumore
- Sistemazioni idrauliche - Vedi elaborati specifici
- Limite Comunale
- Demolizioni

- Sottoservizi interferenti censiti
- ENEL BT - Linea BT
 - ENEL MT - Linea MT
 - Linea AT
 - GAS MT - Linea GASDOTTO
 - FGN - Rete FOGNARIA
 - ACO - Rete IDRAULICA
 - Linea TELEFONICA
 - Interferenza STRADALE

- Indicazione passaggio RETE TELEFONICA
- Indicazione passaggio ACQUEDOTTI
- Indicazione passaggio FOGNATURE

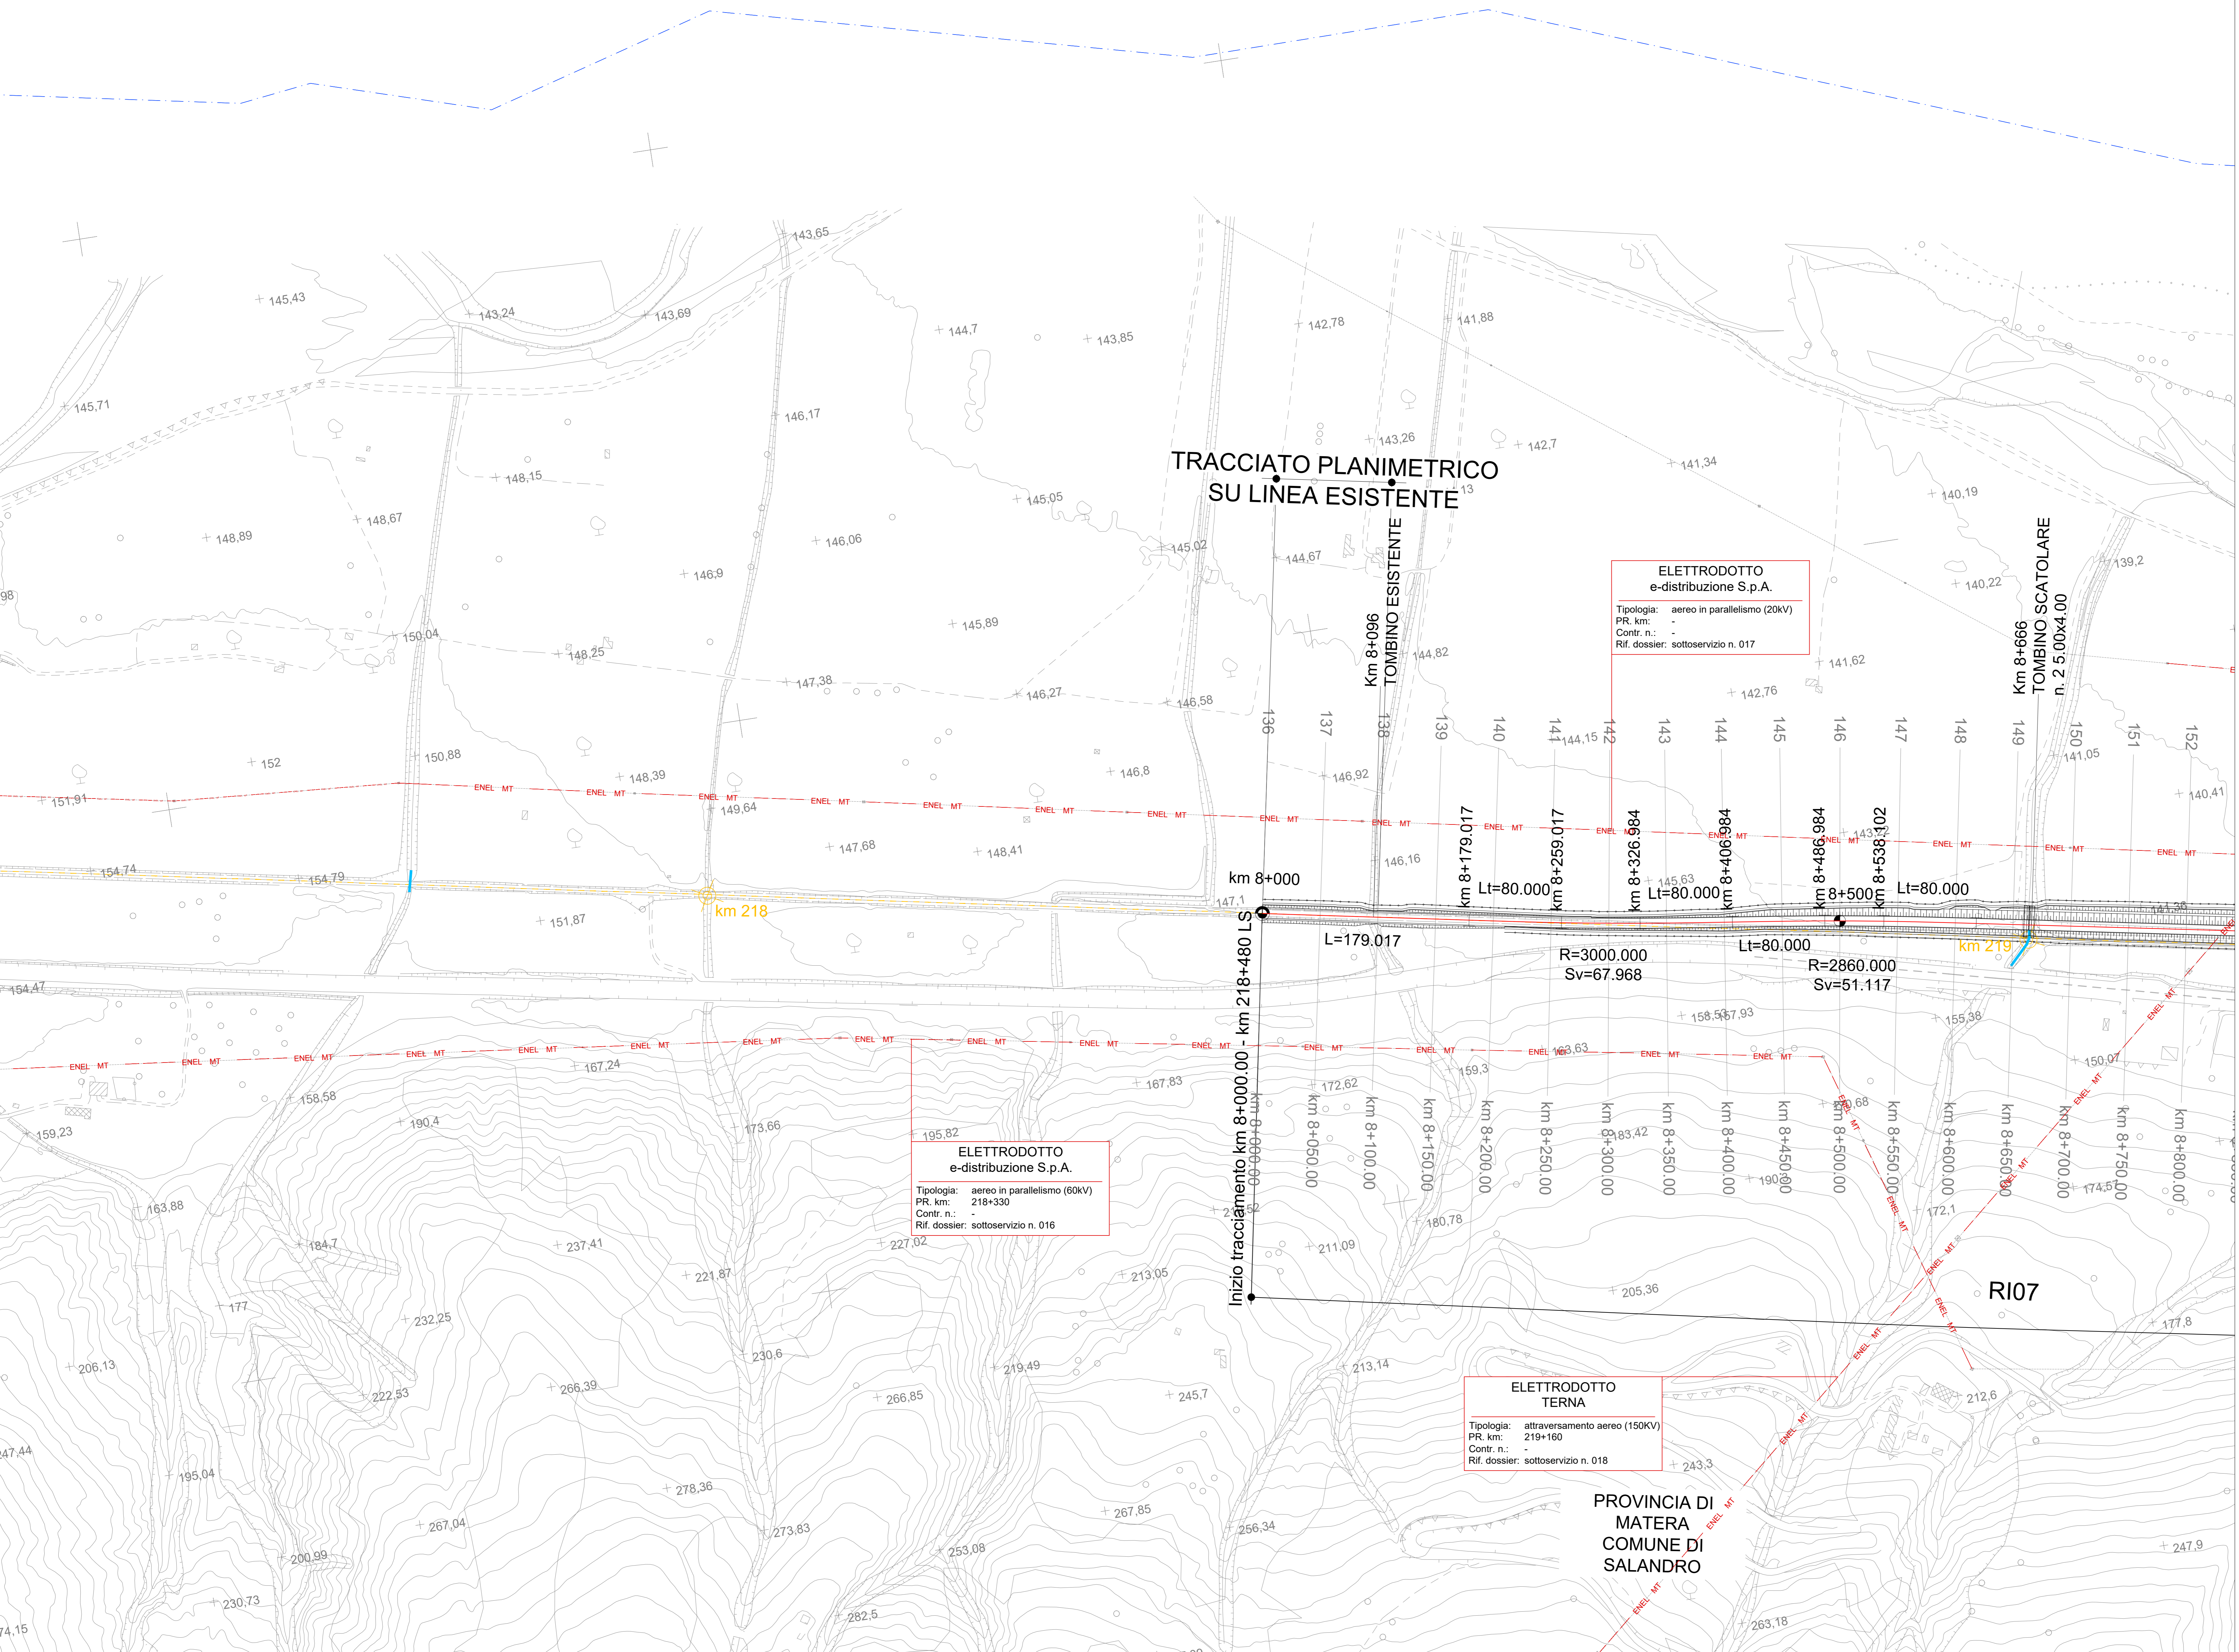

COMMITTENTE:  **RFI**
 RETE FERROVIARIA ITALIANA
 GRUPPO FERROVIE DELLO STATO ITALIANE

PROGETTAZIONE:  **ITALFER**
 INFRASTRUTTURE FERROVIARIE

S.O. ARCHITETTURA, AMBIENTE E TERRITORIO
CANTIERIZZAZIONE E INTERFERENZE SOTTOSERVIZI

PROGETTO DI FATTIBILITA' TECNICA ED ECONOMICA

LINEA POTENZA-METAPONTO
INTERVENTI DI VELOCIZZAZIONE TRATTA GRASSANO-BERNALDA
INTERVENTI TRA GRASSANO E FERRANDINA

INFRASTRUTTURA FERROVIARIA
 PLANIMETRIA CENSIMENTO SOTTOSERVIZI 1/8

SCALA: 1:2000

COMMESSA	LOTTO	FASE	ENTE	TIPO DOC.	OPERA/DISCIPLINA	PROGR.	REV.
IA95	13	R	53	P6	S10000	001	B

Rev.	Descrizione	Redatto	Data	Verificato	Data	Approvato	Data	Autorizz.
A	Emissione Esecutiva	F. Evesi	Settembre 2021	D. Manti	Settembre 2021	L. D'Amore	Settembre 2021	
B	Emissione Esecutiva	F. Evesi	Settembre 2021	D. Manti	Settembre 2021	L. D'Amore	Settembre 2021	

File: IA9513R53P6S1000001B.DWG n. Elab.: _____