


LEGENDA

- Asse Linea Storica in demolizione
- Asse Linea Storica
- Asse di Progetto
- Barriere antirumore
- Sistemazioni idrauliche - Vedi elaborati specifici
- Limite Comunale
- Demolizioni

Sottoservizi interferenti censiti

- ENEL BT - Linea BT
- ENEL MT - Linea MT
- Linea AT
- GAS - Linea GASDOTTO
- FGN - Rete FOGNARIA
- ACQ - Rete IDRAULICA
- Linea TELEFONICA
- Interferenza STRADALE

- Indicazione passaggio RETE TELEFONICA
- Indicazione passaggio ACQUEDOTTI
- Indicazione passaggio FOGNATURE

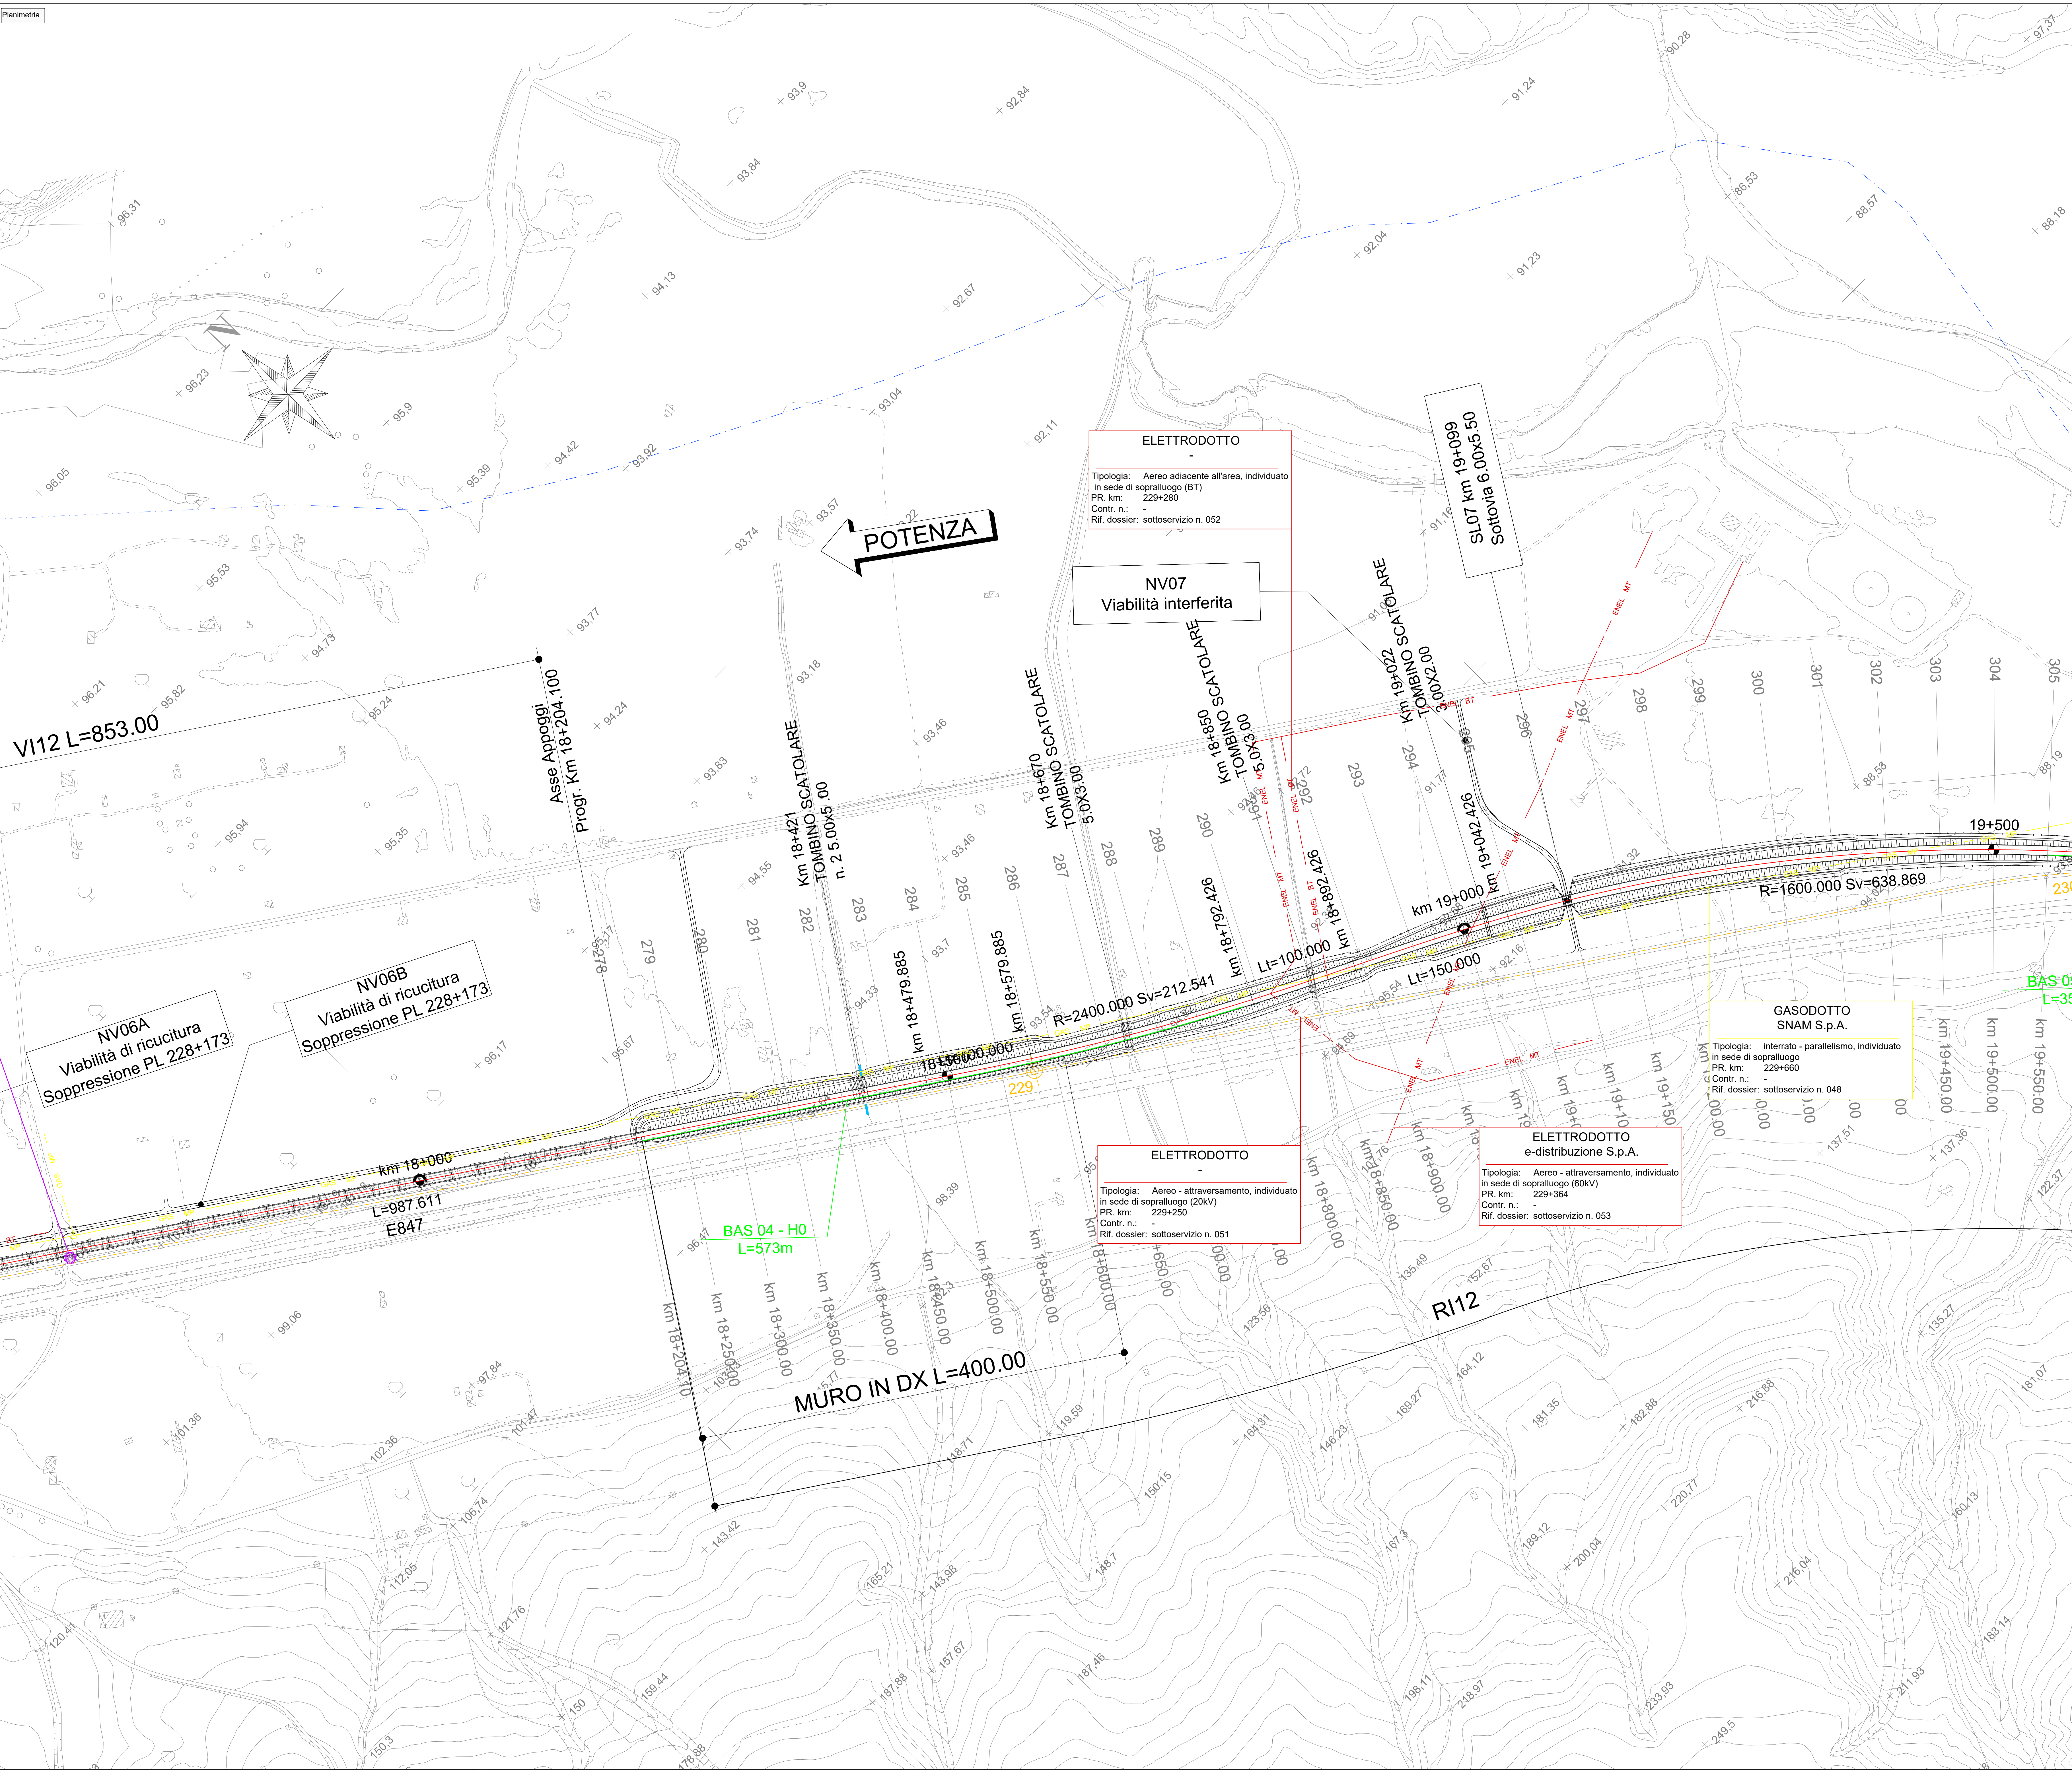

COMMITTENTE: **RFI** RETE FERROVIARIA ITALIANA GRUPPO FERROVIE DELLO STATO ITALIANE

PROGETTAZIONE: **ITALFERR** INFRASTRUTTURE FERROVIARIE

S.O. ARCHITETTURA, AMBIENTE E TERRITORIO CANTIERIZZAZIONE E INTERFERENZE SOTTOSERVIZI

PROGETTO DI FATTIBILITA' TECNICA ED ECONOMICA

LINEA POTENZA-METAPONTO
INTERVENTI DI VELOCIZZAZIONE TRATTA GRASSANO-BERNALDA
INTERVENTI TRA GRASSANO E FERRANDINA

INFRASTRUTTURA FERROVIARIA
 PLANIMETRIA CENSIMENTO SOTTOSERVIZI 7/8

SCALA: 1:2000

COMMESSA	LOTTO	FASE	ENTE	TIPO DOC.	OPERA/DISCIPLINA	PROGR.	REV.
IA95	13	R	53	P6	S10000	007	B

Rev.	Descrizione	Redatto	Data	Verificato	Data	Approvato	Data	Autorizzato
A	Emissione Esecutiva	F. Evesi	Settembre 2021	D. Manti	Settembre 2021	L. D'Amico	Settembre 2021	M. G. Manti
B	Emissione Esecutiva	F. Evesi	Settembre 2021	U. G. Manti	Settembre 2021	L. D'Amico	Settembre 2021	M. G. Manti

File: IA9513R53P6SI0000078.DWG n. Elab.: 1/1