

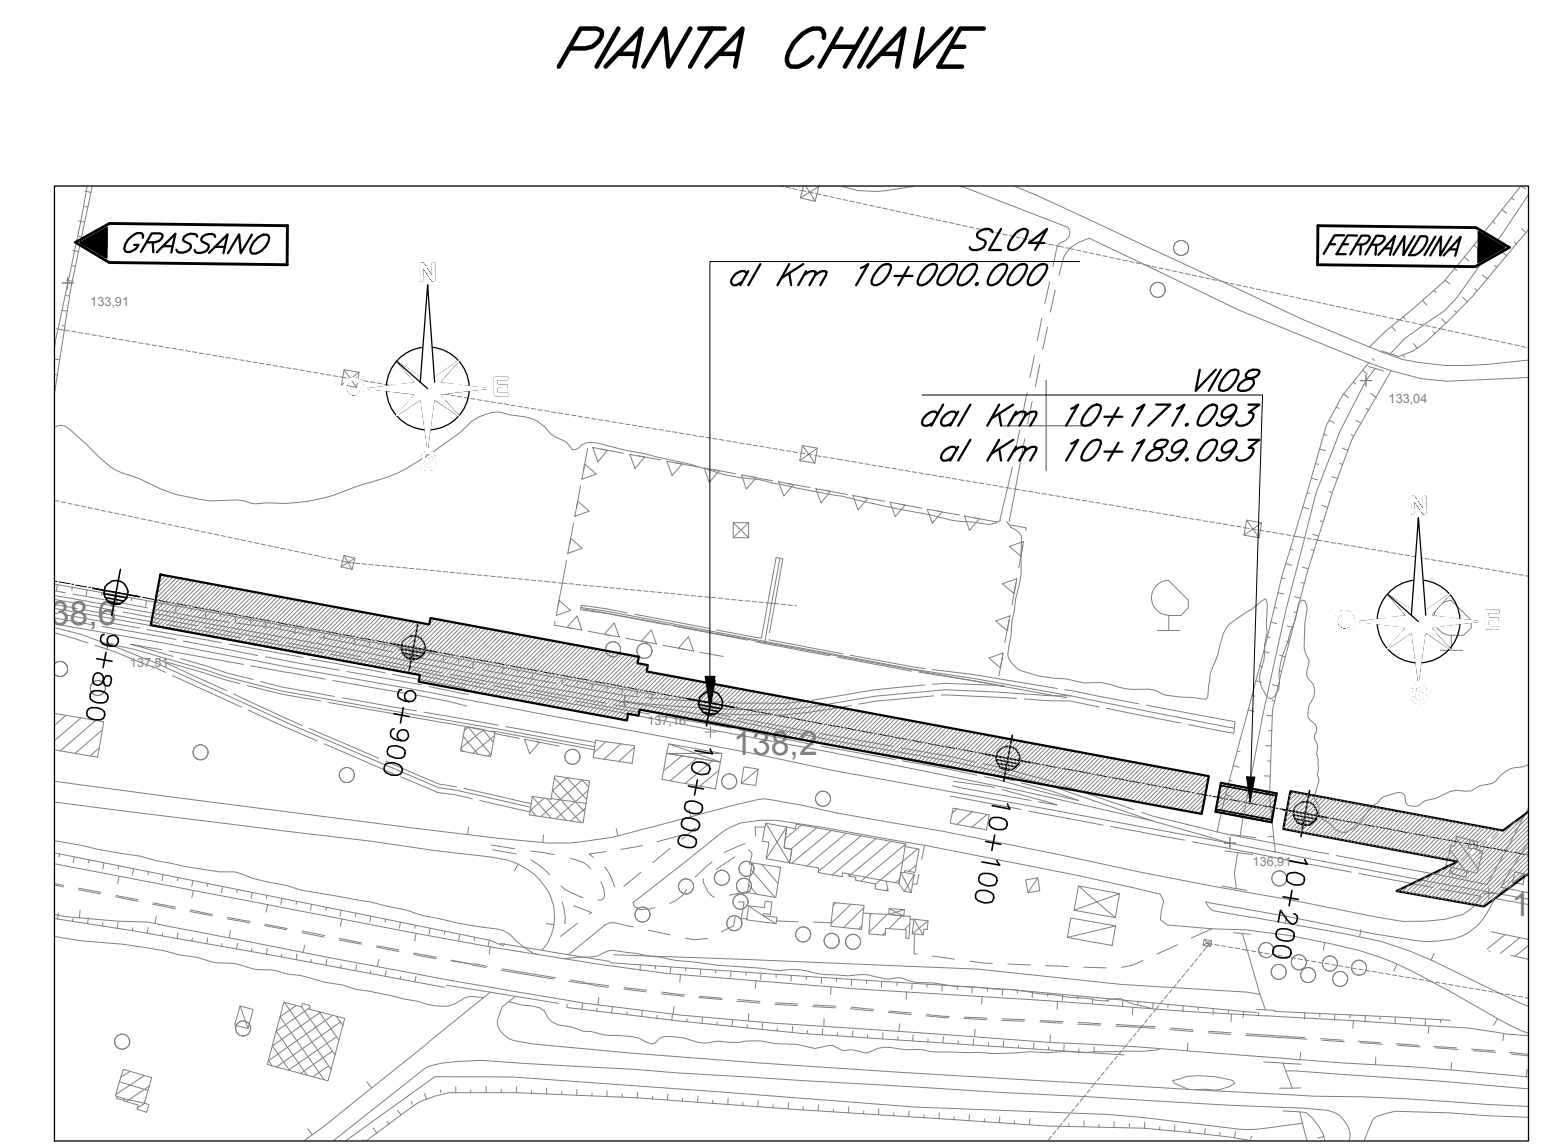


PROSPETTO LONGITUDINALE  
Scala 1:100

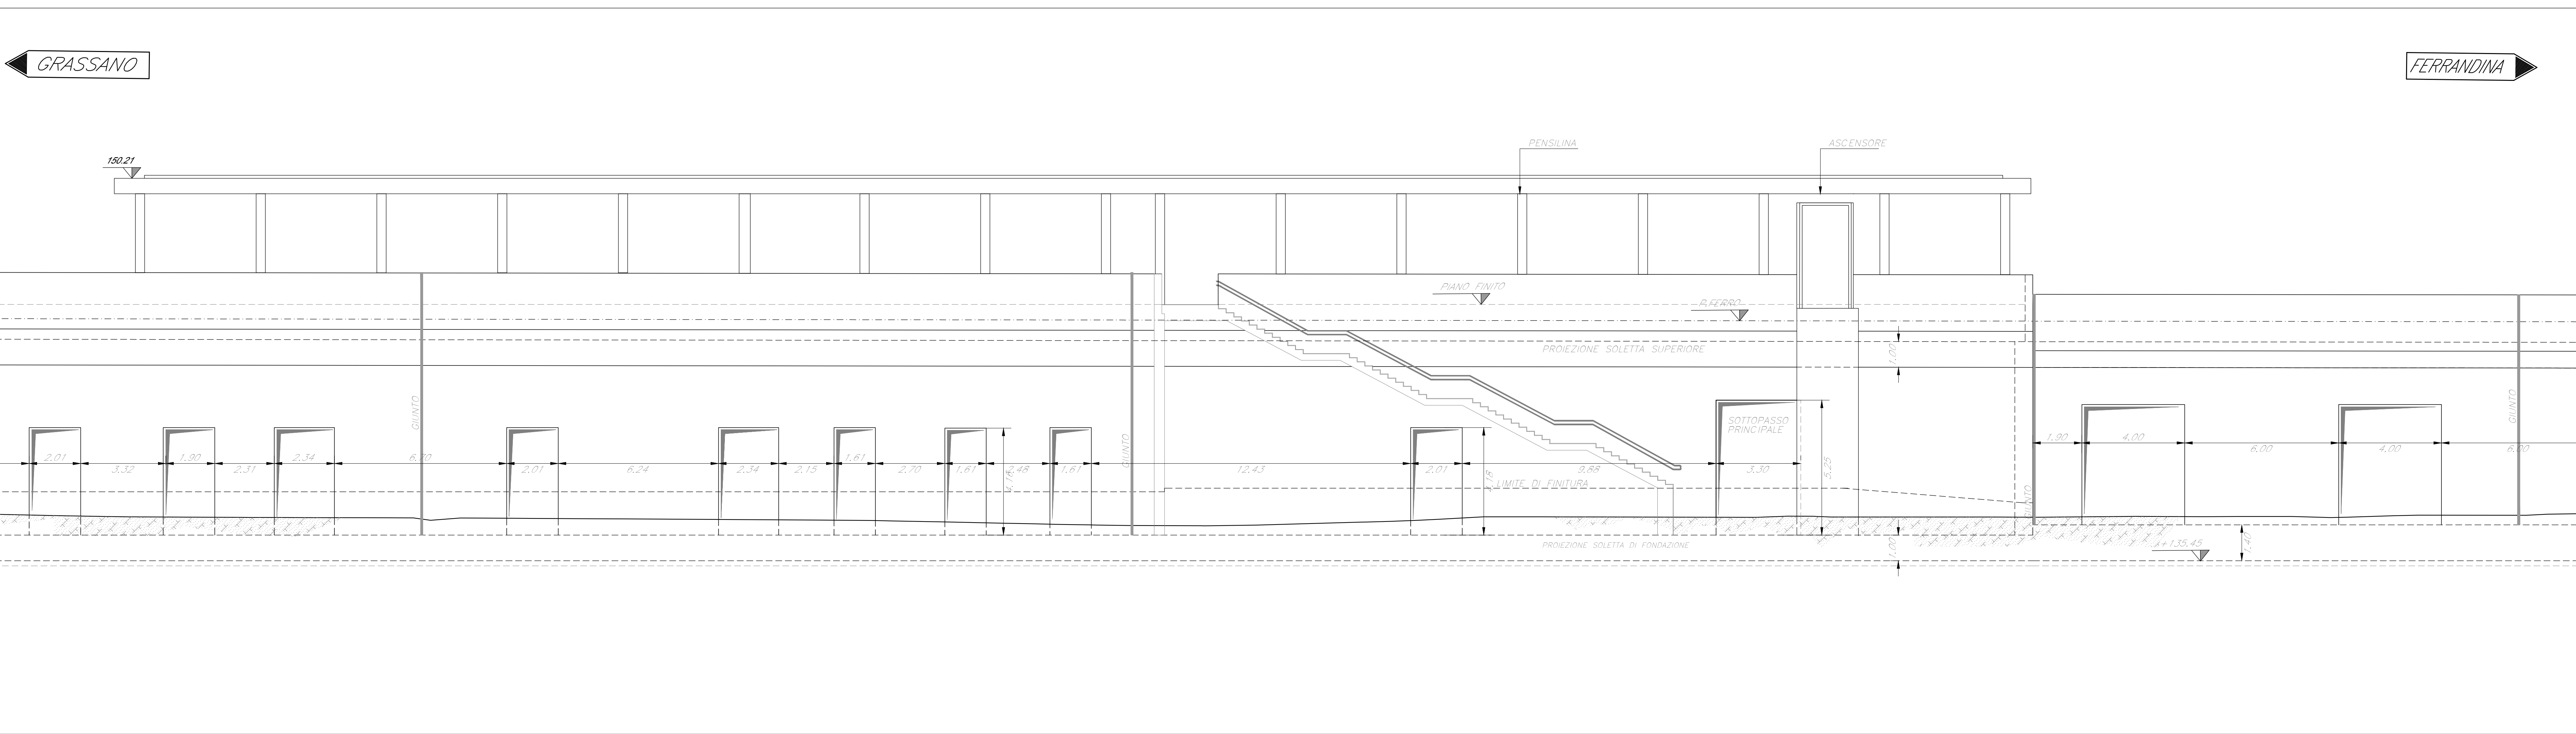

SEZIONE TRASVERSALE  
Scala 1:100

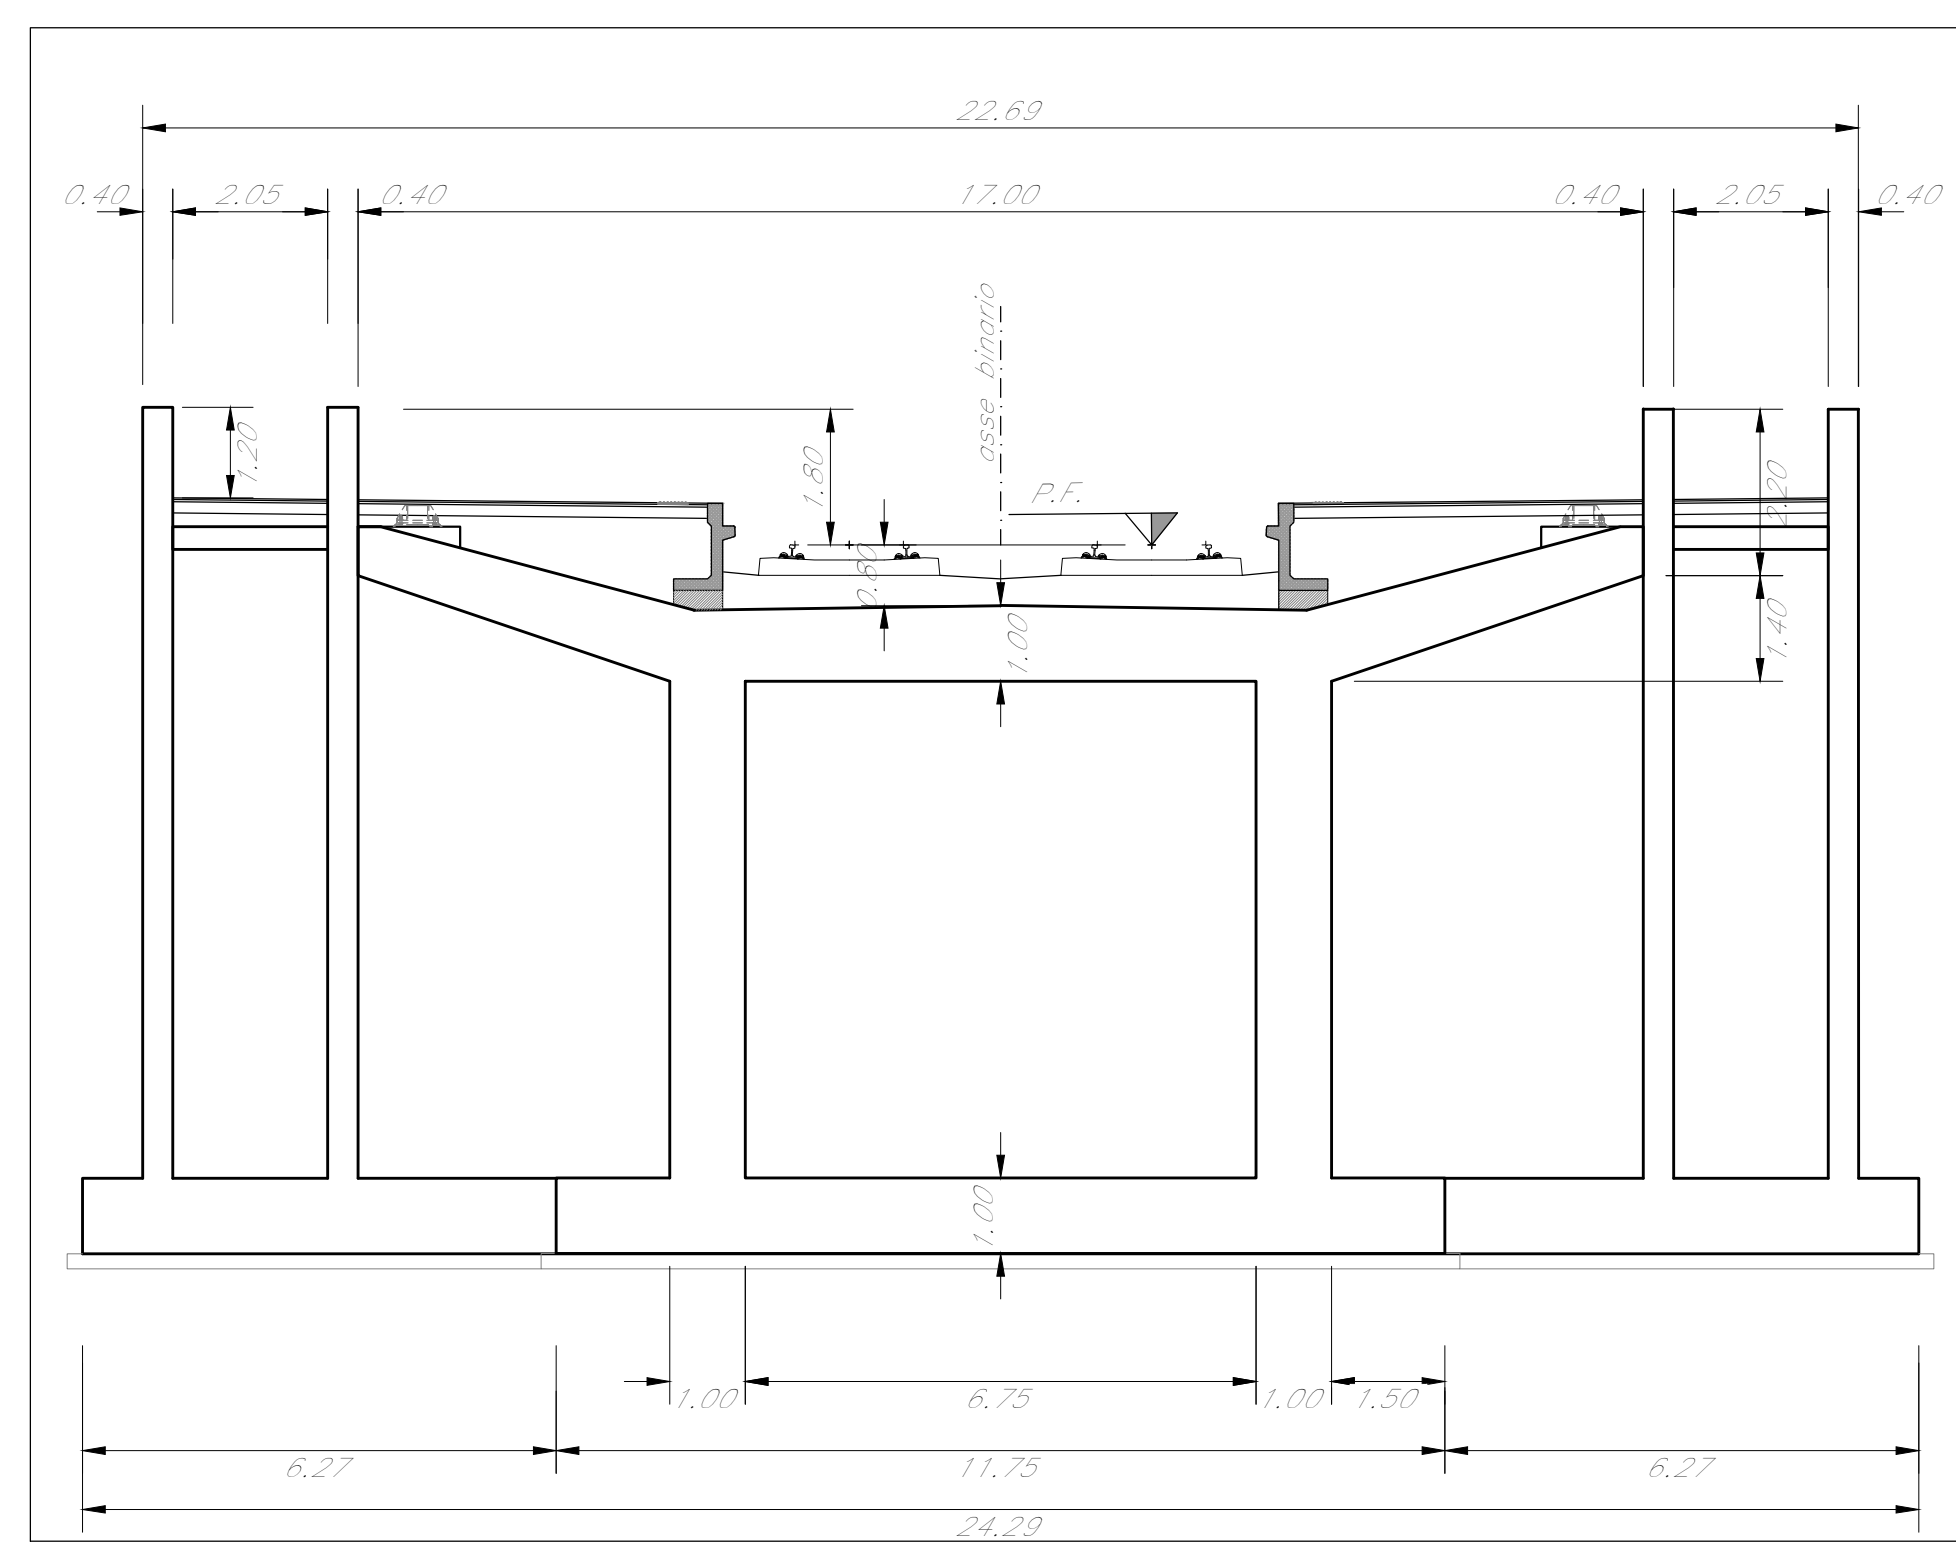

NOTE:  
Per la tabella materiali fare riferimento al documento "M9503R78T0C0000001"

COMMITTENTE: **RFI** RETE FERROVIARIA ITALIANA GRUPPO FERROVIE DELLO STATO ITALIANO

PROGETTAZIONE: **ITALFERR** GRUPPO FERROVIE DELLO STATO ITALIANO

**S.O. COORDINAMENTO TERRITORIALE SUD**

**PROGETTO DI FATTIBILITA' TECNICA ED ECONOMICA**

**LINEA POTENZA-METAPONTO**

**INTERVENTI DI VELOCIZZAZIONE TRATTA GRASSANO-BERNALDA**

**INTERVENTI TRA GRASSANO E FERRANDINA**

OOCC  
Sottovia SL04  
Pianta, prospetto e sezioni

SCALA: 1:100

COMMESSA LOTTO FASE ENTE TIPO DOC. OPERANDISCIPLINA PROG. REV.  
1A95 13 R 78 PA SL0400 002 A

Rev.	Descrizione	Redatto	Data	Verificato	Data	Approvato	Data	Autorizzato Data
A	Emissione Definitiva	G. Corbelli	Settembre 2011	A. Sestini	Settembre 2011	I. Fiori	Settembre 2011	D. Fiori Settembre 2011

File: IAS9513R78PA\_S1\_0400002A.DWG In: Elab.