




PIANTA COPERTURA
Scala 1:100

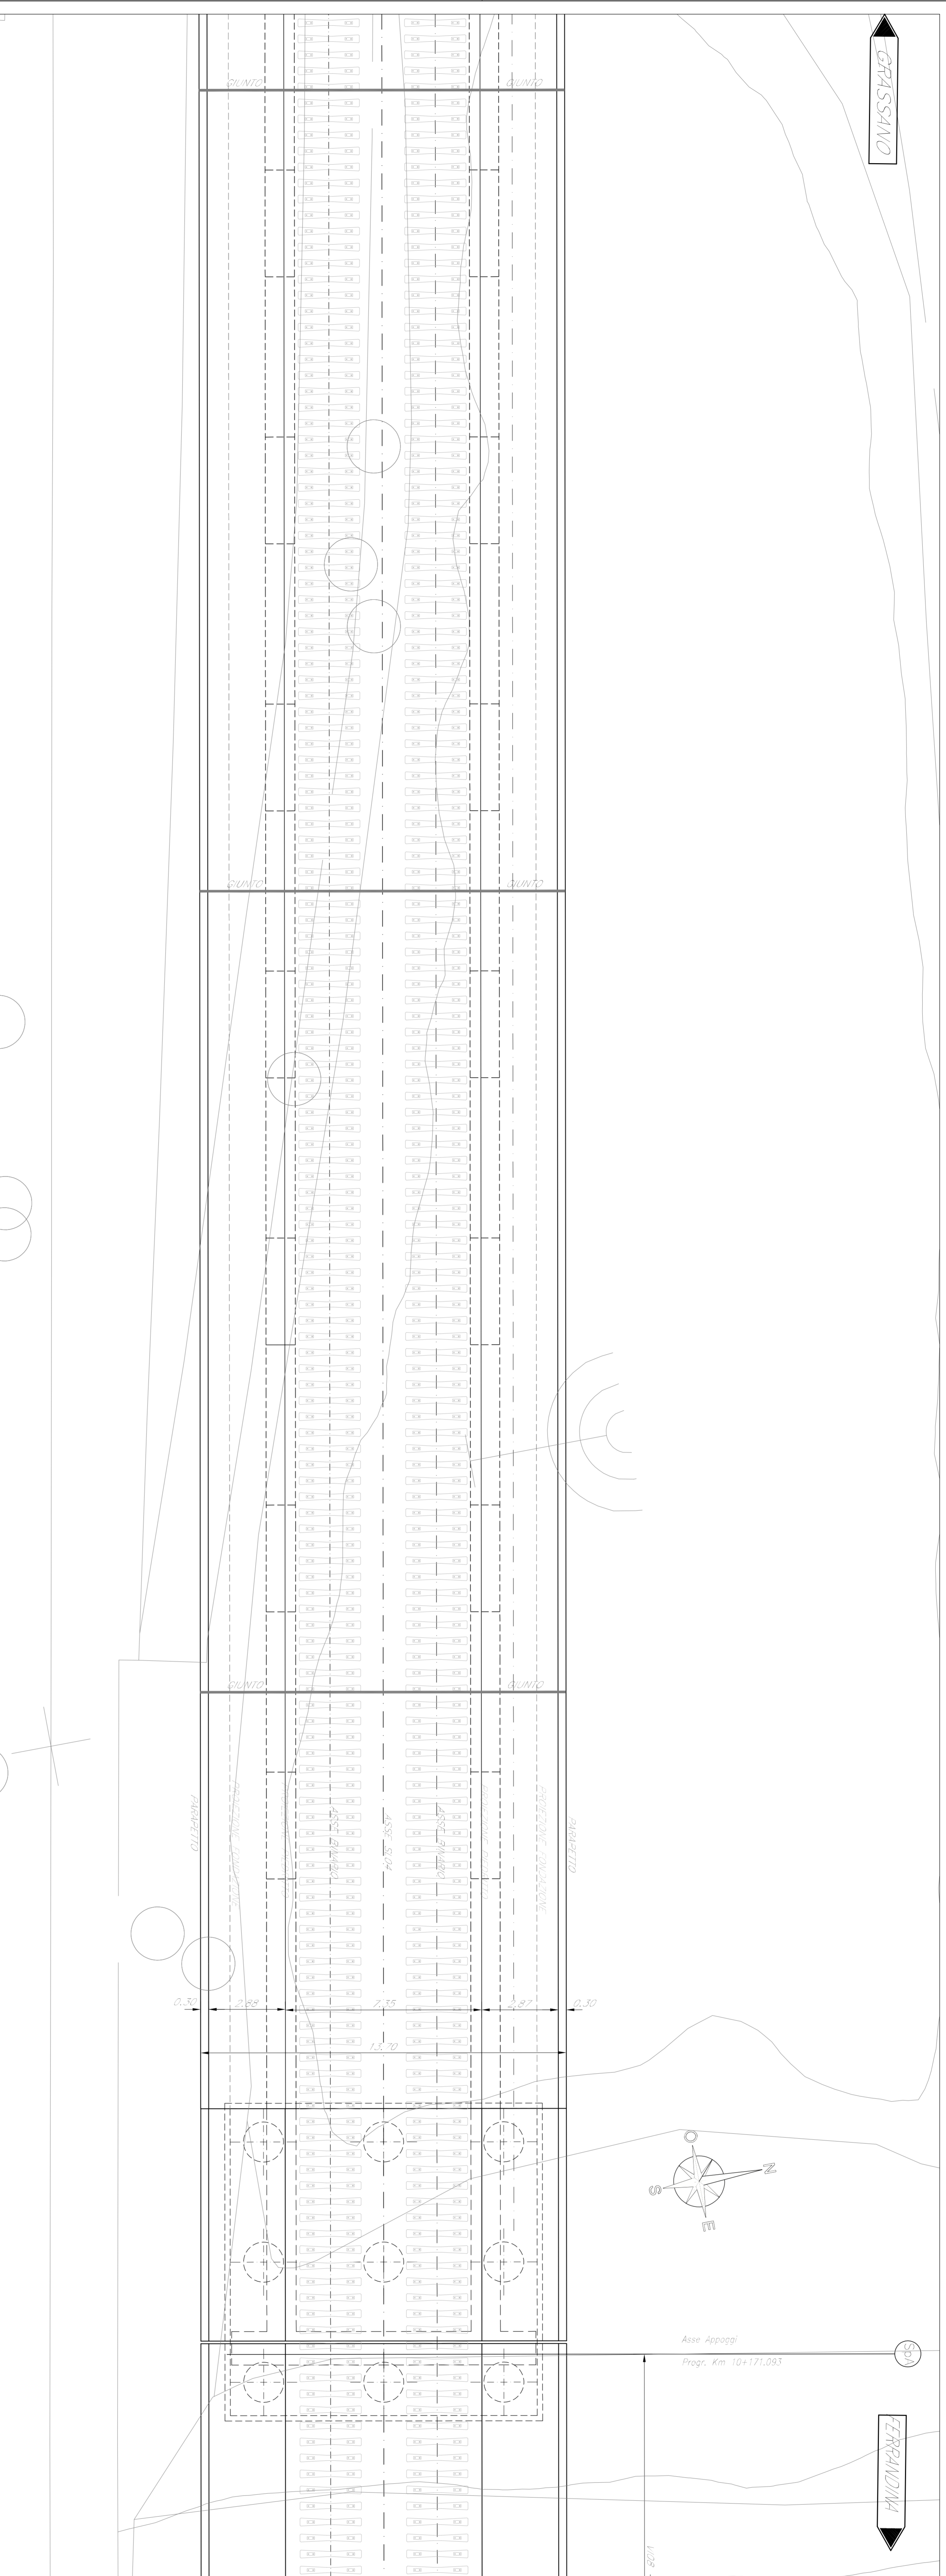


PROSPETTO LONGITUDINALE
Scala 1:100

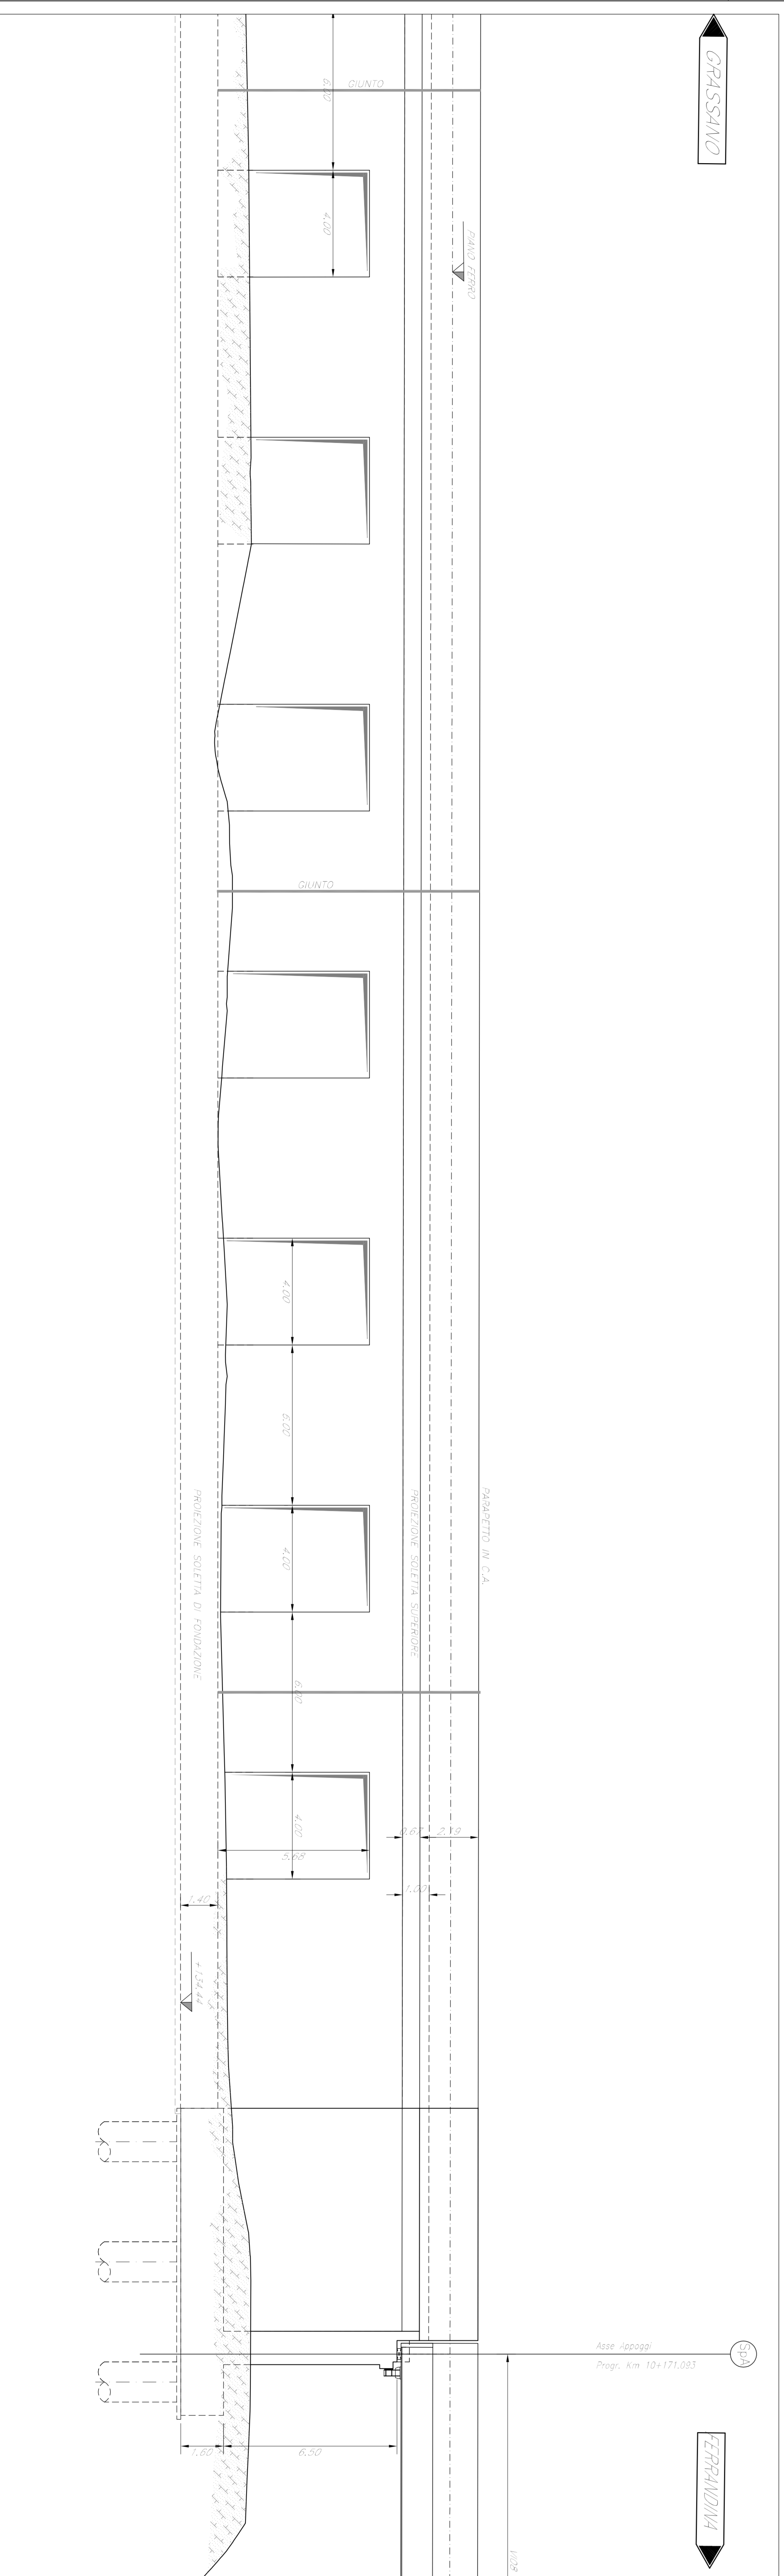

PIANTA CHIAVE

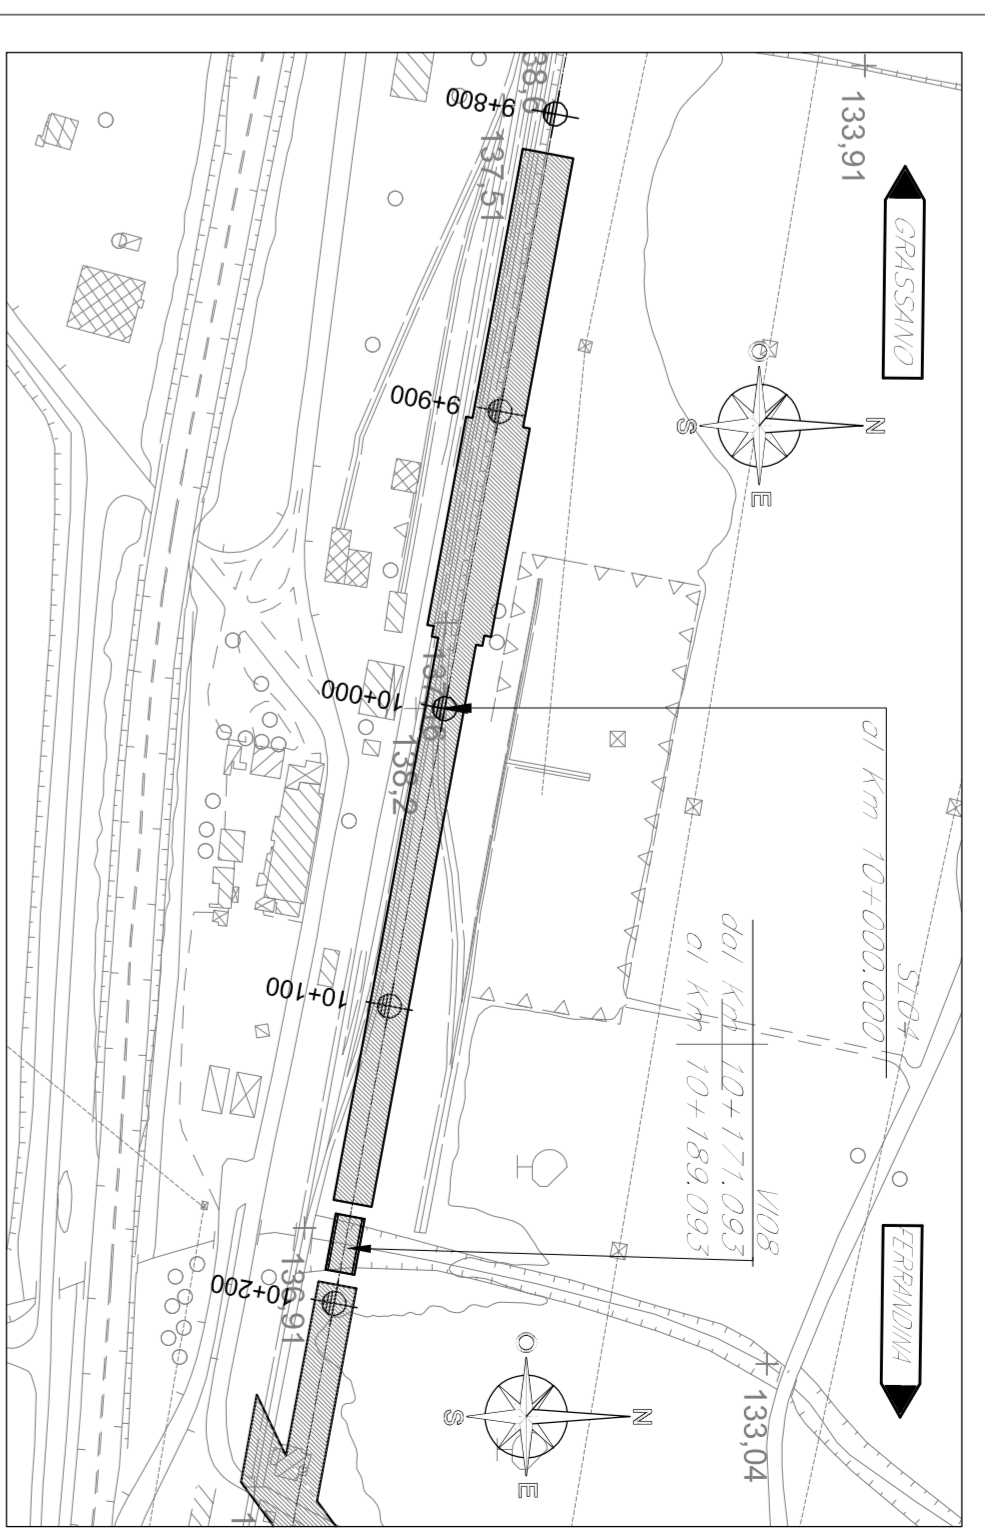

SEZIONE TRASVERSALE
Scala 1:100

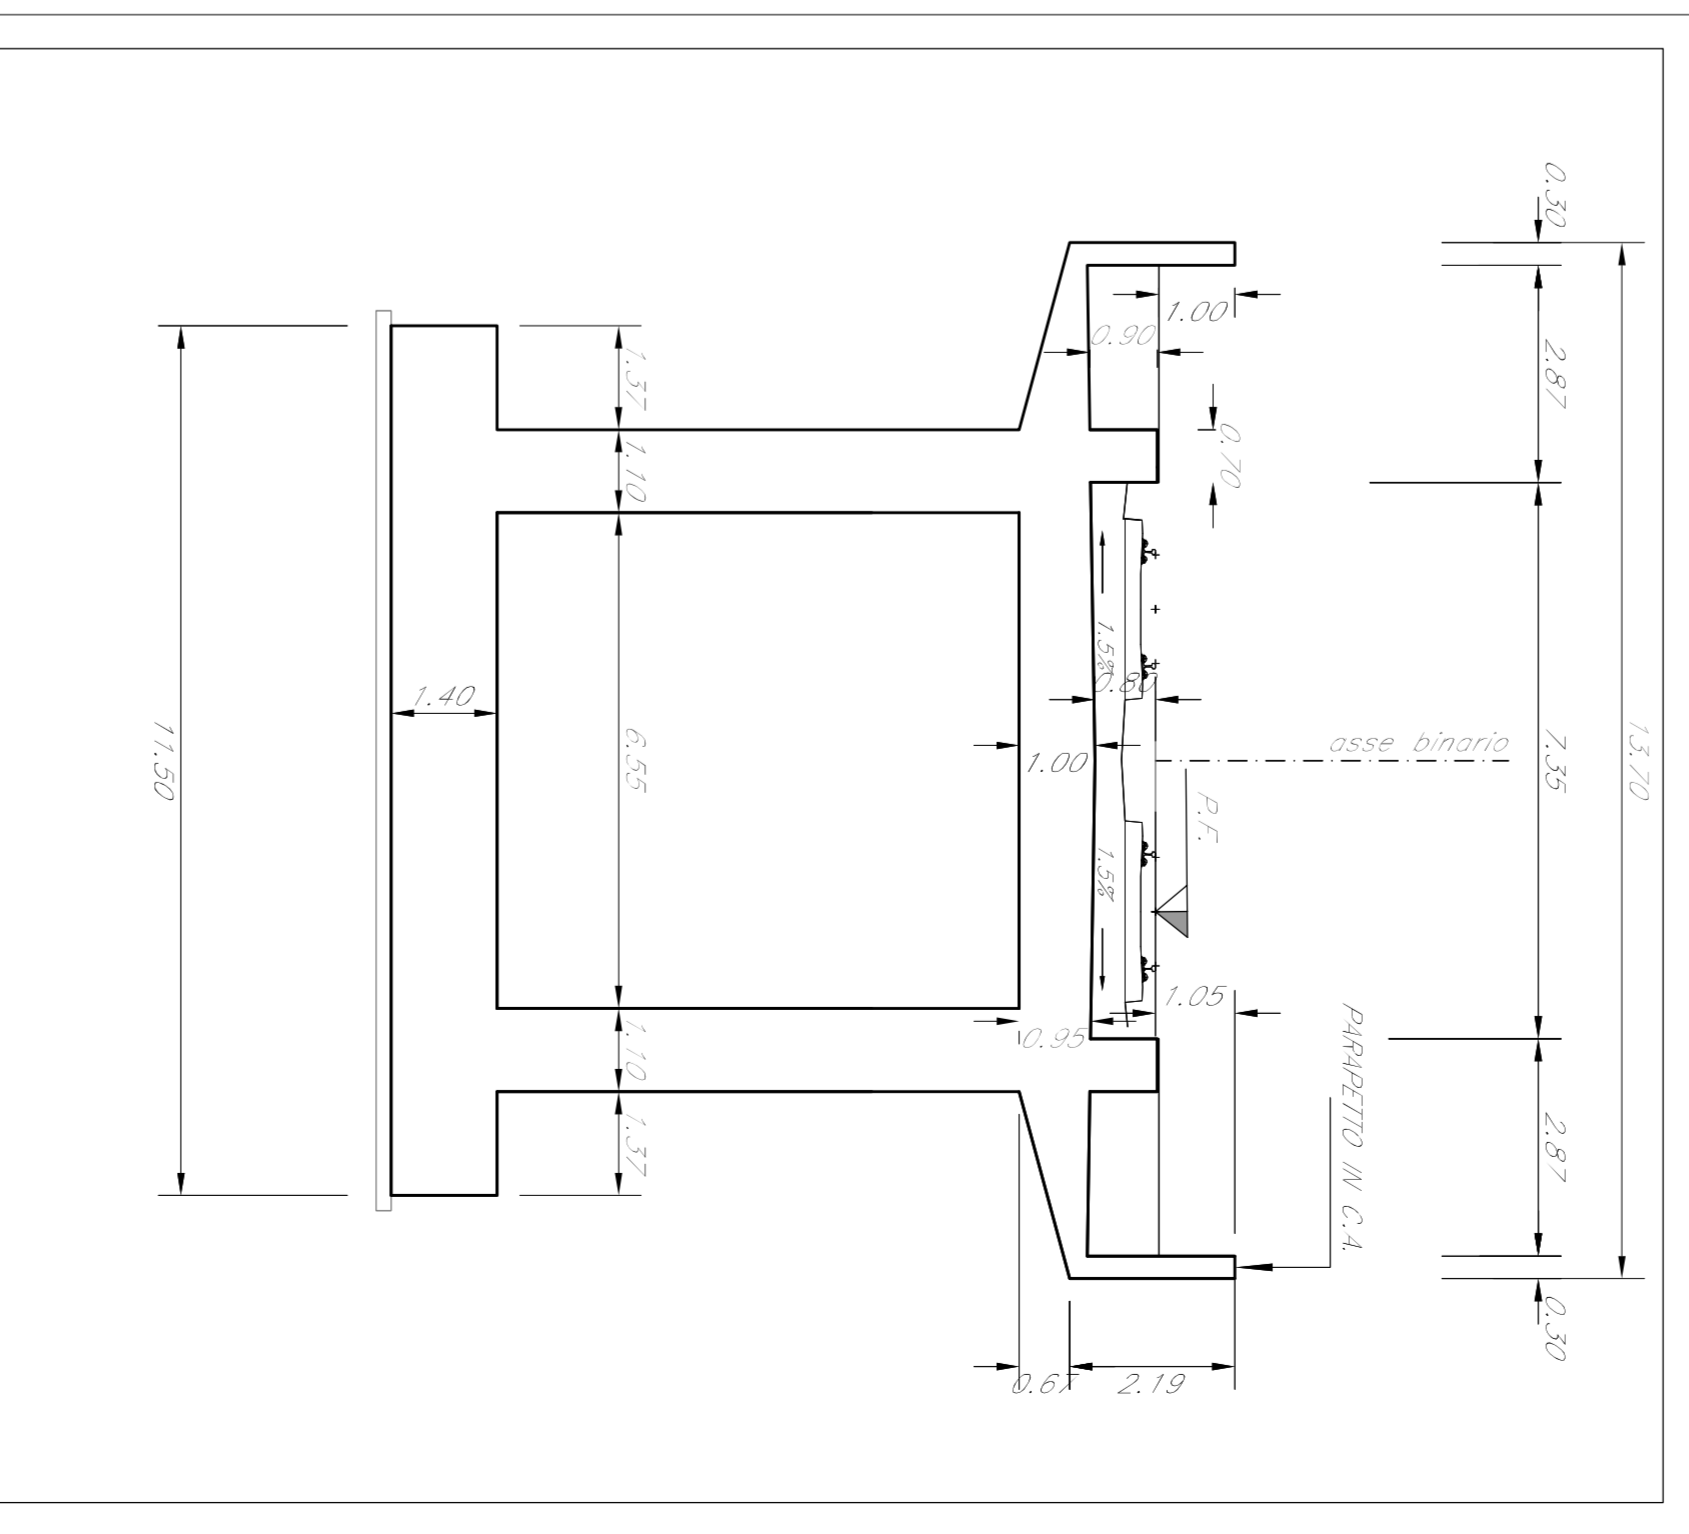

NOTE:

COMITENTE:

PROGETTAZIONE:
L. MALFERRI
 ARCHITETTO

S.O. COORDINAMENTO TERRITORIALE SUD
 PROGETTO DI FATIBILITA' TECNICA ED ECONOMICA
 LINEA POTENZA-METAPONTO
 INTERVENTI DI VELOCIZZAZIONE TRATTA GRASSANO-BERNALDA
 INTERVENTI TRA GRASSANO E FERRANDINA
 OOCC
 Sottoline SL04
 Pianta, prospetto e sezioni

 SCALE: 1:100


1495 13 R 78 PA SL04100 004 A

PROLUNGAZIONE/AGGIORNAMENTO
 10.000