

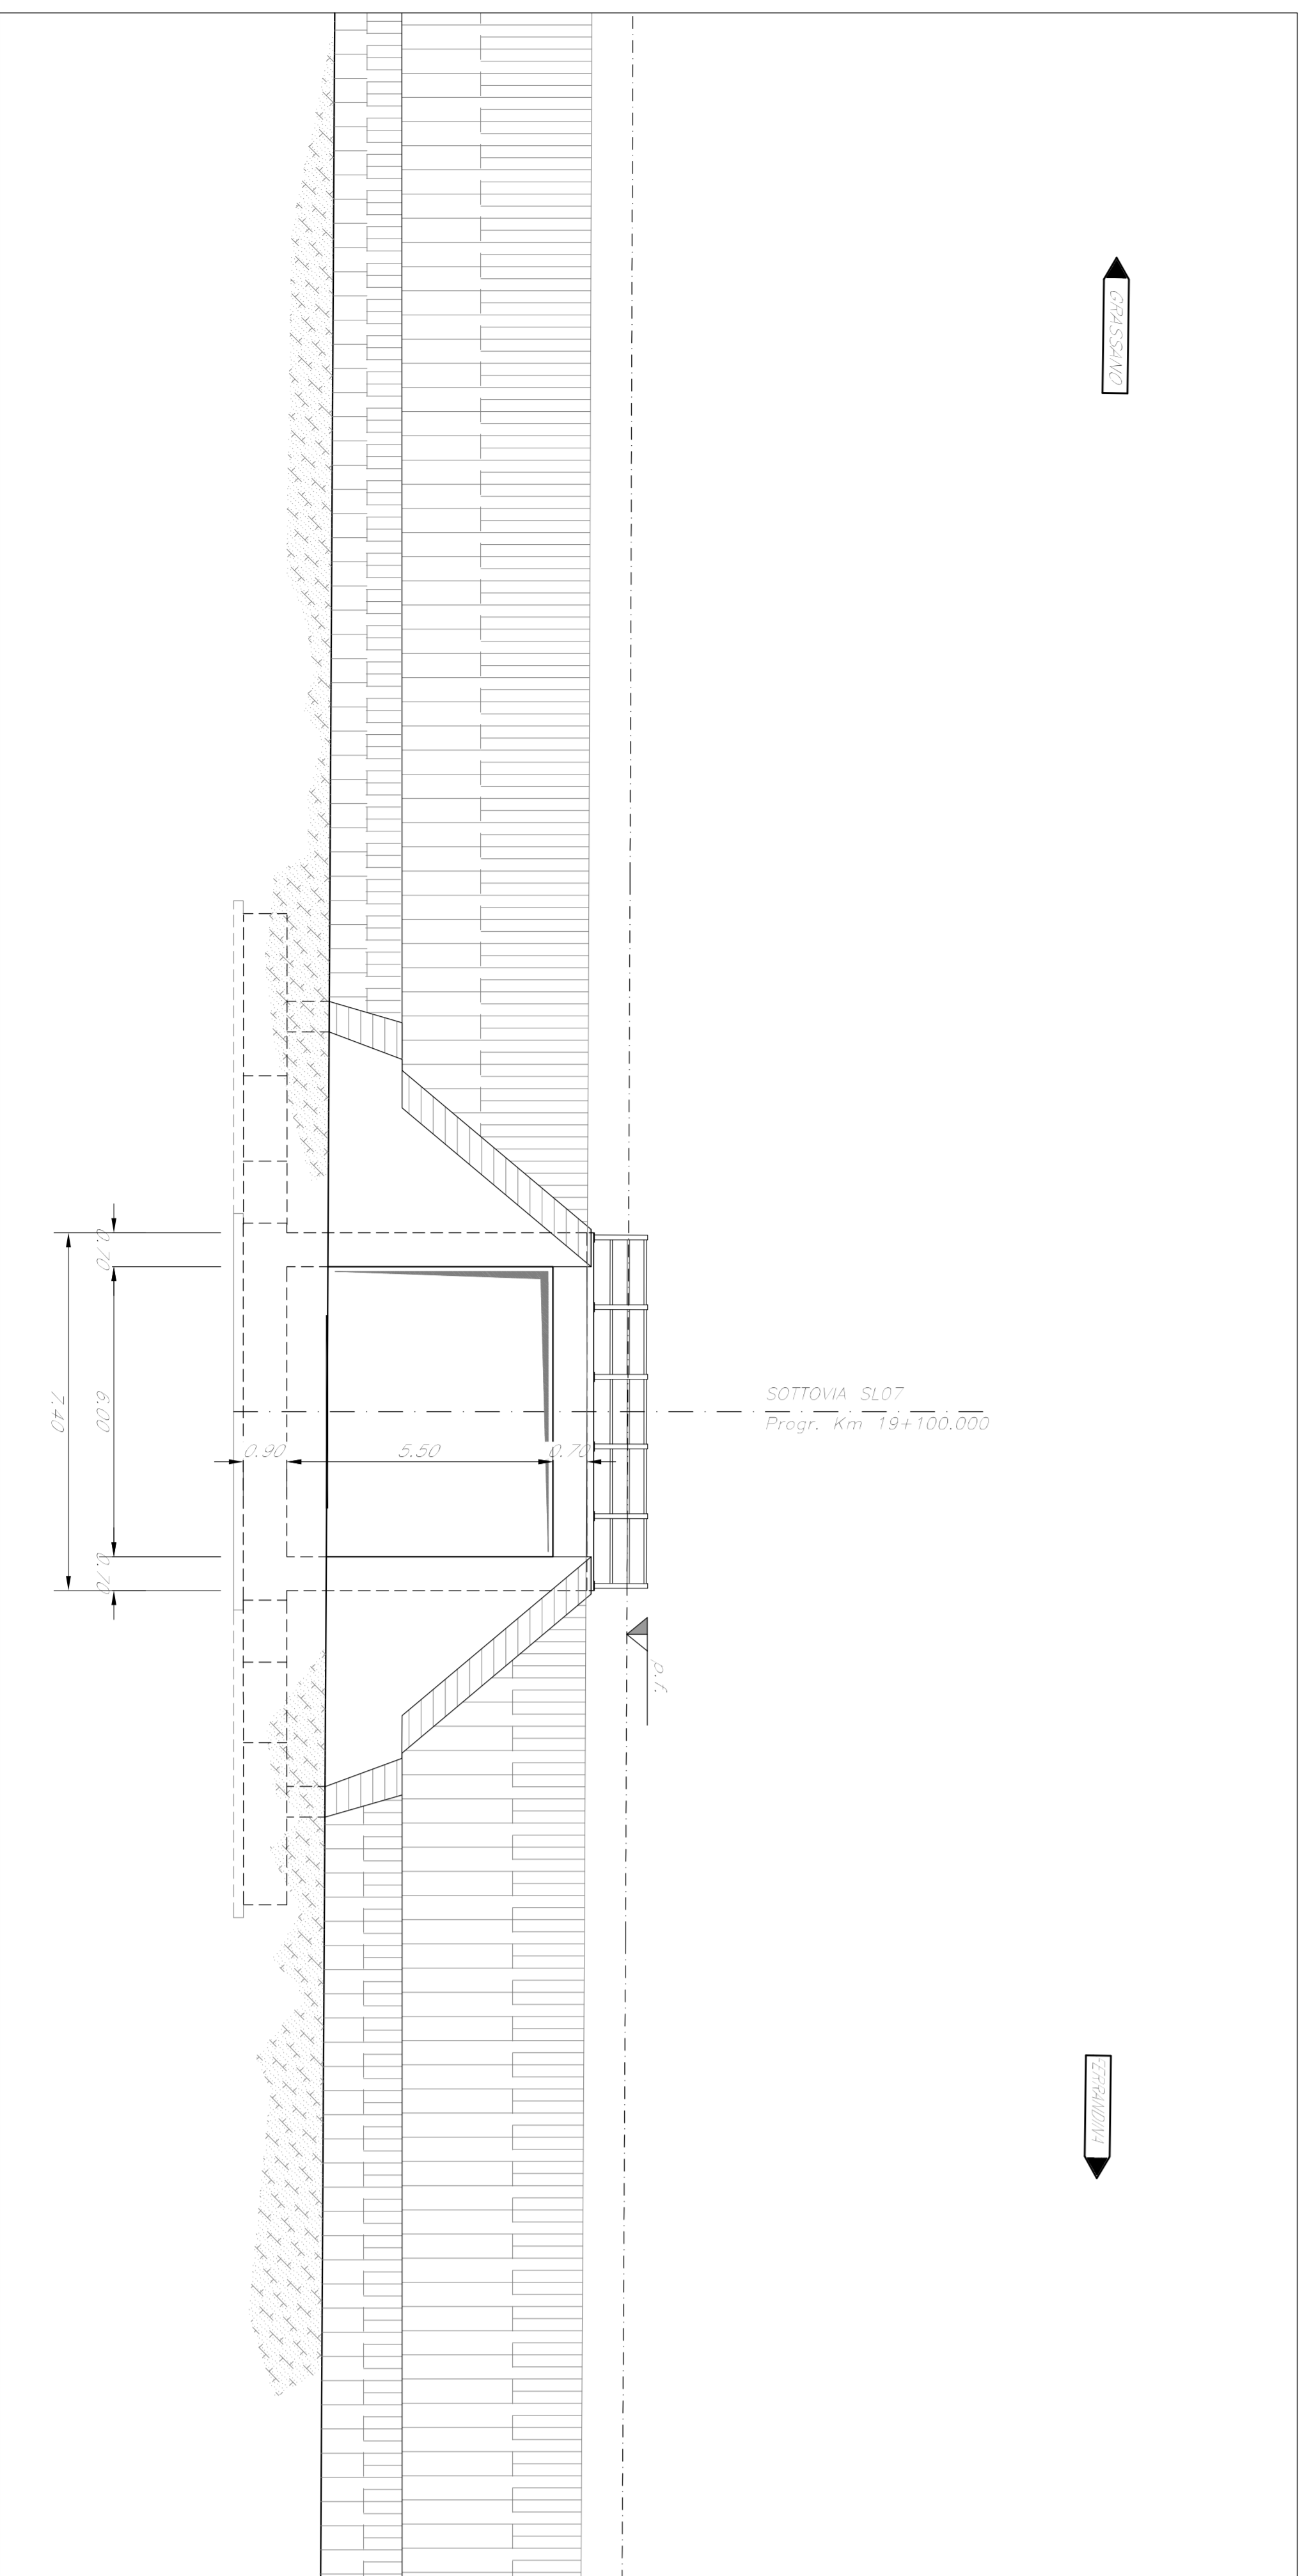


PIANTA COPERTURA
Scala 1:100

PROSPETTO LONGITUDINALE
Scala 1:100

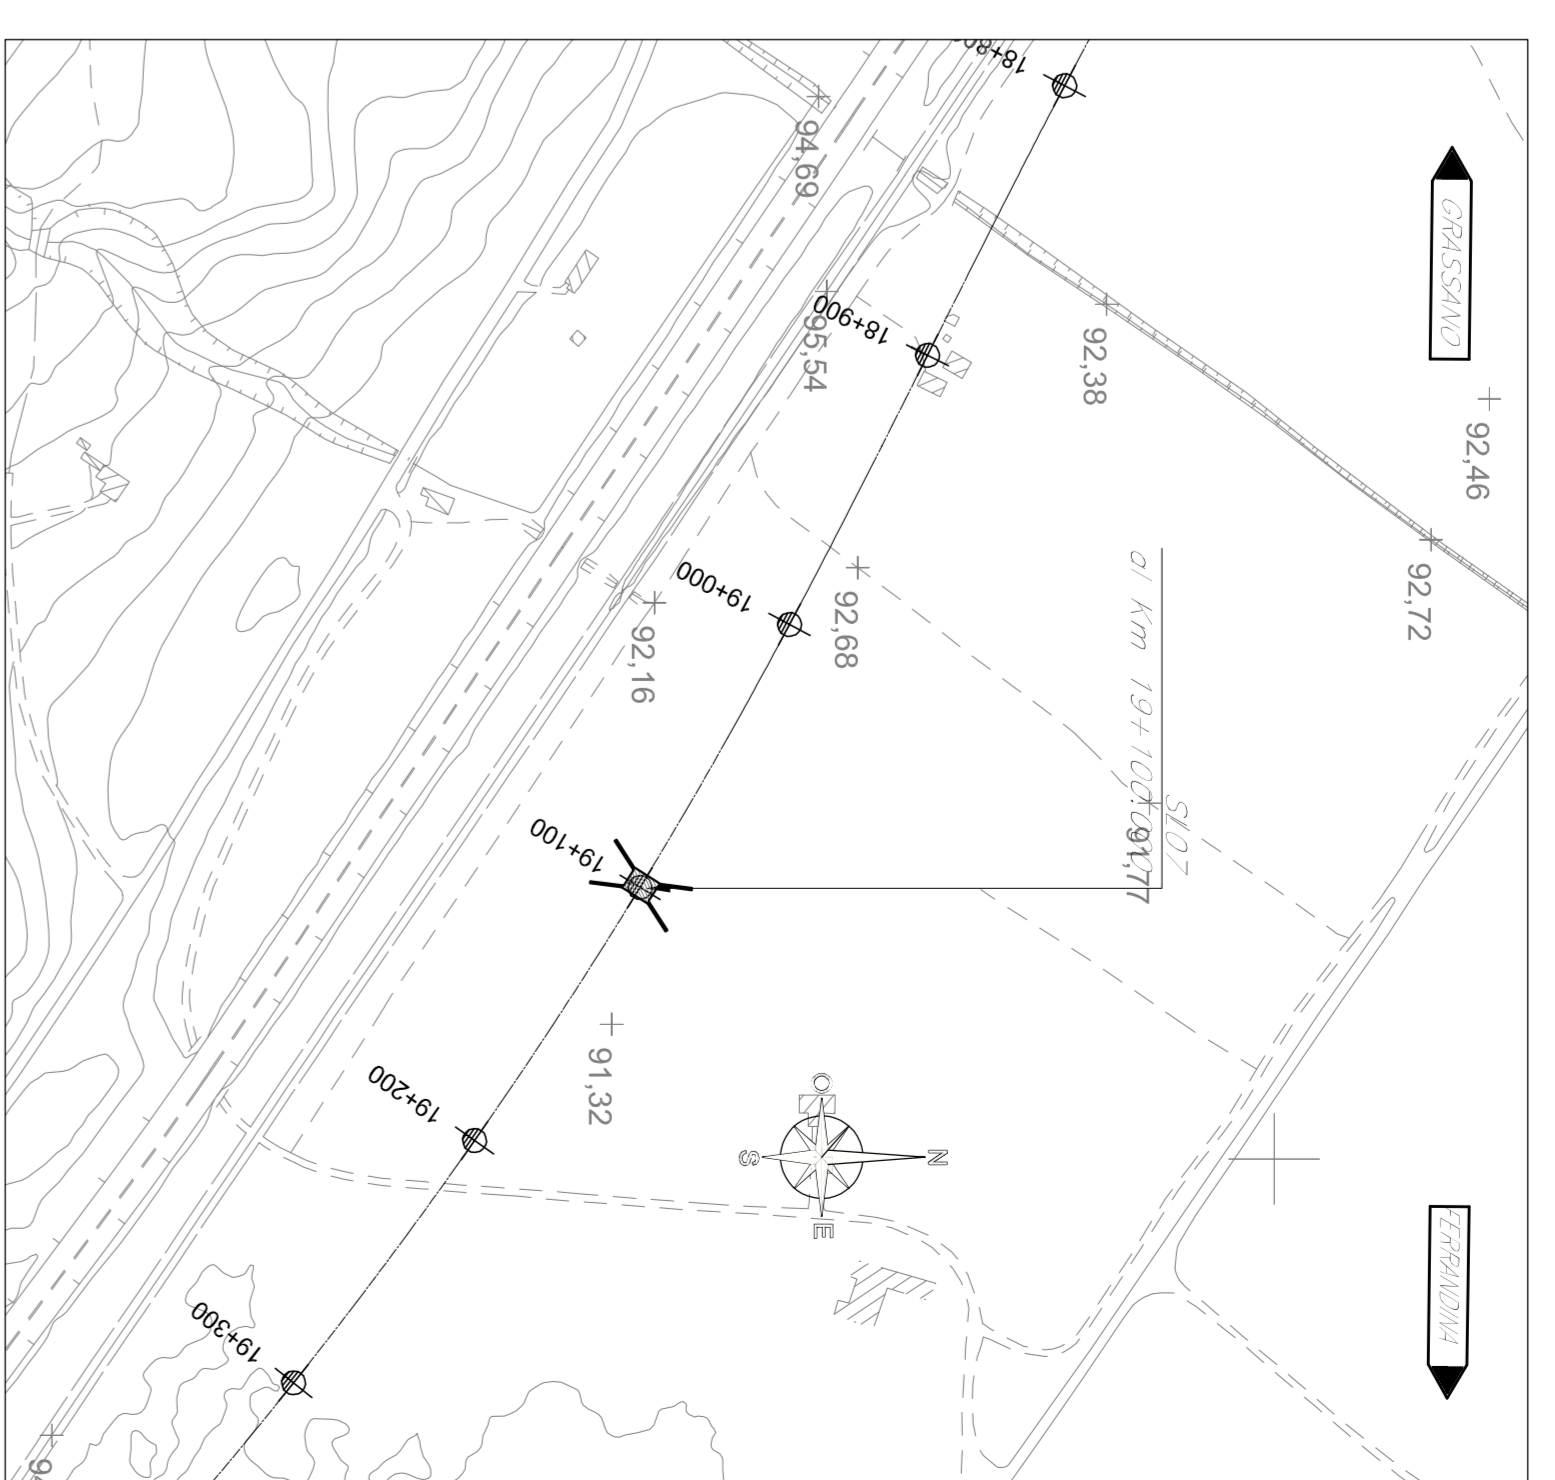

SEZIONE TRASVERSALE
Scala 1:100

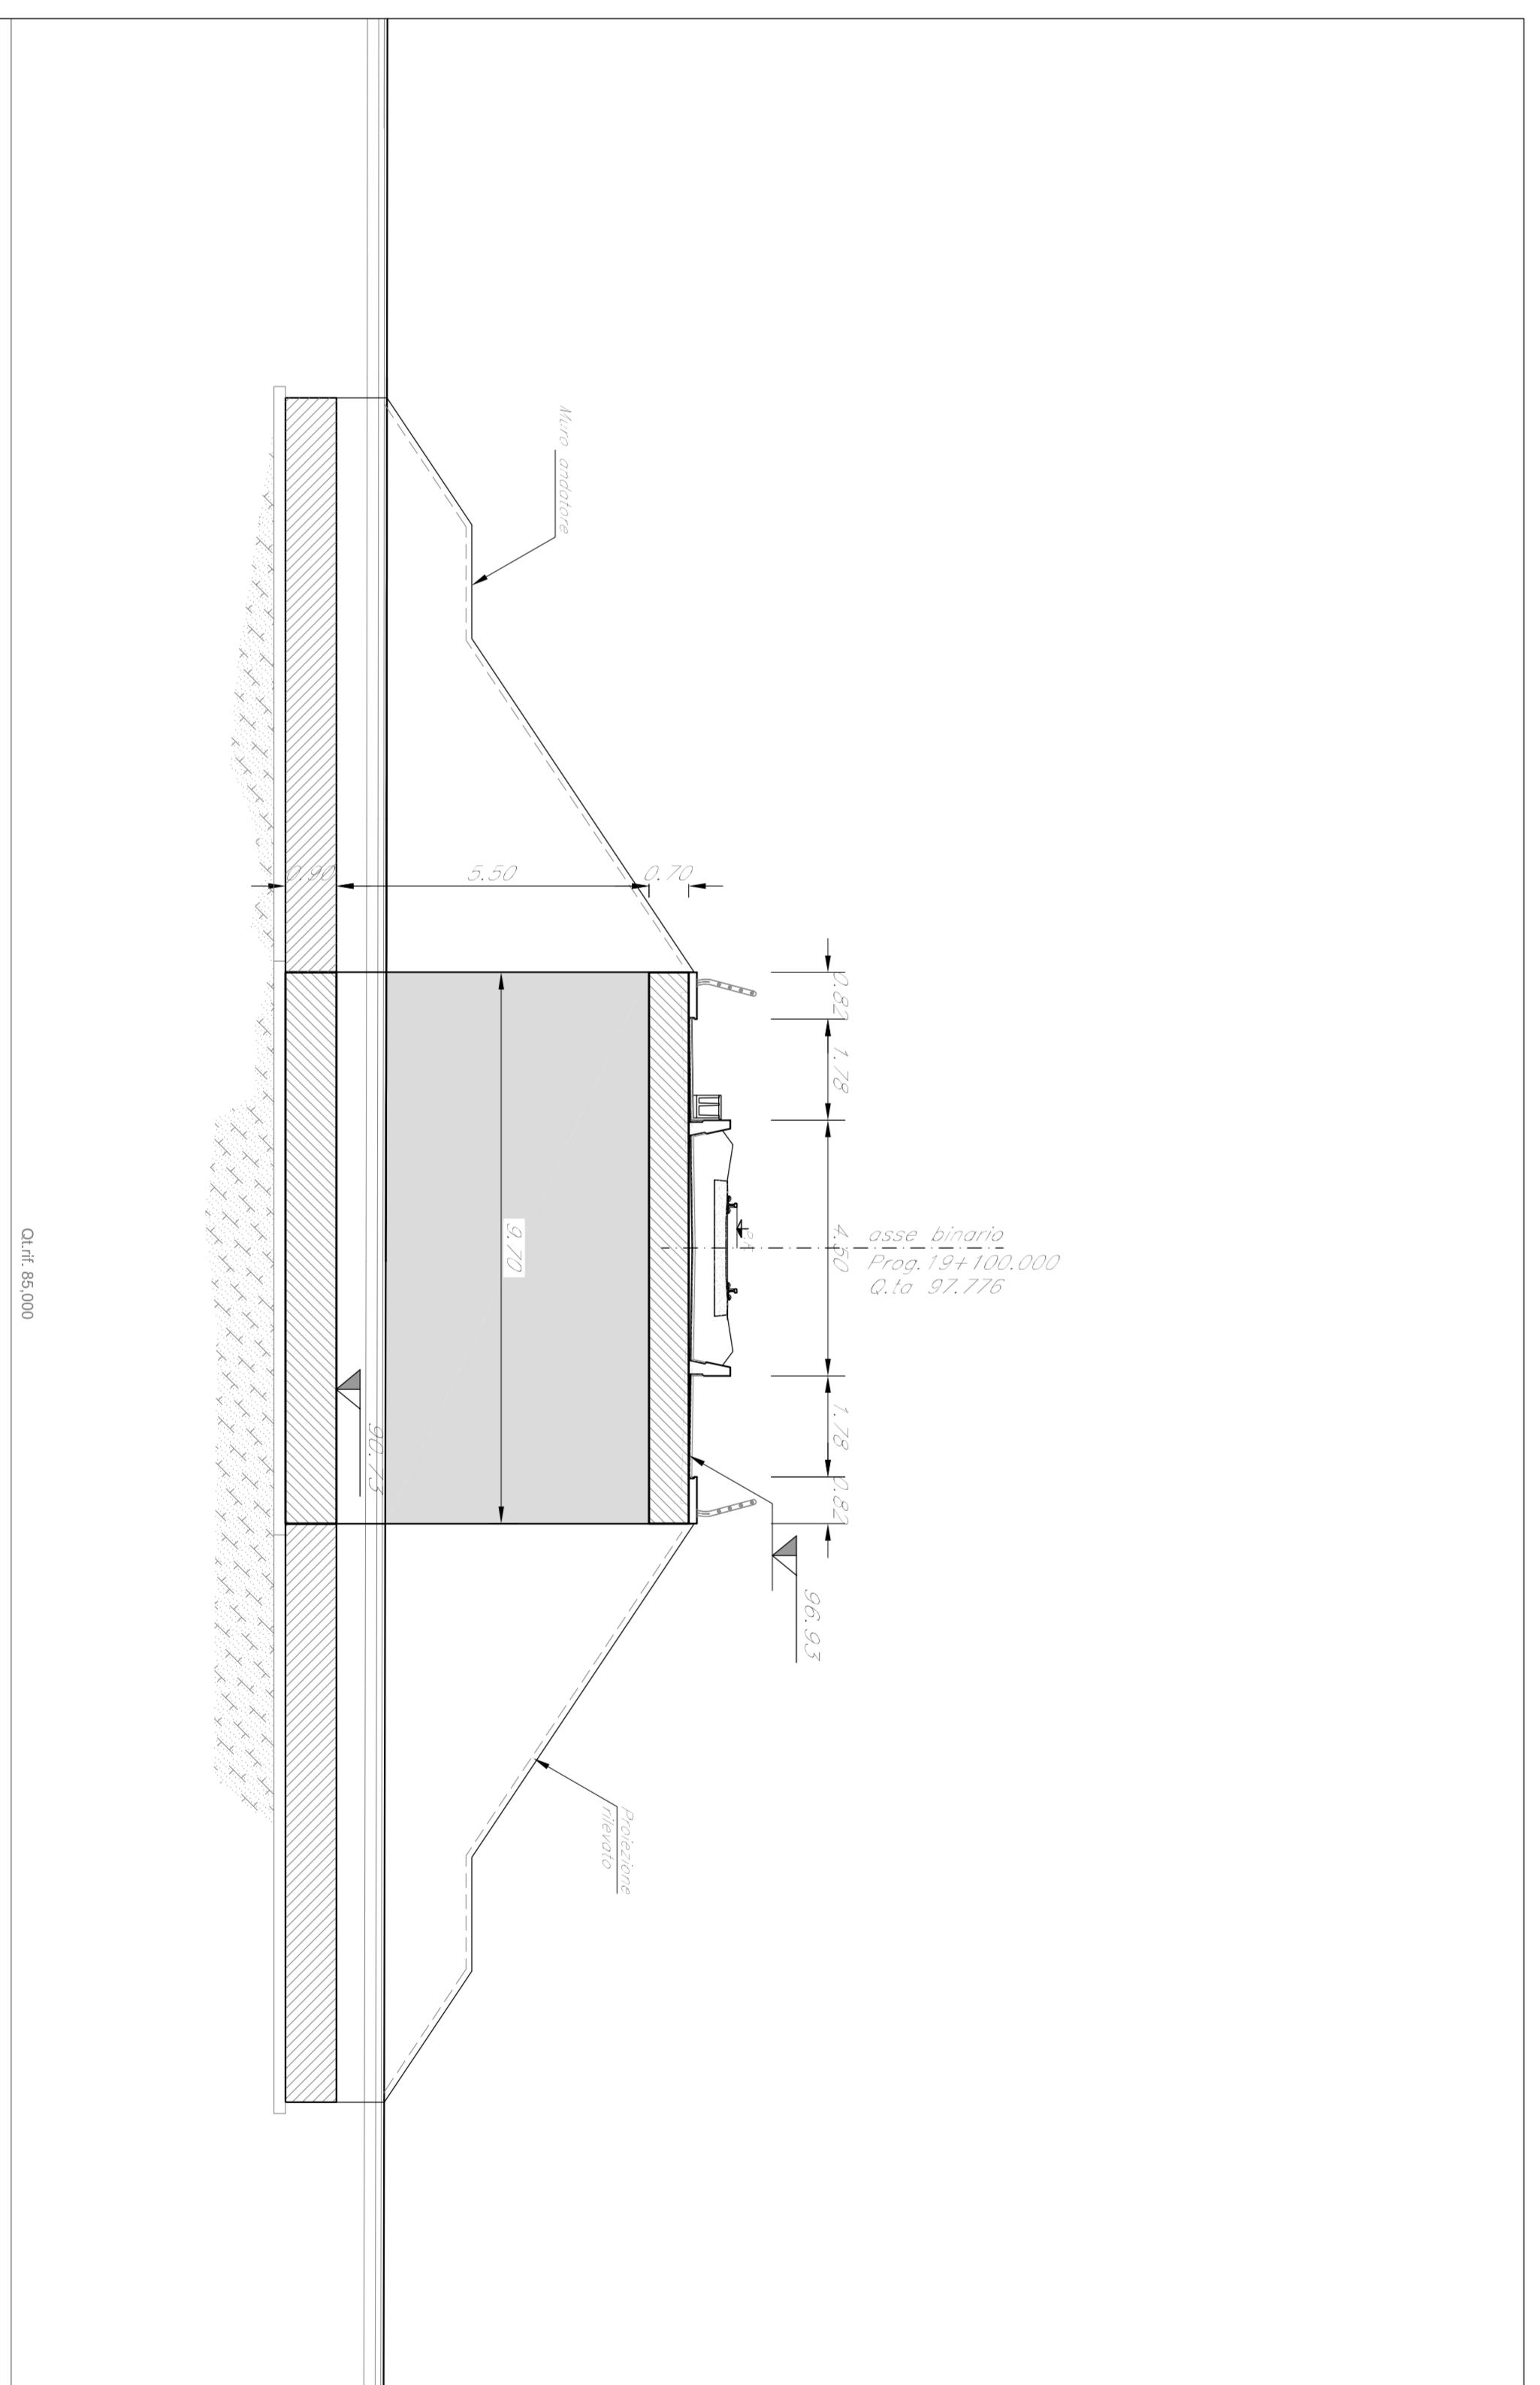

PIANTA CHIANE

NOTE:
Per le coperture rinvolare con riferimento al documento: 34262507/21/20/20000007

COMITENTE:

PROGETTISTI:
ITALFERR

S.O. COORDINAMENTO TERRITORIALE SUD
 PROGETTO DI FATIBILITÀ TECNICA ED ECONOMICA
 LINEA POTENZA-METAPONTO
 INTERVENTI DI VELOCIZZAZIONE TRATTA GRASSANO-BERNALDA
 INTERVENTI TRA GRASSANO E FERRANDINA
 OOCC
 Sottovia SLOT
 Pianta, prospetto e sezioni

SCALE:
1:100



