

COMMITTENTE:



PROGETTAZIONE:



**S.O. COORDINAMENTO TERRITORIALE SUD**

**PROGETTO DI FATTIBILITA' TECNICA ED ECONOMICA**

**LINEA POTENZA-METAPONTO**

**INTERVENTI DI VELOCIZZAZIONE TRATTA GRASSANO-BERNALDA**

**INTERVENTI TRA GRASSANO E FERRANDINA**

NV05A

Viabilità di ricucitura

Quaderno delle sezioni trasversali

SCALA:

1:200

COMMESSA LOTTO FASE ENTE TIPO DOC. OPERA/DISCIPLINA Progr. REV.

IA95 13 R 78 W9 NV05A0 001 A

Rev.	Descrizione	Redatto	Data	Verificato	Data	Approvato	Data	Autorizzato Data
A	Emissione Esecutiva	F. Cervellin	Sett. 2021	V. Virgo C. Toraldo	Sett. 2021	I. D'Amore	Sett. 2021	Dario Tiberti Settembre 2021

ITALFERR S.p.A.  
Gruppo Ferrovie dello Stato  
Direzione Generale  
UO Infrastrutture Sud  
Dott. Ing. Dario Tiberti  
Ordine degli Ingegneri Prov. di Napoli n. 10878

File: IA9513R78W9NV05A0001A.dwg

n.Elabor.: -
















SCAVI E BONIFICHE	
SCOTICO	11,23 m <sup>2</sup>
Fosso di guardia	1,09 m <sup>2</sup>
RILEVATI	
Rilevato	64,99 m <sup>2</sup>
Terreno Vegetale	5,16 m <sup>2</sup>
SOVRASTRUTTURA STRADALE	
STRATO DI USURA	7,50 m
STRATO DI BINDER	7,50 m
STRATO DI BASE	7,50 m
Geotessuto	29,99 m
Anticapillare	11,23 m <sup>2</sup>
Misto stabilizzato	1,97 m <sup>2</sup>
Supercompattato	3,19 m <sup>2</sup>

SEZIONE N°: (8)  
 QT. PROG.: 130,065  
 Progr. km: 350,000  
 Dist. prec.: 50,000  
 Dist. succ.: 50,000

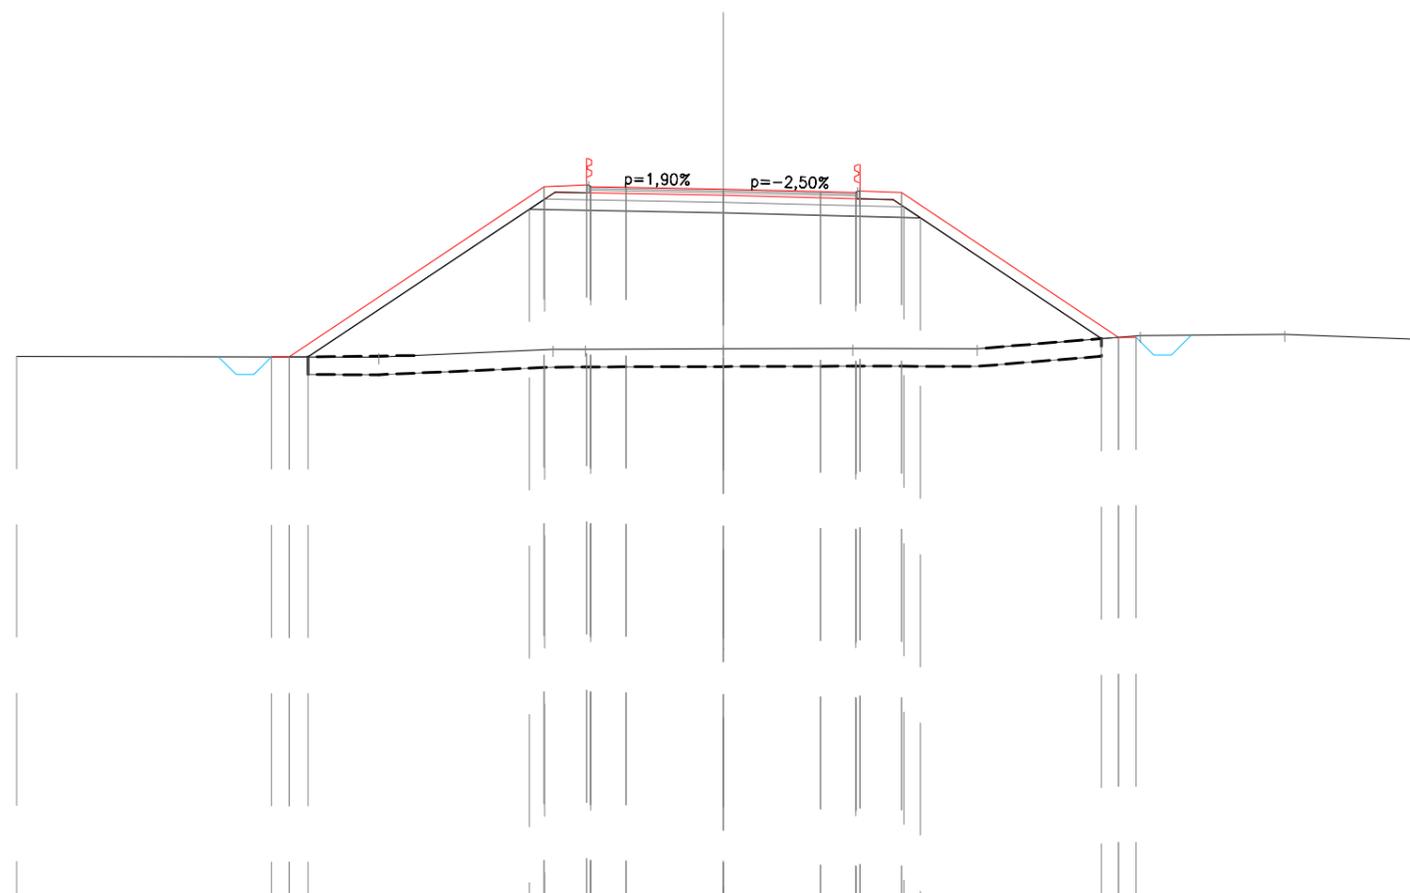

1:200

Qt. rif. 110,000

<b>Quote Progetto</b>				125,33	124,85	124,85	125,33	125,32			129,50	129,79	130,19	130,14	130,12	129,40	130,07	130,00	129,93	130,02	129,97	129,26	125,84	125,88	125,78	125,78	125,94	125,94	
<b>Quote Terreno</b>		125,34						125,32			125,53	125,54			125,55	125,56		125,56					125,93				125,96		125,81
<b>Dist. Parz. Progetto</b>				0,50	0,50	0,50	0,50	0,54	6,26			1,18	1,00	2,75	2,75	1,00	1,18		5,12				0,50	0,30	0,30	0,56			
<b>Distanze Progetto</b>				1,29	3,79	3,29	12,79	11,75			5,49	5,05	3,87	2,75	0,00	2,75	3,75	3,67	5,05	5,58			10,70	11,69	12,19	12,69	13,25		
<b>Distanze Terreno</b>		-20,00							-9,74		-4,82	-3,90		0,00		-3,67		-7,19					-11,81			-15,89		-20,00	









