


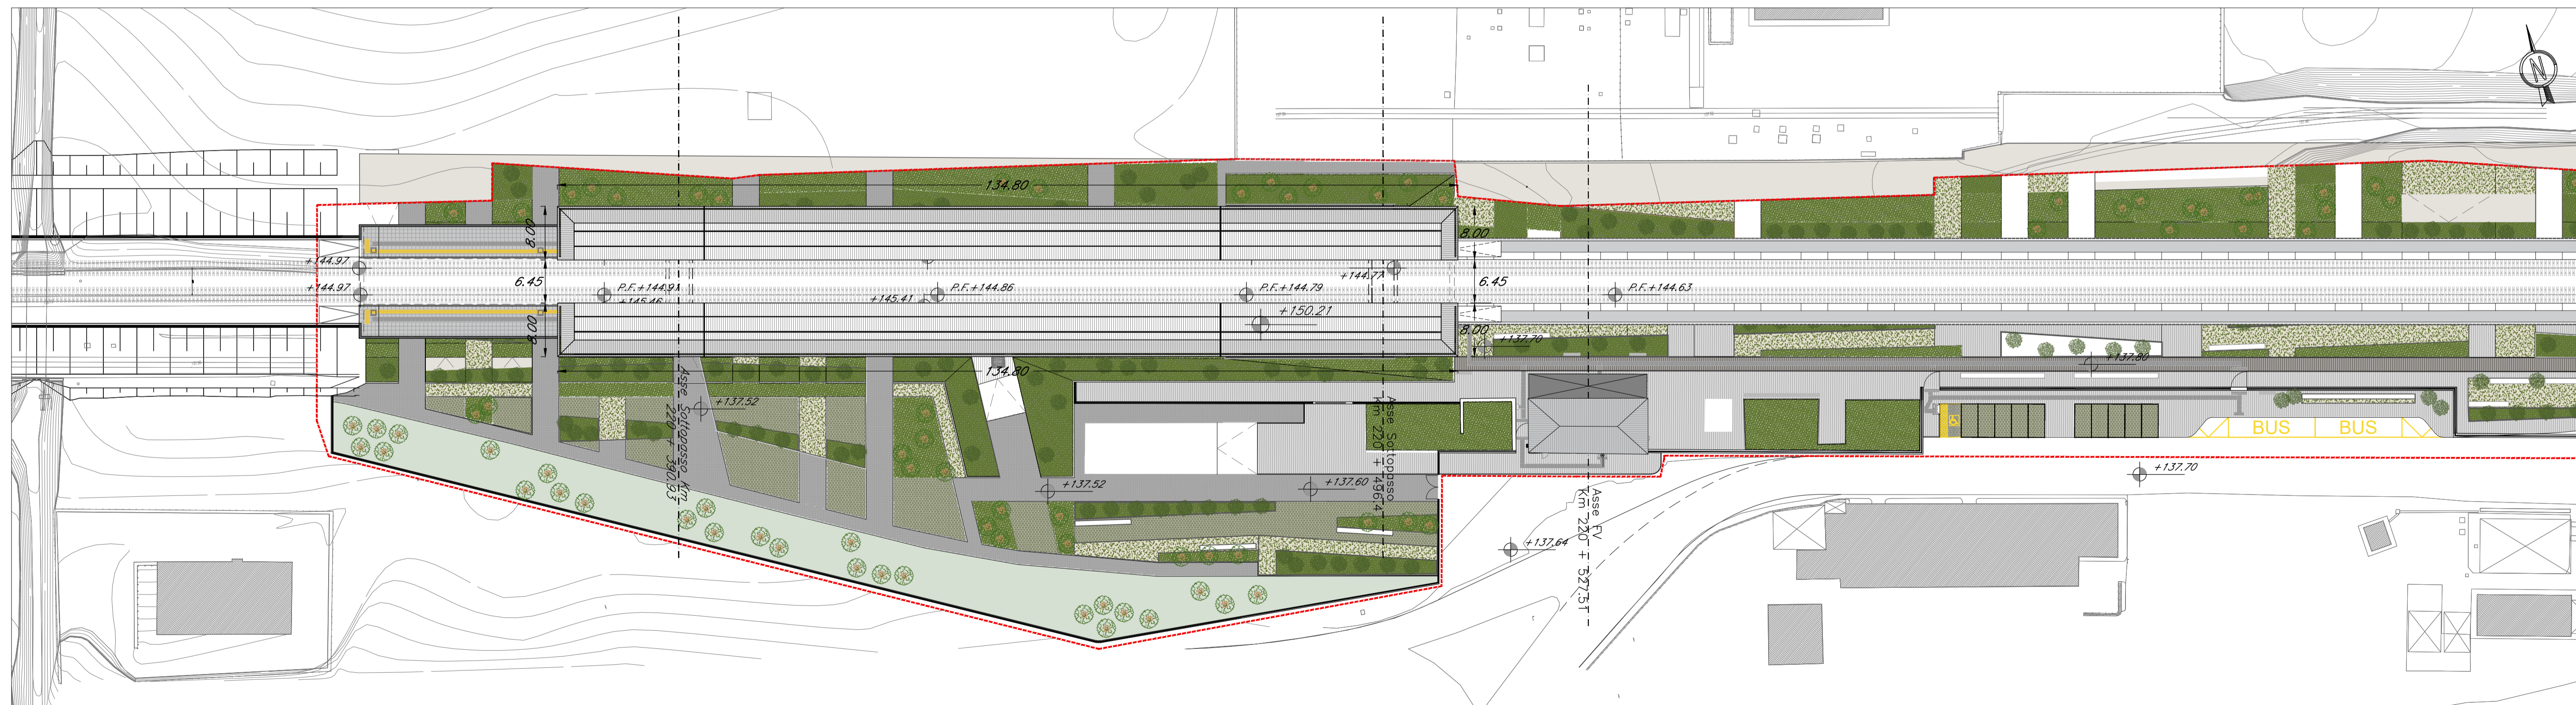

LEGENDA	
	Limite di intervento
	Pavimentazione banchina in gres
	Pavimentazione aree esterne in masselli autobloccanti
	Pavimentazione aree esterne in cemento architettonico
	Linea gialla
	Copertura pensilina
	Area verde
	Masselli autobloccanti con vegetazione
	Arbusti
	Aberature di ulivo



COMMITTENTE:  **RFI**  
RETE FERROVIARIA ITALIANA  
GRUPPO FERROVIE DELLO STATO ITALIANO

PROGETTAZIONE:  **ITAFERR**  
GRUPPO FERROVIE DELLO STATO ITALIANO

**S.O. ARCHITETTURA, STAZIONI E TERRITORIO**

**PROGETTO DI FATTIBILITA' TECNICA ED ECONOMICA**

**LINEA POTENZA-METAPONTO**  
**INTERVENTI DI VELOCIZZAZIONE TRATTA GRASSANO-BERNALDA**  
**INTERVENTI TRA GRASSANO E FERRANDINA**

**ELABORATI ARCHITETTONICI**

FV02 - STAZIONE DI SALANDRA  
PLANIMETRIA INQUADRAMENTO

SCALA: 1:500

COMMESSA	LOTTO	FASE	ENTE	TIPO DOC.	OPERA/DISCIPLINA	PROGR.	REV.
IA95	13	R	44	P8	FV02000	002	A

Rev.	Descrizione	Redatto	Data	Verificato	Data	Approvato	Data	Autorizzato Data
A	Emissione esecutiva	C. Vanni	Sett. 2021	R. Spinone	Sett. 2021	L. D'Alagni	Sett. 2021	Arch. Raffaelli Sett. 2021

File: IA9513R44P8FV0200002A.dwg n. Elab.: ---