

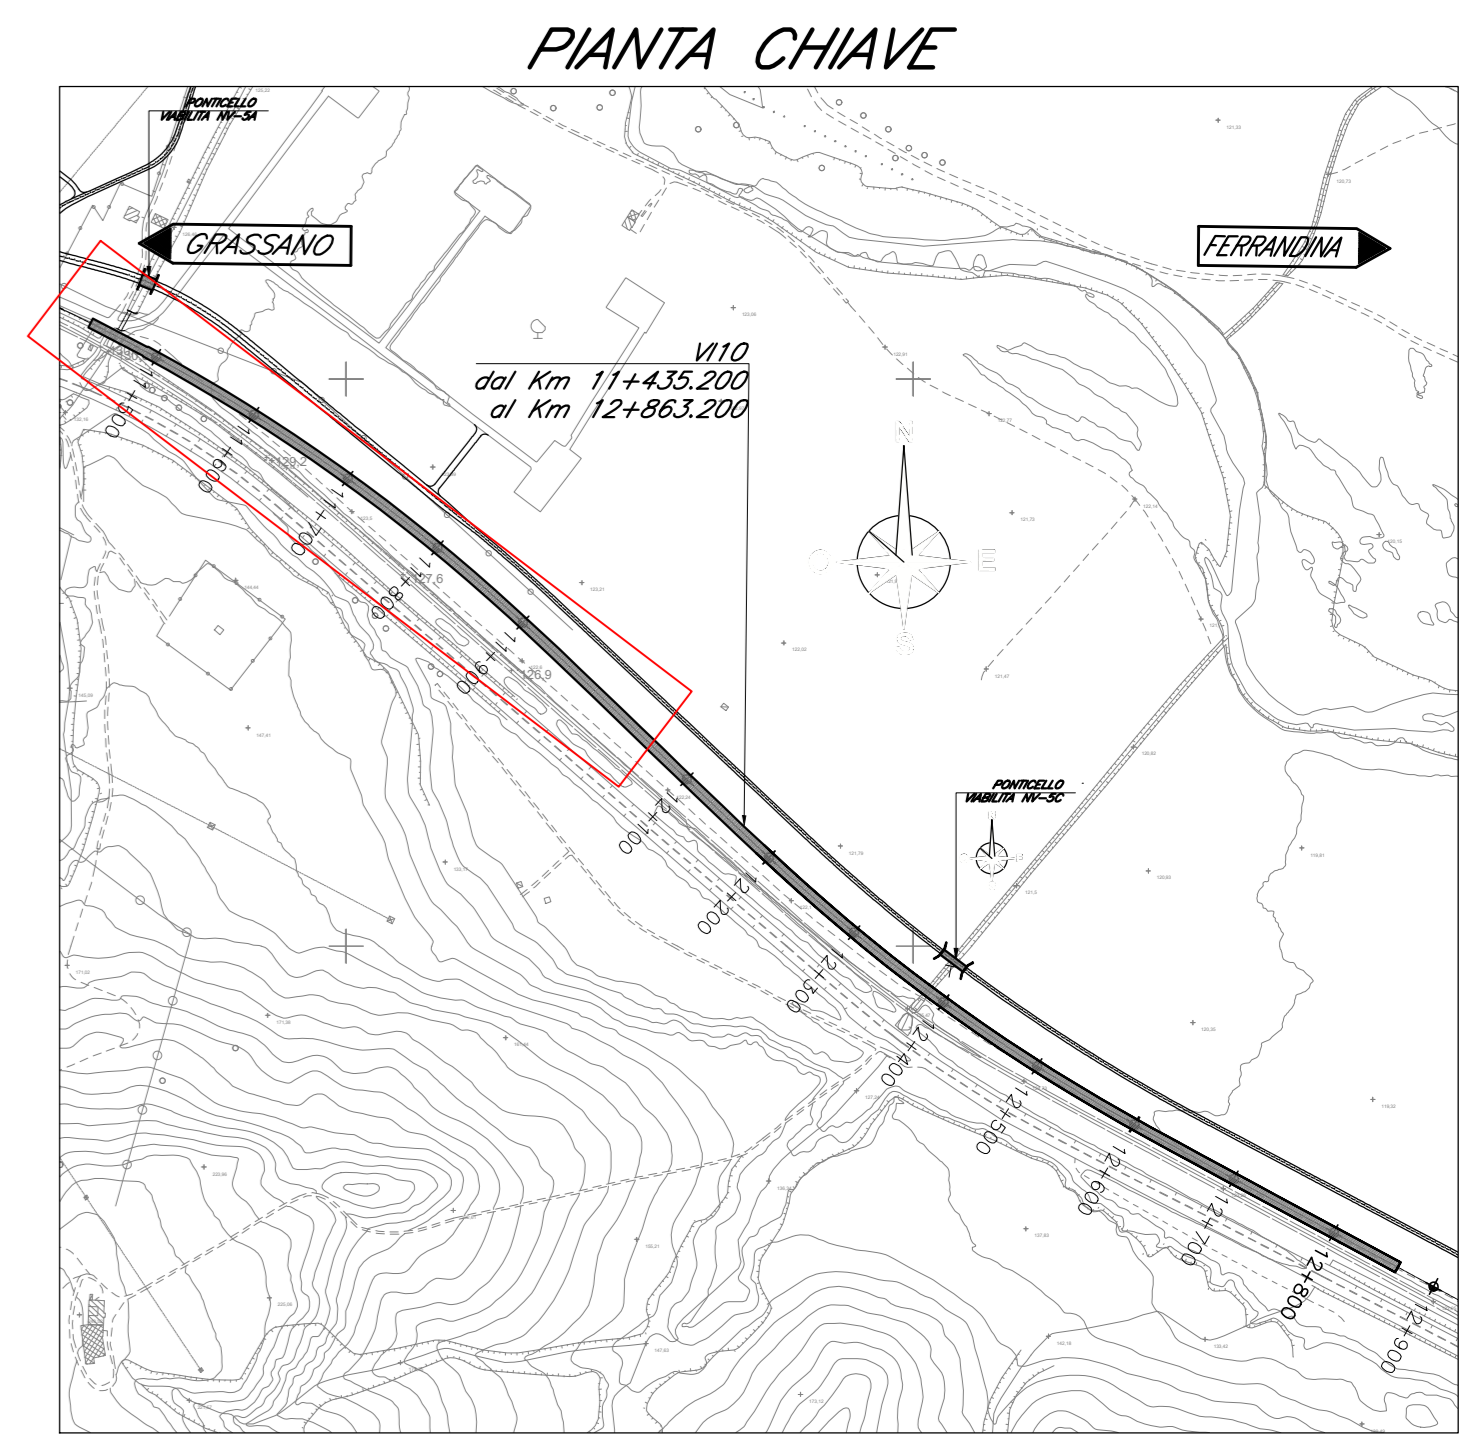


PROFLO LONGITUDINALE
Scala 1:1000

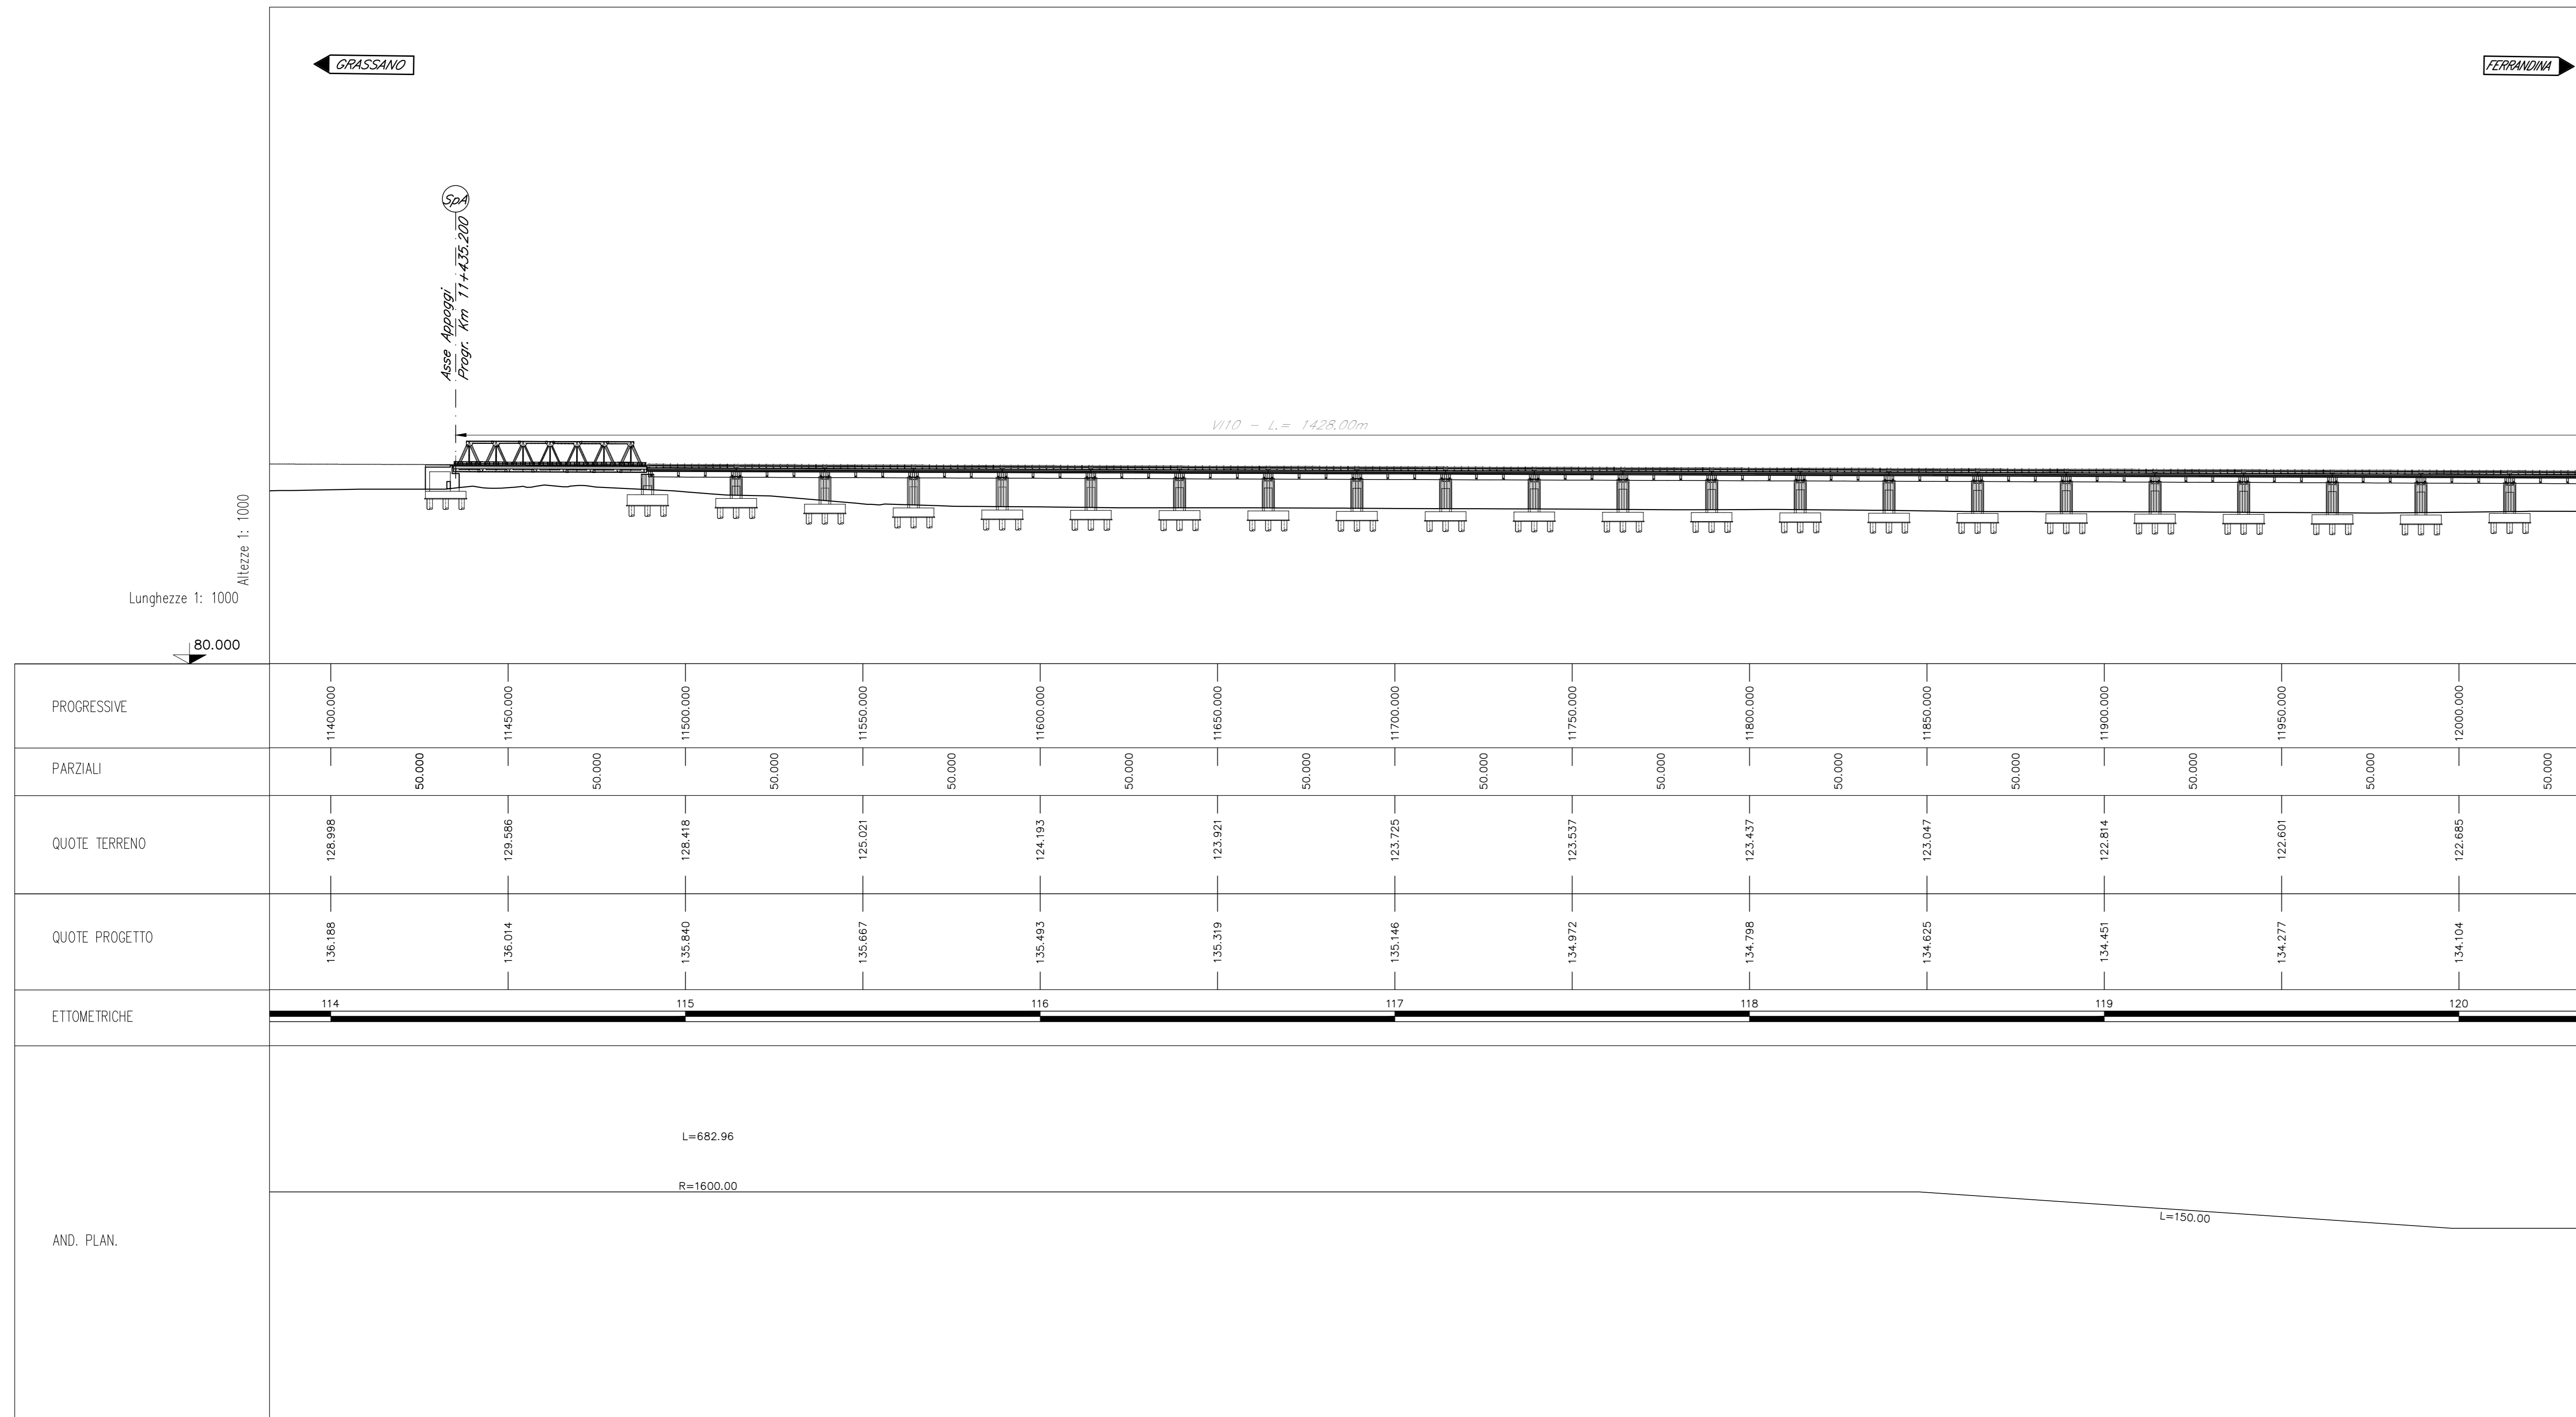

PLANIMETRIA INDIVIDUAZIONE OPERA
Scala 1:1000

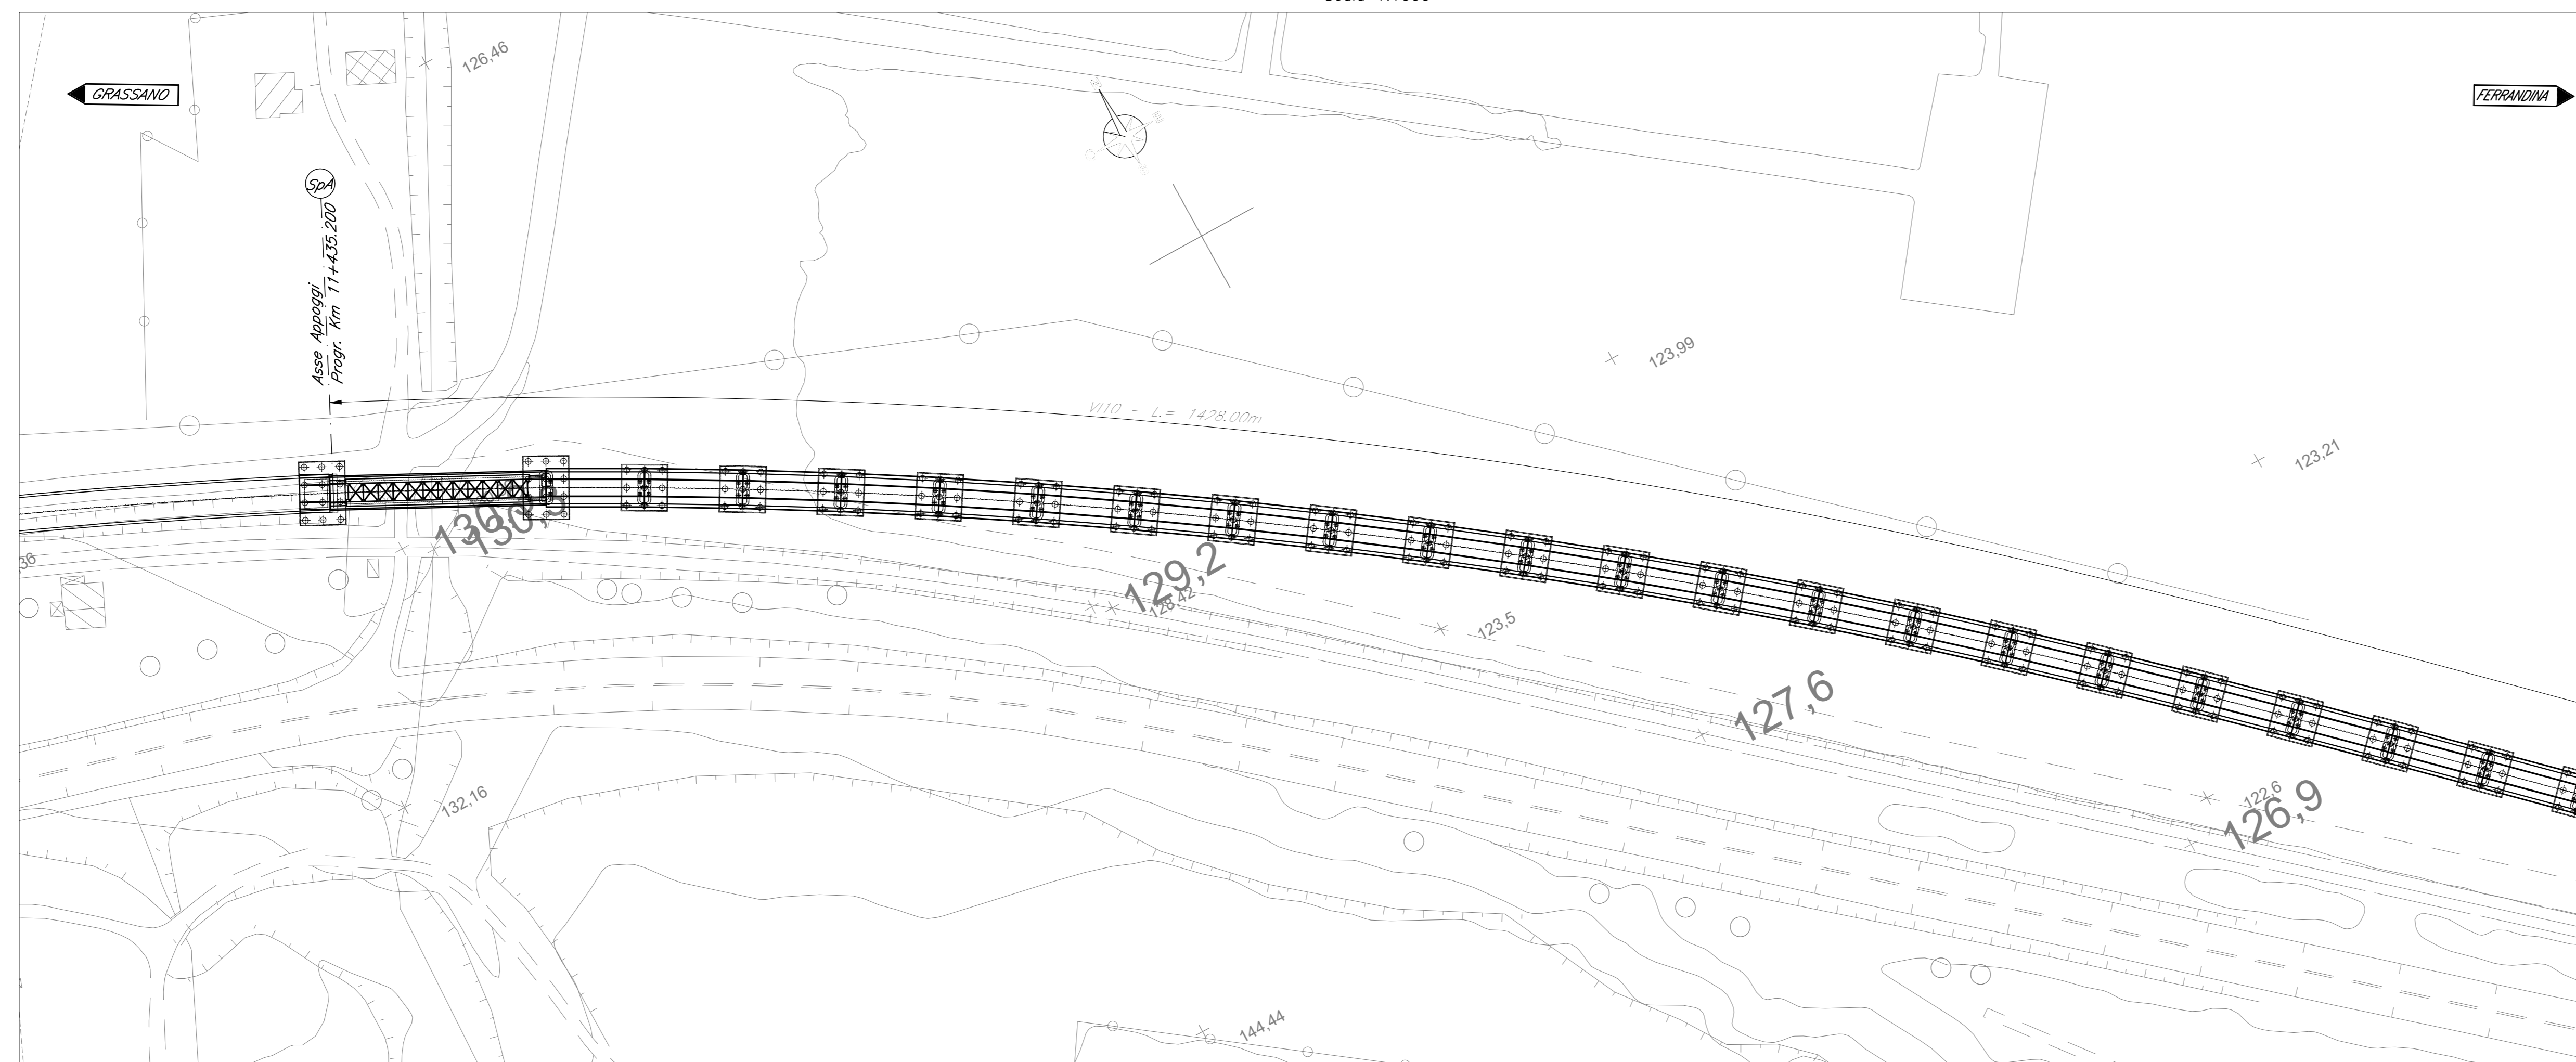

NOTE:
Per la tabella materiali fare riferimento al documento "MSE03R781TCC0000001"

COMMITTENTE:
RFI
RETE FERROVIARIA ITALIANA
GRUPPO FERROVIE DELLO STATO ITALIANE

PROGETTAZIONE:
ITALFERR
GRUPPO FERROVIE DELLO STATO ITALIANE

S.O. OPERE CIVILI
PROGETTO DI FATTIBILITA' TECNICA ED ECONOMICA
LINEA POTENZA-METAPONTO
INTERVENTI DI VELOCIZZAZIONE TRATTA GRASSANO-BERNALDA
INTERVENTI TRA GRASSANO E FERRANDINA
OCC
VIADOTTI FERROVIARI
VI10 - Piano-profilo di progetto 1/3

SCALA:
1:1000

COMMESSA LOTTO FASE ENTE TIPO DOC. OPERA/DISCIPLINA PROGR. REV.
IA95 13 R 09 P7 V11000 001 A

Rev.	Descrizione	Redatto	Data	Verificato	Data	Approvato	Data	Autorizzato	Data
A	Emissione Esecutiva	G. Grimaldi	Settembre 2011	A. Fusi	Settembre 2011	L. Di Nanno	Settembre 2011	A. Nigro	Settembre 2011

File: IA9513R09P7V1100001A.DWG n. Etab.: _____