

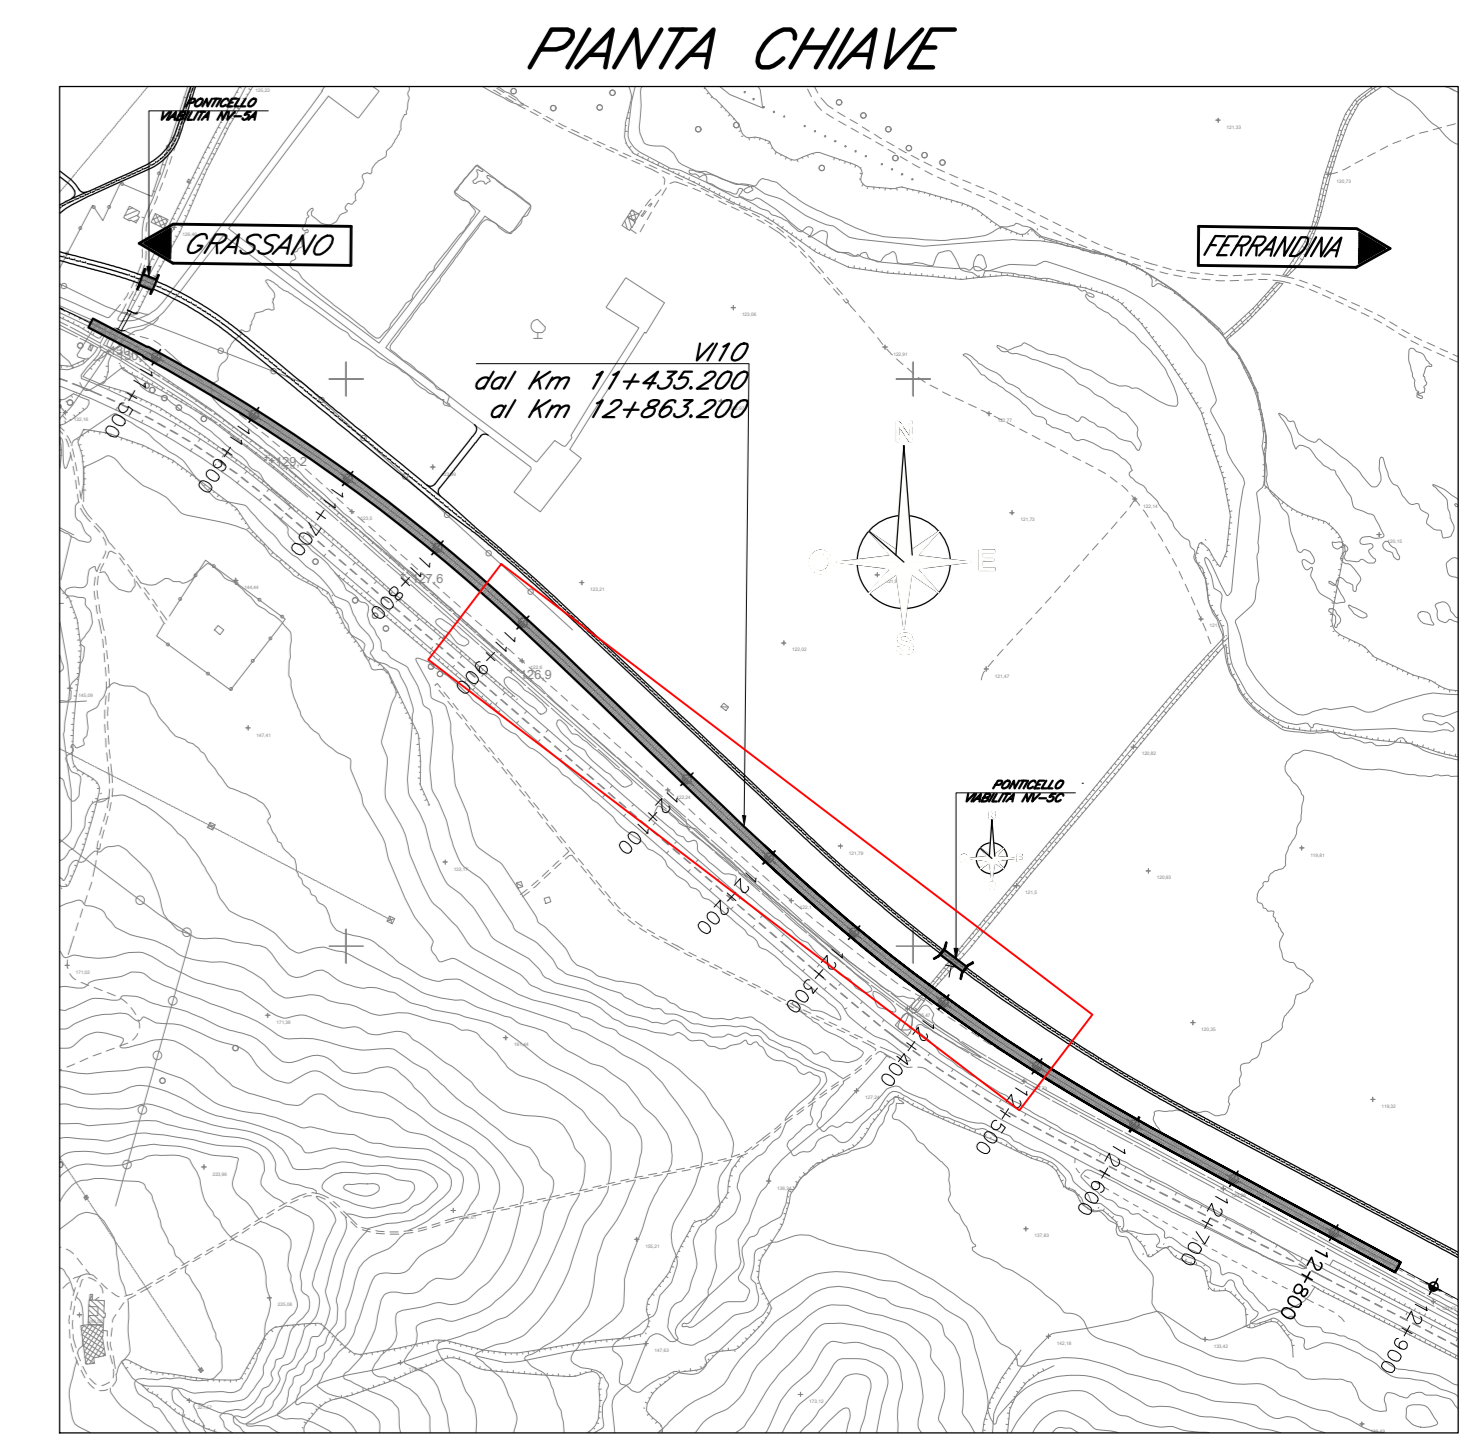


PROFILO LONGITUDINALE
Scala 1:1000

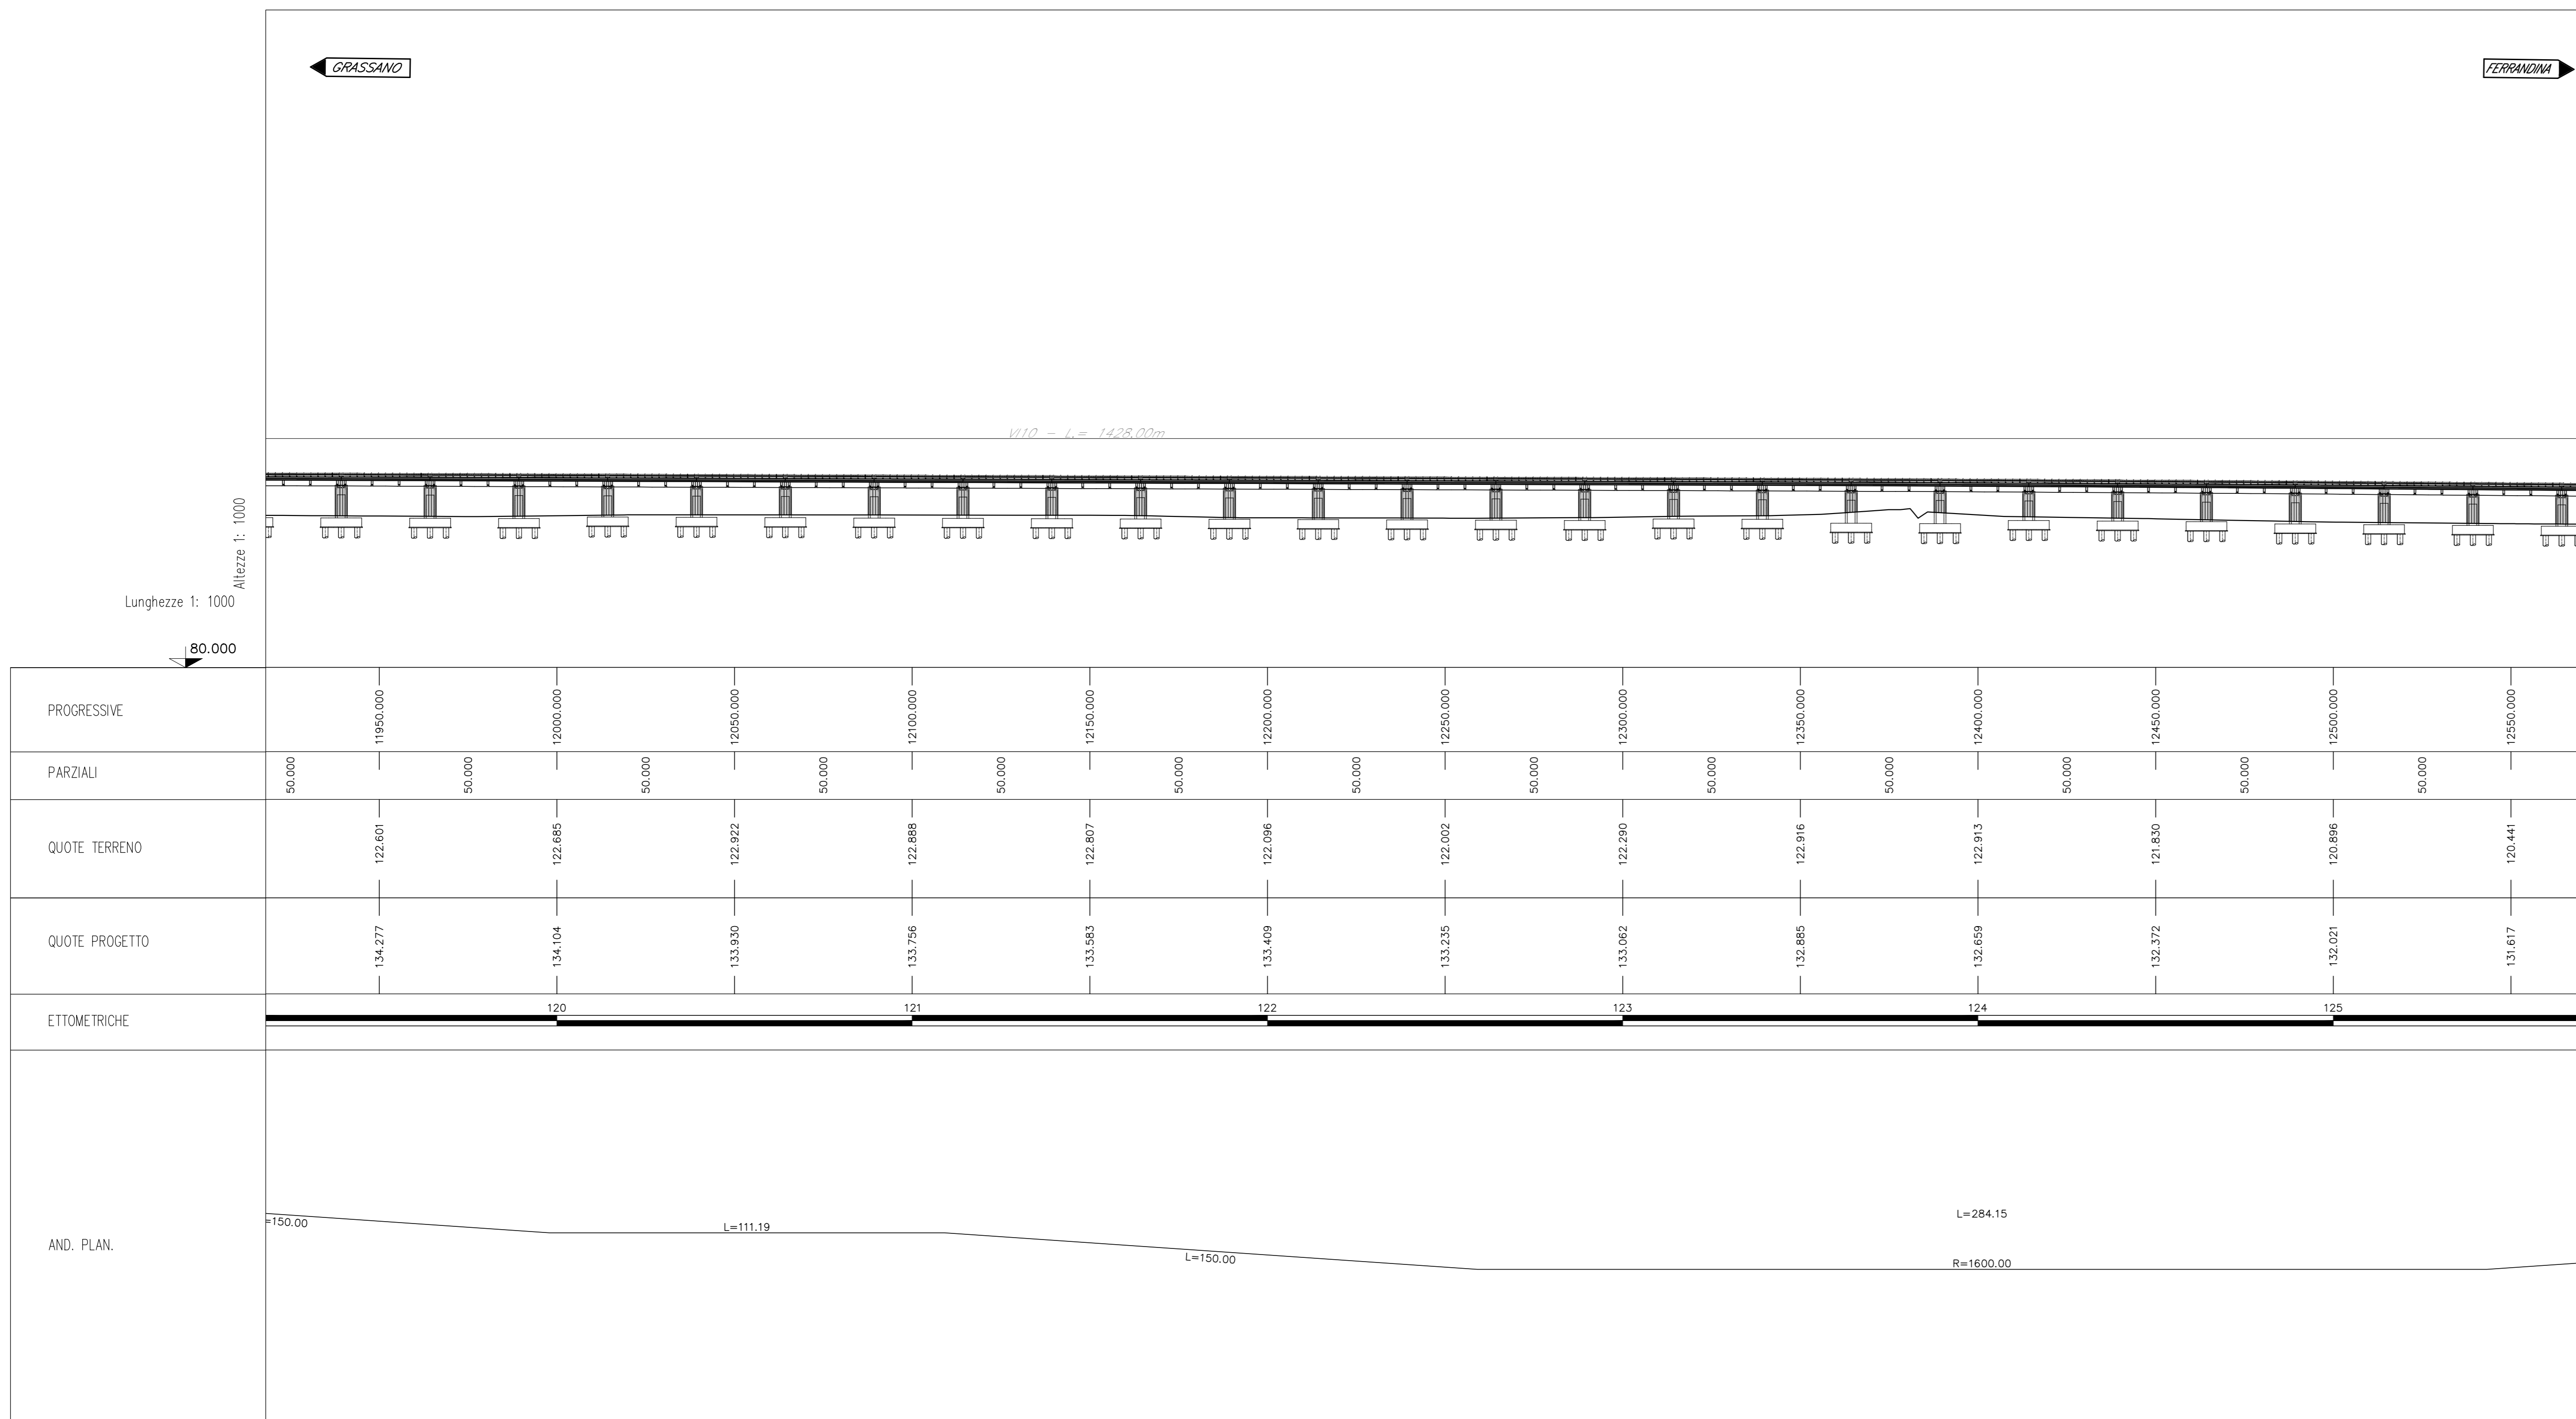

PLANIMETRIA INDIVIDUAZIONE OPERA
Scala 1:1000

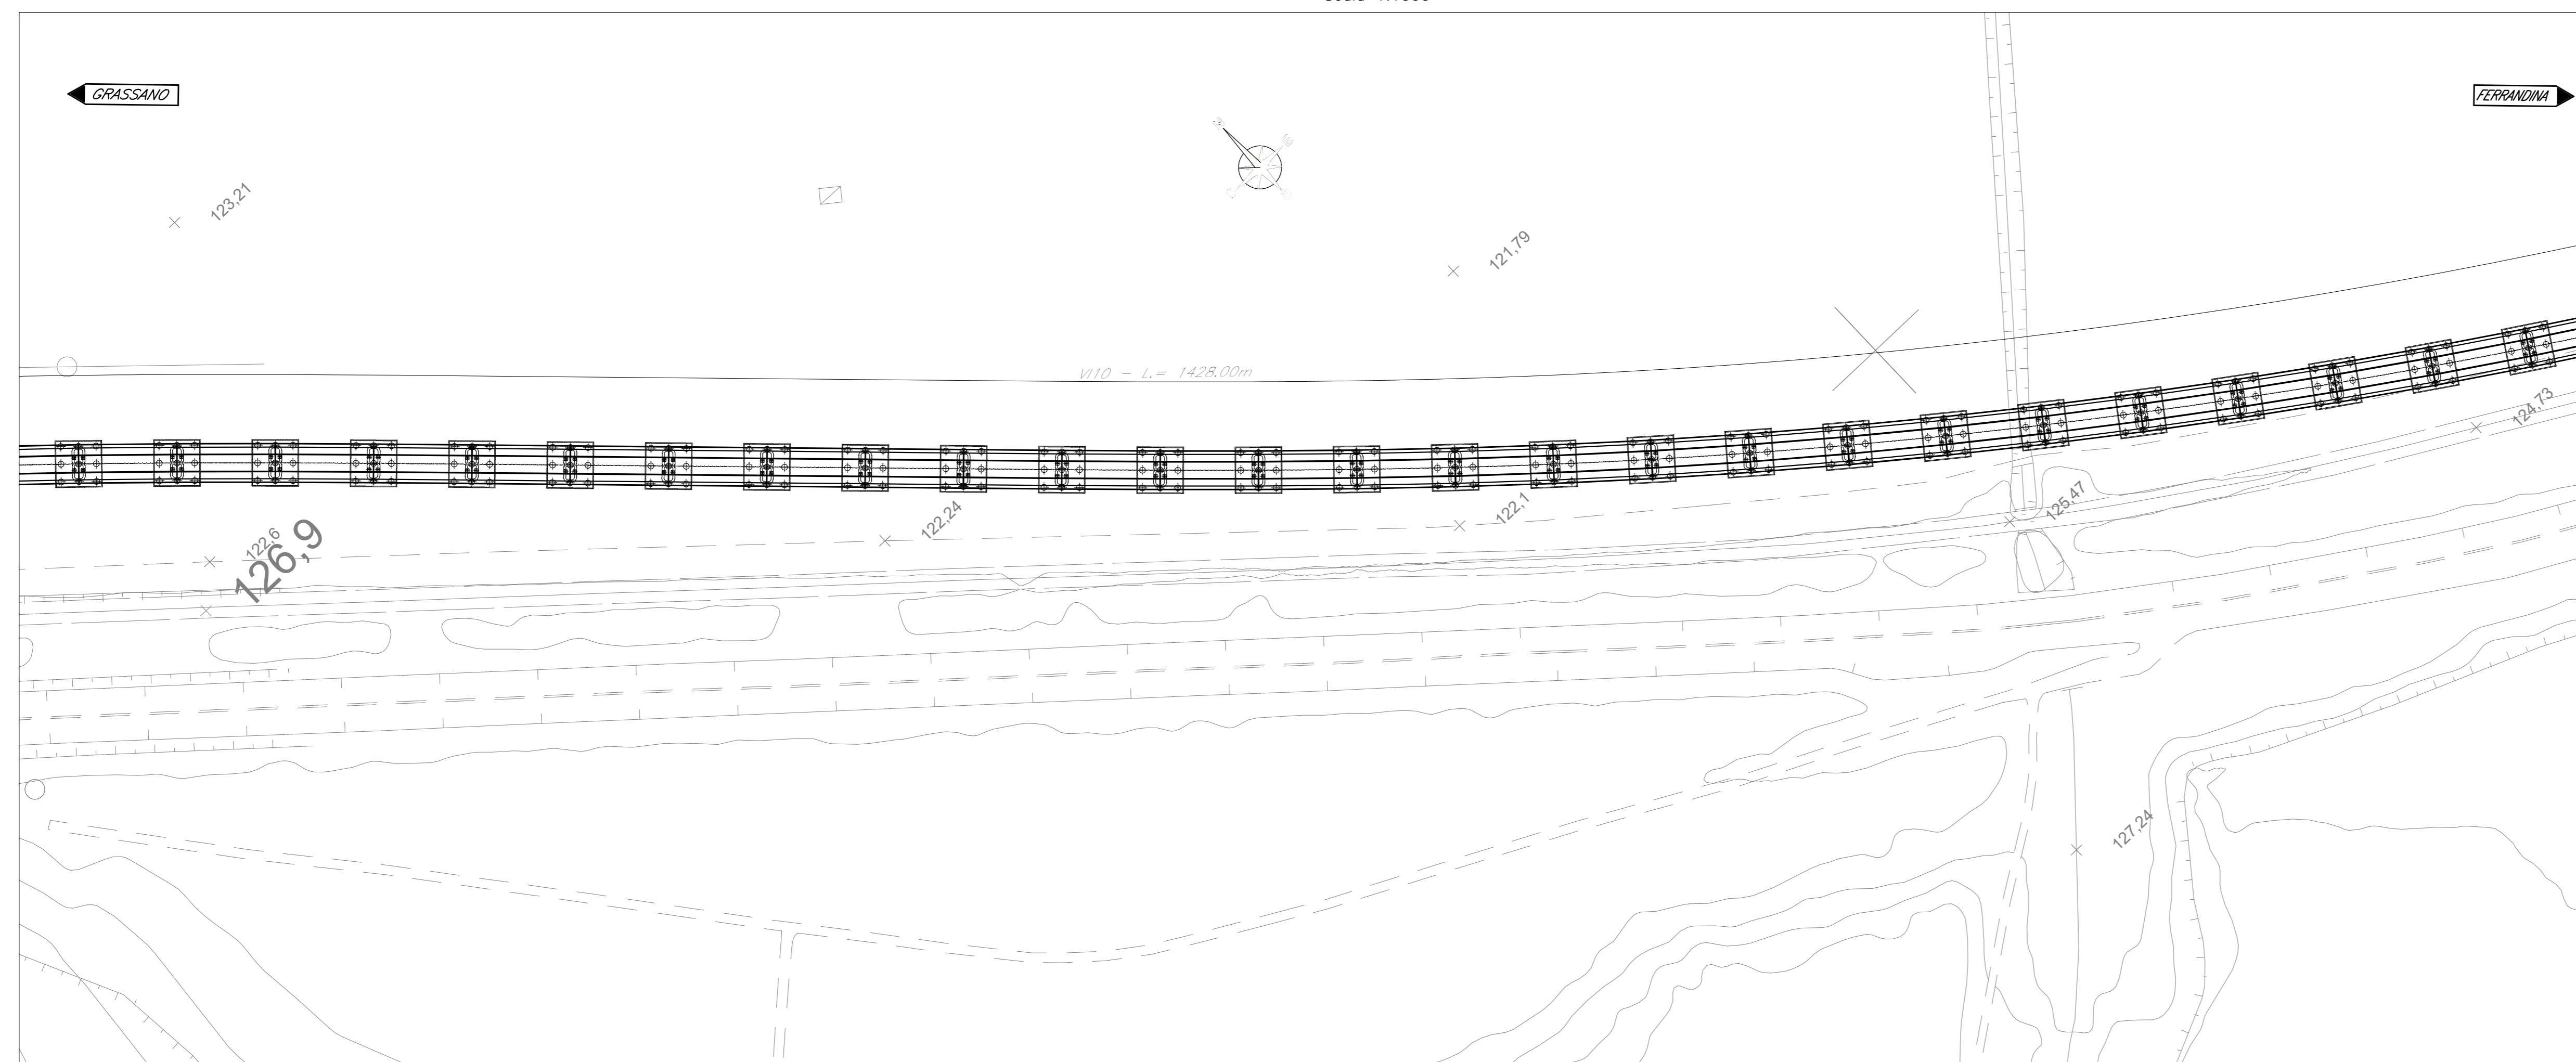

NOTE:
Per la tabella materiali fare riferimento al documento "MSE03R78170CC0000001"

COMMITTENTE: **RFI**
RETE FERROVIARIA ITALIANA
GRUPPO FERROVIE DELLO STATO ITALIANO

PROGETTAZIONE: **ITALFERR**
GRUPPO FERROVIE DELLO STATO ITALIANO

S.O. OPERE CIVILI
PROGETTO DI FATTIBILITA' TECNICA ED ECONOMICA
LINEA POTENZA-METAPONTO
INTERVENTI DI VELOCIZZAZIONE TRATTA GRASSANO-BERNALDA
INTERVENTI TRA GRASSANO E FERRANDINA
OCC
VIADOTTI FERROVIARI
VI10 - Piano-profilo di progetto 2/3

SCALA: 1:1000

COMMESSA LOTTO FASE ENTE TIPO DOC. OPERA/DISCIPLINA Progr. REV.

1A95 13 R 09 P7 VI1000 002 A

| Rev. | Descrizione | Redatto | Data | Verificato | Data | Approvato | Data | Autorizzato Data |
|------|---------------------|------------|----------------|------------|----------------|-------------|----------------|------------------------|
| A | Emissione Esecutiva | G. Girasol | Settembre 2011 | A. Fusi | Settembre 2011 | L. Di Nanno | Settembre 2011 | A. Nigro 11/09/2011 |

File: IA9513R09P7VI1000002A.DWG n. Etab.: _____