

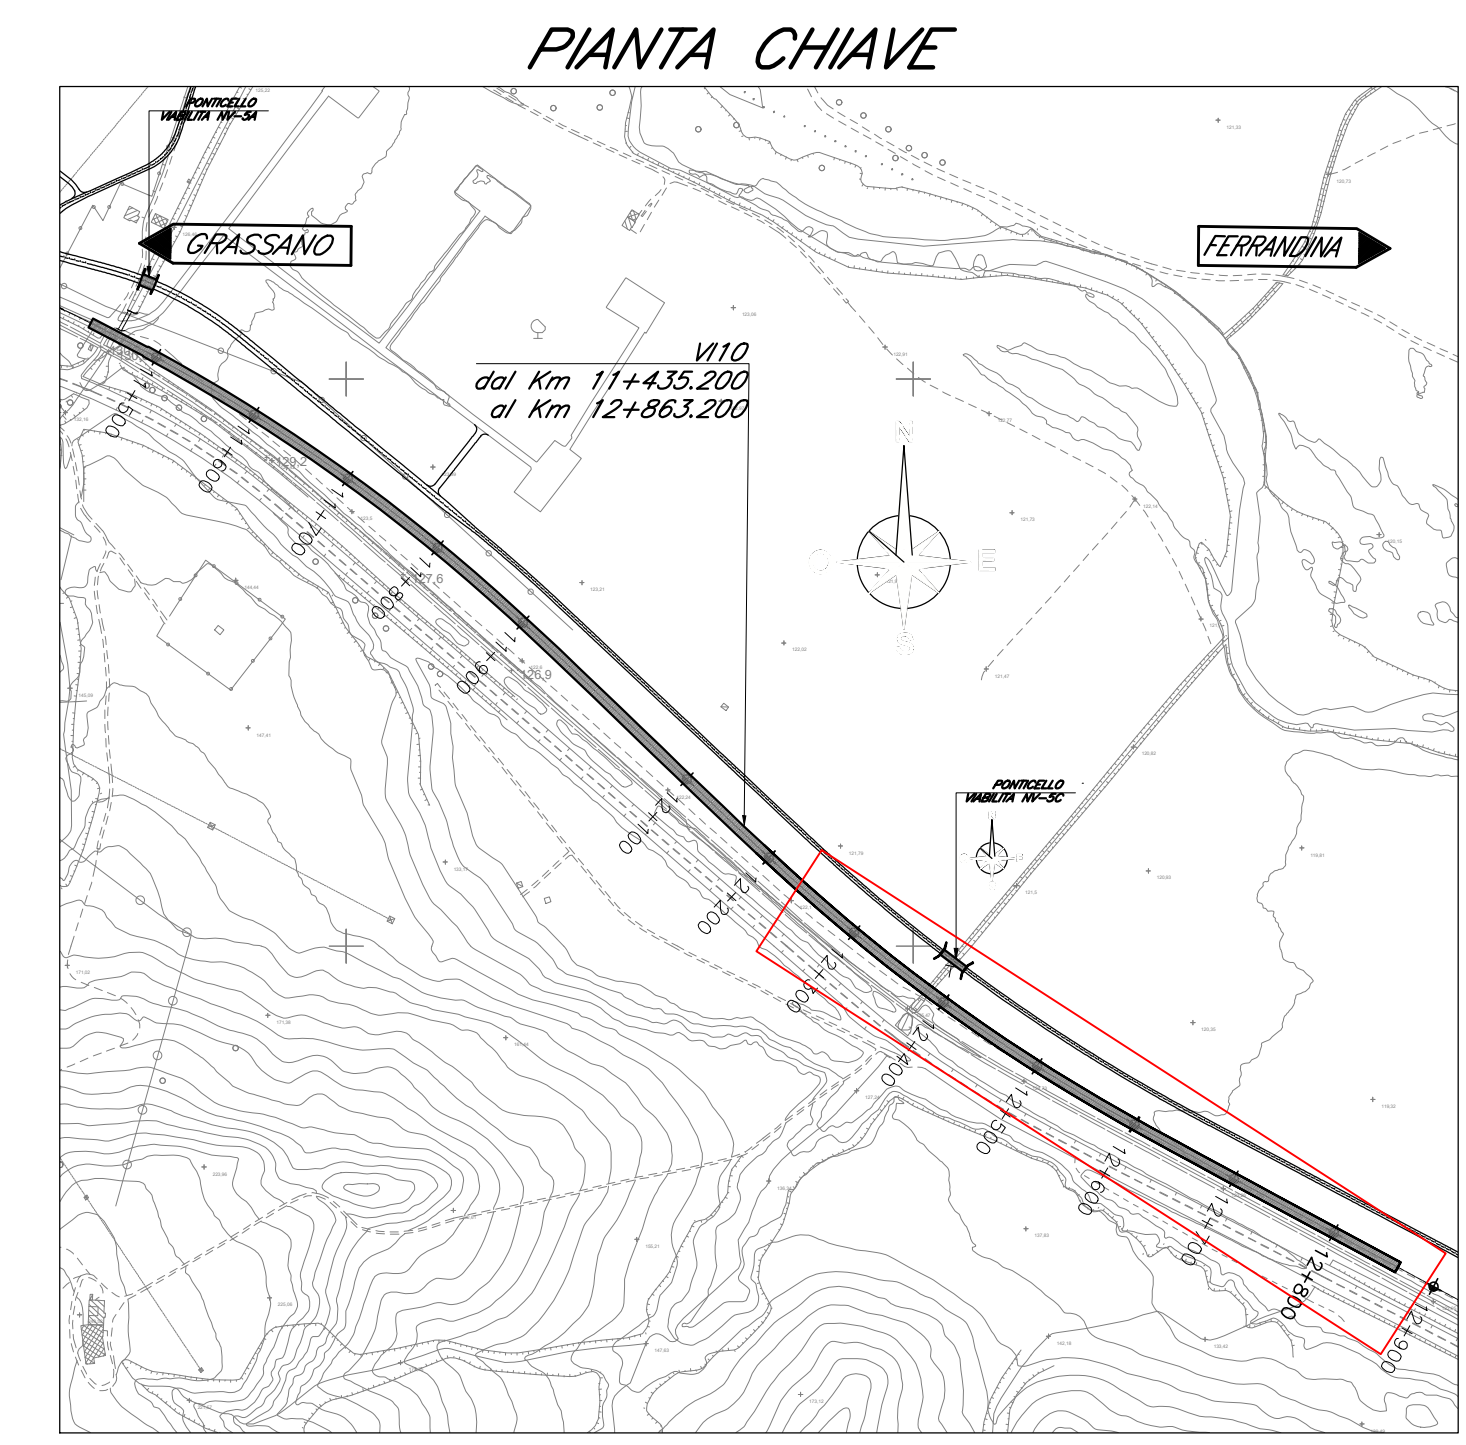


PROFLO LONGITUDINALE
Scala 1:1000

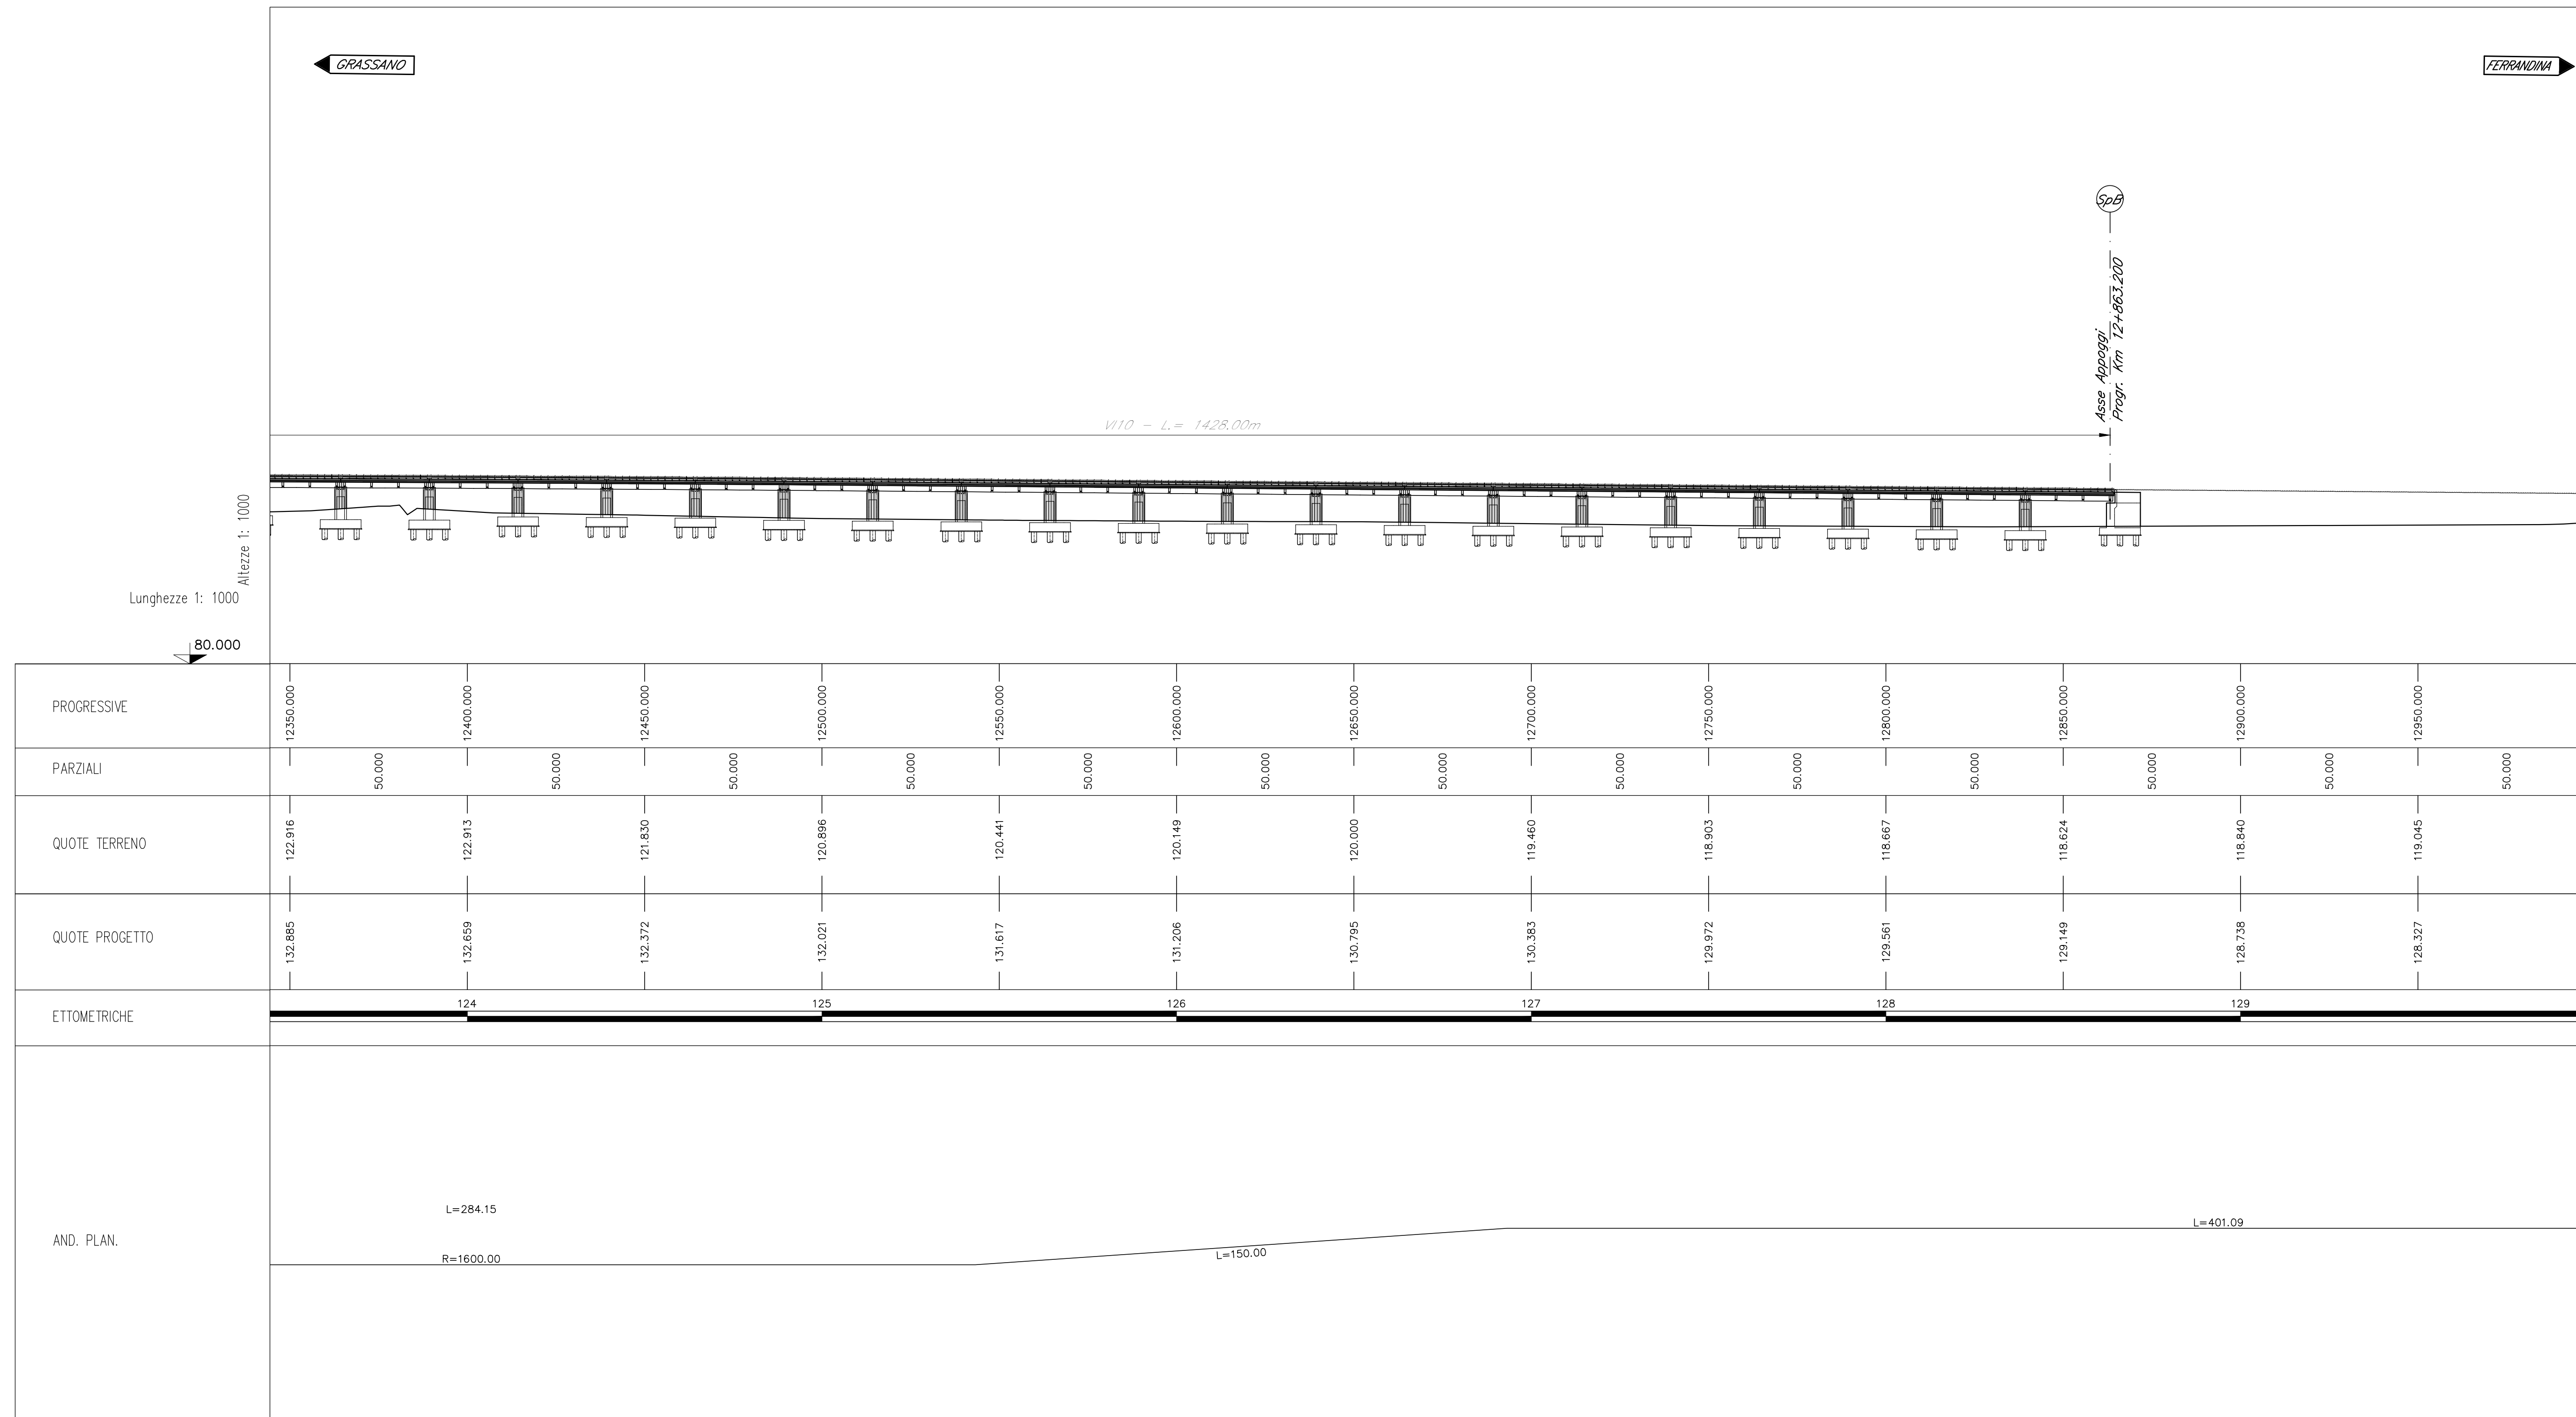

PLANIMETRIA INDIVIDUAZIONE OPERA
Scala 1:1000

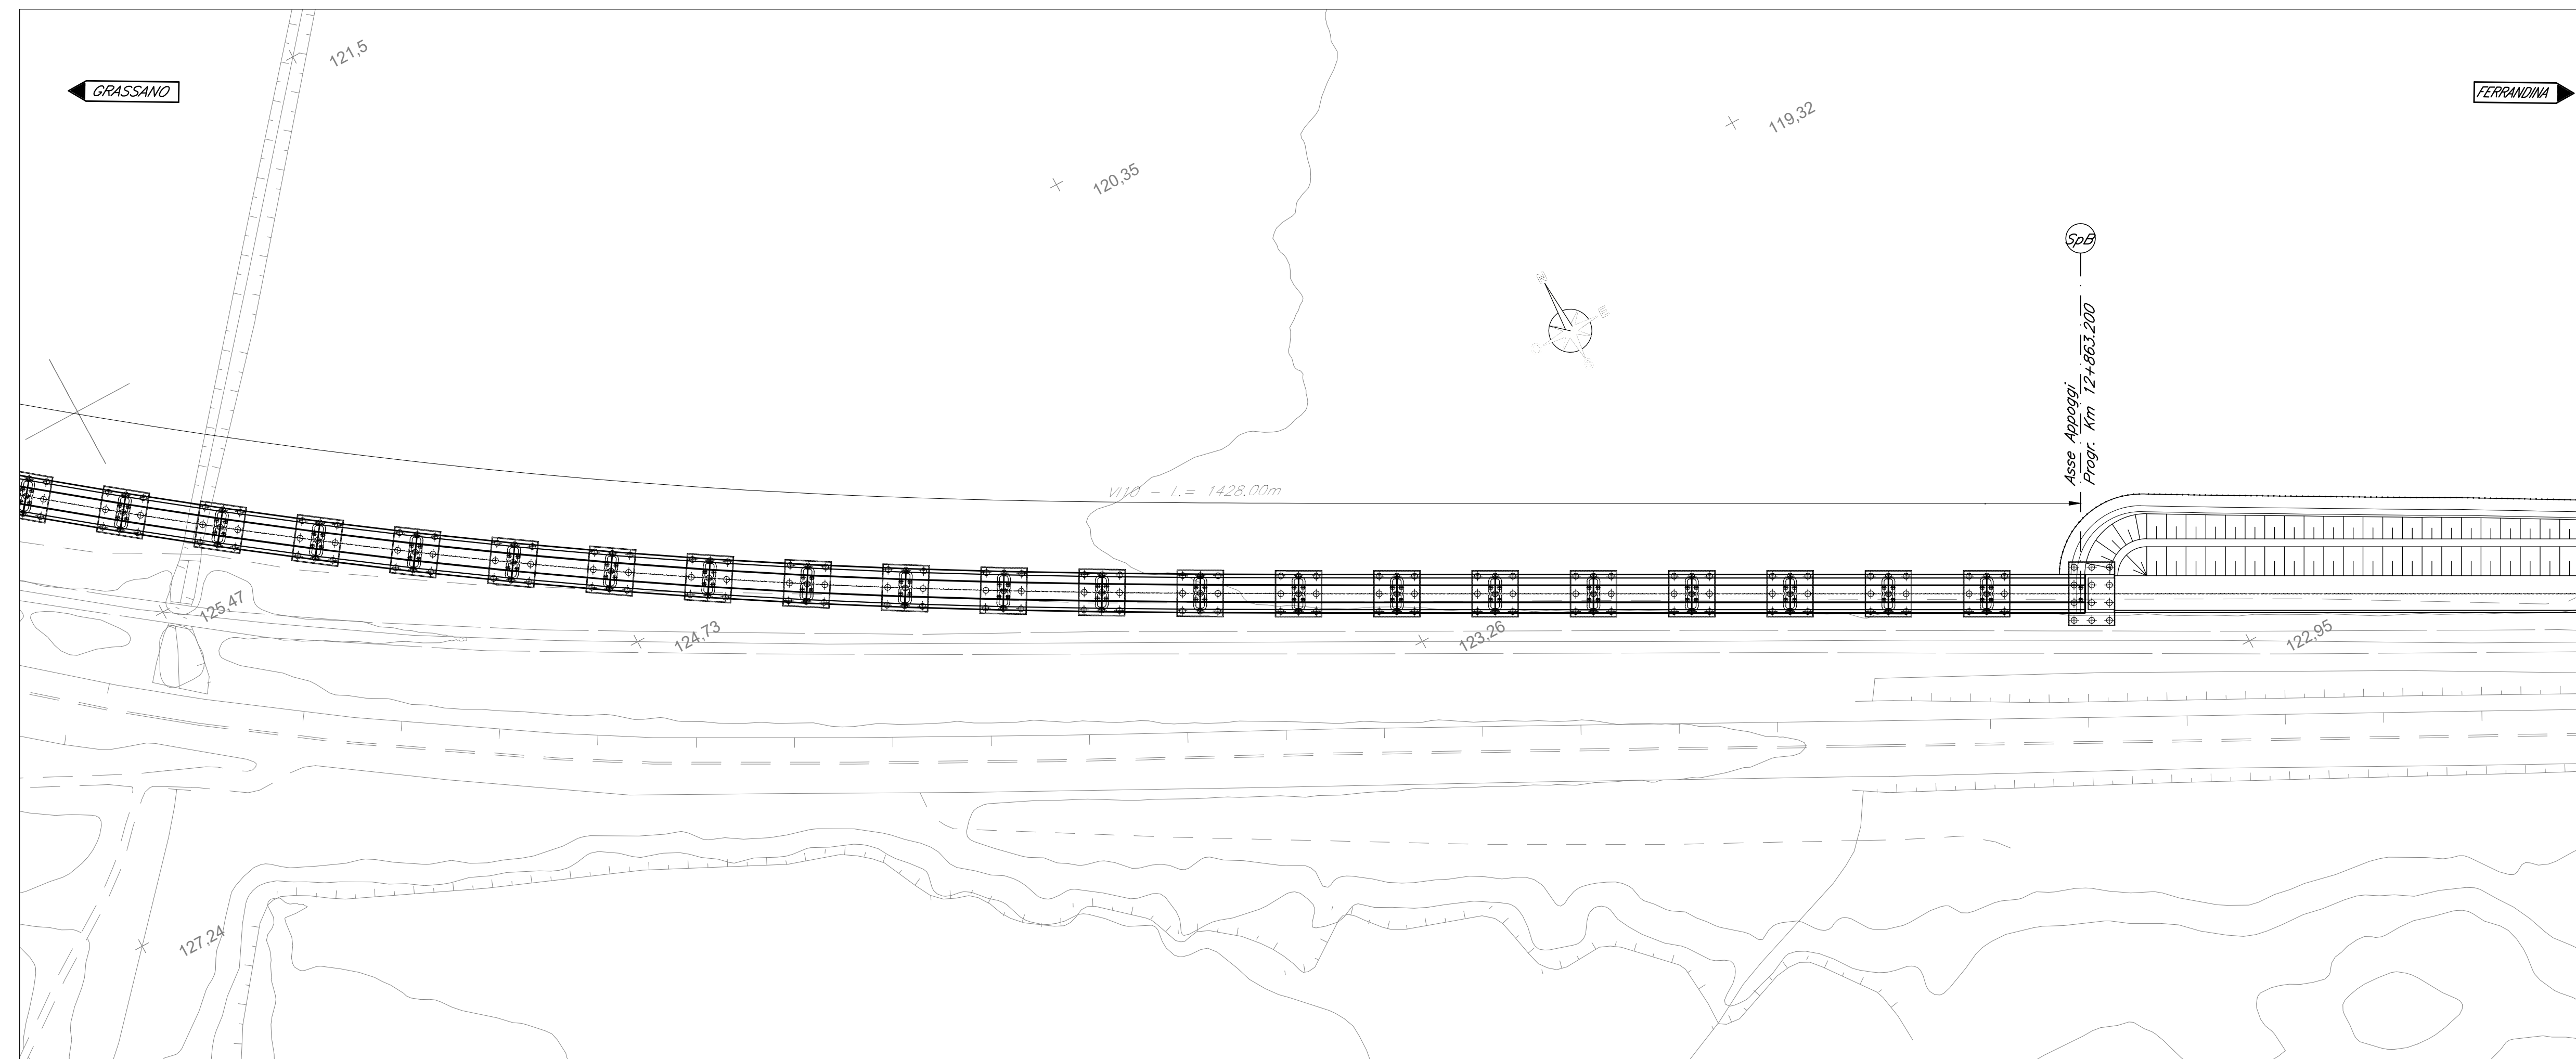

NOTE:
Per la tabella materiali fare riferimento al documento "MSE03R781TCC0000001"

COMMITTENTE: **RFI**
RETE FERROVIARIA ITALIANA
GRUPPO FERROVIE DELLO STATO ITALIANO

PROGETTAZIONE: **ITALFERR**
GRUPPO FERROVIE DELLO STATO ITALIANO

S.O. OPERE CIVILI
PROGETTO DI FATTIBILITA' TECNICA ED ECONOMICA
LINEA POTENZA-METAPONTO
INTERVENTI DI VELOCIZZAZIONE TRATTA GRASSANO-BERNALDA
INTERVENTI TRA GRASSANO E FERRANDINA
OCC
VIADOTTI FERROVIARI
V110 - Piano-profilo di progetto 3/3

SCALA: 1:1000

COMMESSA LOTTO FASE ENTE TIPO DOC. OPERA/DISCIPLINA Progr. REV.

IA95 13 R 09 P7 V11000 003 A

Rev.	Descrizione	Redatto	Data	Verificato	Data	Approvato	Data	Autorizzato Data
A	Emissione Esecutiva	CP	09/2011	US	09/2011	US	09/2011	09/2011

File: IA9513R09P7V1100003A.DWG n. Etab.: