

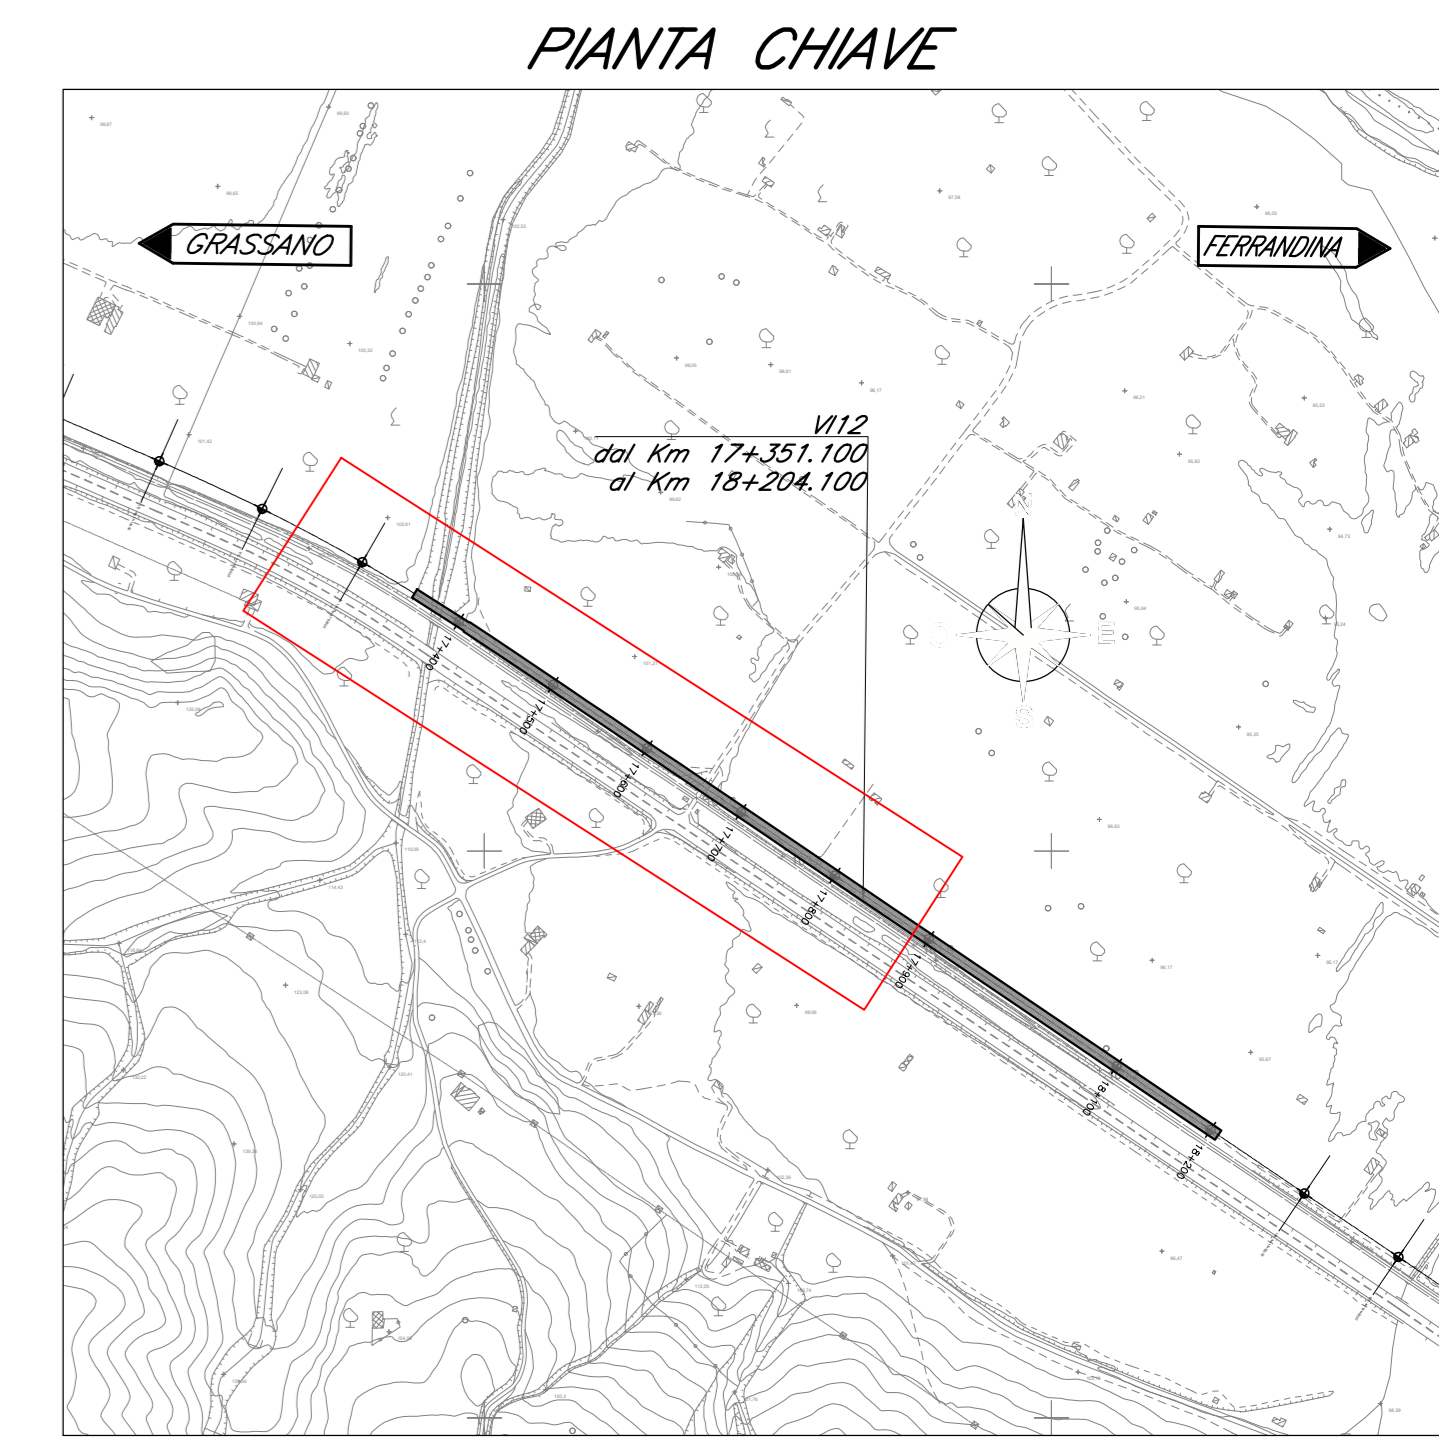


PROFILO LONGITUDINALE
Scala 1:1000

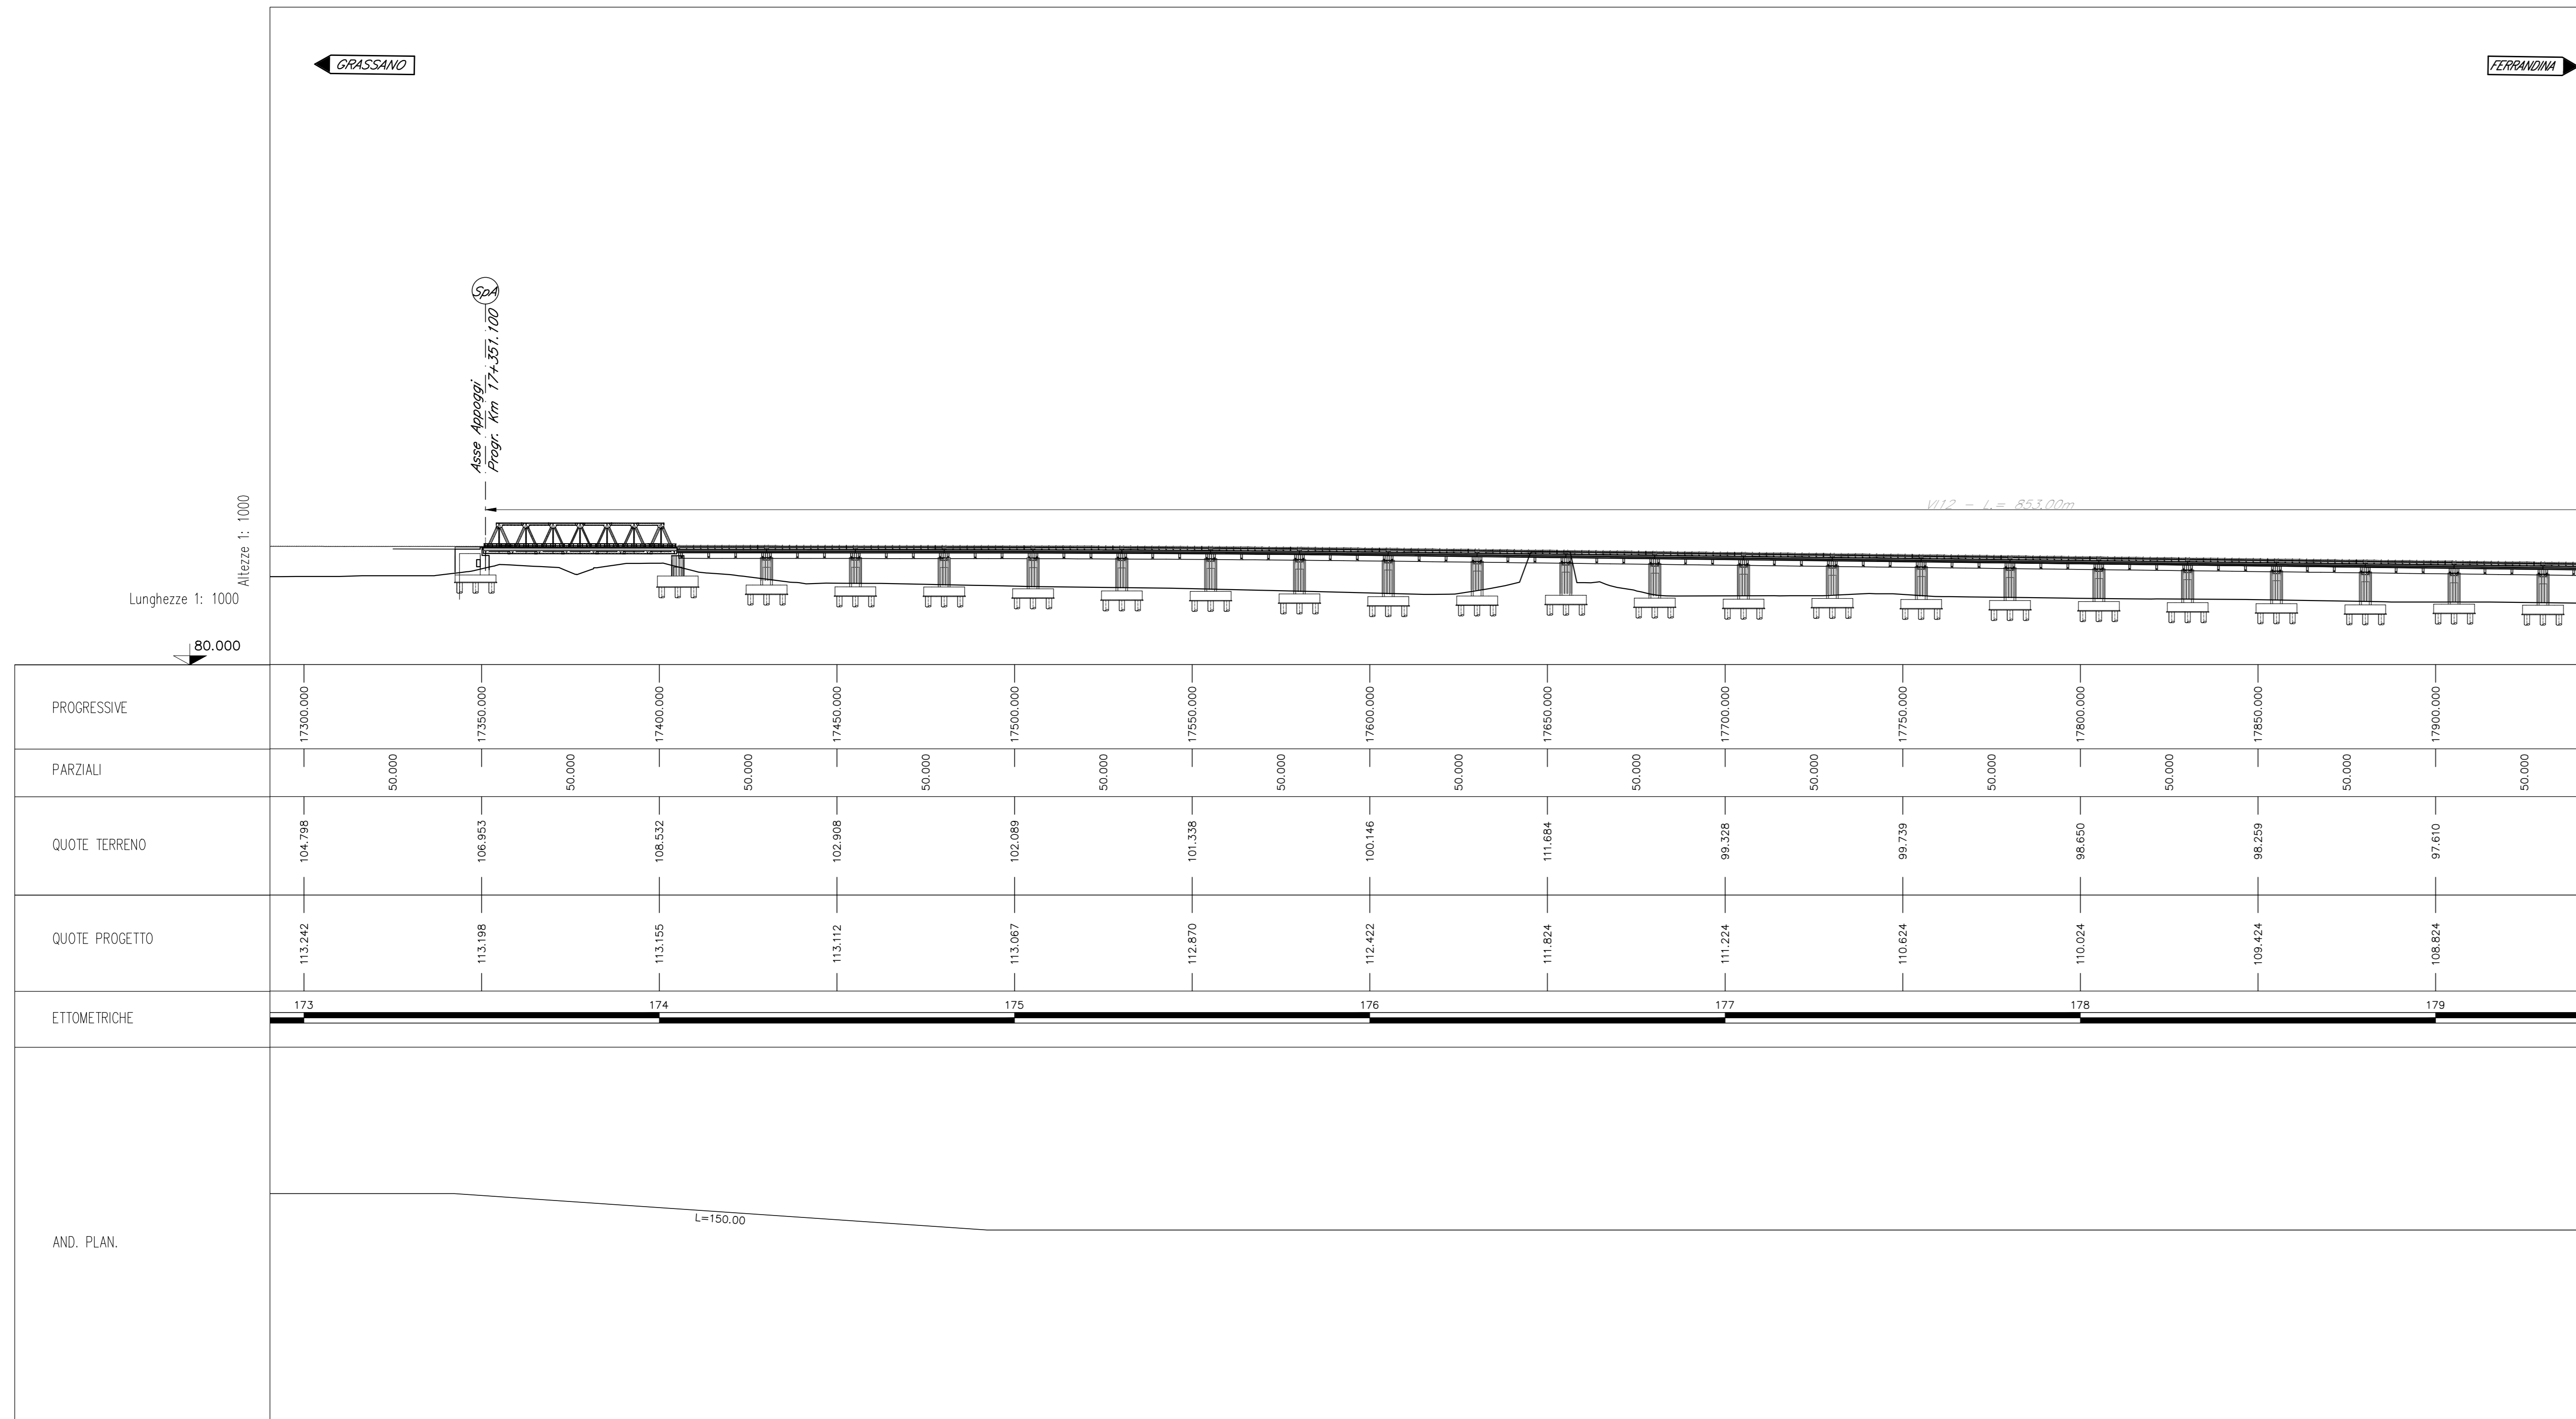

PLANIMETRIA INDIVIDUAZIONE OPERA
Scala 1:1000

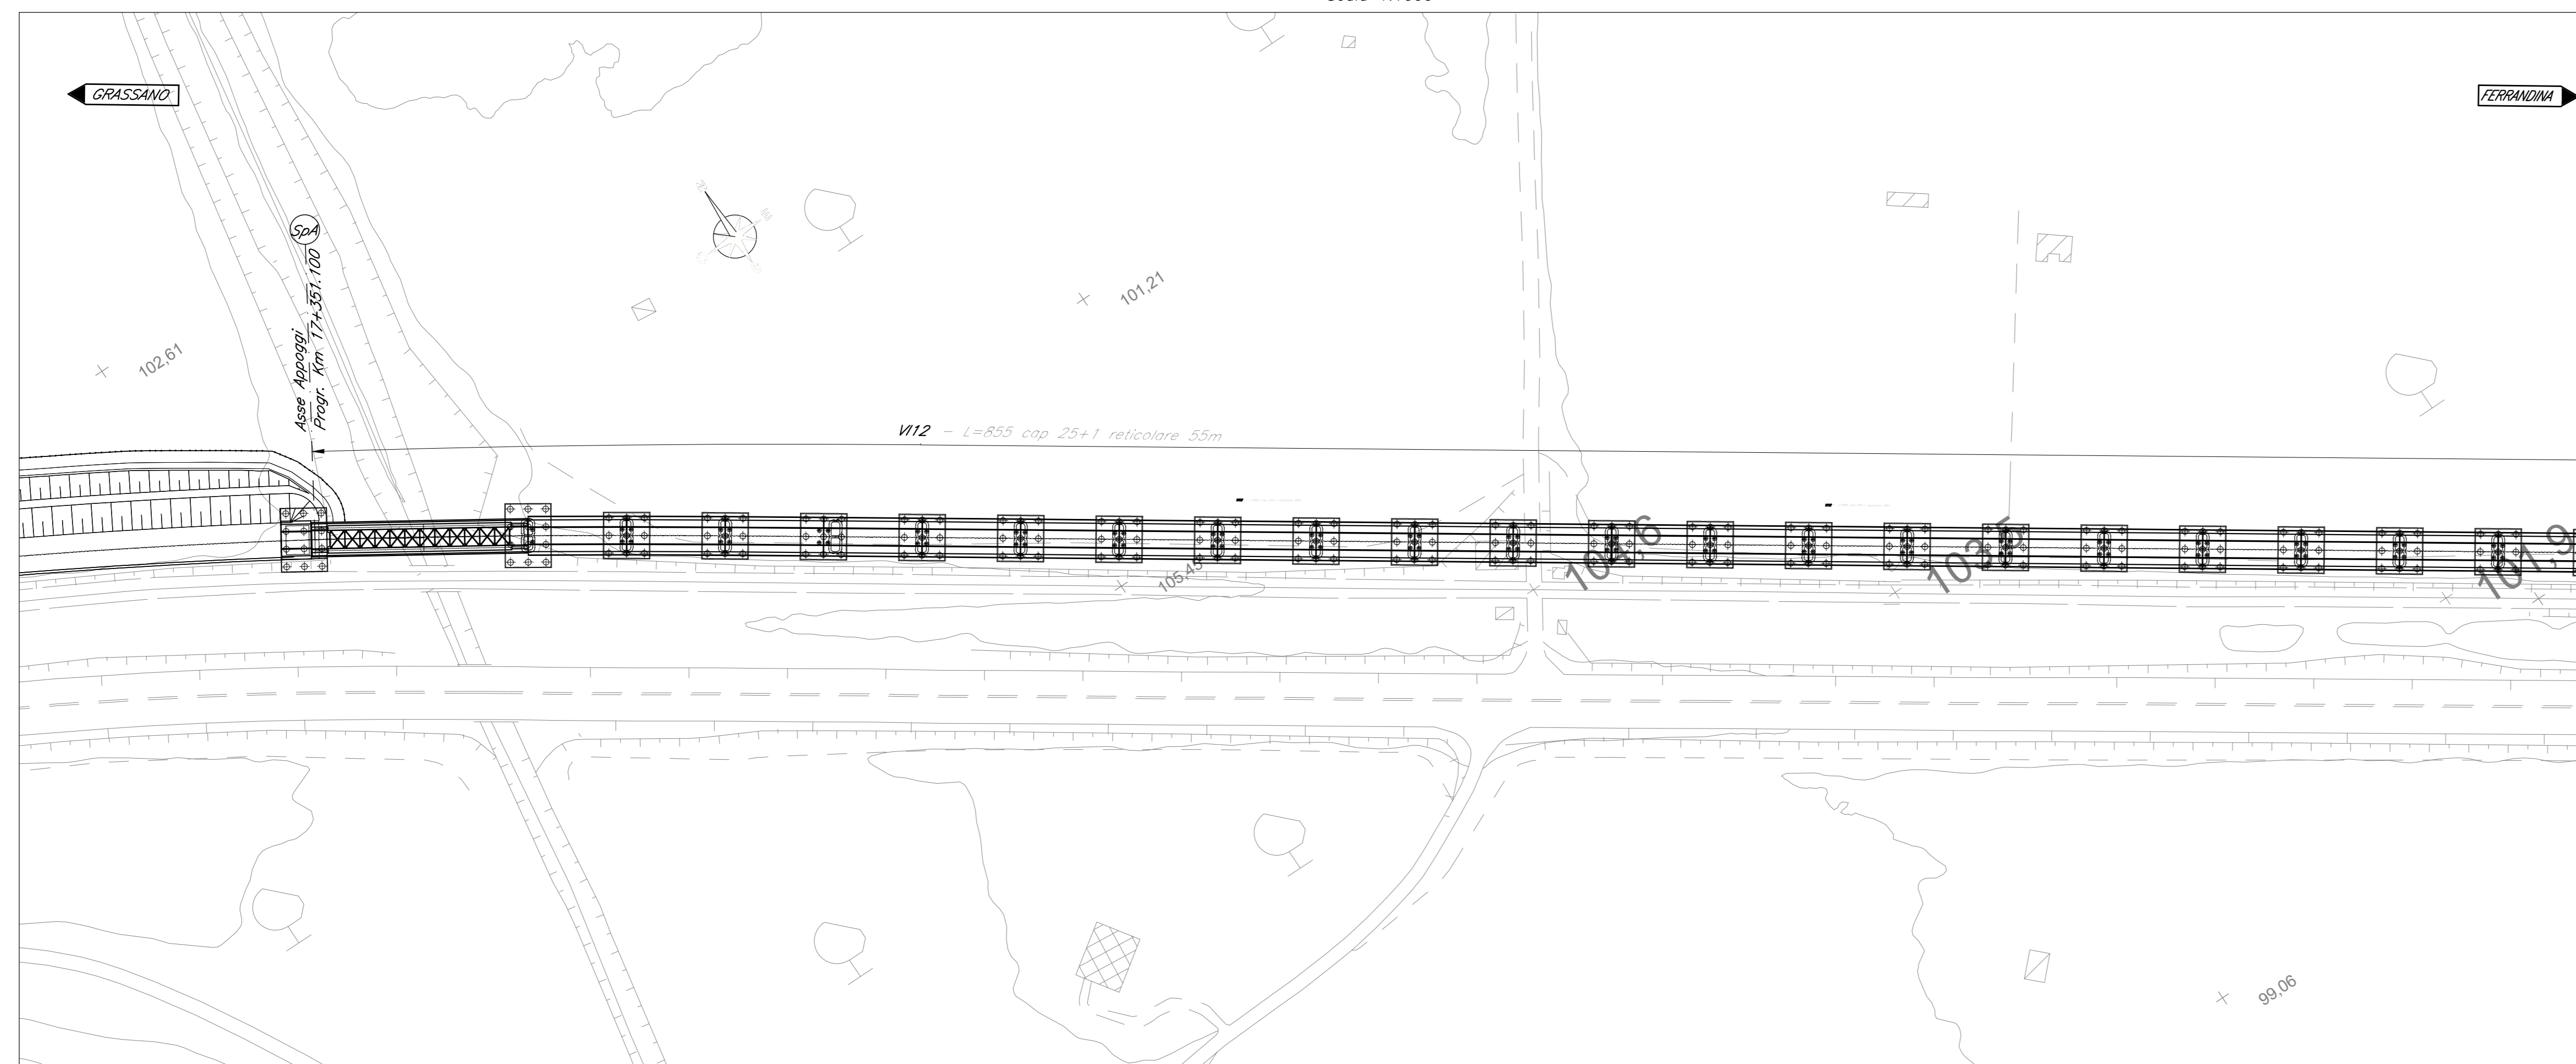

NOTE:
Per la tabella materiali fare riferimento al documento "M50.3R.78170C0000001"

COMMITTENTE:
RFI
RETE FERROVIARIA ITALIANA
GRUPPO FERROVIE DELLO STATO ITALIANO

PROGETTAZIONE:
ITALFERR
GRUPPO FERROVIE DELLO STATO ITALIANO

S.O. OPERE CIVILI
PROGETTO DI FATTIBILITA' TECNICA ED ECONOMICA
LINEA POTENZA-METAPONTO
INTERVENTI DI VELOCIZZAZIONE TRATTA GRASSANO-BERNALDA
INTERVENTI TRA GRASSANO E FERRANDINA
OCC
VIADOTTI FERROVIARI
V12 - Piano-profilo di progetto 1/2

SCALA:
1:1000

COMMESSA LOTTO FASE ENTE TIPO DOC. OPERA/DISCIPLINA PROGR. REV.
IA95 13 R 09 P7 V11200 001 A

Rev.	Descrizione	Redatto	Data	Verificato	Data	Approvato	Data	Autorizzato Data
A	Esecuzione Esecutiva	CP	Settembre 2021	A. F.lli	Settembre 2021	[F]	Settembre 2021	Settembre 2021

File: IA9513R09P7V1120001A.DWG n. Etab.: _____