




PIANTA IMPALCATO
Scala 1:200

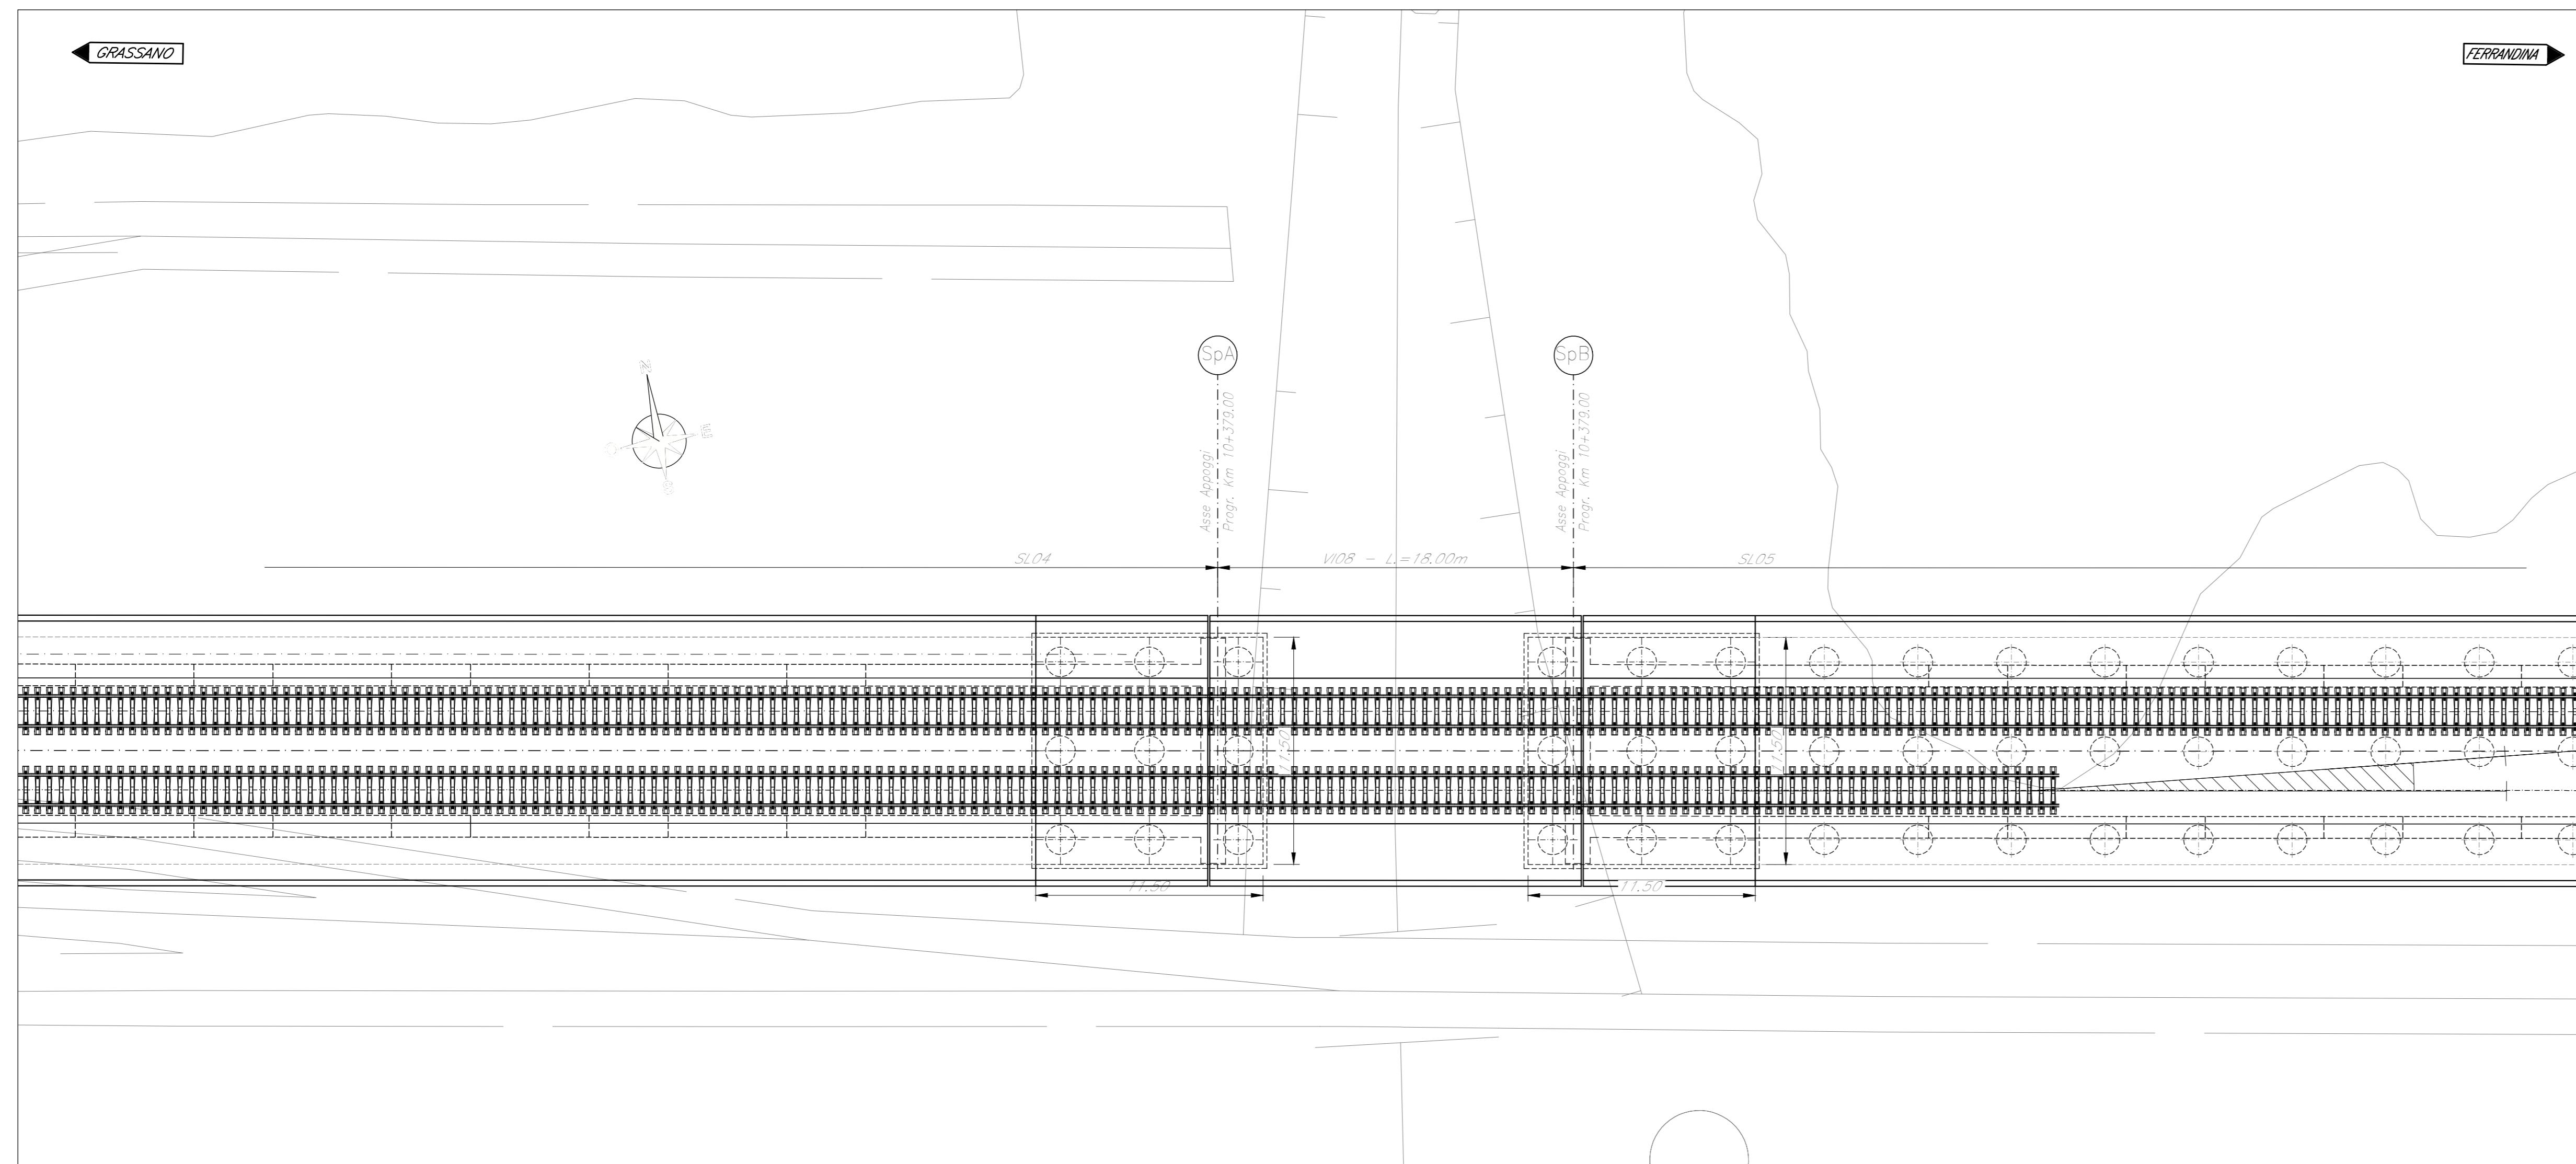


PROSPETTO LONGITUDINALE
Scala 1:200

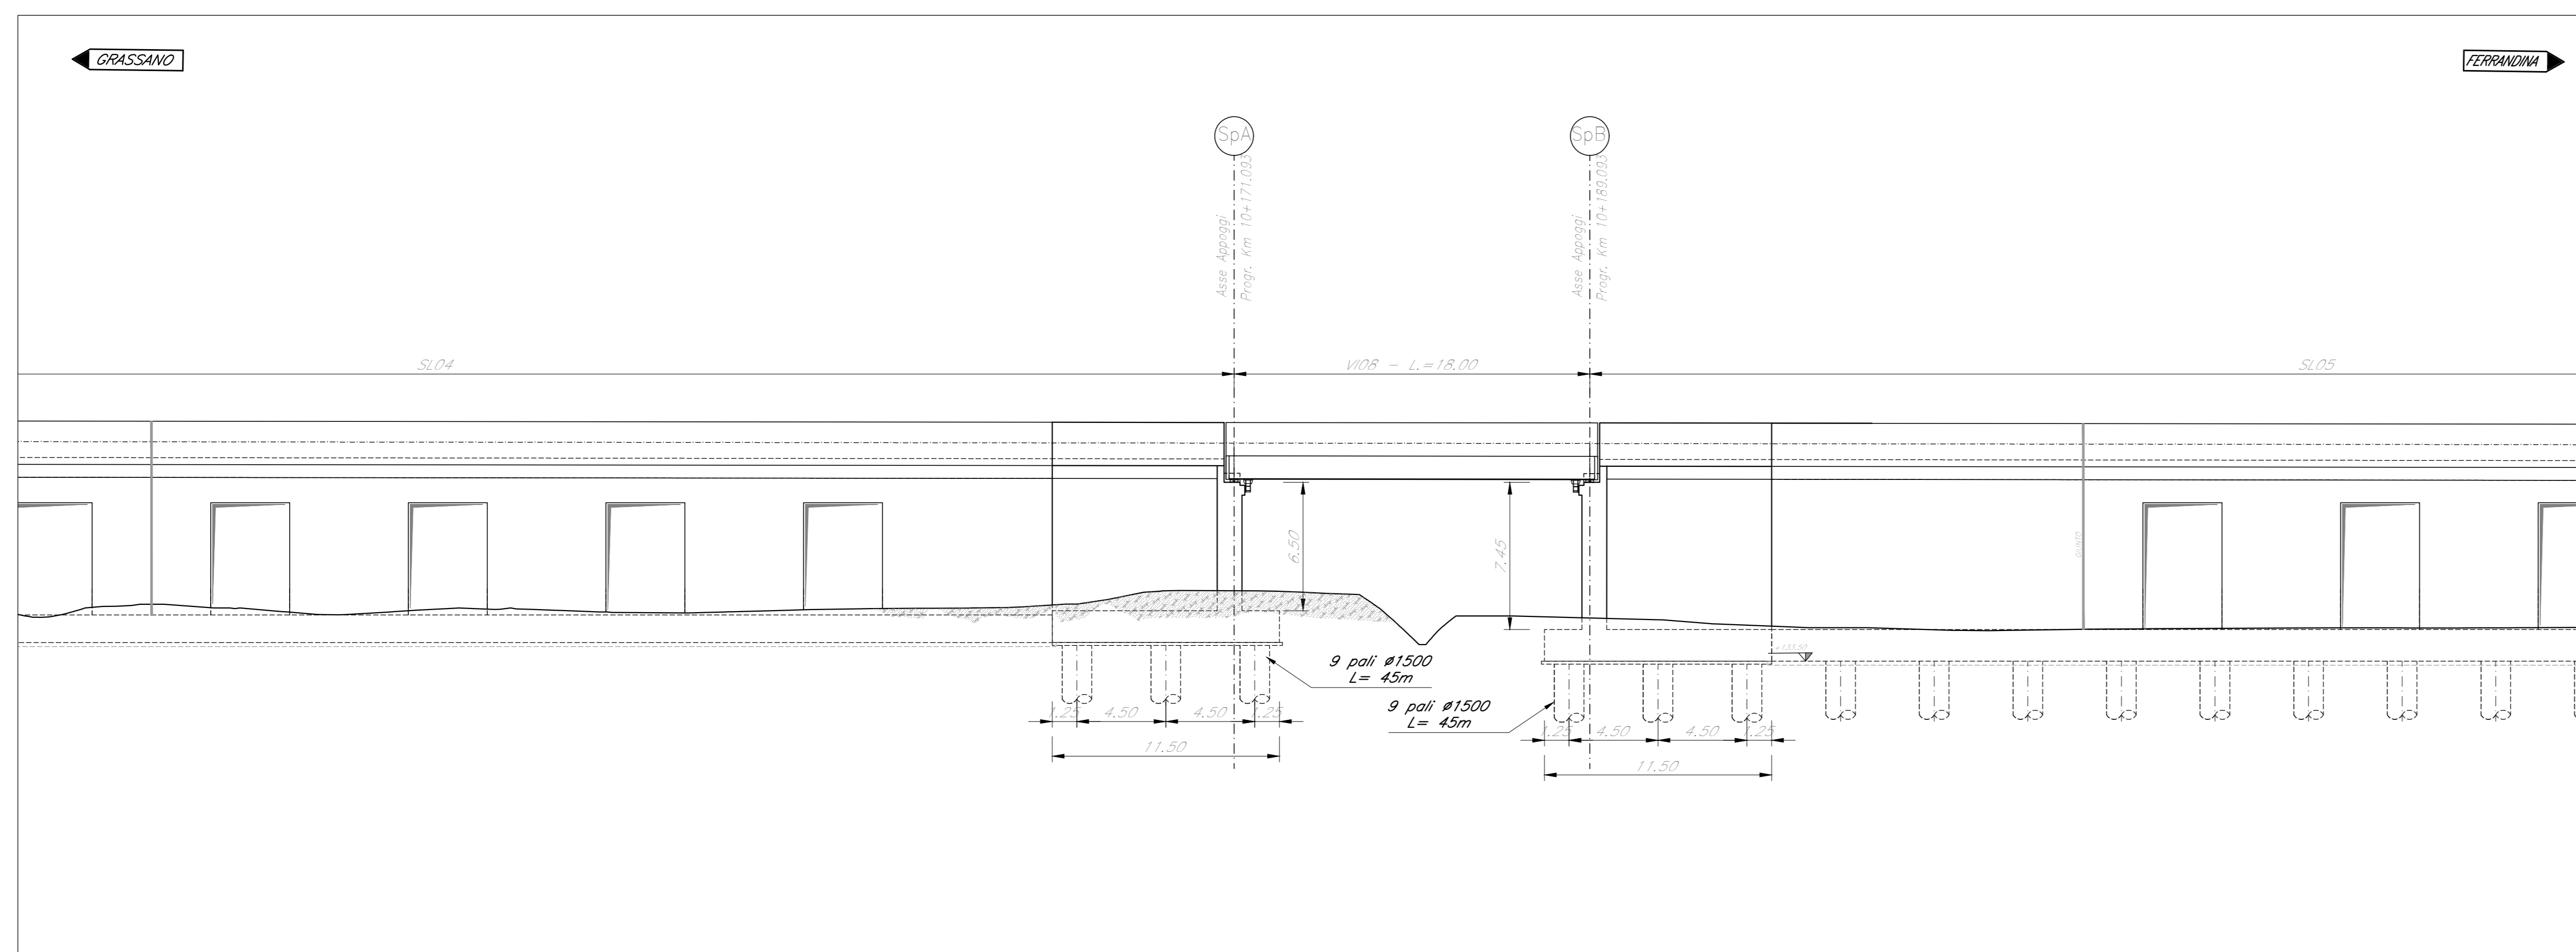

SEZIONE TRASVERSALE
Scala 1:100
(Travi incorporate 18m)

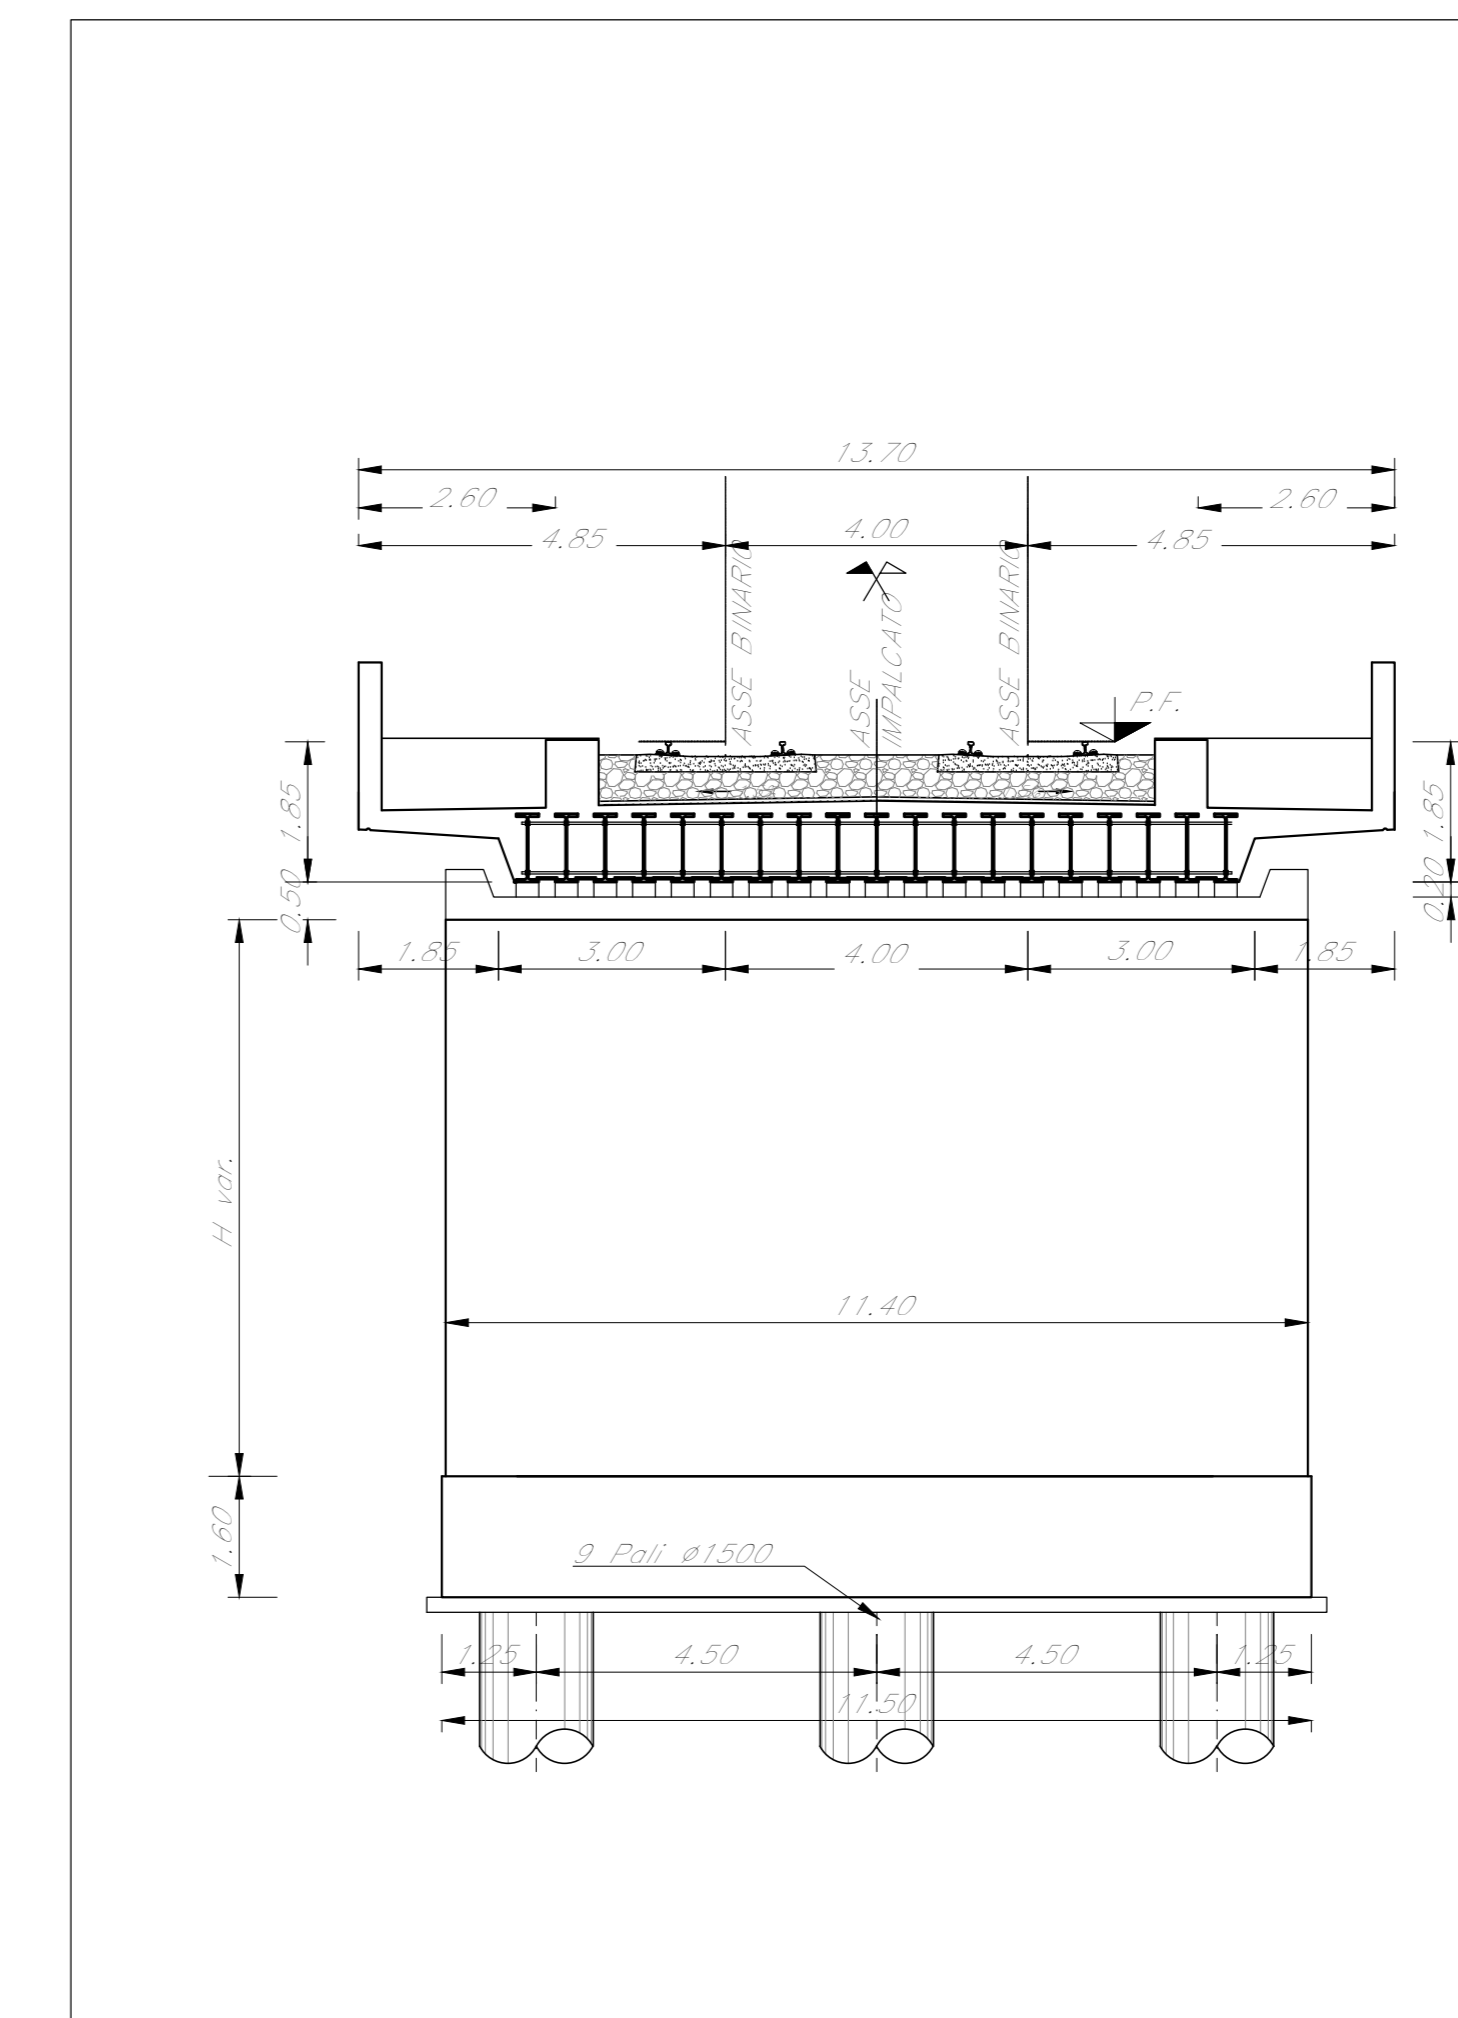

PIANTA CHIAVE

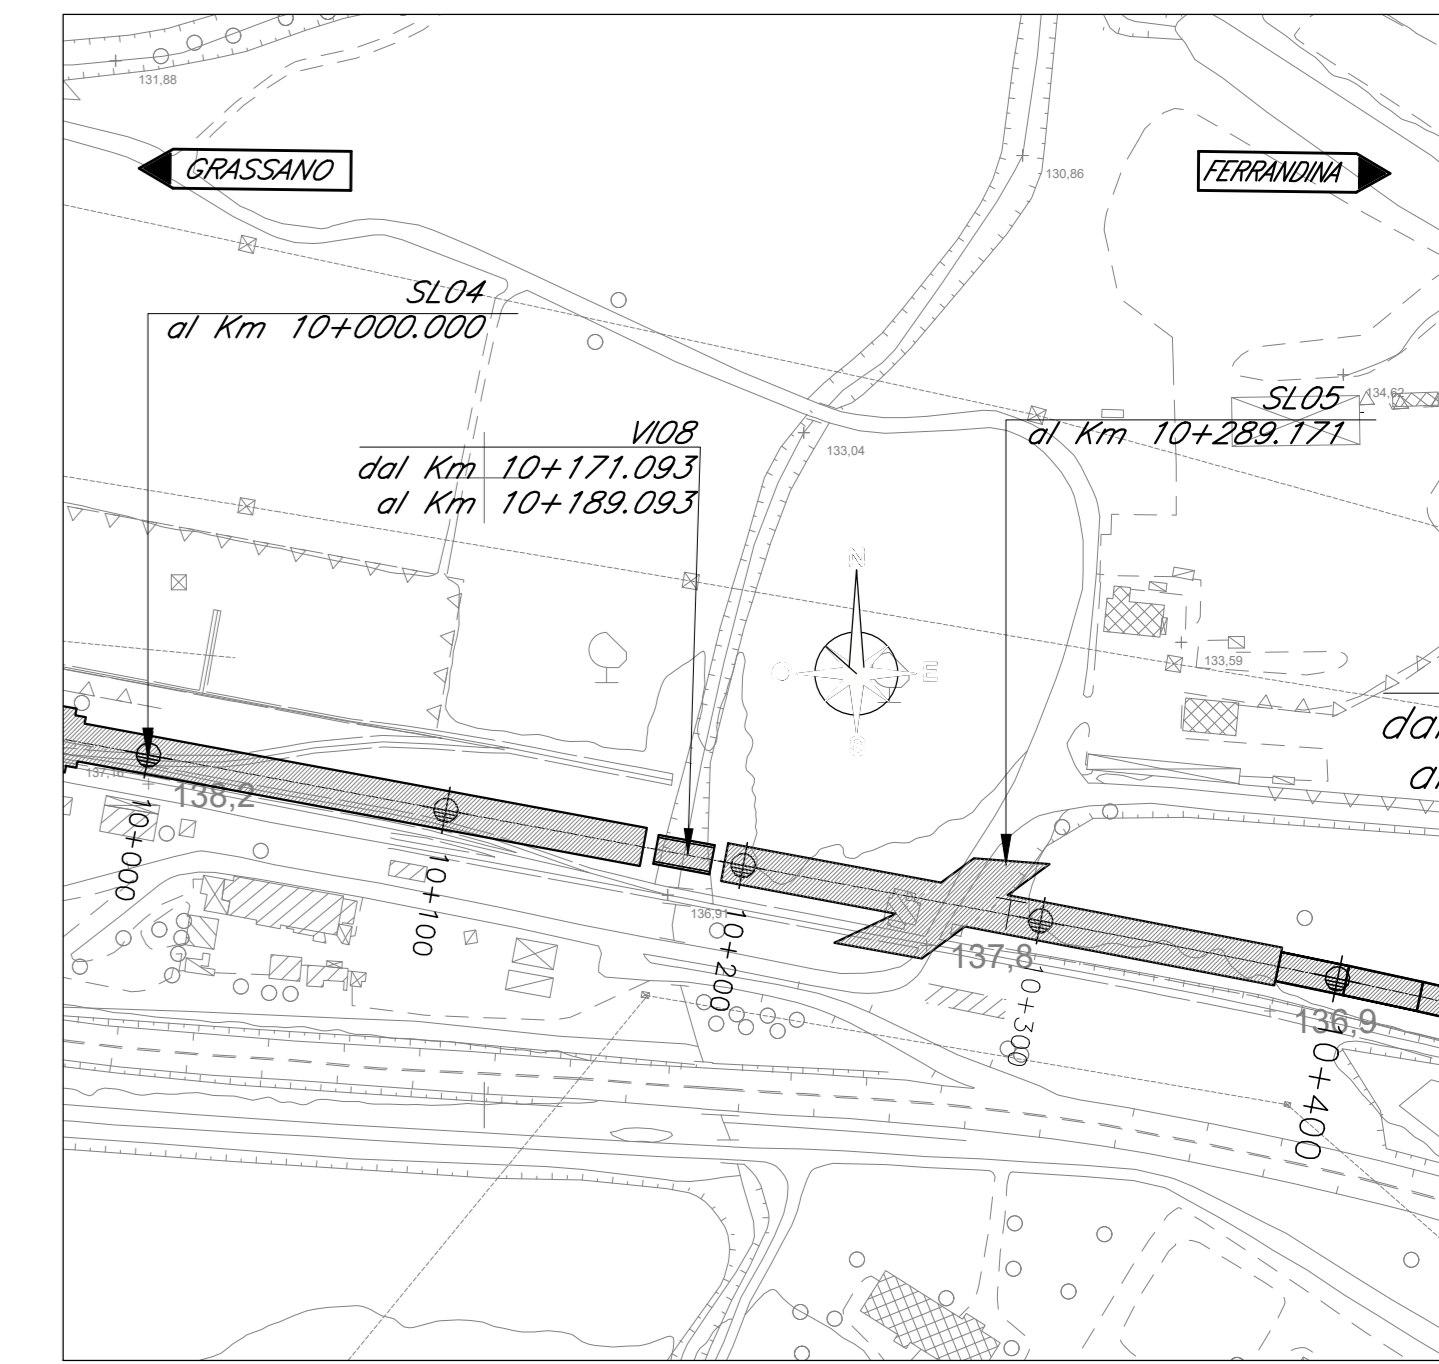

NOTA:
Le indicazioni riportate nella sottostante tabella sono riferite alla tavola "Tipologia Opere Provisionali" IA9503R09P21V0000008 nella quale sono esplicitati la tipologia e l'indice numerico associato.

TABELLA OPERE PROVVISORIALI		
SOTTOSTRUTTURA	TIPOLOGIA OOPP	INDICE OOPP
SPA	scavo a cielo aperto	
SPB	scavo a cielo aperto	

NOTE:
Per la tabella materiali fare riferimento al documento "IA9503R781T0C0000001"

COMMITTENTE: **RFI**
RETE FERROVIARIA ITALIANA
GRUPPO FERROVIE DELLO STATO ITALIANO

PROGETTAZIONE: **ITALFERR**
GRUPPO FERROVIE DELLO STATO ITALIANO

S.O. OPERE CIVILI

PROGETTO DI FATTIBILITA' TECNICA ED ECONOMICA

LINEA POTENZA-METAPONTO
INTERVENTI DI VELOCIZZAZIONE TRATTA GRASSANO-BERNALDA
INTERVENTI TRA GRASSANO E FERRANDINA

OOCC
VIADOTTI FERROVIARI
VI08 - Pianta prospetto e sezione

SCALA: 1:200

COMMESSA	LOTTO	FASE	ENTE	TIPO DOC.	OPERA/DISCIPLINA	PROGR.	REV.
IA95	13	R	09	P9	V10800	001	A

Rev.	Descrizione	Redatto	Data	Verificato	Data	Approvato	Data	Autorizzato Data
A	Esecuzione Esecutiva	CE	Settembre 2021	US	Settembre 2021	PT	Settembre 2021	18/09/2021

File: IA9513R09P9V10800001A.DWG n. Etab.: _____