




PIANTA IMPALCATO
Scala 1:200

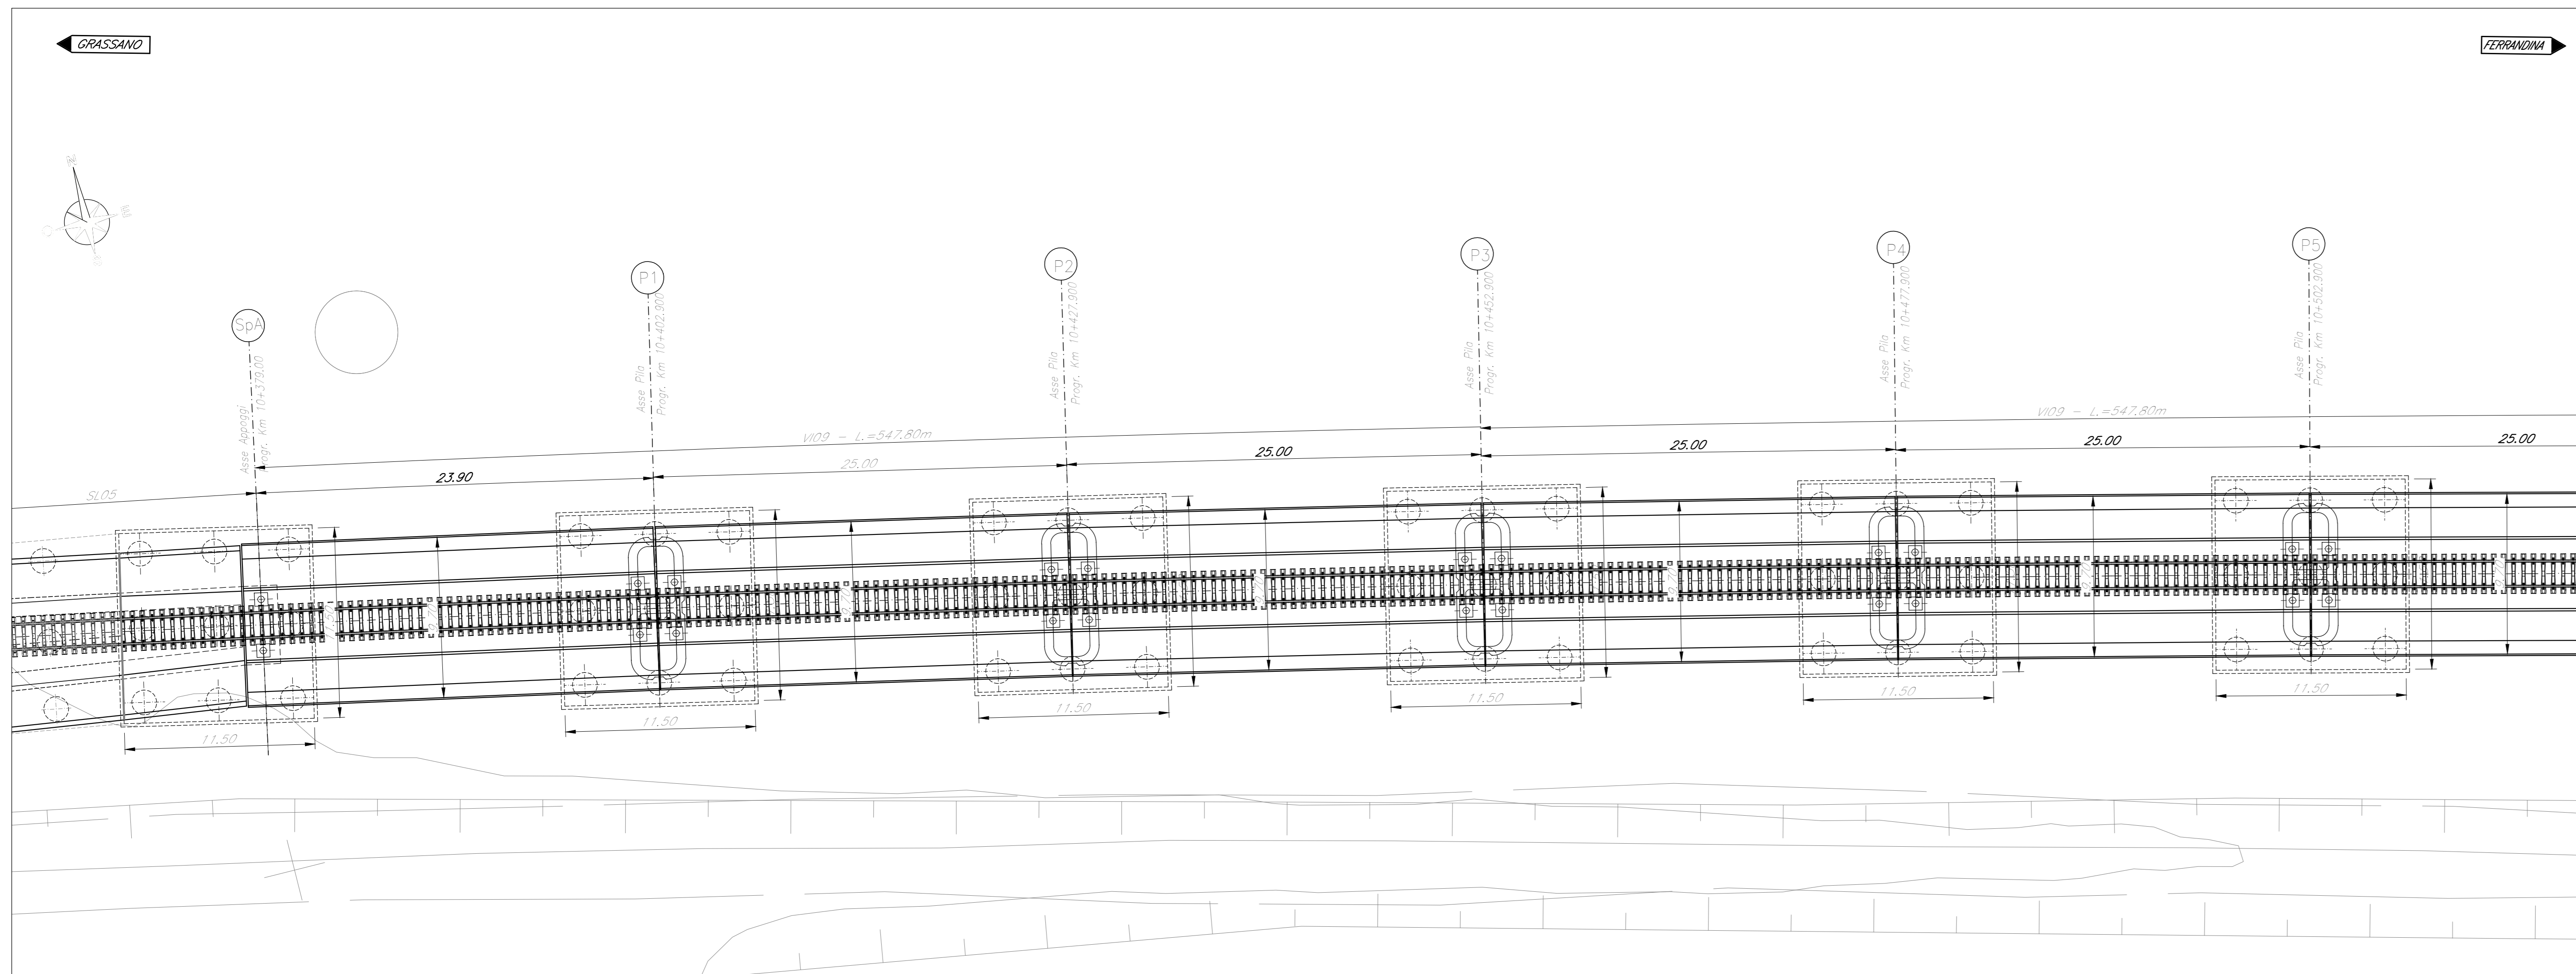

PROSPETTO LONGITUDINALE
Scala 1:200

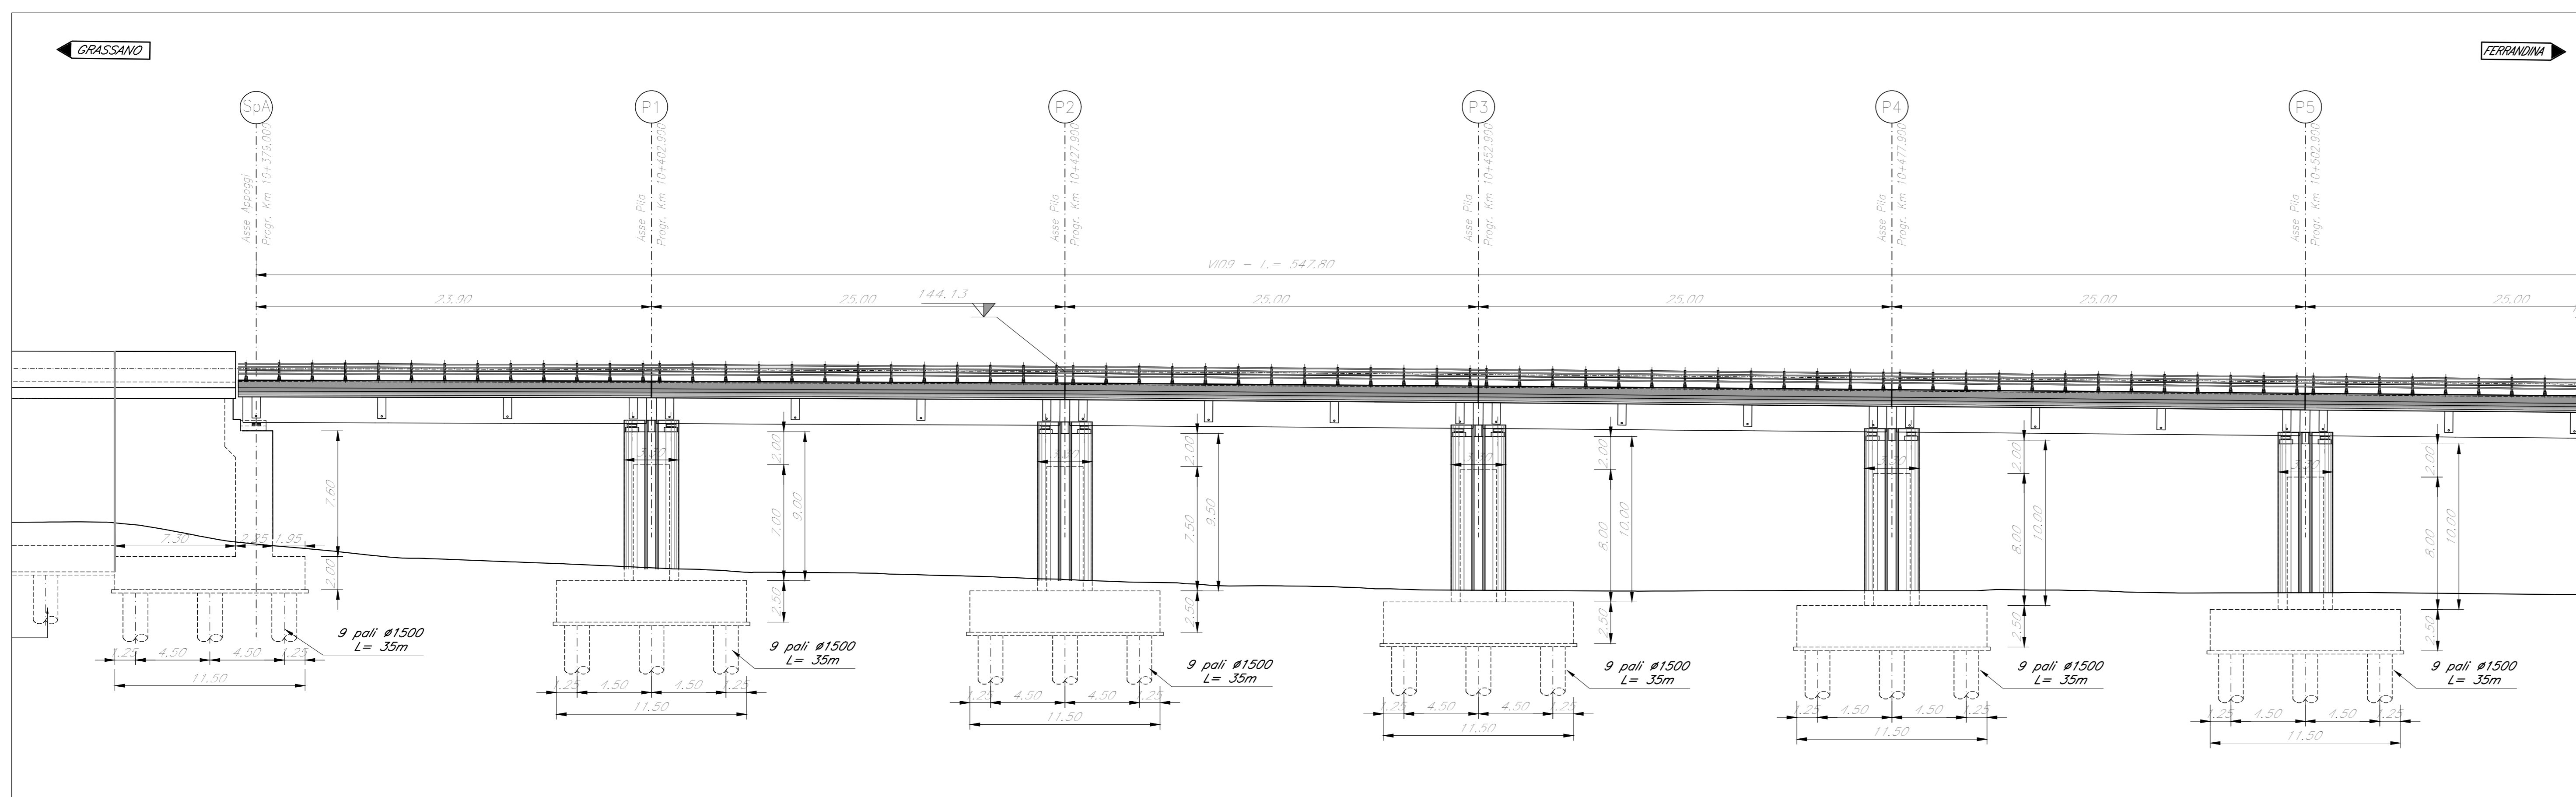


PIANTA CHIAVE

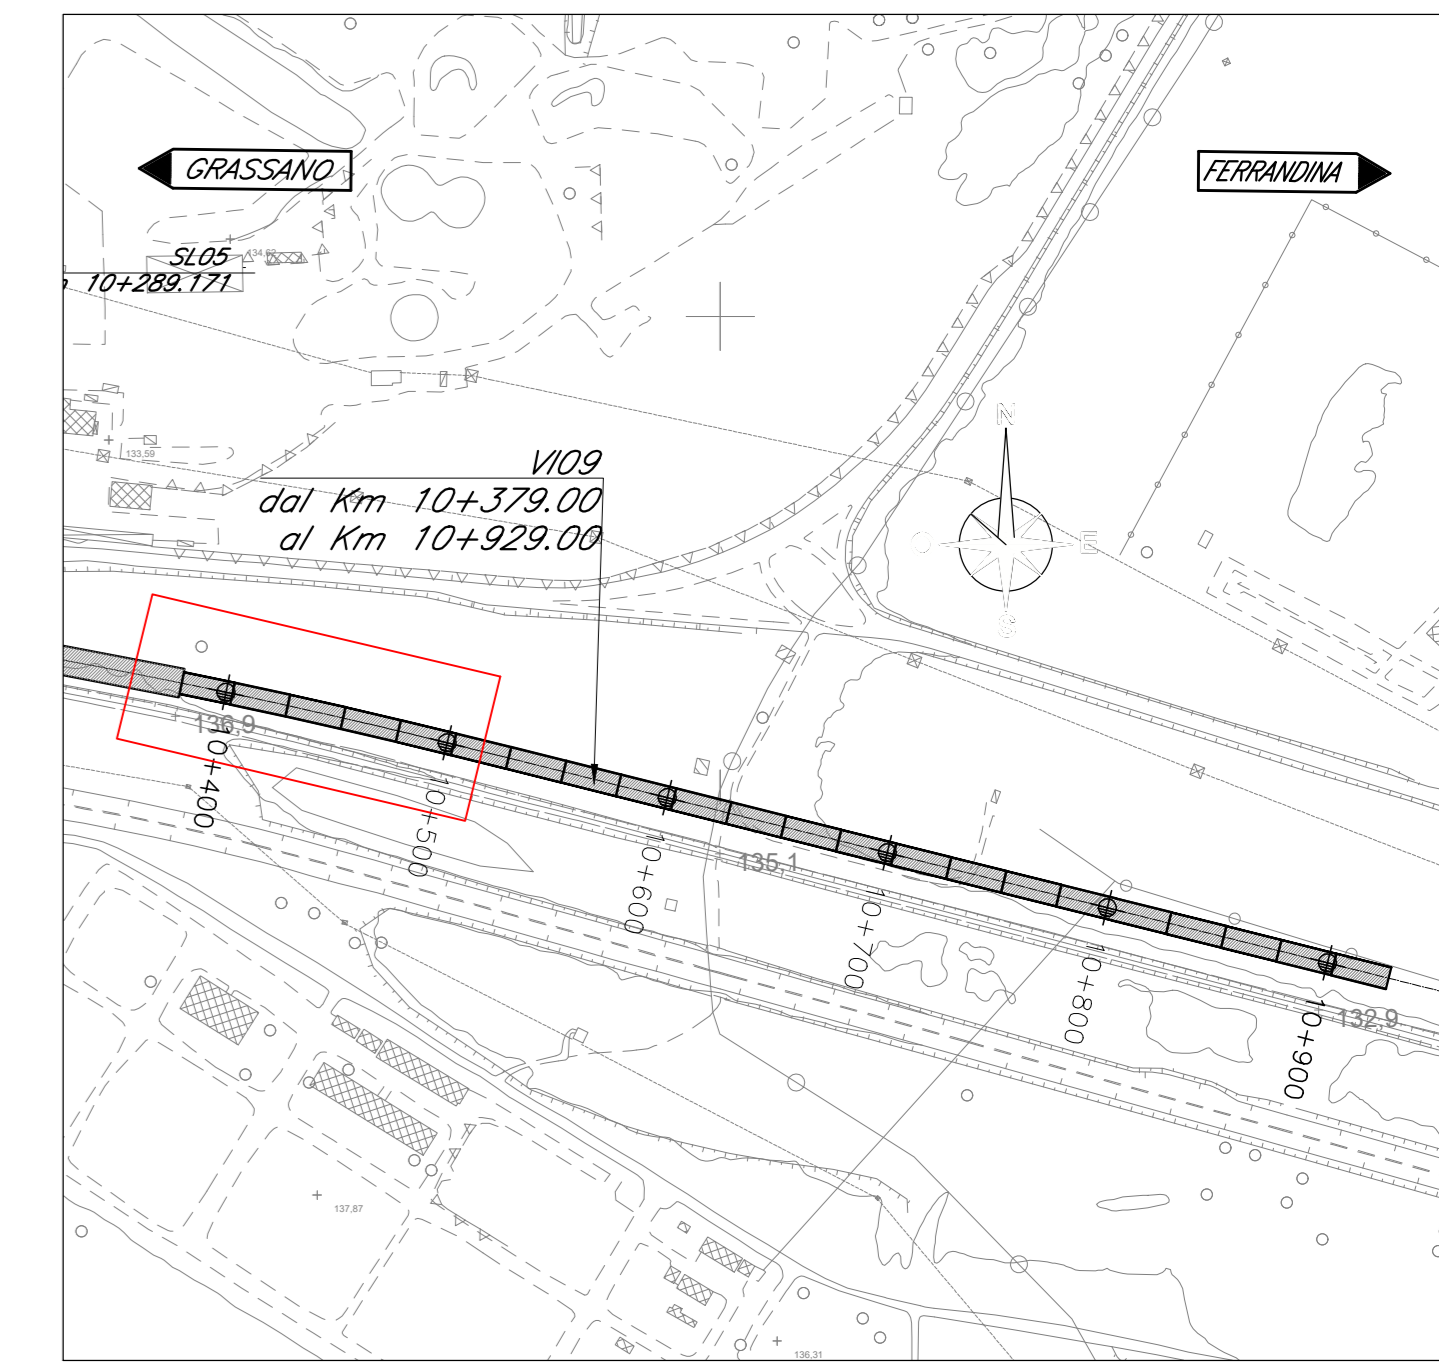

SEZIONE TRASVERSALE

Scala 1:100
(CAP 25m)

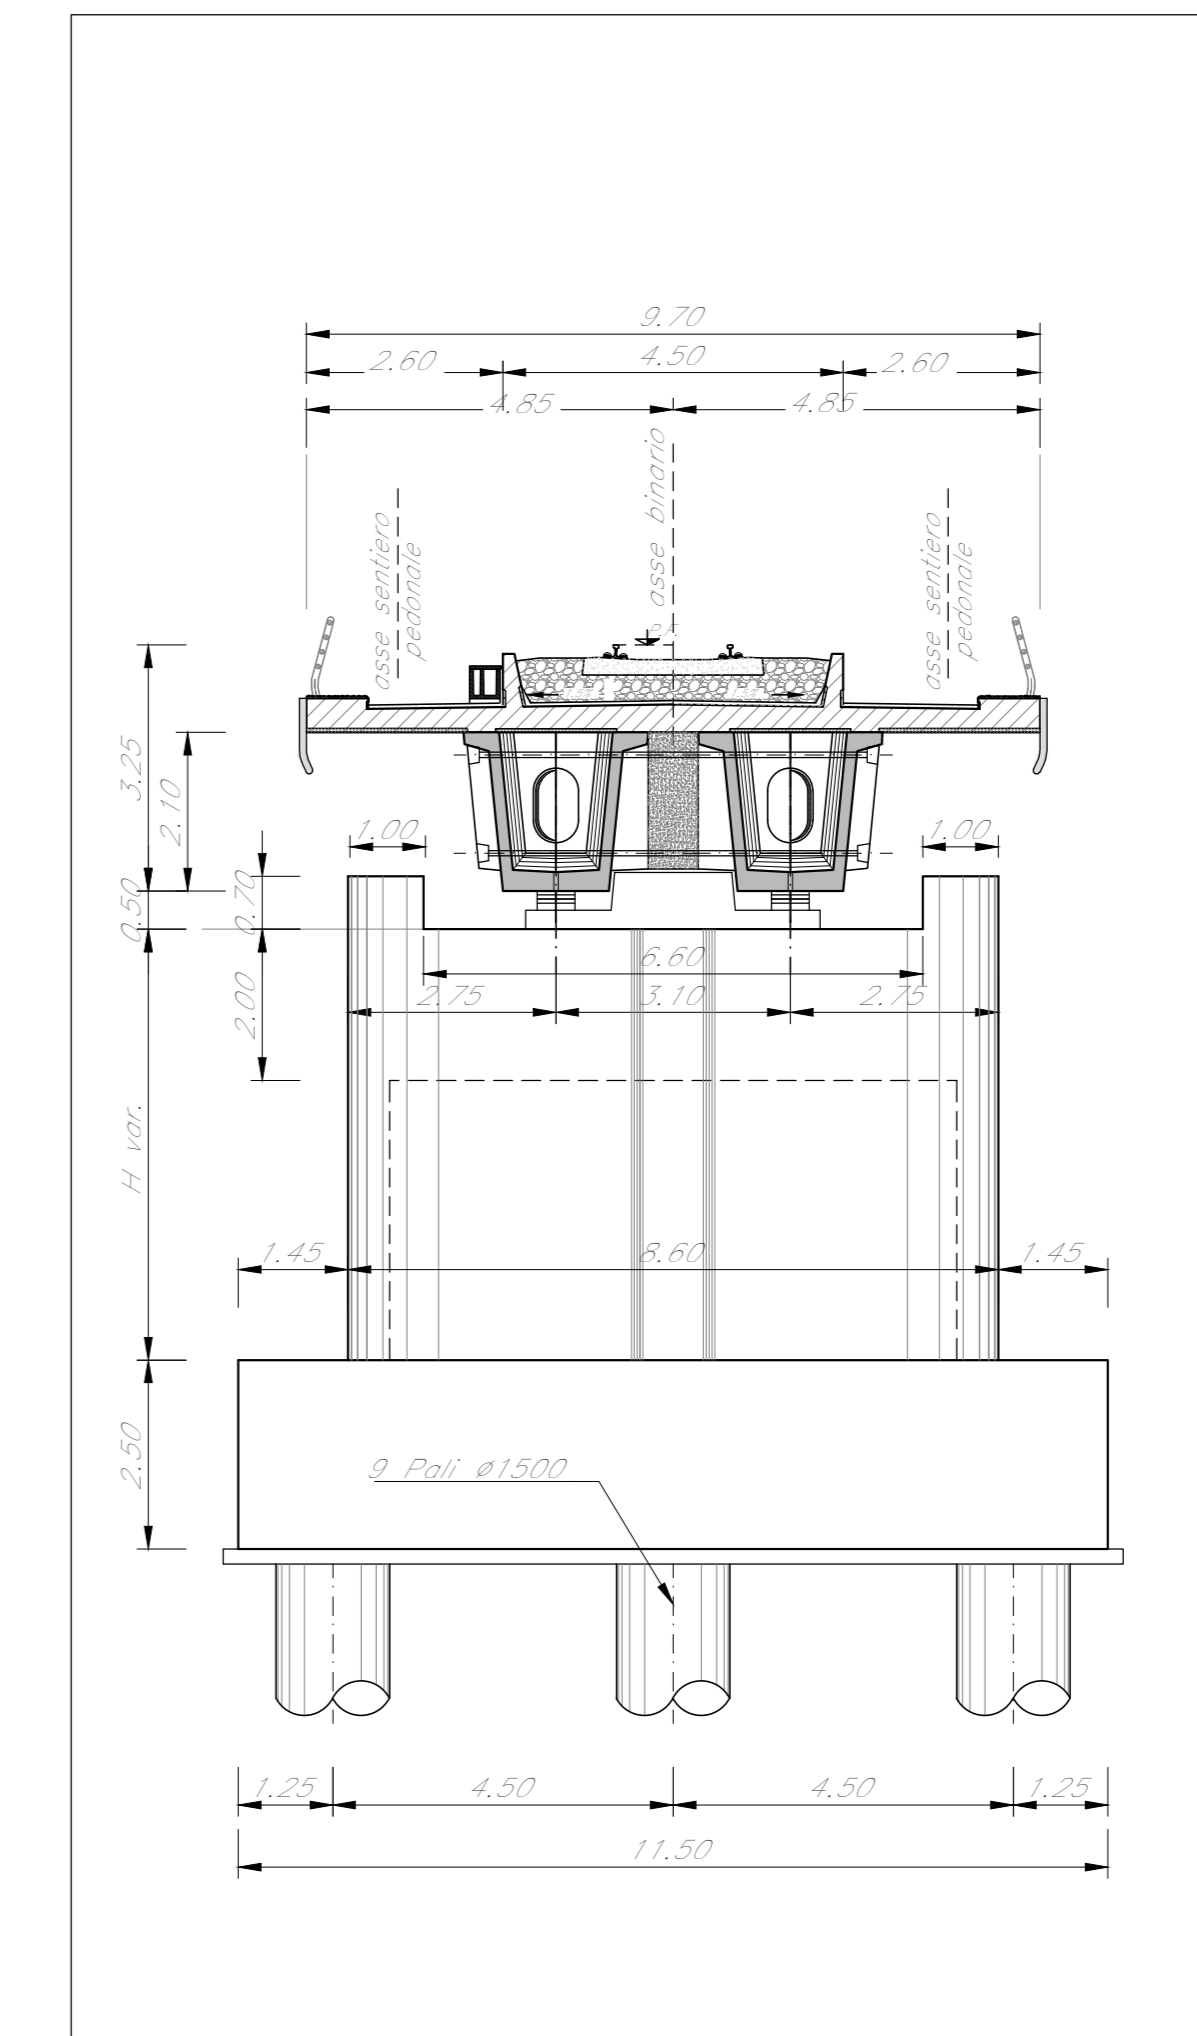

NOTE:
Le indicazioni riportate nella sottostante tabella sono riferite alla tavola "Tipologico Opere Provisionali" IA950.3R09P2VI09000008 nella quale sono esplicitati la tipologia e l'indice numerico associato.

TABELLA OPERE PROVVISORIALI		
SOTTOSTRUTTURA	TIPOLOGIA OOPP	INDICE OOPP
SPA	C	1
P1	C	1
P2	C	1
P3	C	1
P4	C	1
P5	C	1

NOTE:
Per la tabella materiali fare riferimento al documento "IA950.3R781TCC0000001"

COMMITTENTE:
RFI
RETE FERROVIARIA ITALIANA
GRUPPO FERROVIE DELLO STATO ITALIANE

PROGETTAZIONE:
ITALFERR
GRUPPO FERROVIE DELLO STATO ITALIANE

S.O. OPERE CIVILI
PROGETTO DI FATTIBILITA' TECNICA ED ECONOMICA
LINEA POTENZA-METAPONTO
INTERVENTI DI VELOCIZZAZIONE TRATTA GRASSANO-BERNALDA
INTERVENTI TRA GRASSANO E FERRANDINA
OOCC
VIADOTTI FERROVIARI
VI09 - Pianta prospetto e sezione 1/4

SCALA:
1:200

COMMESSA LOTTO FASE ENTE TIPO DOC. OPERA/DISCIPLINA Progr. REV.

IA95 13 R 09 P9 VI0900 001 A

Rev.	Descrizione	Redatto	Data	Verificato	Data	Approvato	Data	Autorizzato Data
A	Emissione Esecutiva	CP	Settembre 2021	A. F.lli	Settembre 2021	CP	Settembre 2021	Settembre 2021

File: IA9513R09PVI0900001A.DWG n. Etab.: 1