




PIANTA IMPALCATO
Scala 1:200

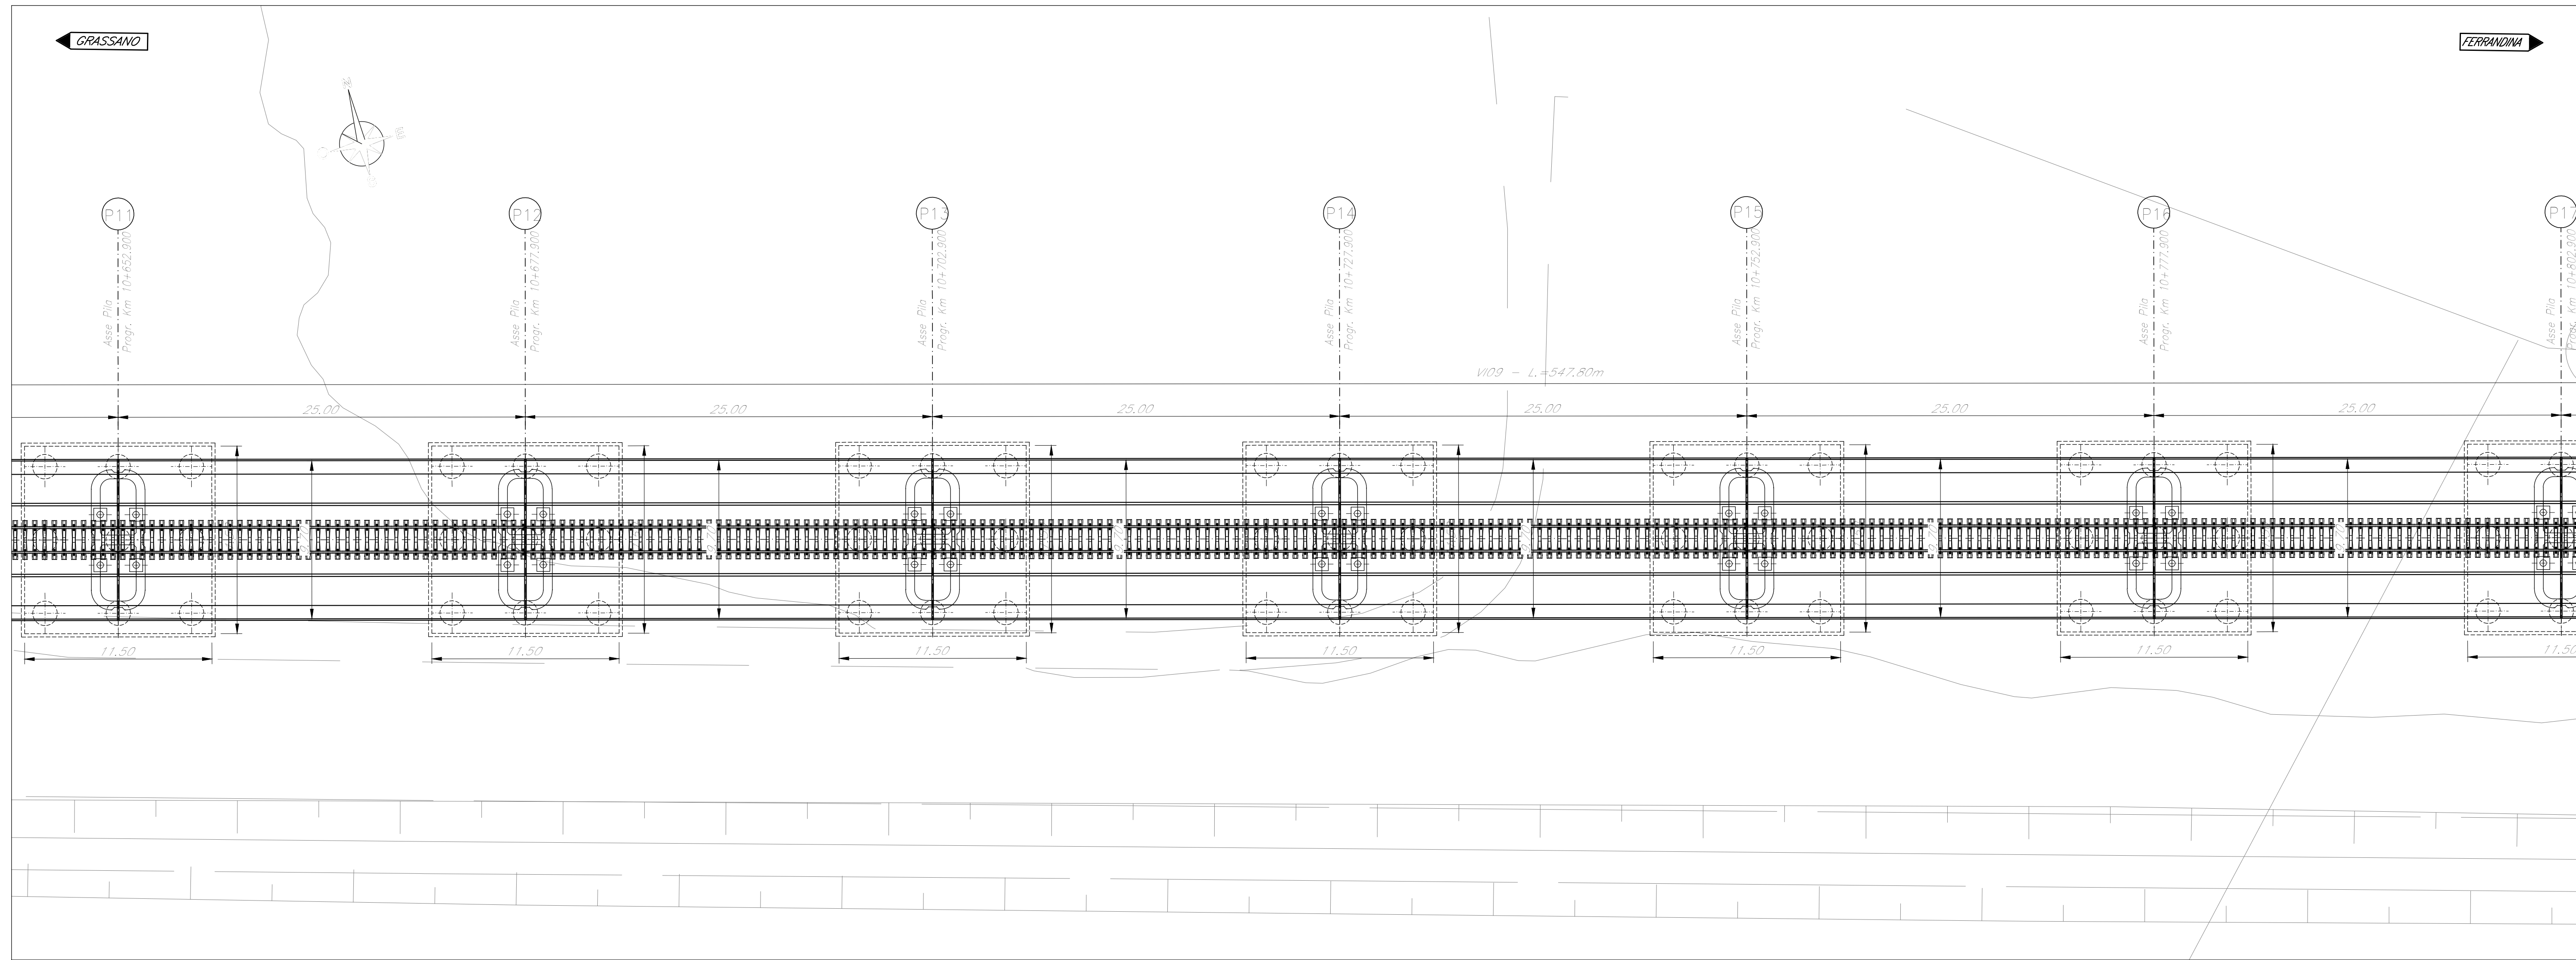


PROSPETTO LONGITUDINALE
Scala 1:200

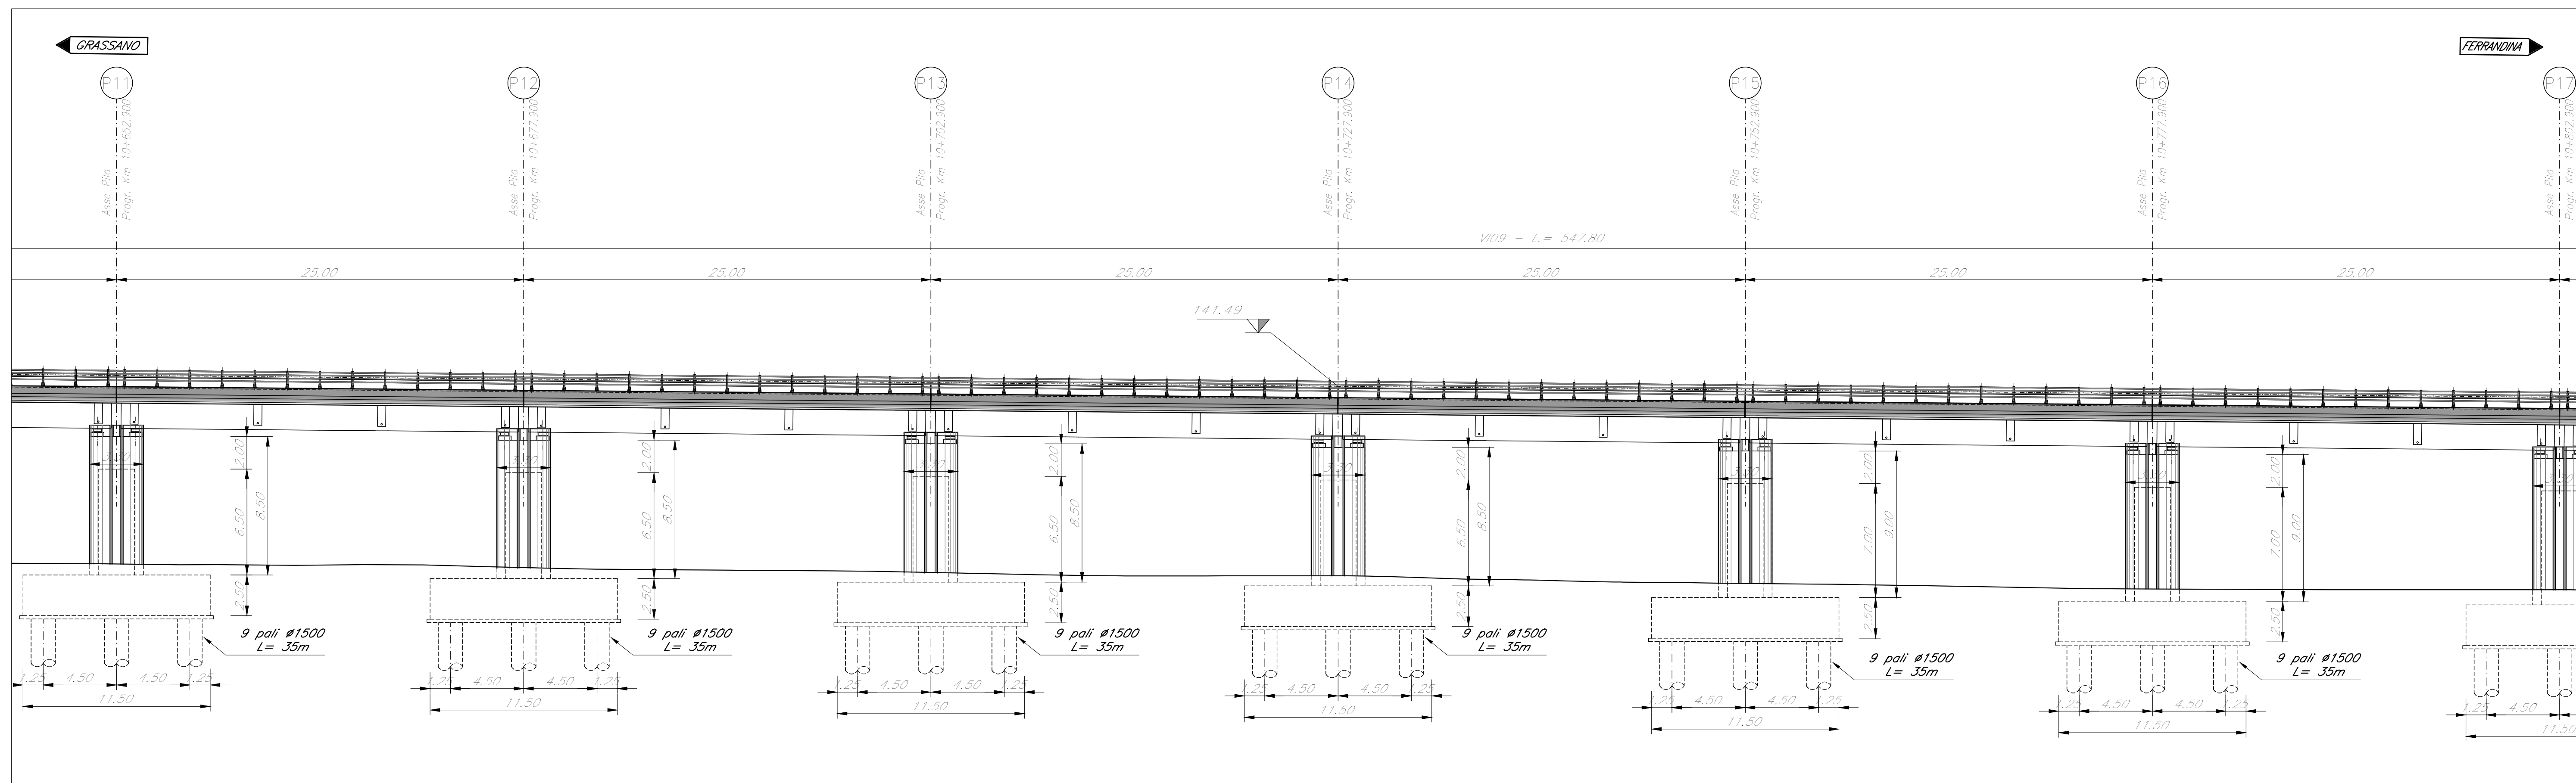

PIANTA CHIAVE

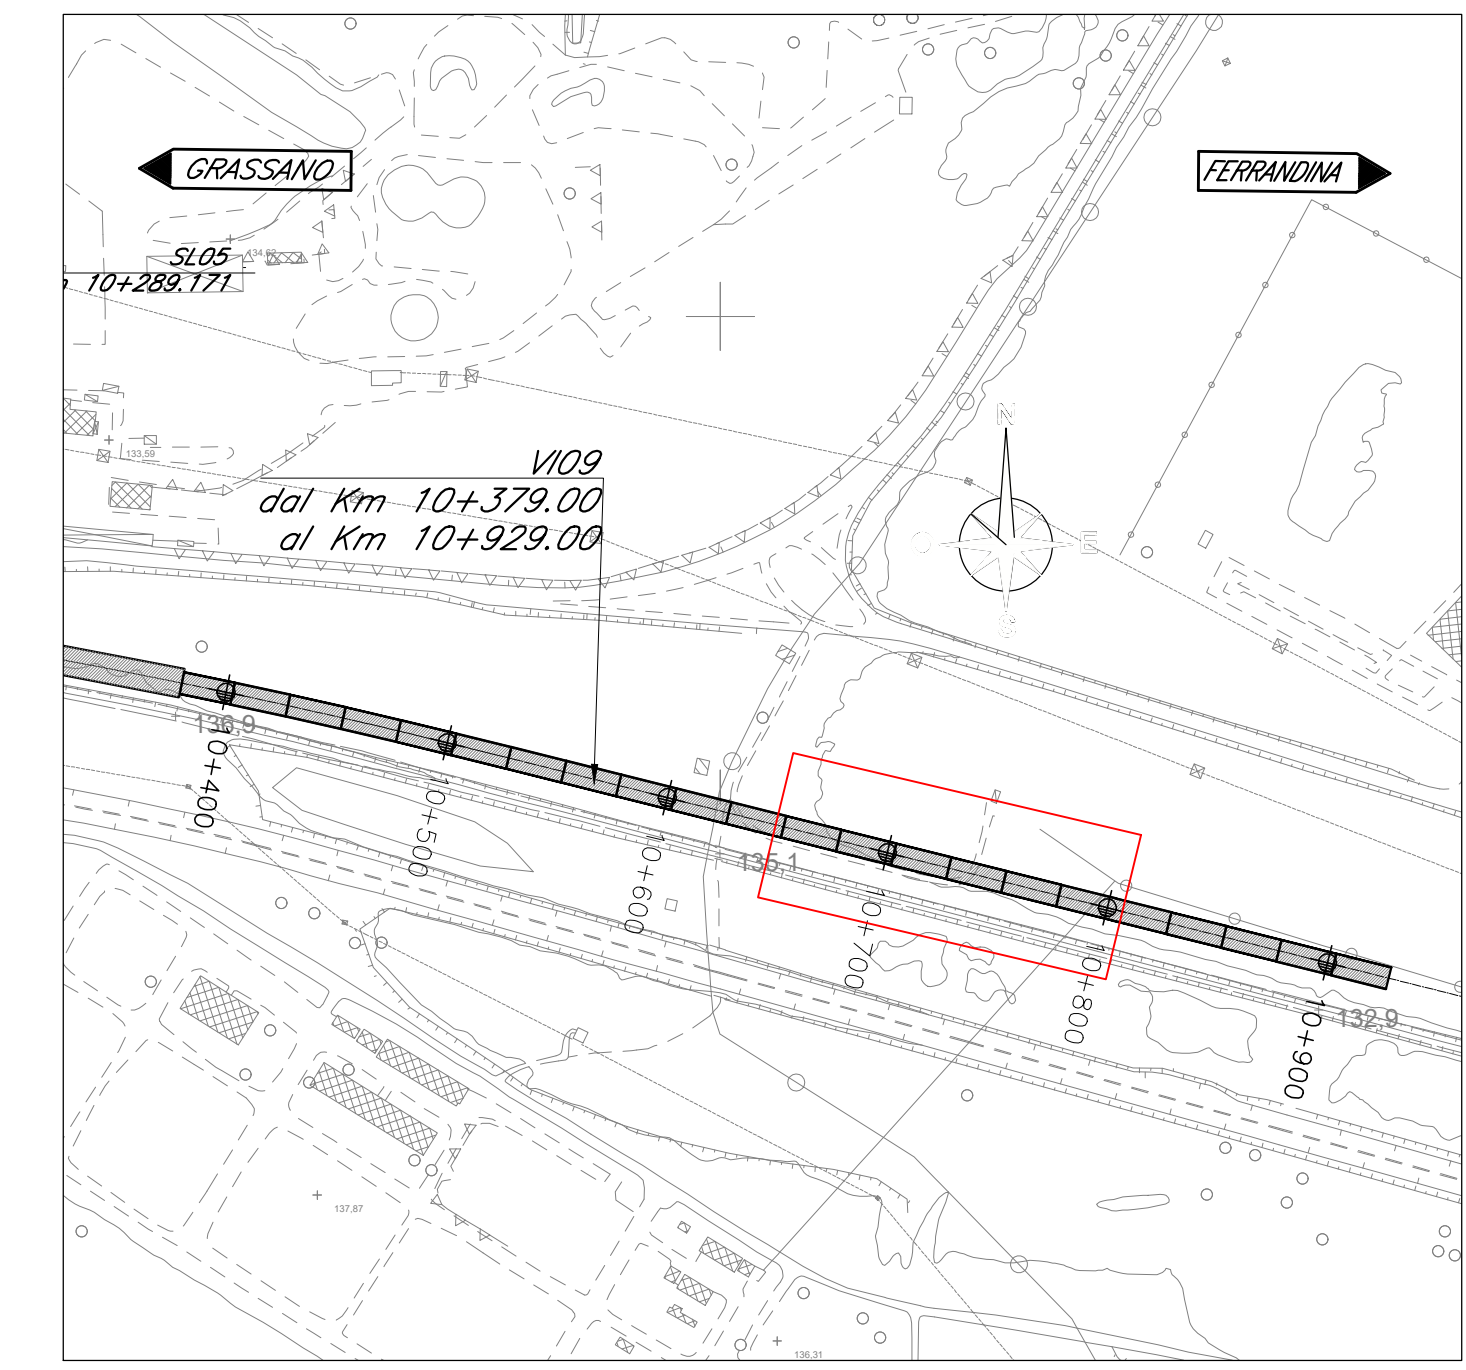

SEZIONE TRASVERSALE
Scala 1:100
(CAP 25m)

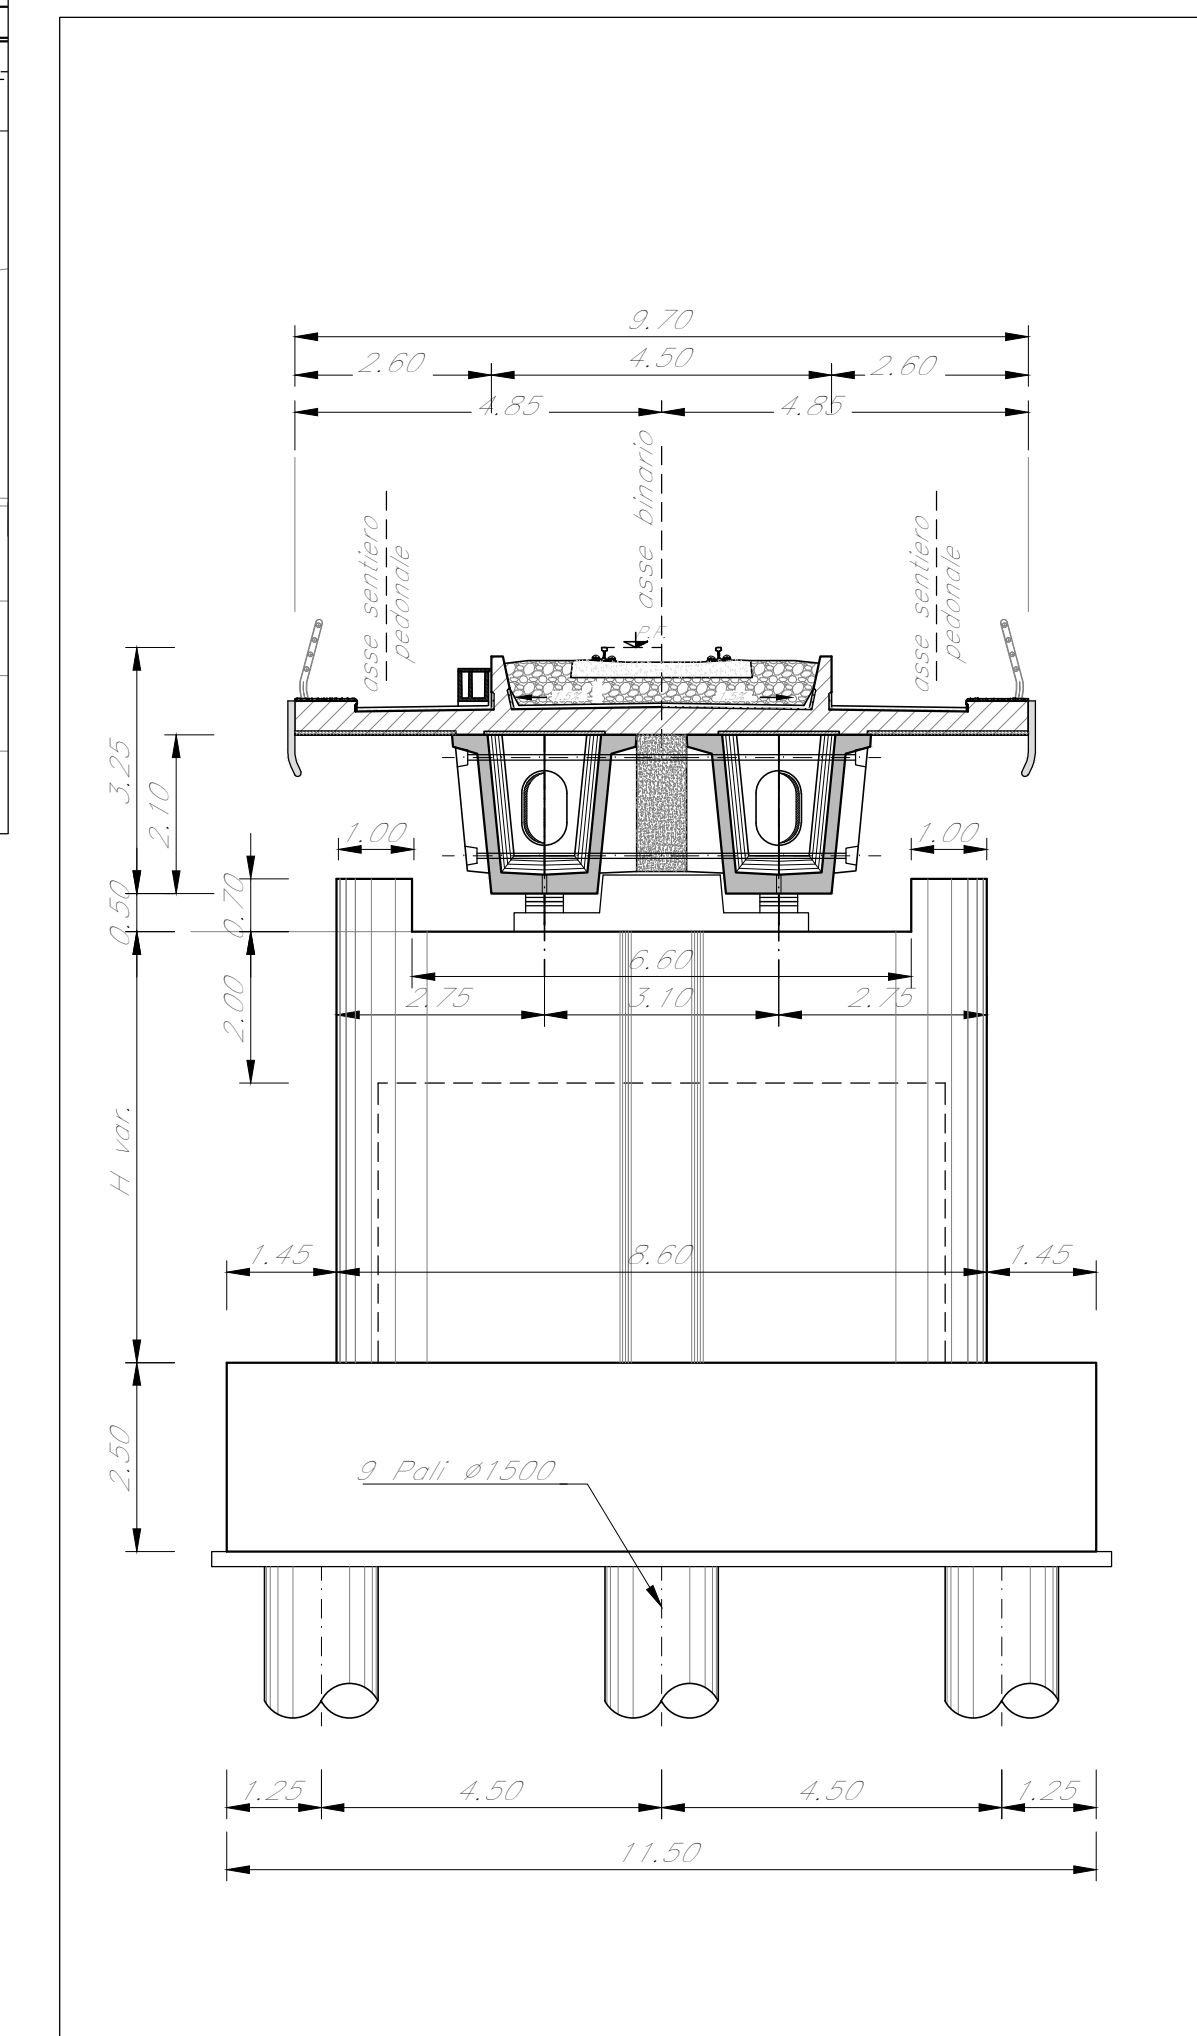

NOTA:
Le indicazioni riportate nella sottostante tabella sono riferite alla tavola
Tipologica Opere Provisionali "IAS50.3R09P2V10000008" nella quale sono
esplicitati la tipologia e l'indice numerico associato.

TABELLA OPERE PROVVISORIALI		
SOTTOSTRUTTURA	TIPOLOGIA OOPP	INDICE OOPP
P11	C	1
P12	C	1
P13	C	1
P14	C	1
P15	C	1
P16	C	1
P17	C	1

NOTE:
Per la tabella materiali fare riferimento al documento "IAS50.3R78T0C0000001"

COMMITTENTE:
RFI
RETE FERROVIARIA ITALIANA
GRUPPO FERROVIE DELLO STATO ITALIANE

PROGETTAZIONE:
ITALFERR
GRUPPO FERROVIE DELLO STATO ITALIANE

S.O. OPERE CIVILI
PROGETTO DI FATTIBILITA' TECNICA ED ECONOMICA
LINEA POTENZA-METAPONTO
INTERVENTI DI VELOCIZZAZIONE TRATTA GRASSANO-BERNALDA
INTERVENTI TRA GRASSANO E FERRANDINA
OOCC
VIADOTTI FERROVIARI
V109 - Pianta prospetto e sezione 3/4

SCALA:
1:200

Rev.	Descrizione	Redatto	Data	Verificato	Data	Approvato	Data	Autorizzato Data
A	Emesso Esecutivo	CP	Settembre 2021	A. F. M.	Settembre 2021	[F]	Settembre 2021	10/09/2021

File: IA9513R09P2V10000003A.DWG n. Elab.: