




PIANTA IMPALCATO
Scala 1:200

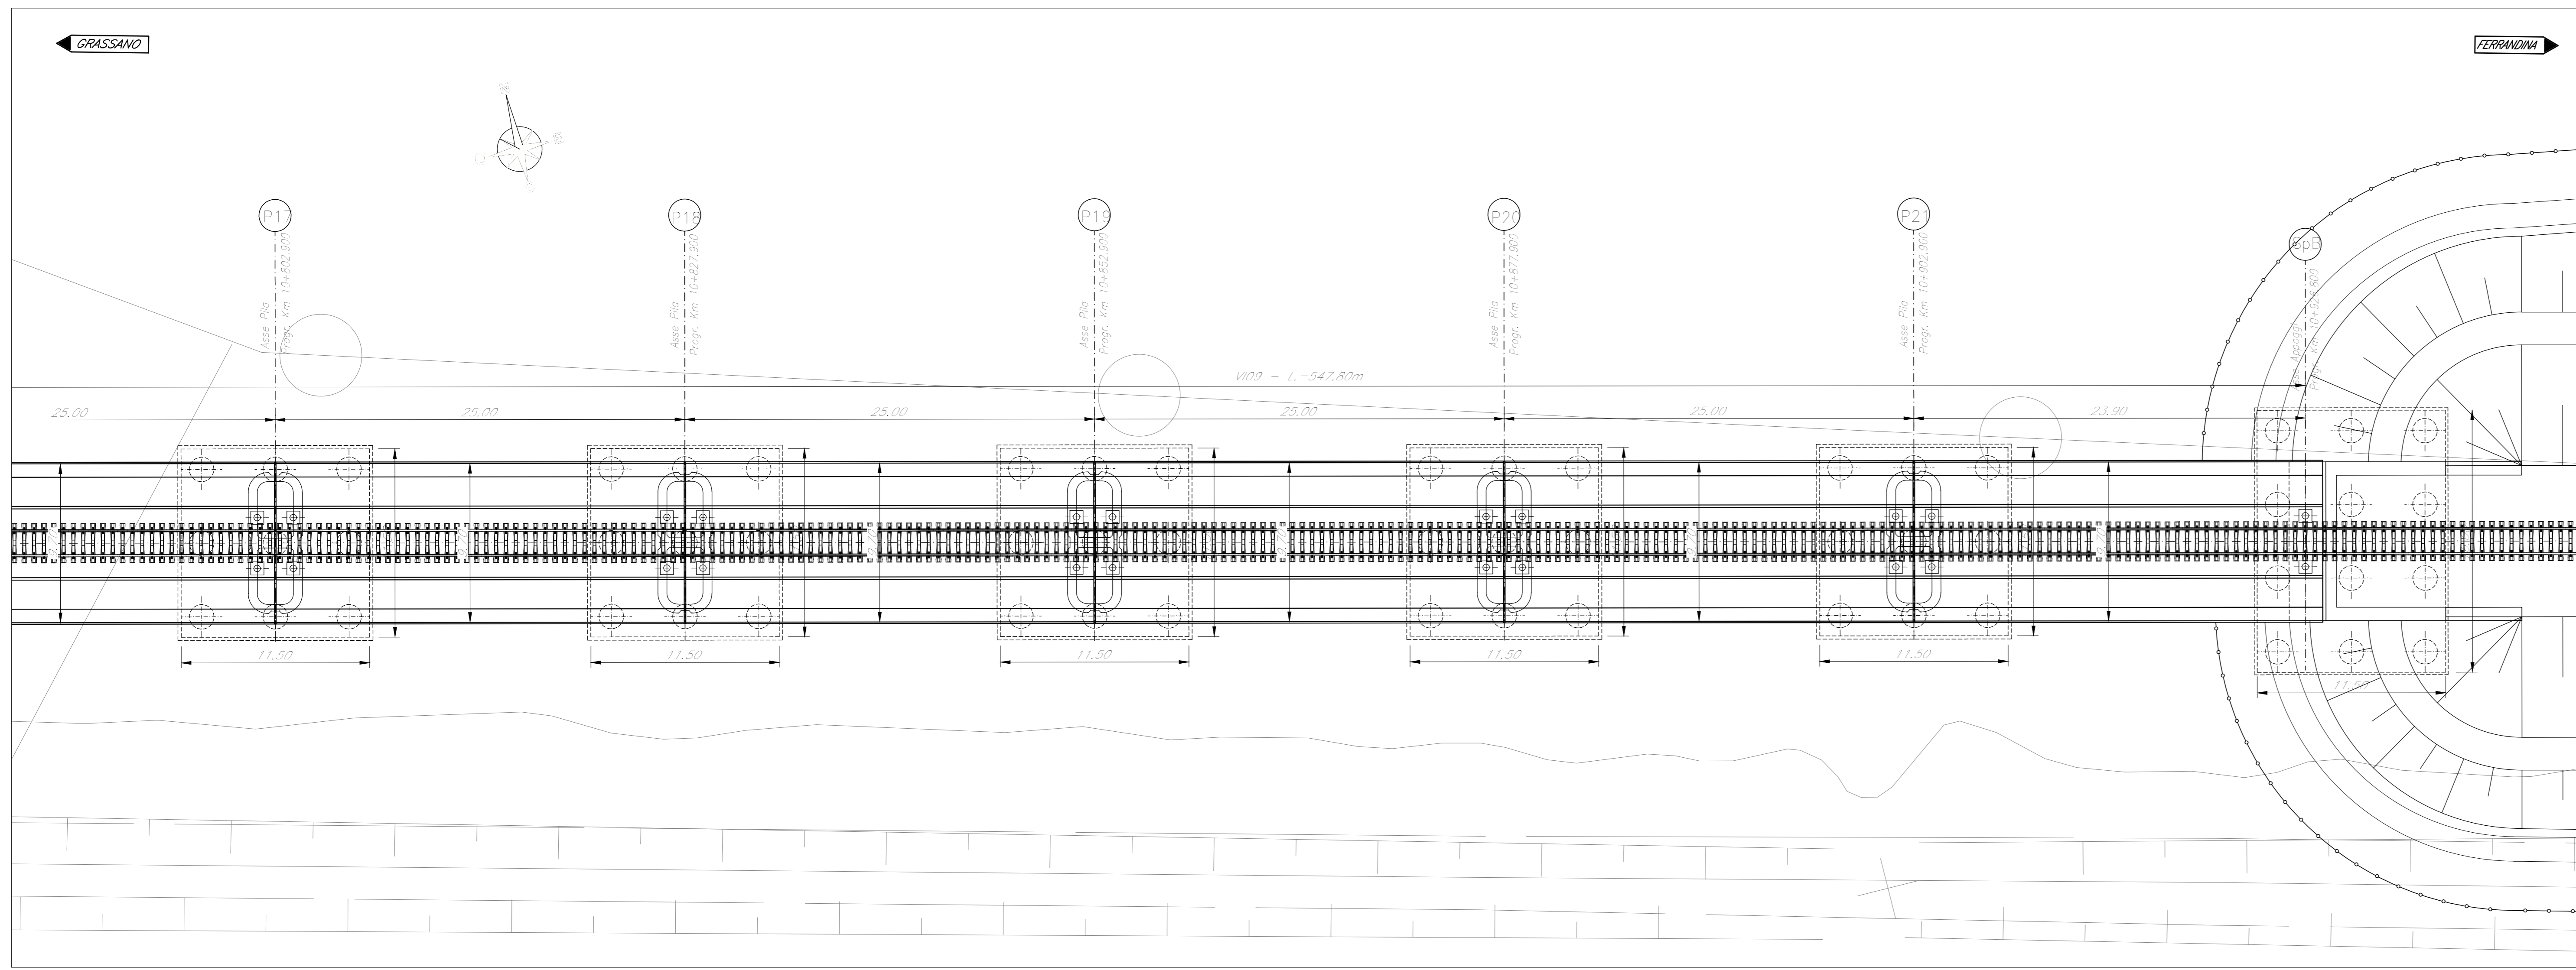


PROSPETTO LONGITUDINALE
Scala 1:200

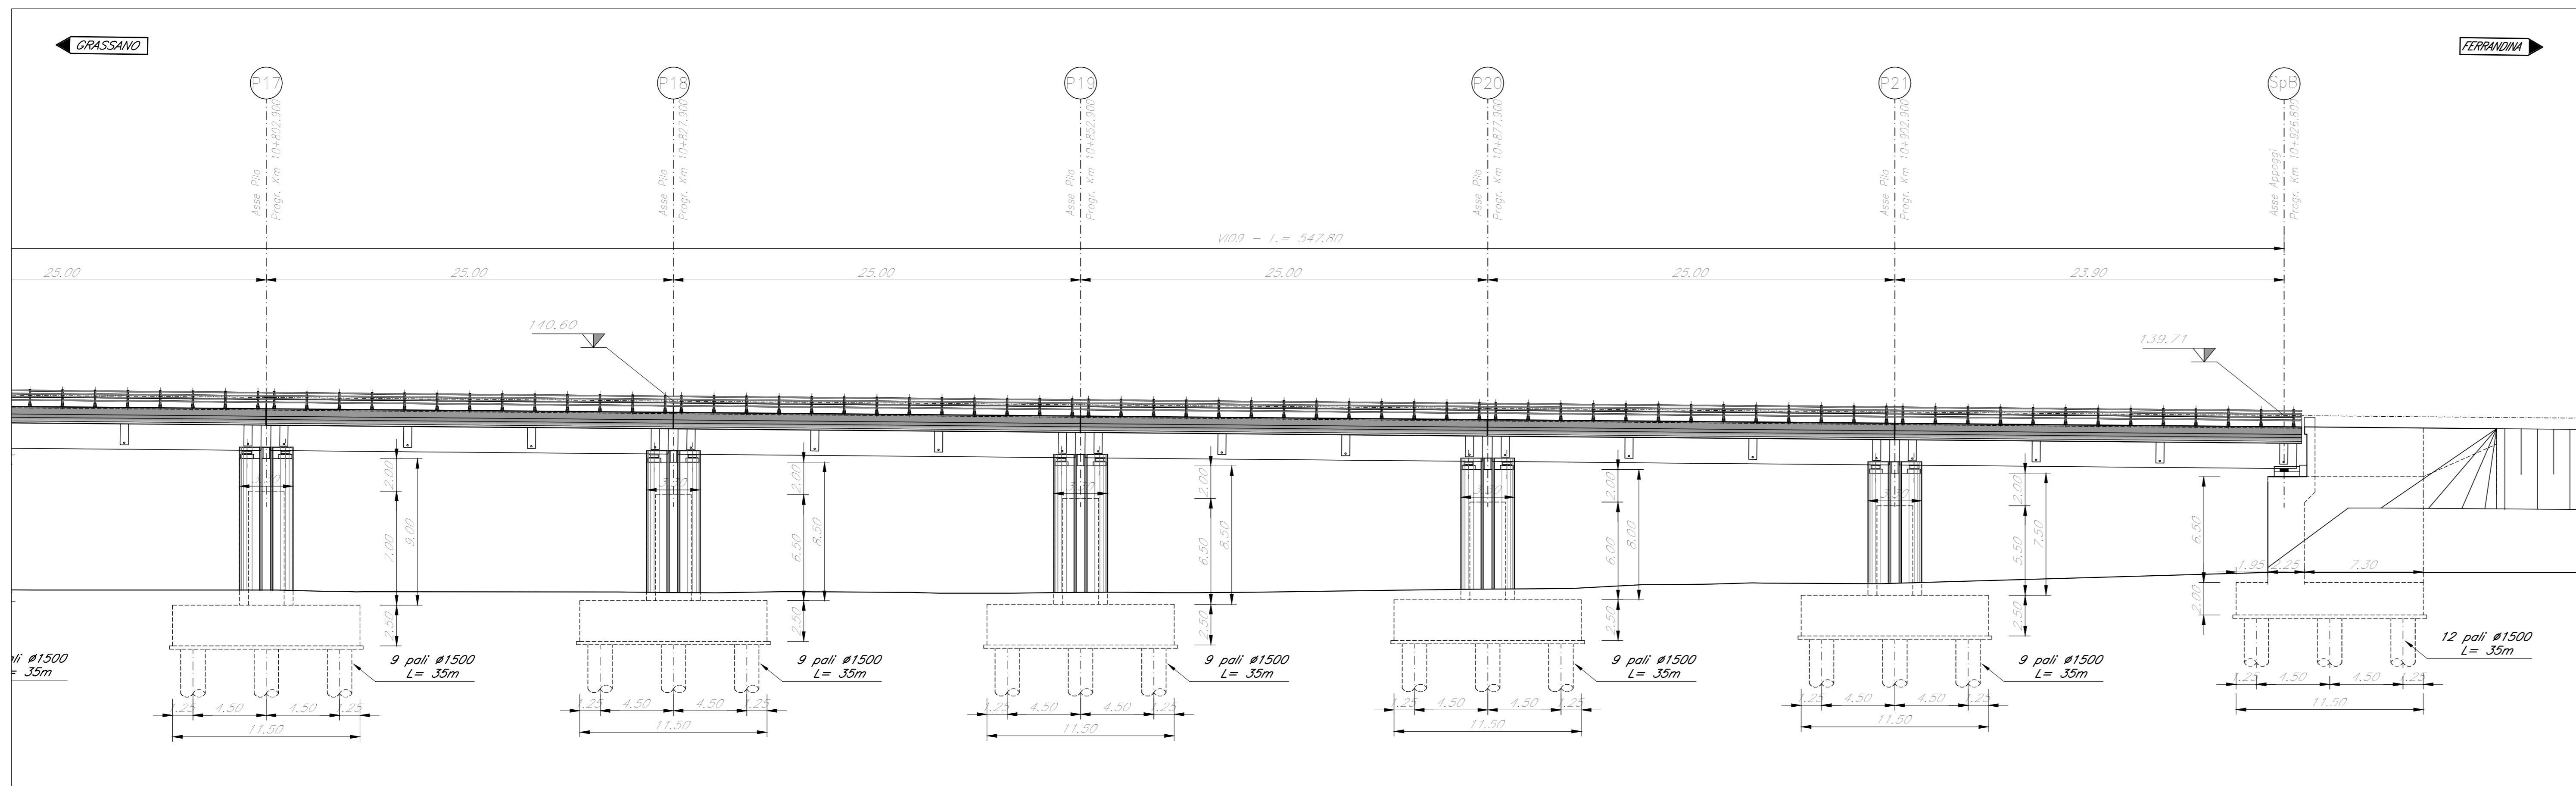

PIANTA CHIAVE

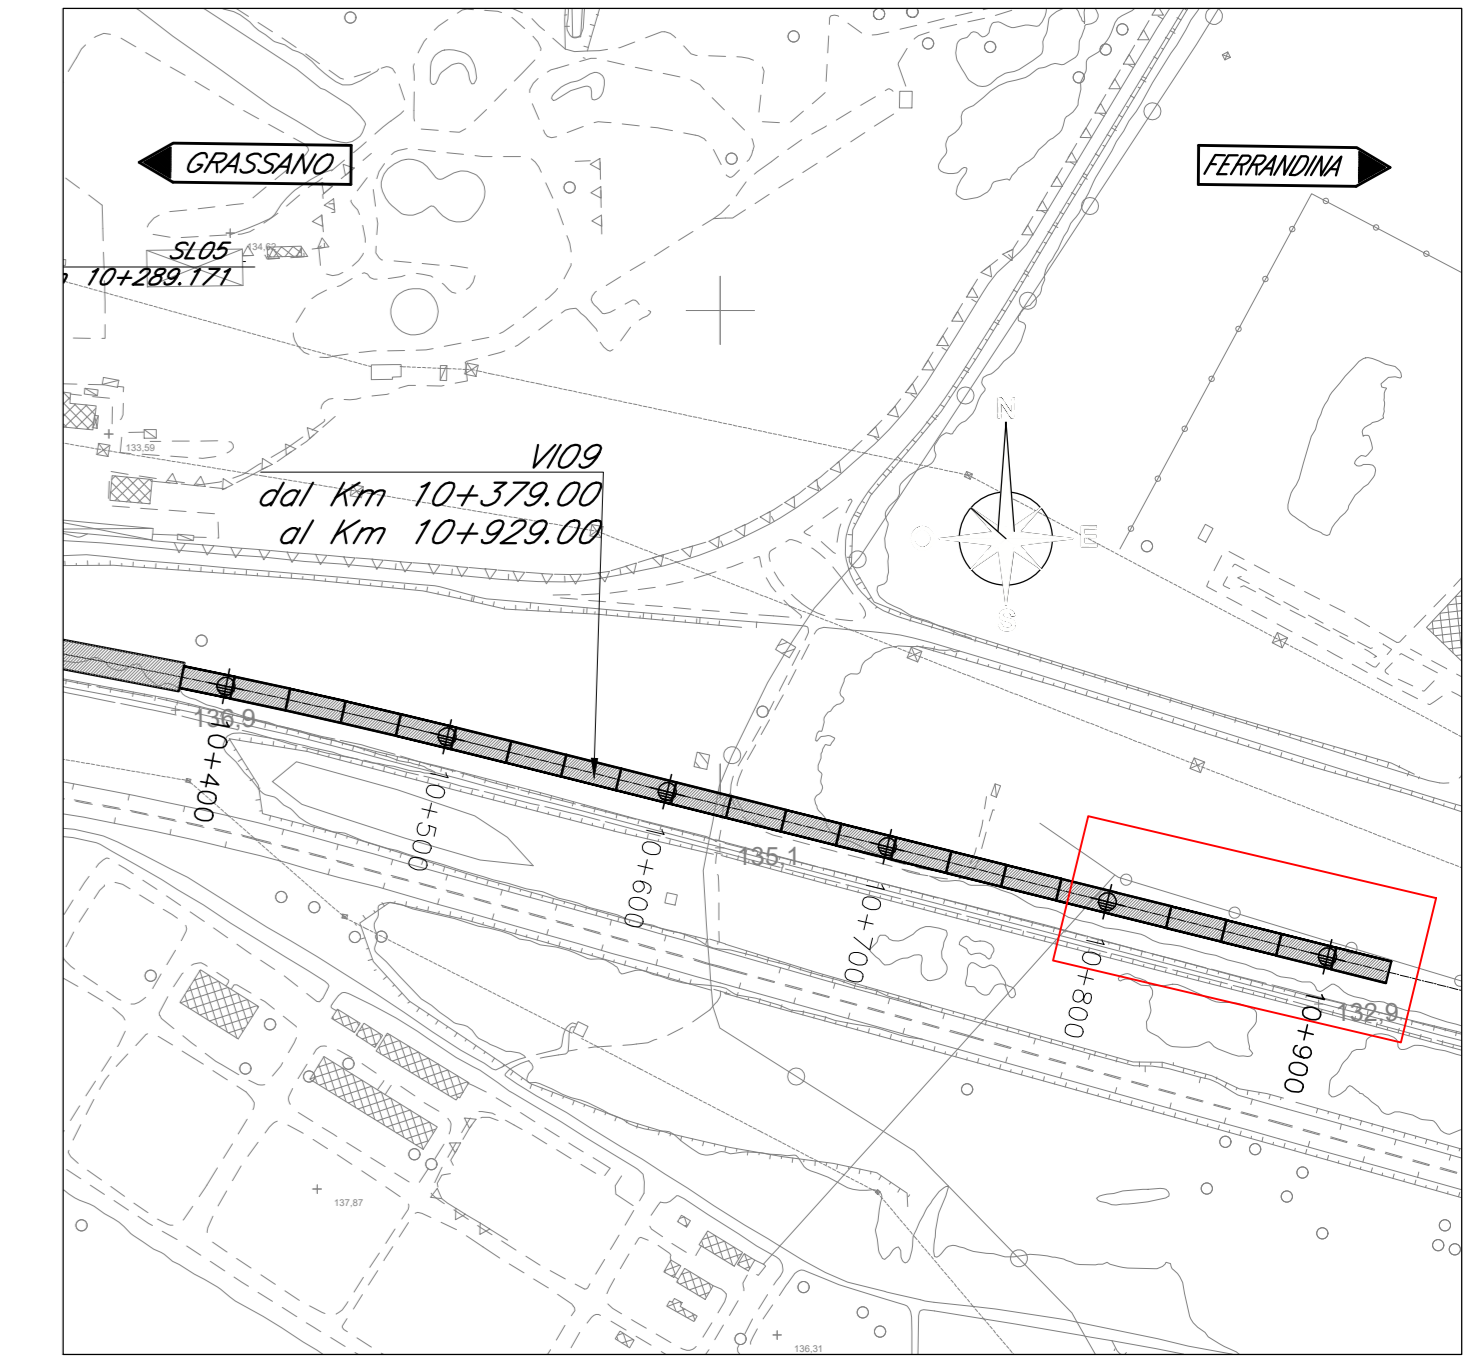

SEZIONE TRASVERSALE
Scala 1:100
(CAP 25m)

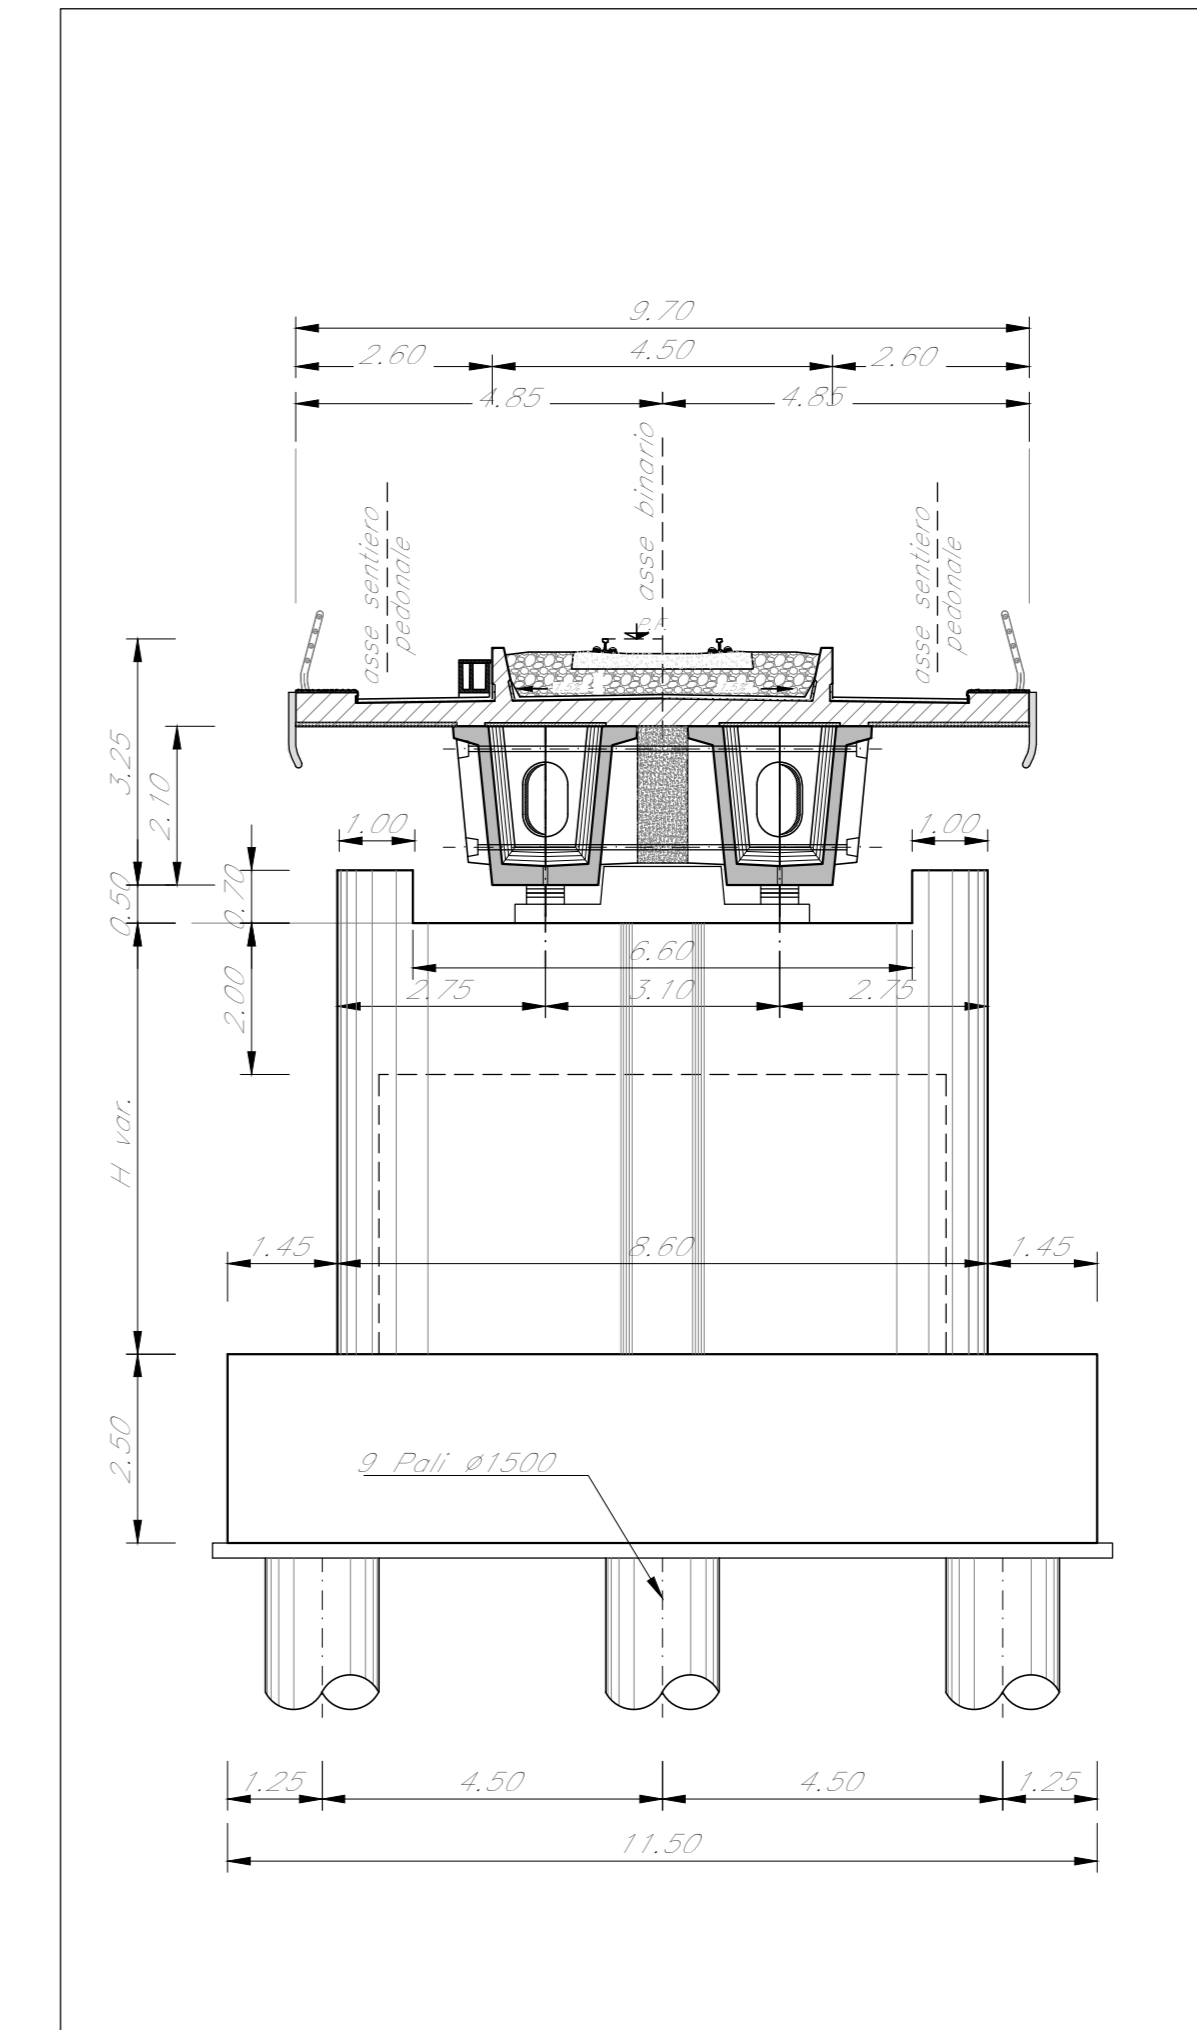

NOTA:
Le indicazioni riportate nella sottostante tabella sono riferite alla tavola
"Tipologica Opere Provisionali" IAS50.3R09P2V10000008 nella quale sono
esplicitati la tipologia e l'indice numerico associato.

TABELLA OPERE PROVVISORIALI		
SOTTOSTRUTTURA	TIPOLOGIA OOPP	INDICE OOPP
P17	C	1
P18	C	1
P19	C	1
P20	C	1
P21	C	1
SPB	C	2

NOTE:
Per la tabella materiali fare riferimento al documento "IAS50.3R78T0C0000001"

COMMITTENTE: **RFI** RETE FERROVIARIA ITALIANA GRUPPO FERROVIE DELLO STATO ITALIANE

PROGETTAZIONE: **ITALFERR** GRUPPO FERROVIE DELLO STATO ITALIANE

S.O. OPERE CIVILI

PROGETTO DI FATTIBILITA' TECNICA ED ECONOMICA

LINEA POTENZA-METAPONTO
INTERVENTI DI VELOCIZZAZIONE TRATTA GRASSANO-BERNALDA
INTERVENTI TRA GRASSANO E FERRANDINA

OOCC
VIADOTTI FERROVIARI
VI09 - Pianta prospetto e sezione 4/4

SCALA: 1:200

COMMESSA LOTTO FASE ENTE TIPO DOC. OPERA/DISCIPLINA Progr. REV.

IA95 13 R 09 P9 V10900 004 A

Rev.	Descrizione	Redatto	Data	Verificato	Data	Approvato	Data	Autorizzato Data
A	Emissione Esecutiva	CP	Settembre 2021	A. F.lli	Settembre 2021	[F]	Settembre 2021	18/09/2021

File: IA9513R09P9V10900004A.DWG n. Etab.: 1