




PIANTA IMPALCATO
Scala 1:200

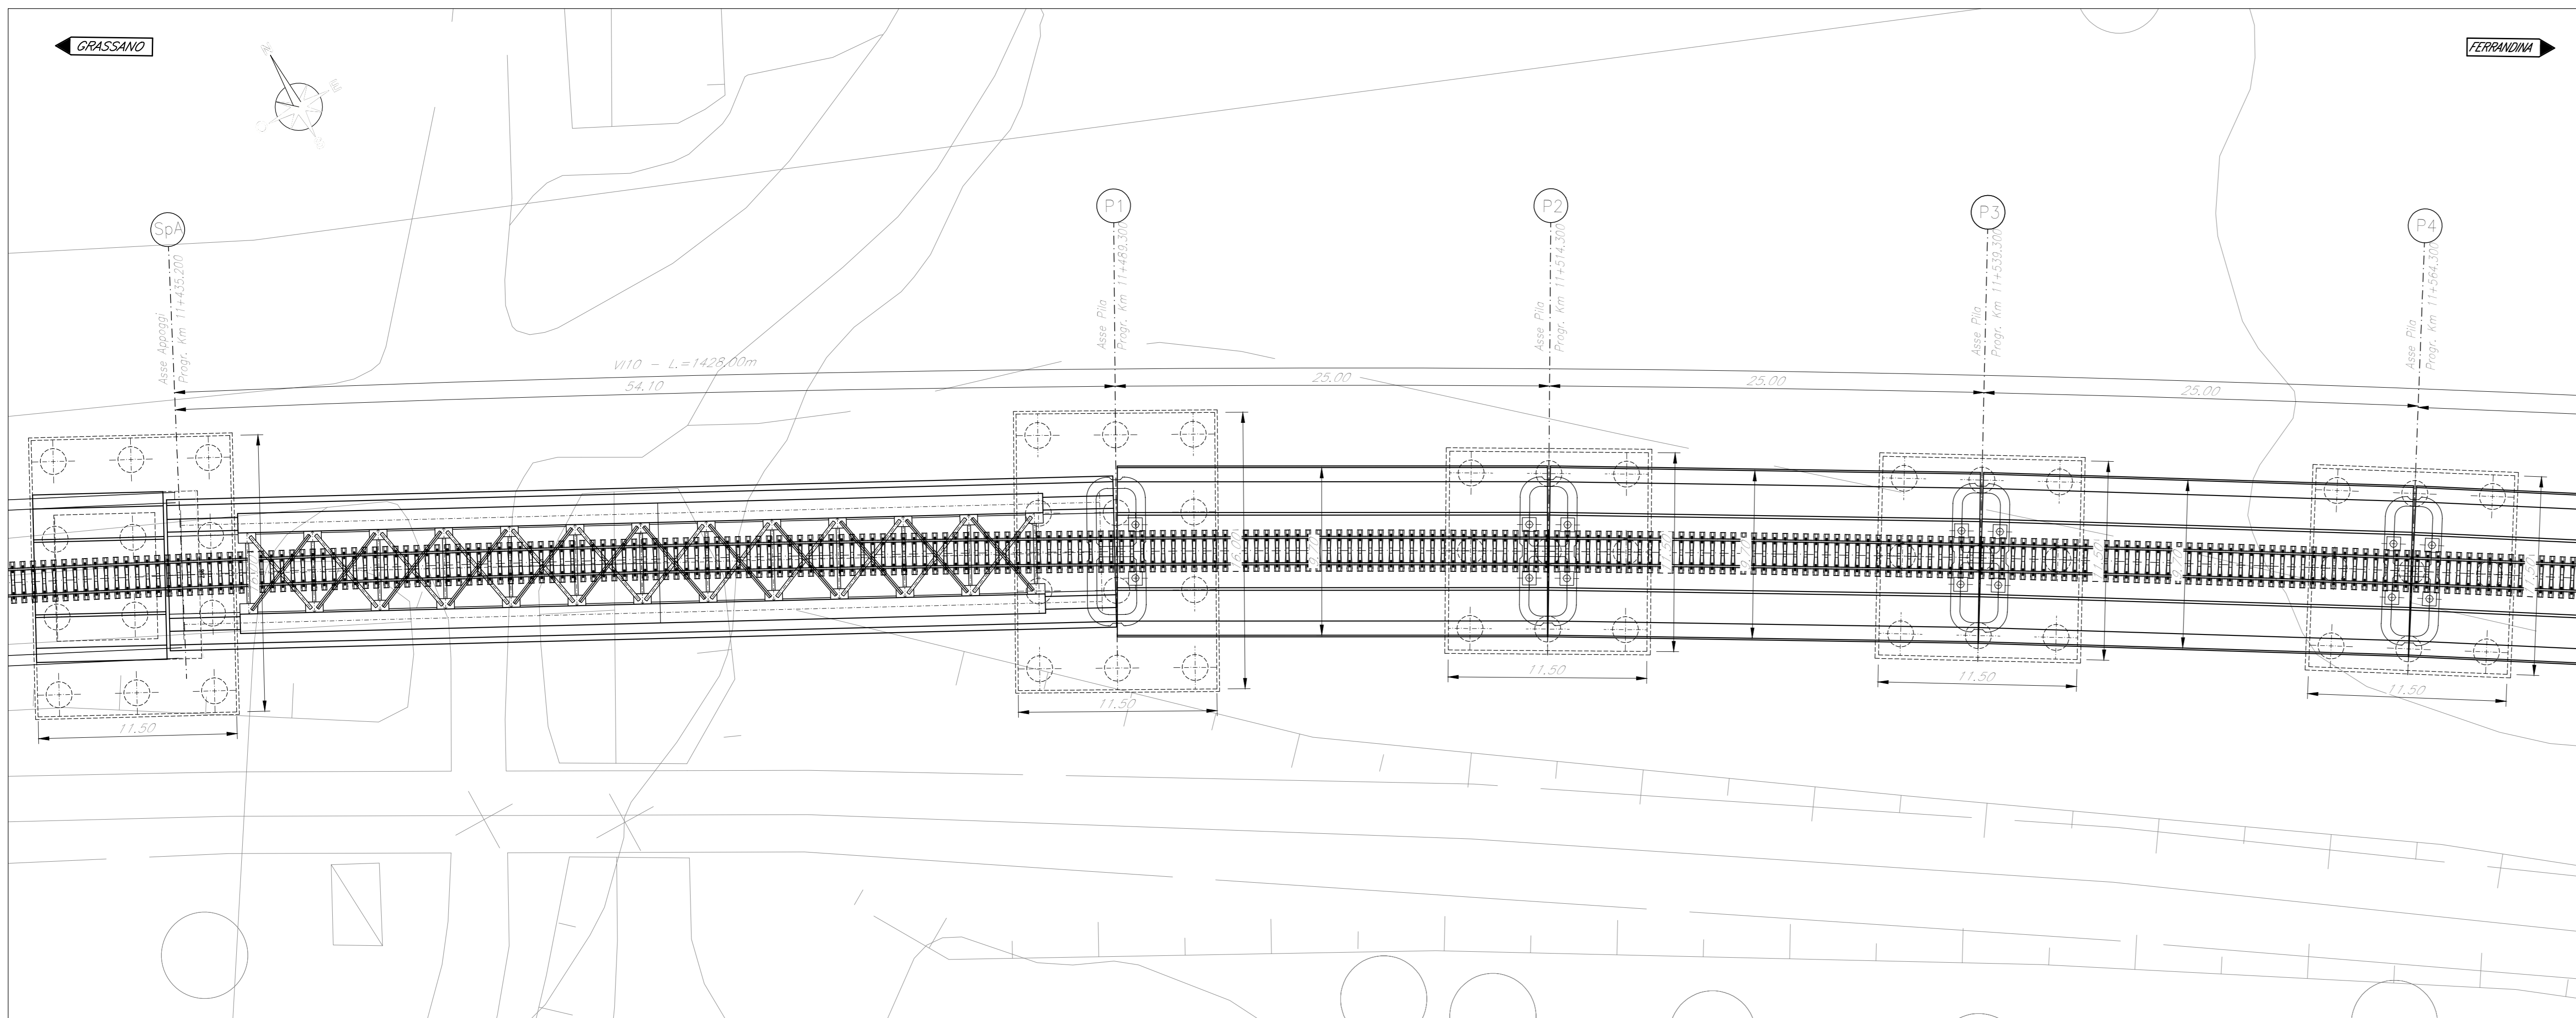


SEZIONE TRASVERSALE
Scala 1:100
(Reticolare Via inferiore 55m)

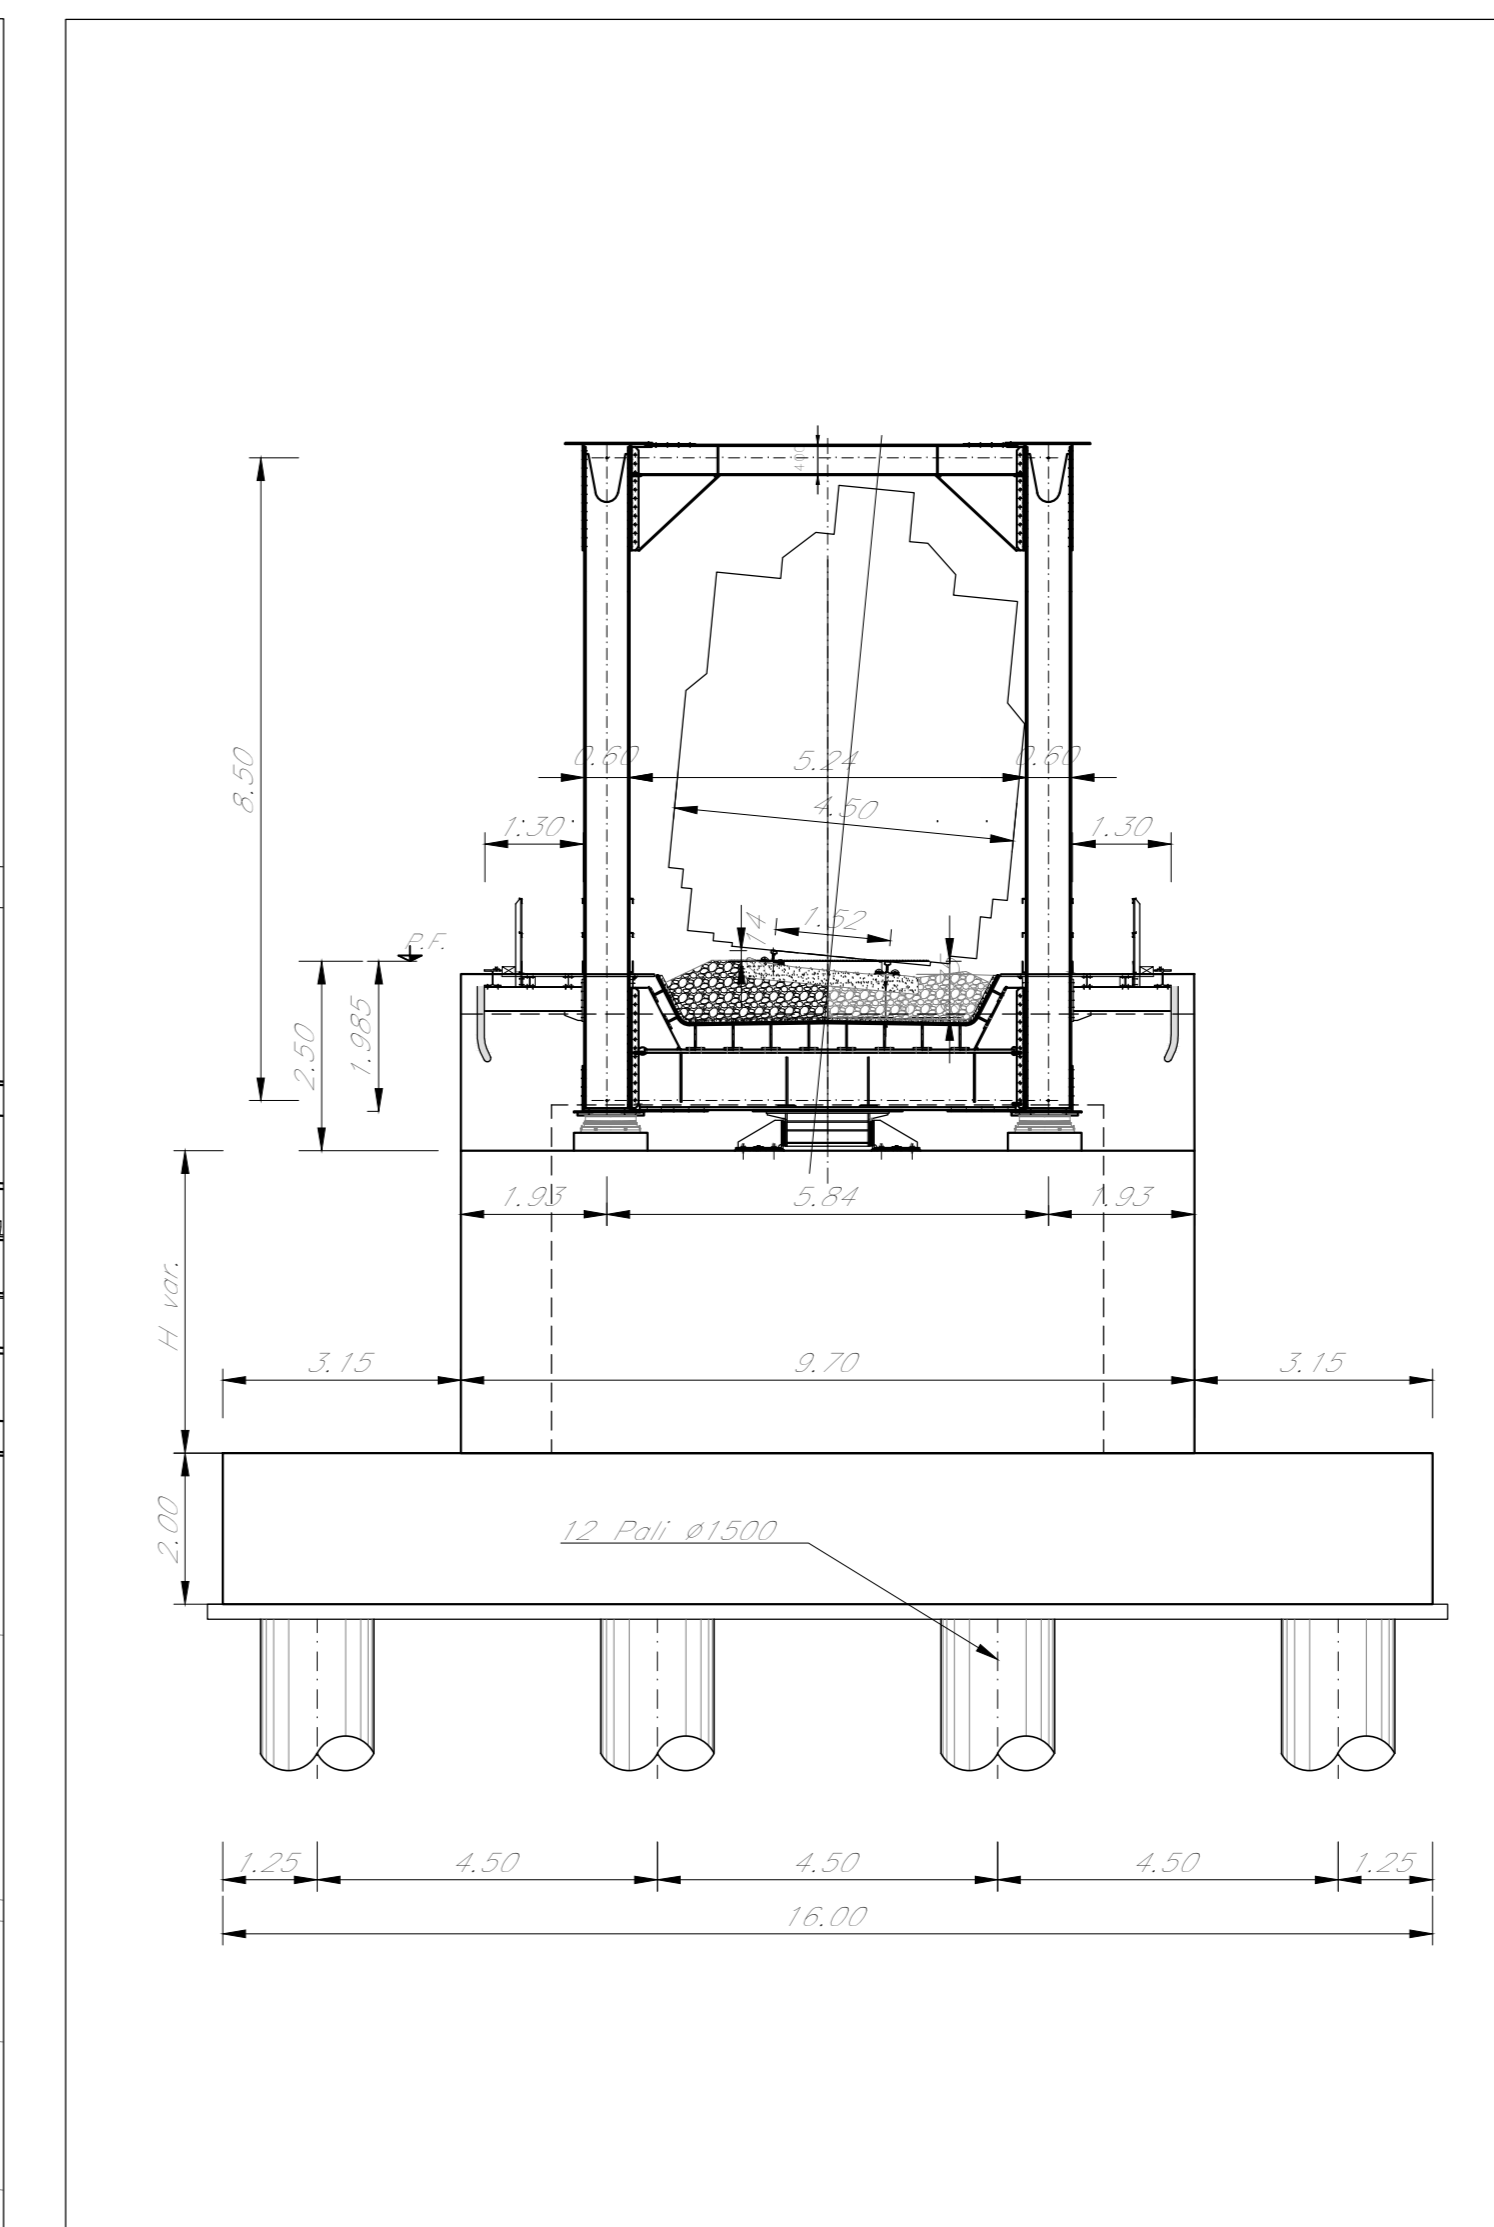


PIANTA CHIAVE

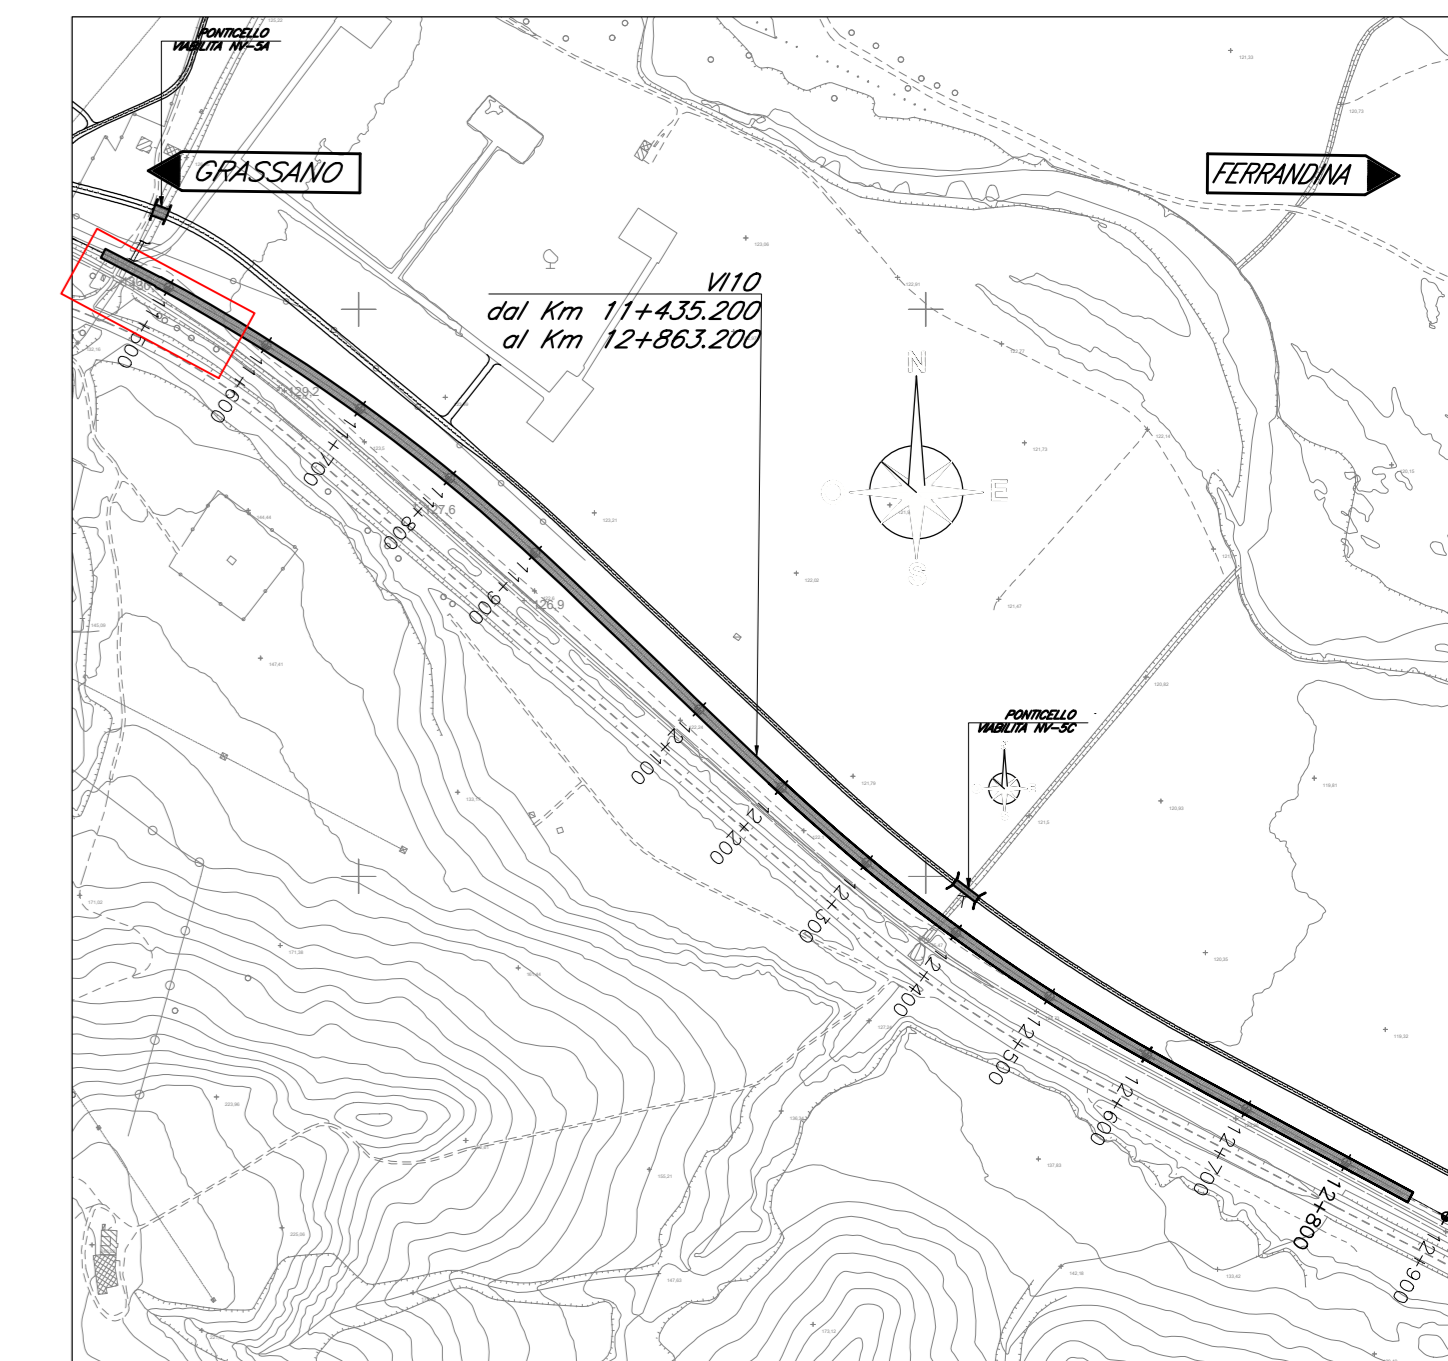

PROSPETTO LONGITUDINALE
Scala 1:200

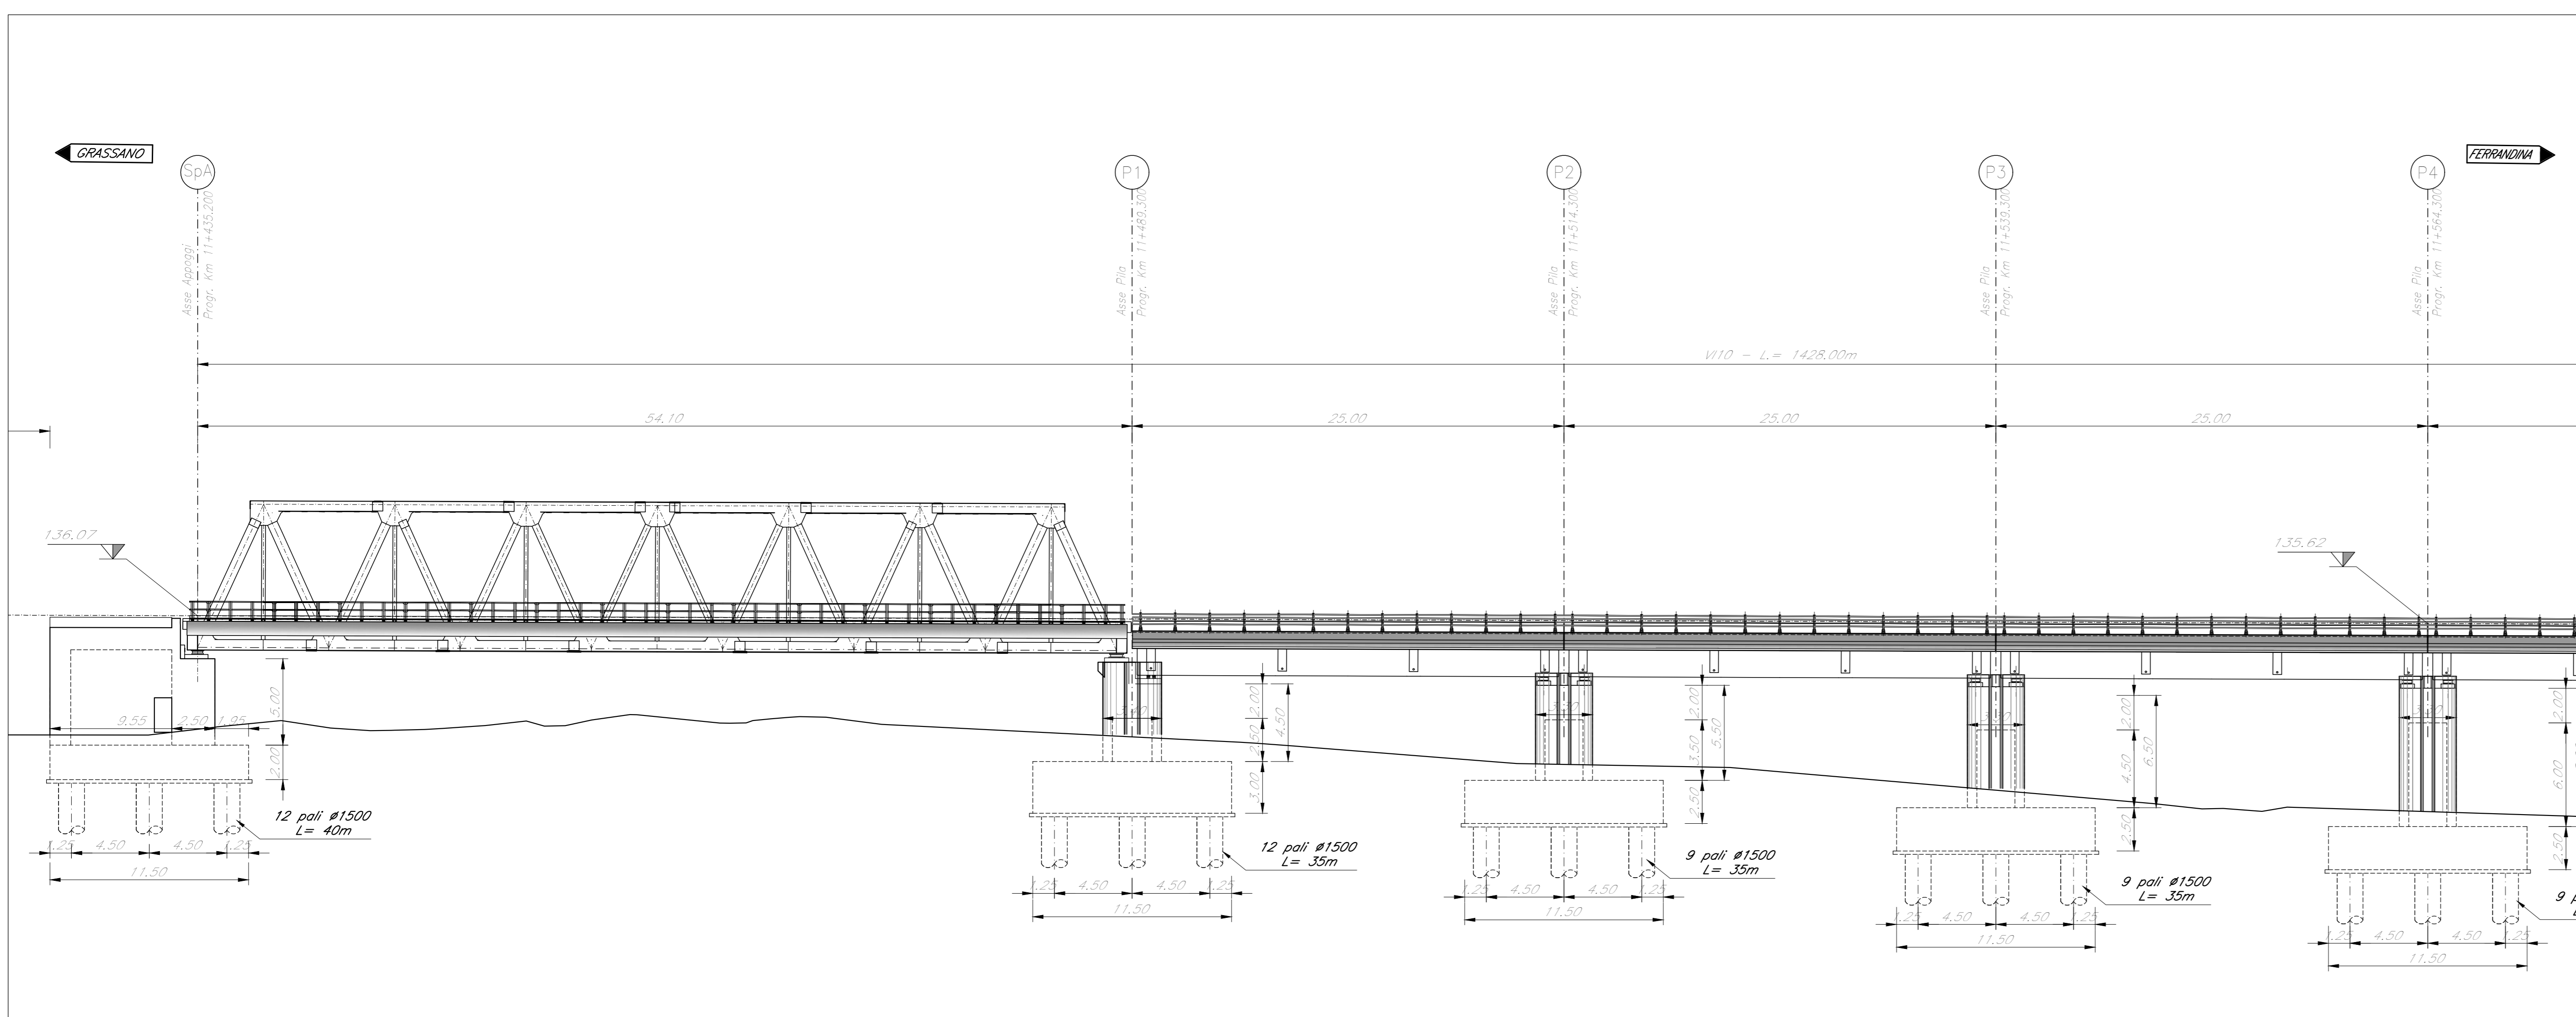

SEZIONE TRASVERSALE
Scala 1:100
(CAP 25m)

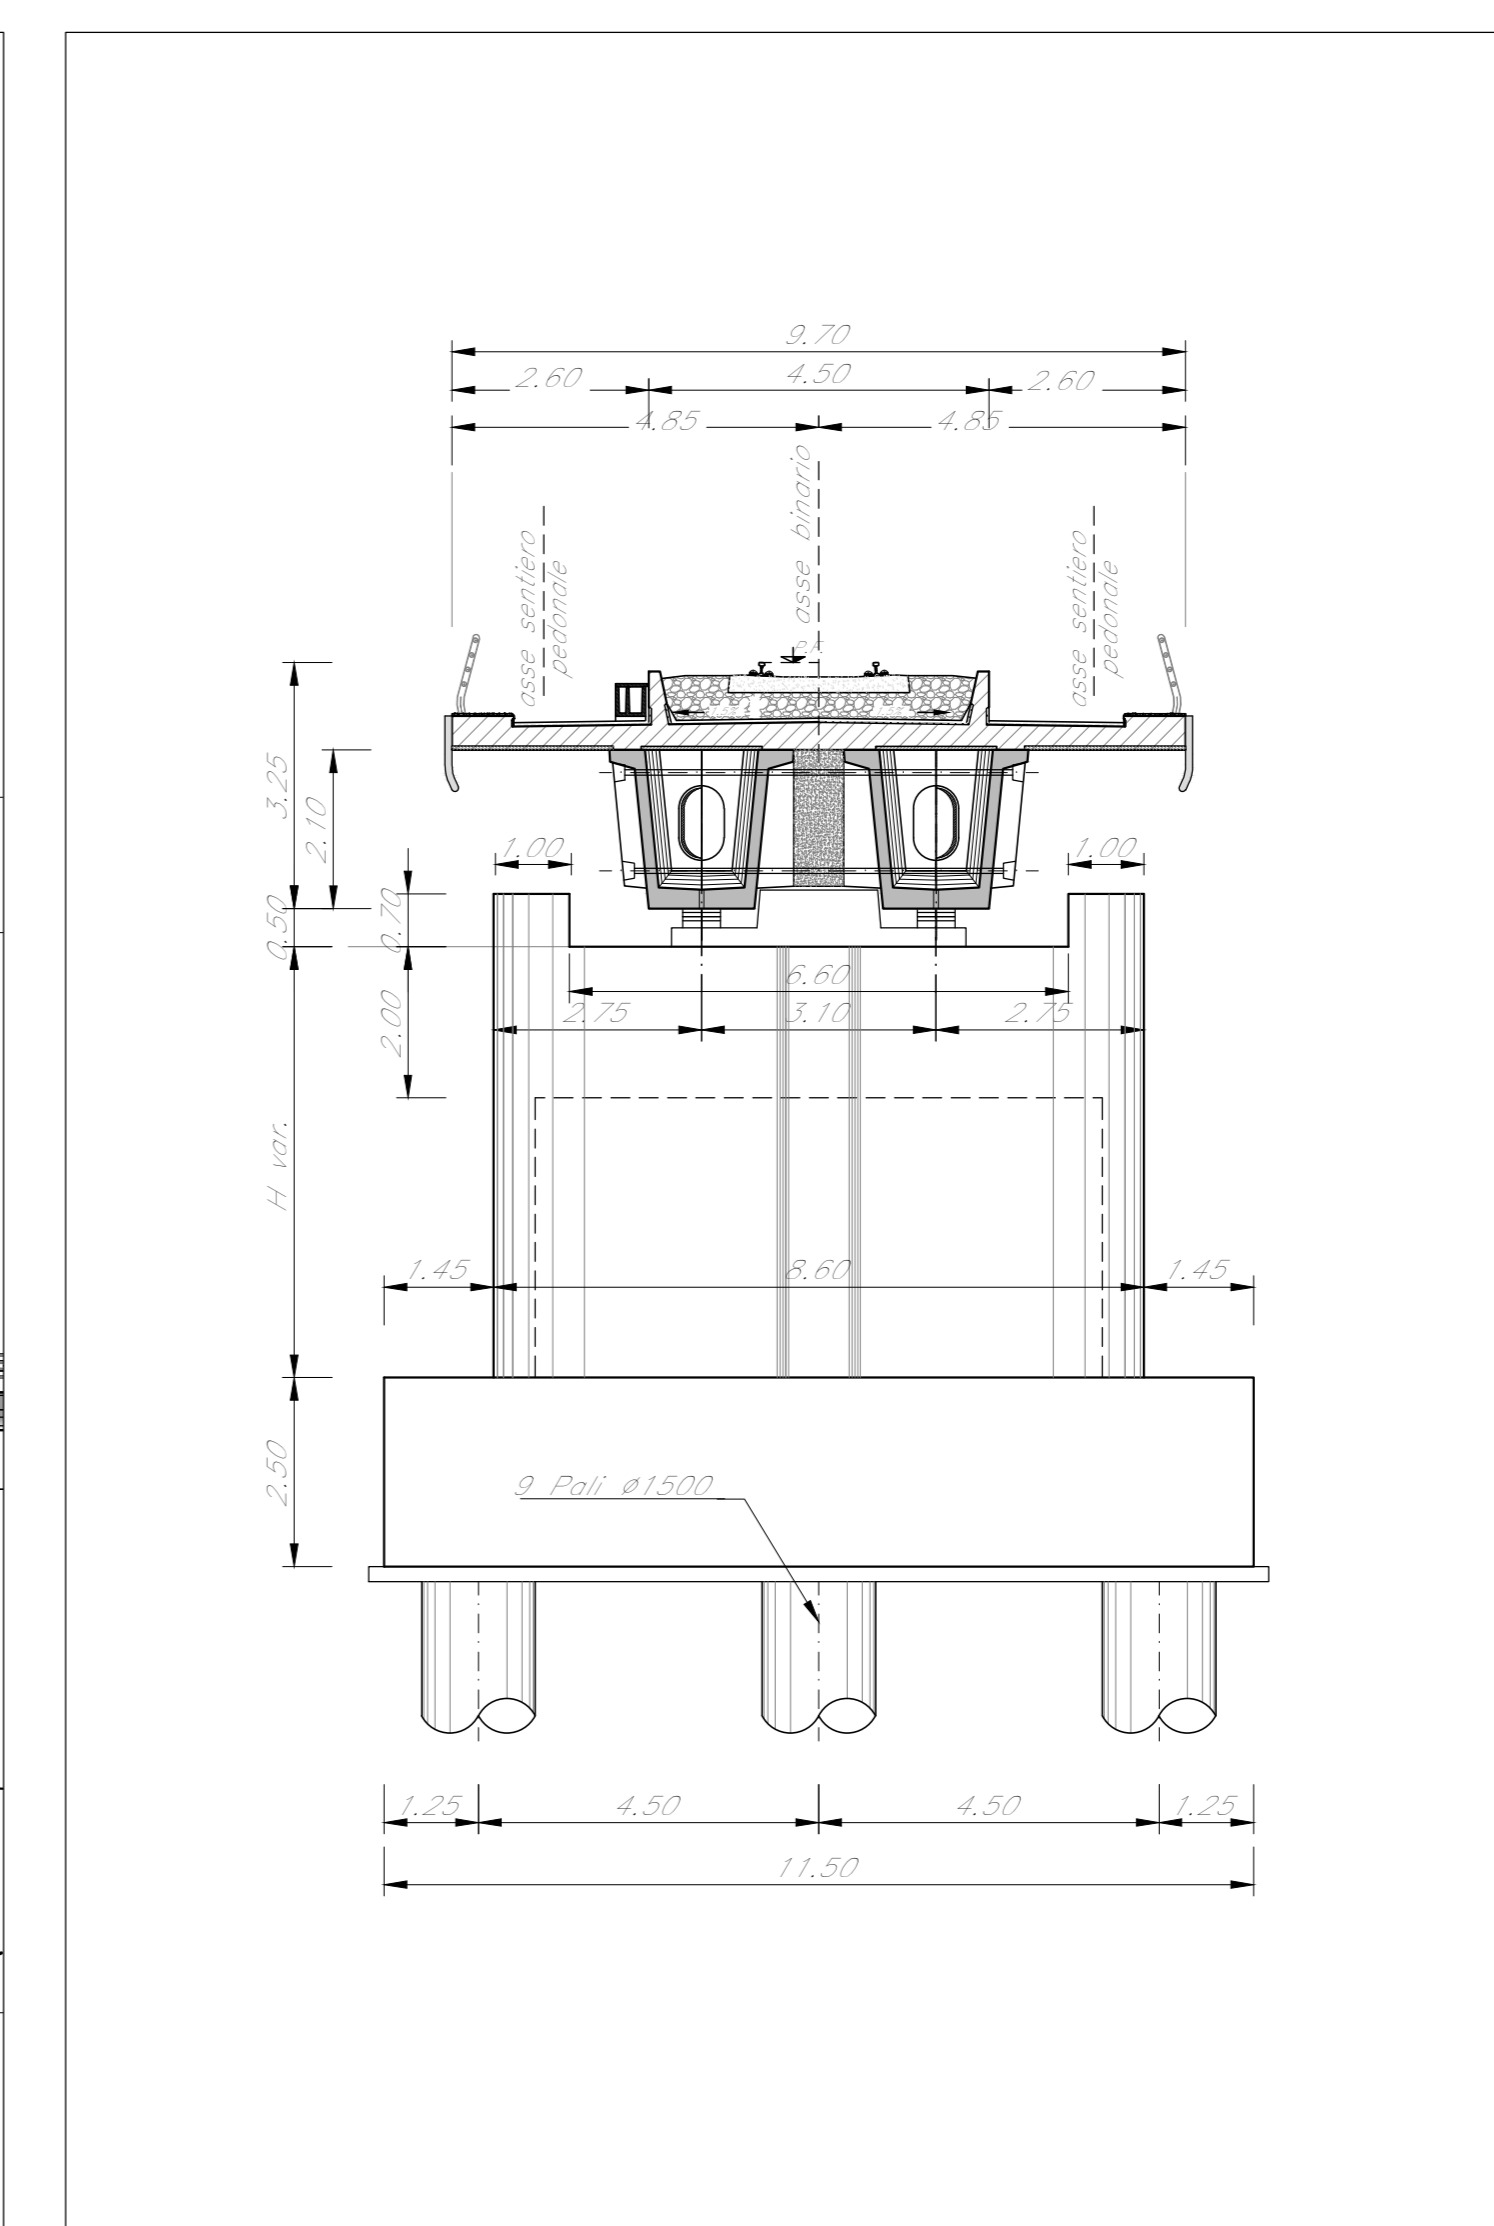

NOTE:
Le indicazioni riportate nella sottostante tabella sono riferite alla tavola "Tipologica Opere Provisionali" IA950.3R92P2V100000008 nella quale sono esplicitati la tipologia e l'indice numerico associato.

TABELLA OPERE PROVVISORIALI		
SOTTOSTRUTTURA	TIPOLOGIA OOPP	INDICE OOPP
SPA	D	2
P1	D	2
P2	D	1
P3	D	1
P4	D	1

NOTE:
Per la tabella materiali fare riferimento al documento "IA950.3R78T0C0000001"

COMMITTENTE: **RFI** RETE FERROVIARIA ITALIANA GRUPPO FERROVIE DELLO STATO ITALIANO

PROGETTAZIONE: **ITALFERR** GRUPPO FERROVIE DELLO STATO ITALIANO

S.O. OPERE CIVILI

PROGETTO DI FATTIBILITA' TECNICA ED ECONOMICA

LINEA POTENZA-METAPONTO
INTERVENTI DI VELOCIZZAZIONE TRATTA GRASSANO-BERNALDA
INTERVENTI TRA GRASSANO E FERRANDINA

OOCC
VIADOTTI FERROVIARI
V110 - Pianta prospetto e sezione 1/10

SCALA: 1:200

Rev.	Descrizione	Redatto	Data	Verificato	Data	Approvato	Data	Autorizzato Data
A	Emissione Esecutiva	G. Girasole	Settembre 2011	A. Fusi	Settembre 2011	L. Di Biase	Settembre 2011	11/09/2011

File: IA9513R09P9V1100001A.DWG n. Etab.: 1