
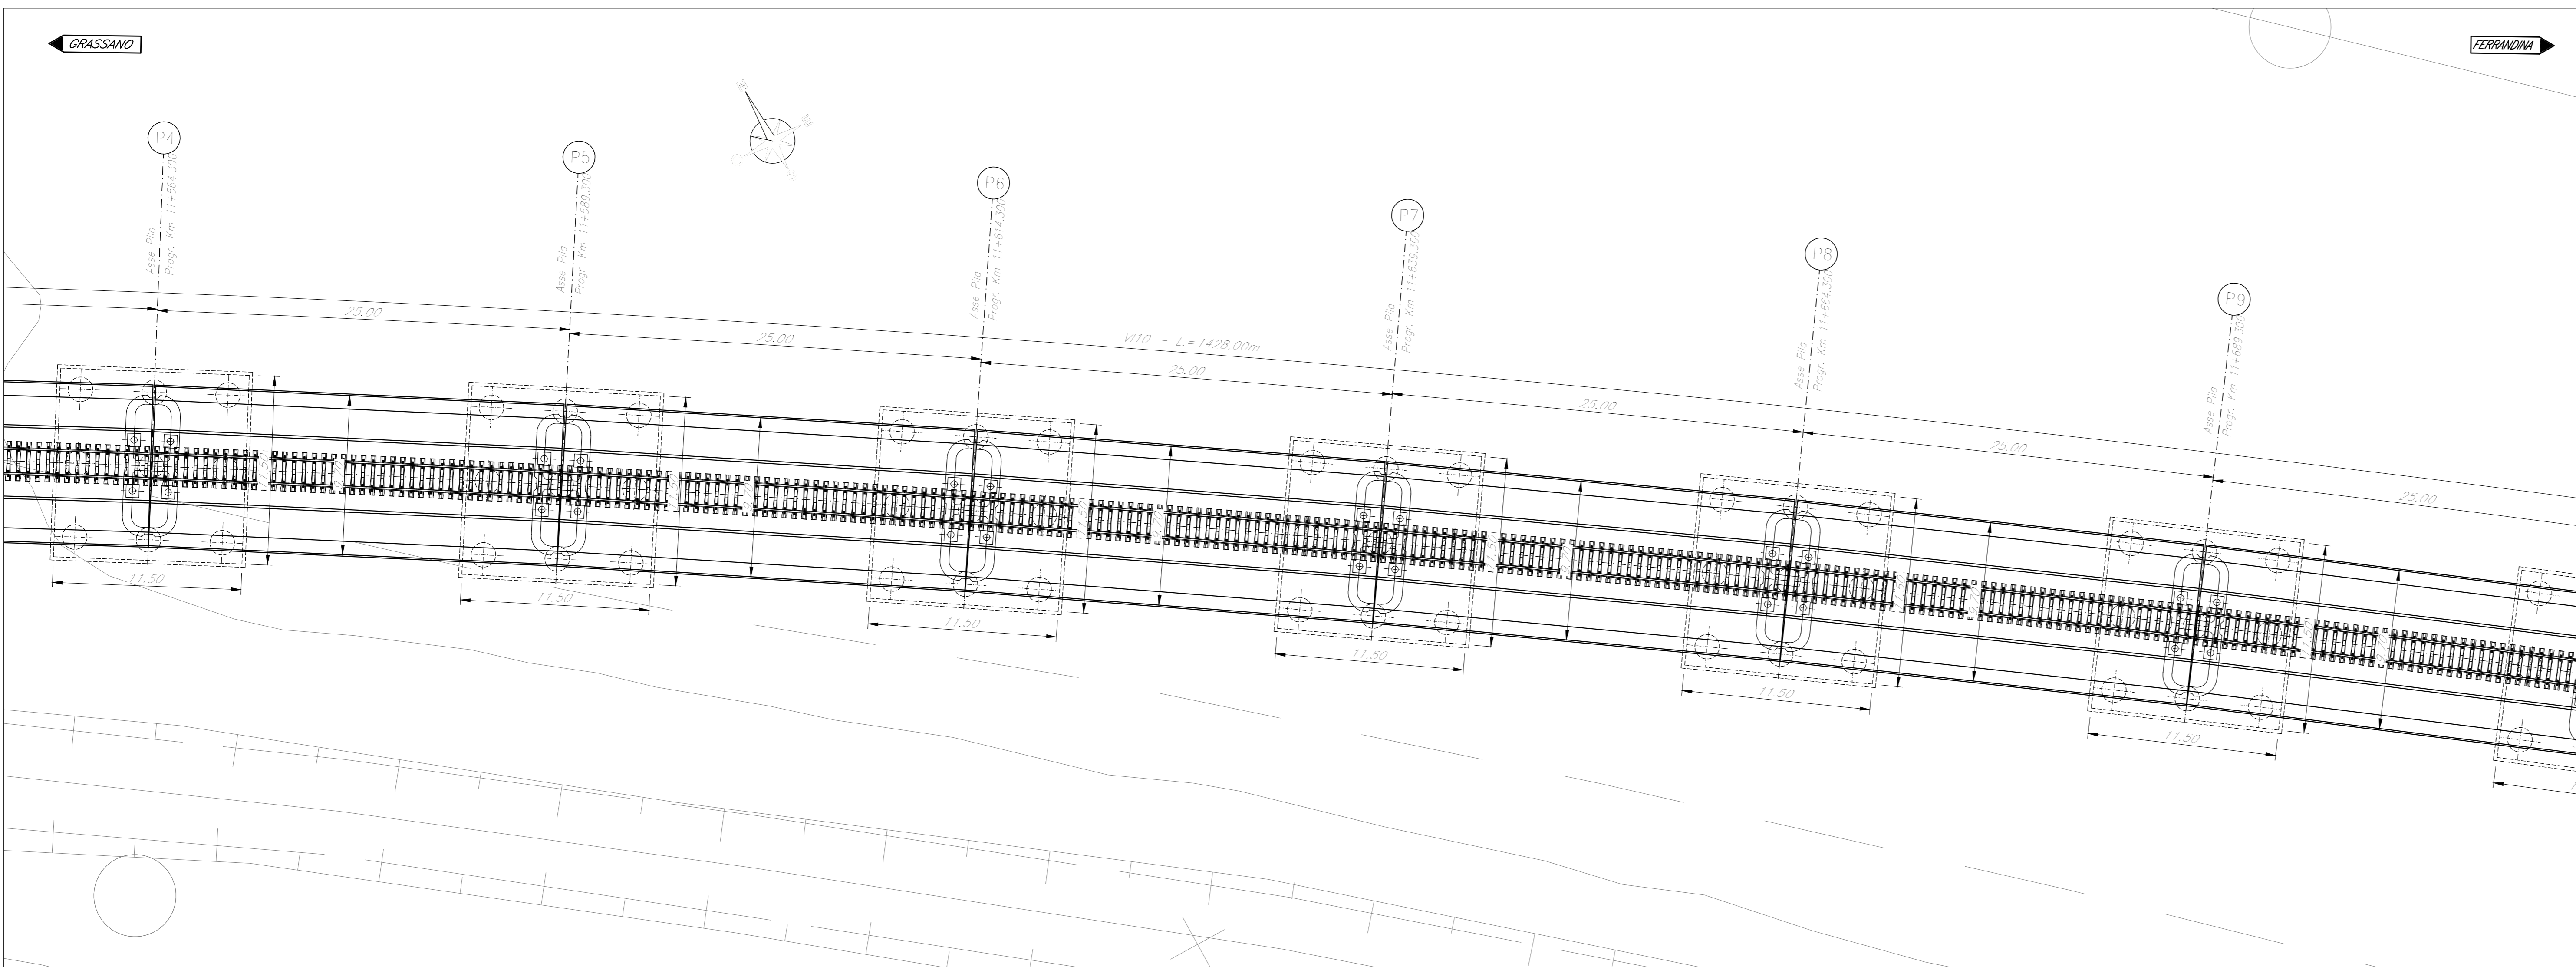



PIANTA IMPALCATO
Scala 1:200

PIANTA CHIAVE

GRASSANO ← → FERRANDINA

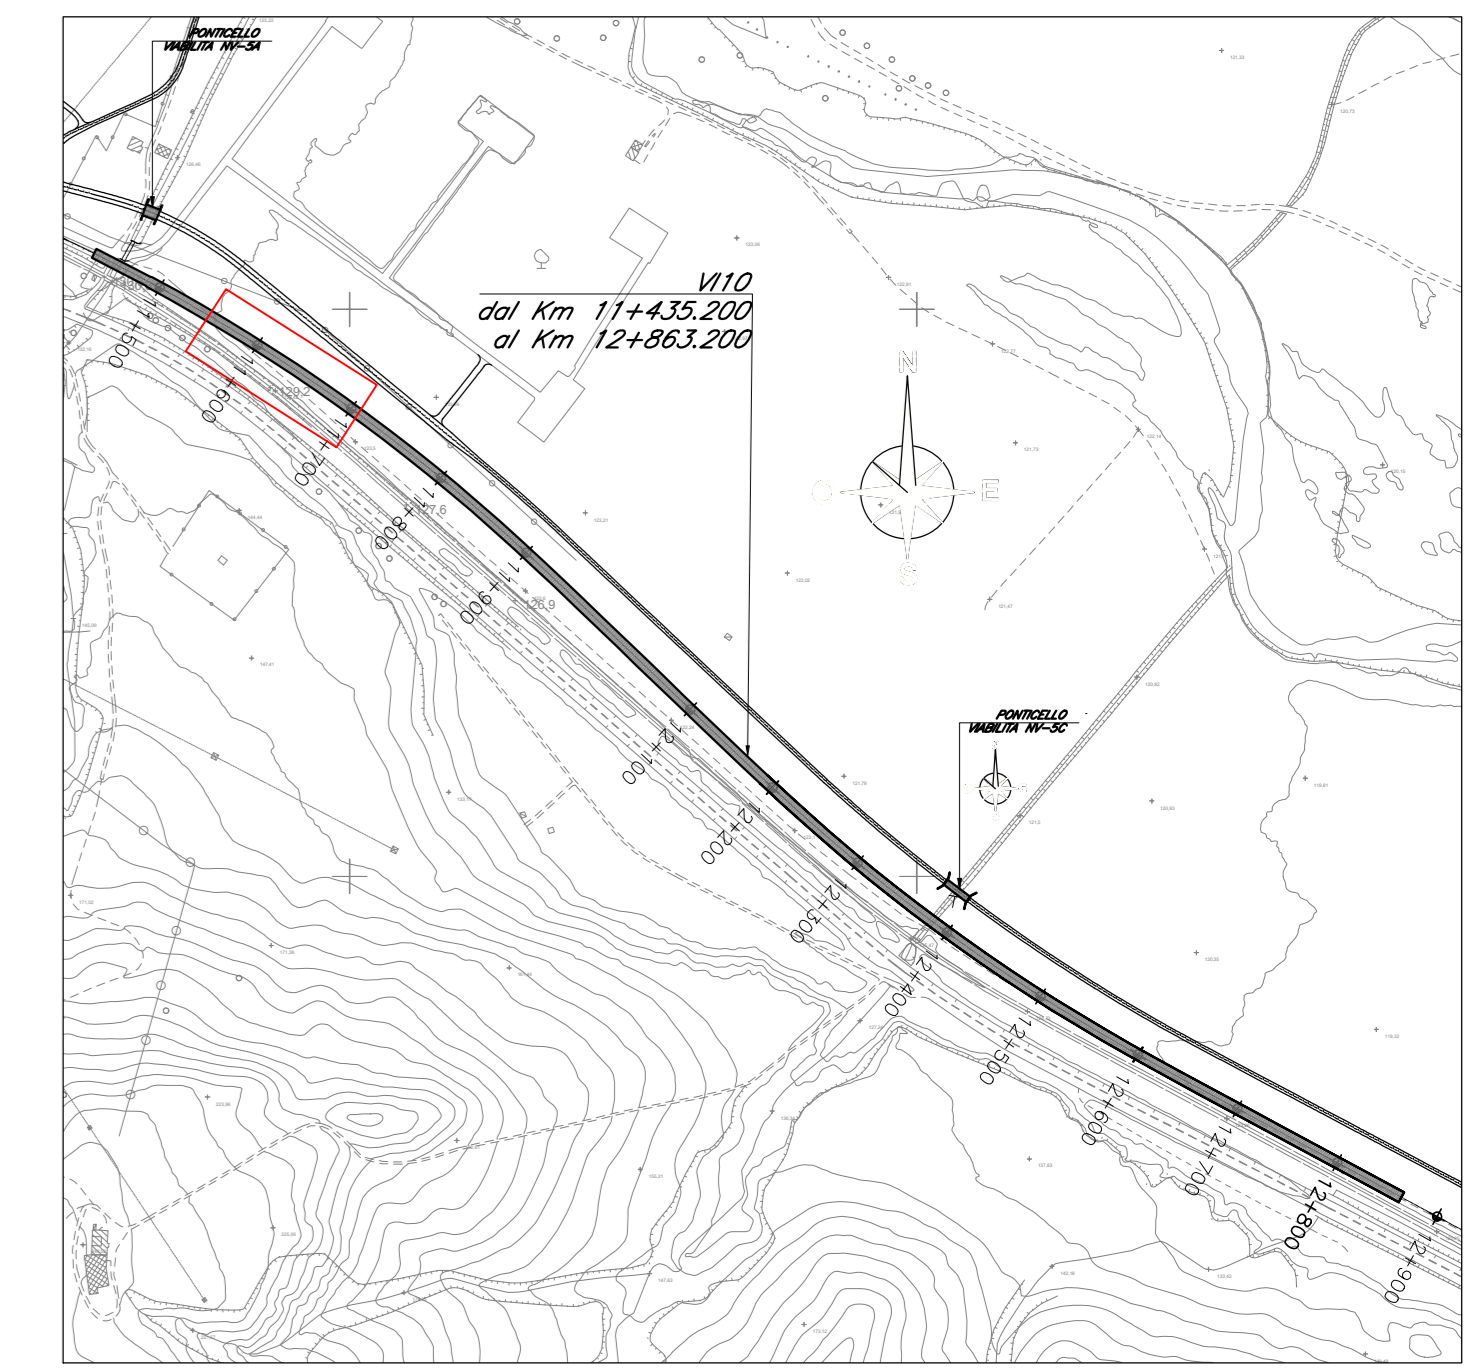

SEZIONE TRASVERSALE
Scala 1:100
(CAP 25m)

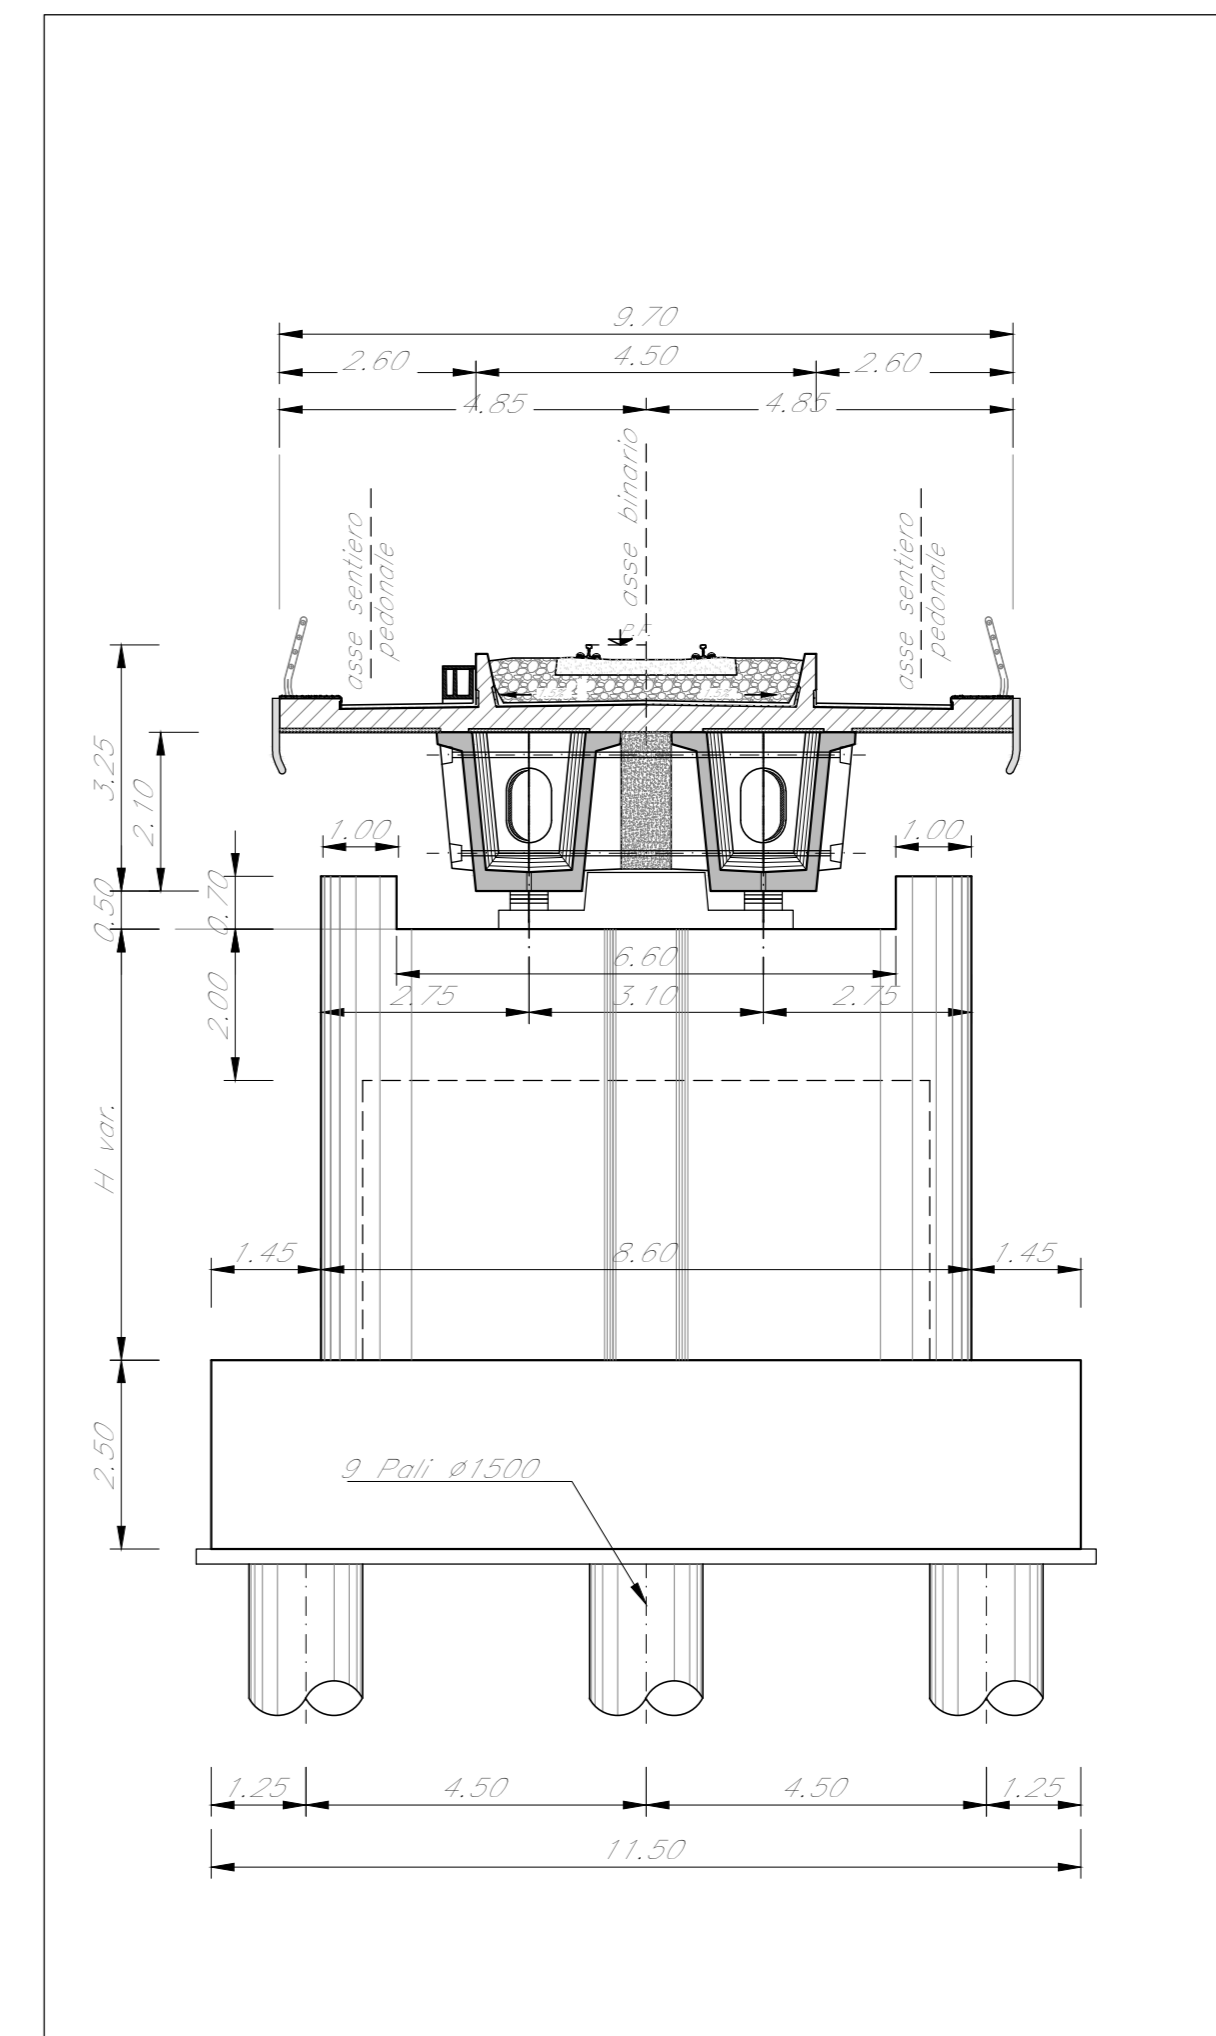


NOTE:
Le indicazioni riportate nella sottostante tabella sono riferite alla tavola "Tipologico Opere Provisionali" IA9503R09P2V10000008 nella quale sono esplicitati la tipologia e l'indice numerico associato.

TABELLA OPERE PROVVISORIALI		
SOTTOSTRUTTURA	TIPOLOGIA OOPP	INDICE OOPP
P4	D	1
P5	D	1
P6	D	1
P7	D	1
P8	D	1
P9	D	1

NOTE:
Per la tabella materiali fare riferimento al documento "IA9503R781T0C0000001"

PROSPETTO LONGITUDINALE
Scala 1:200

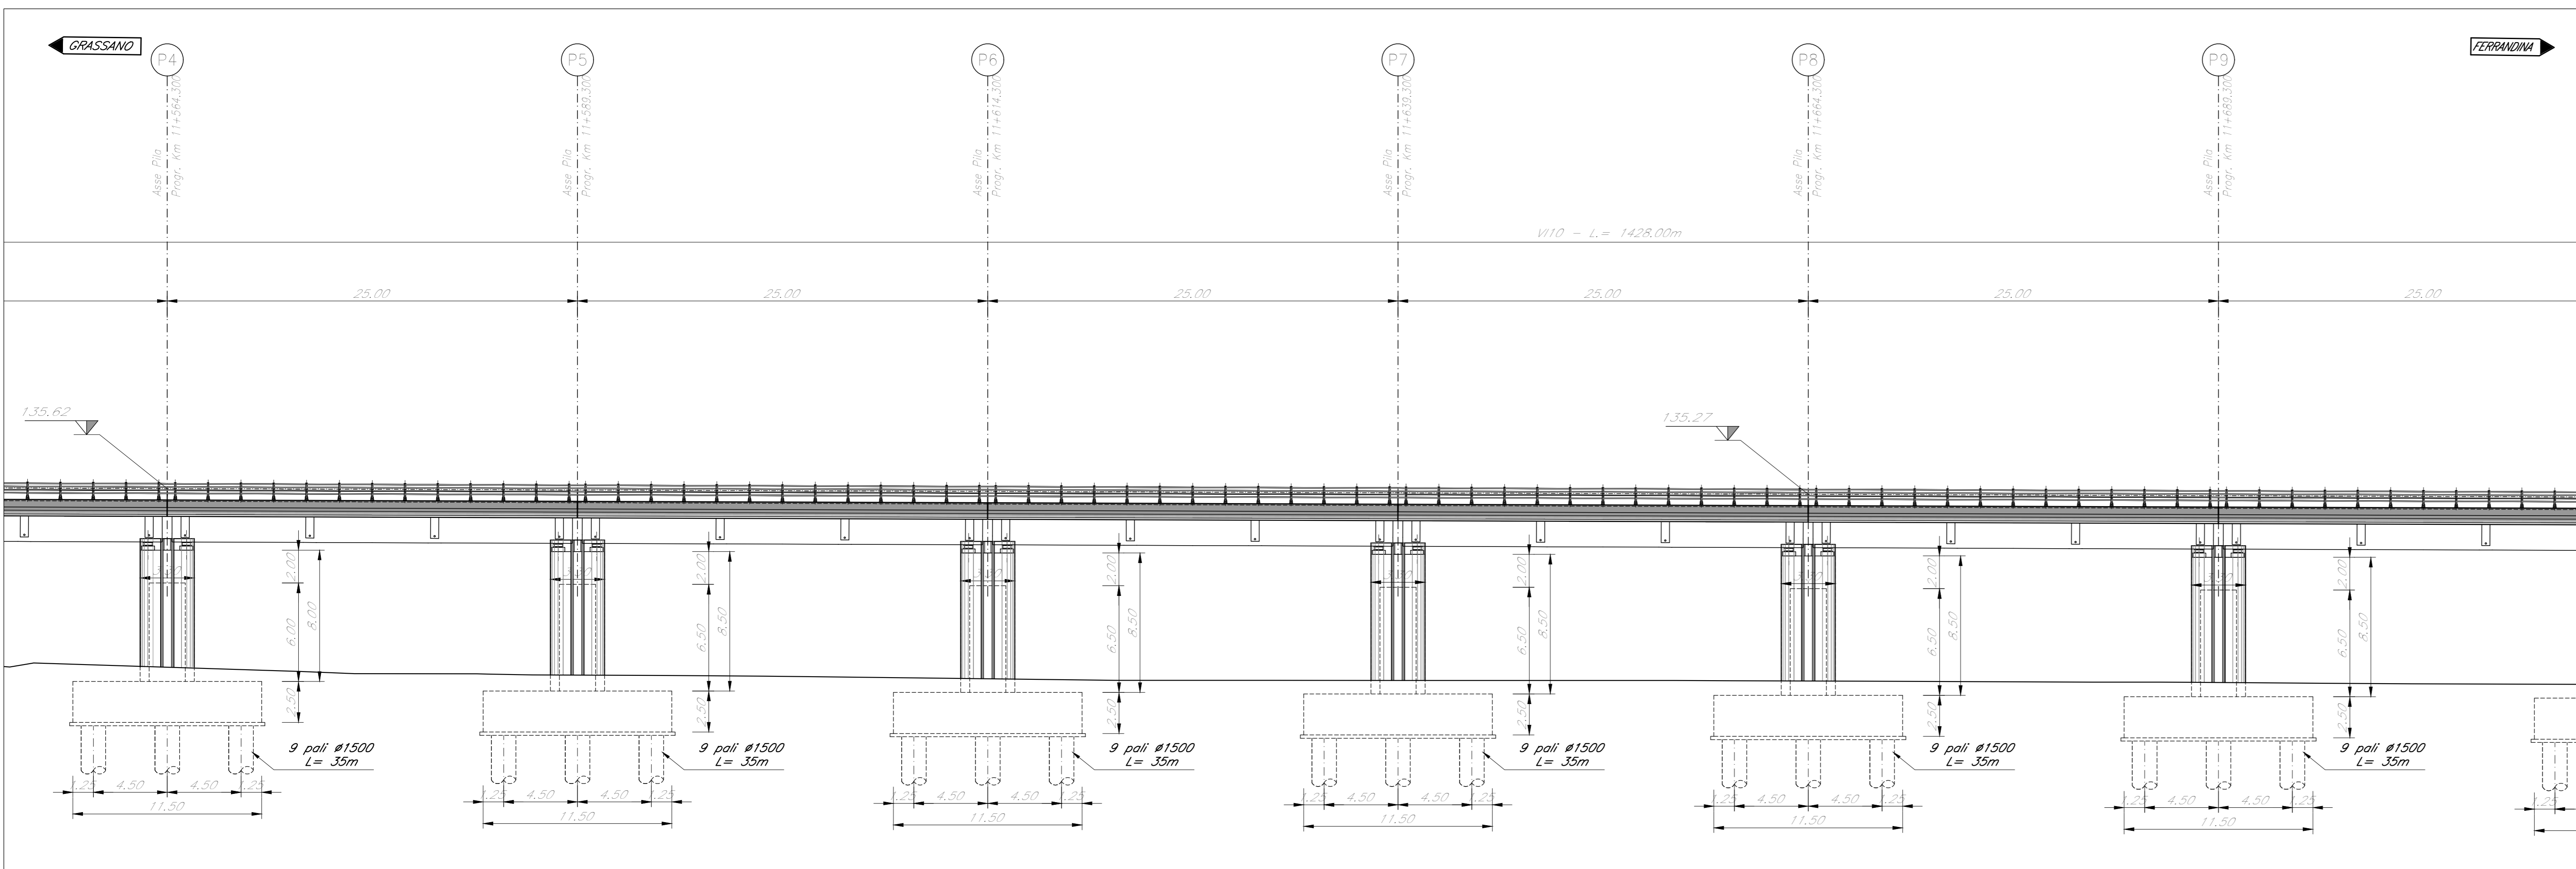

COMMITTENTE: **RFI**
RETE FERROVIARIA ITALIANA
GRUPPO FERROVIE DELLO STATO ITALIANO

PROGETTAZIONE: **ITALFERR**
SOCIETA' PER AZIONI

S.O. OPERE CIVILI
PROGETTO DI FATTIBILITA' TECNICA ED ECONOMICA
LINEA POTENZA-METAPONTO
INTERVENTI DI VELOCIZZAZIONE TRATTA GRASSANO-BERNALDA
INTERVENTI TRA GRASSANO E FERRANDINA
OOCC
VIADOTTI FERROVIARI
V10 - Pianta prospetto e sezione 2/10

SCALA: 1:200

Rev.	Descrizione	Redatto	Data	Verificato	Data	Approvato	Data	Autorizzato Data
A	Emissione Esecutiva	G. Girasole	Settembre 2011	A. Fusi	Settembre 2011	L. Di Biase	Settembre 2011	11/02/2011

File: IA9513R09P2V1000002A.DWG n. Etab: _____