




PIANTA IMPALCATO
Scala 1:200

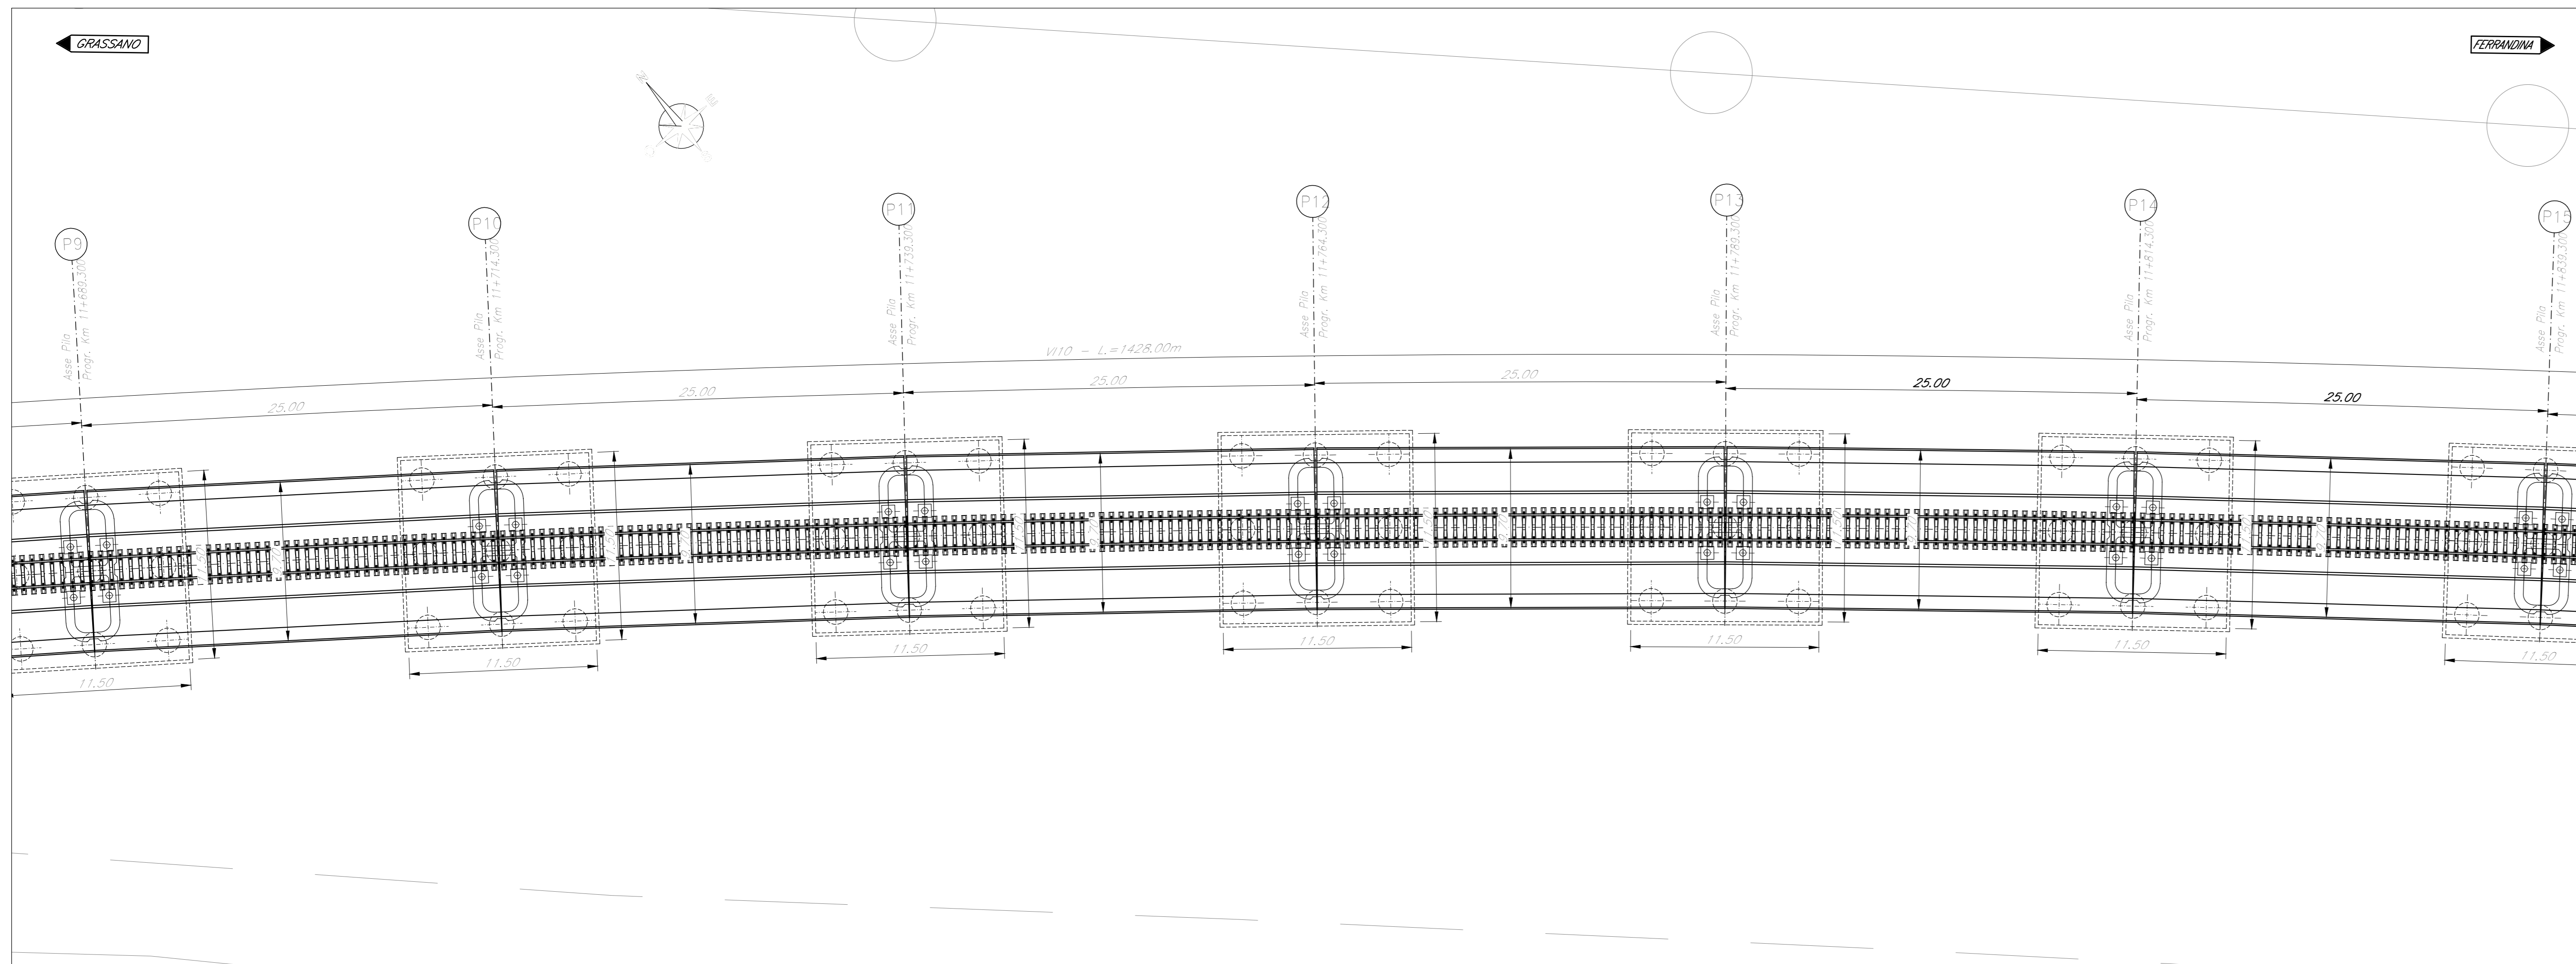


PROSPETTO LONGITUDINALE
Scala 1:200

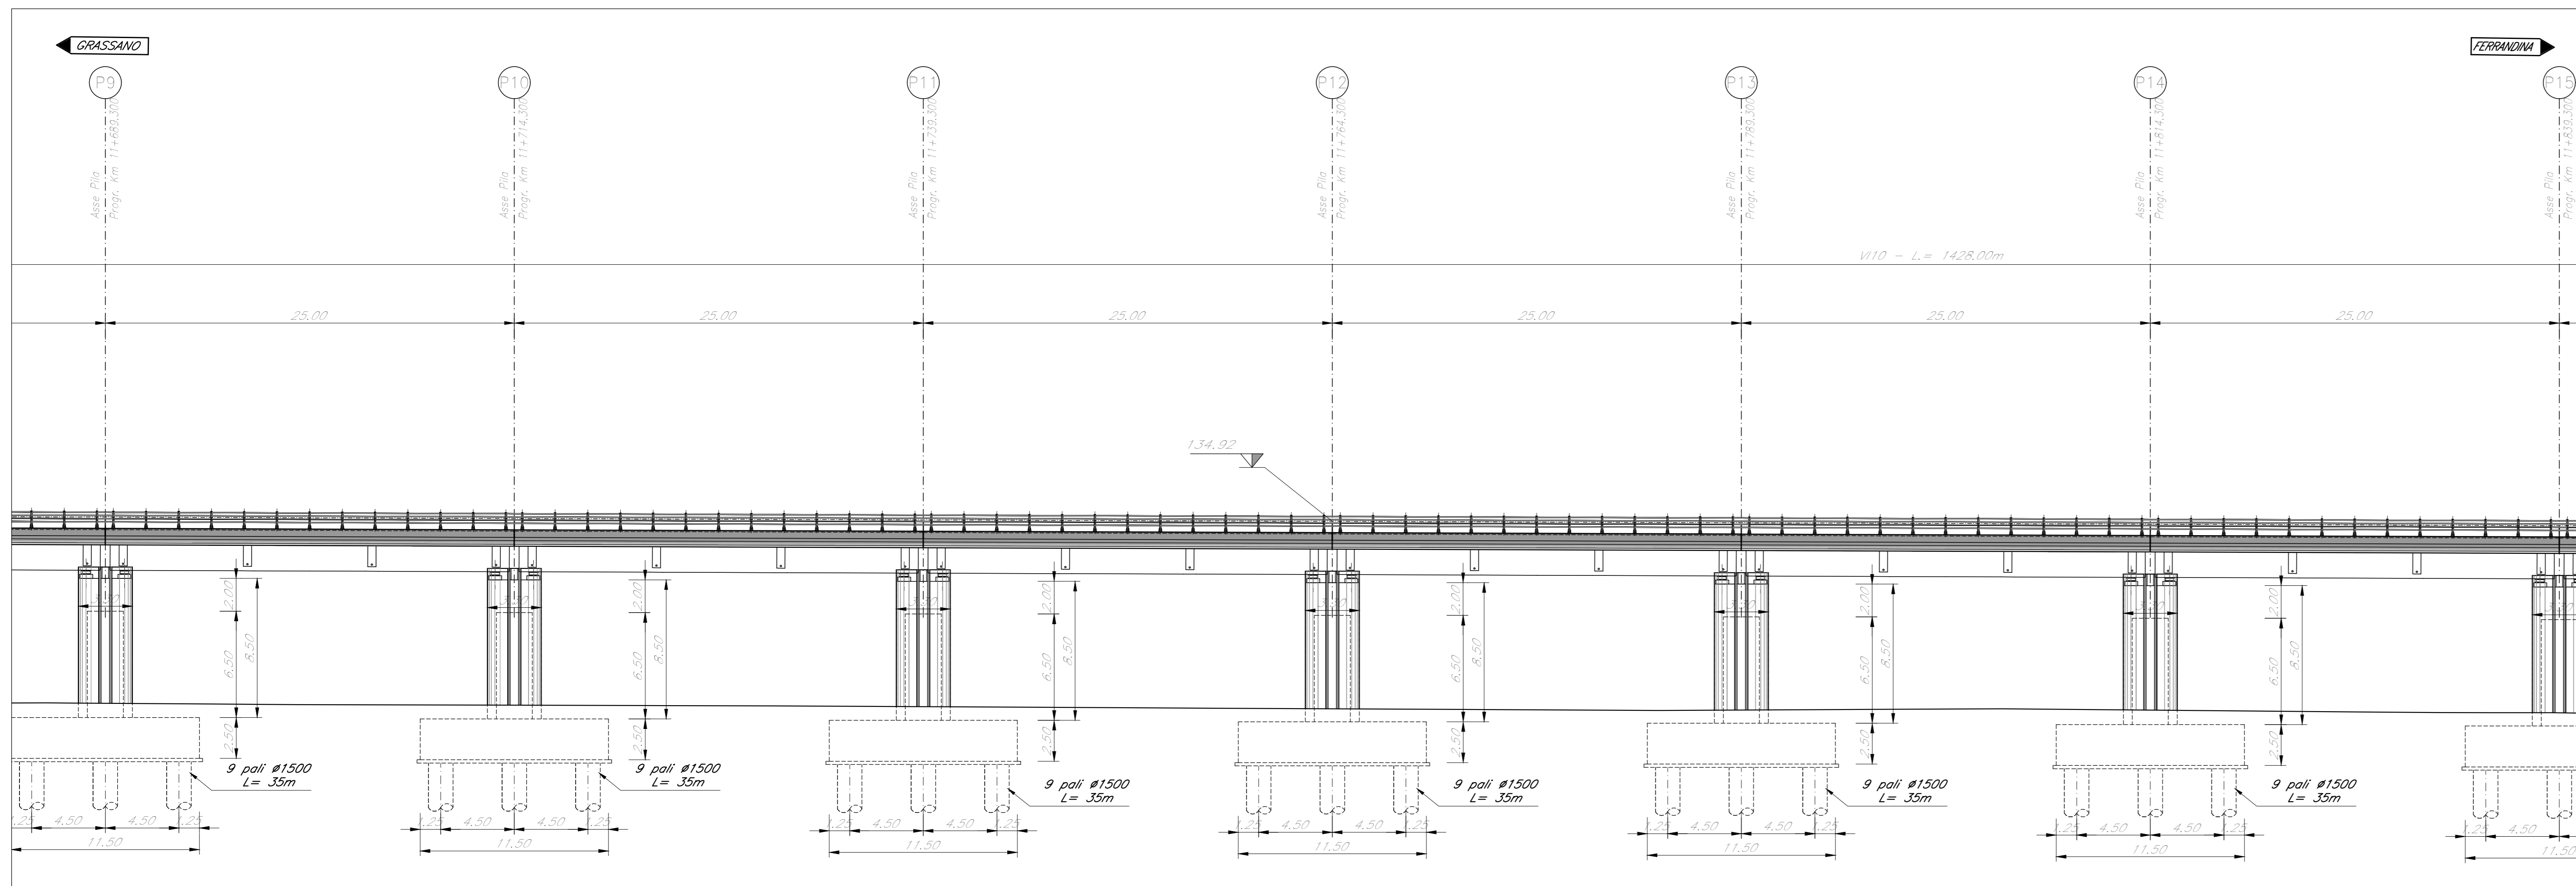

PIANTA CHIAVE

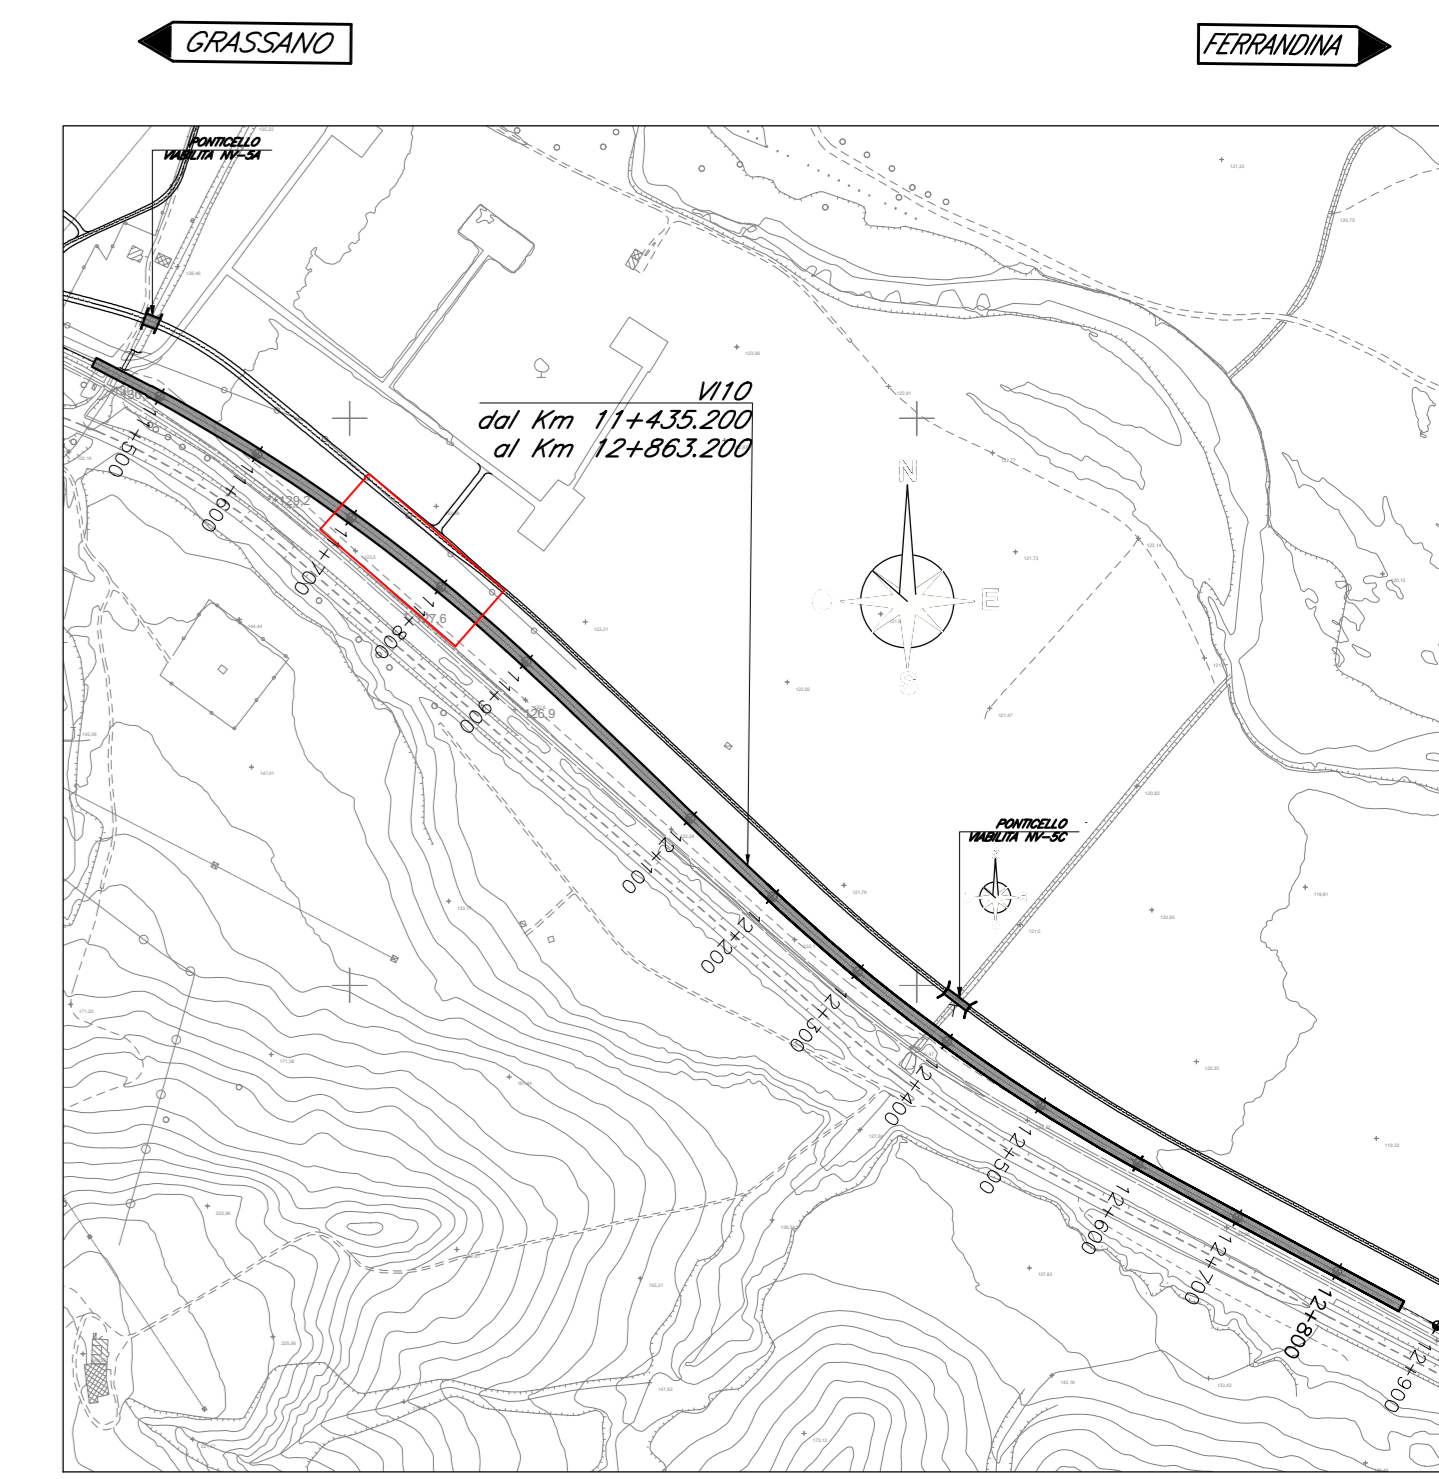

SEZIONE TRASVERSALE
Scala 1:100
(CAP 25m)

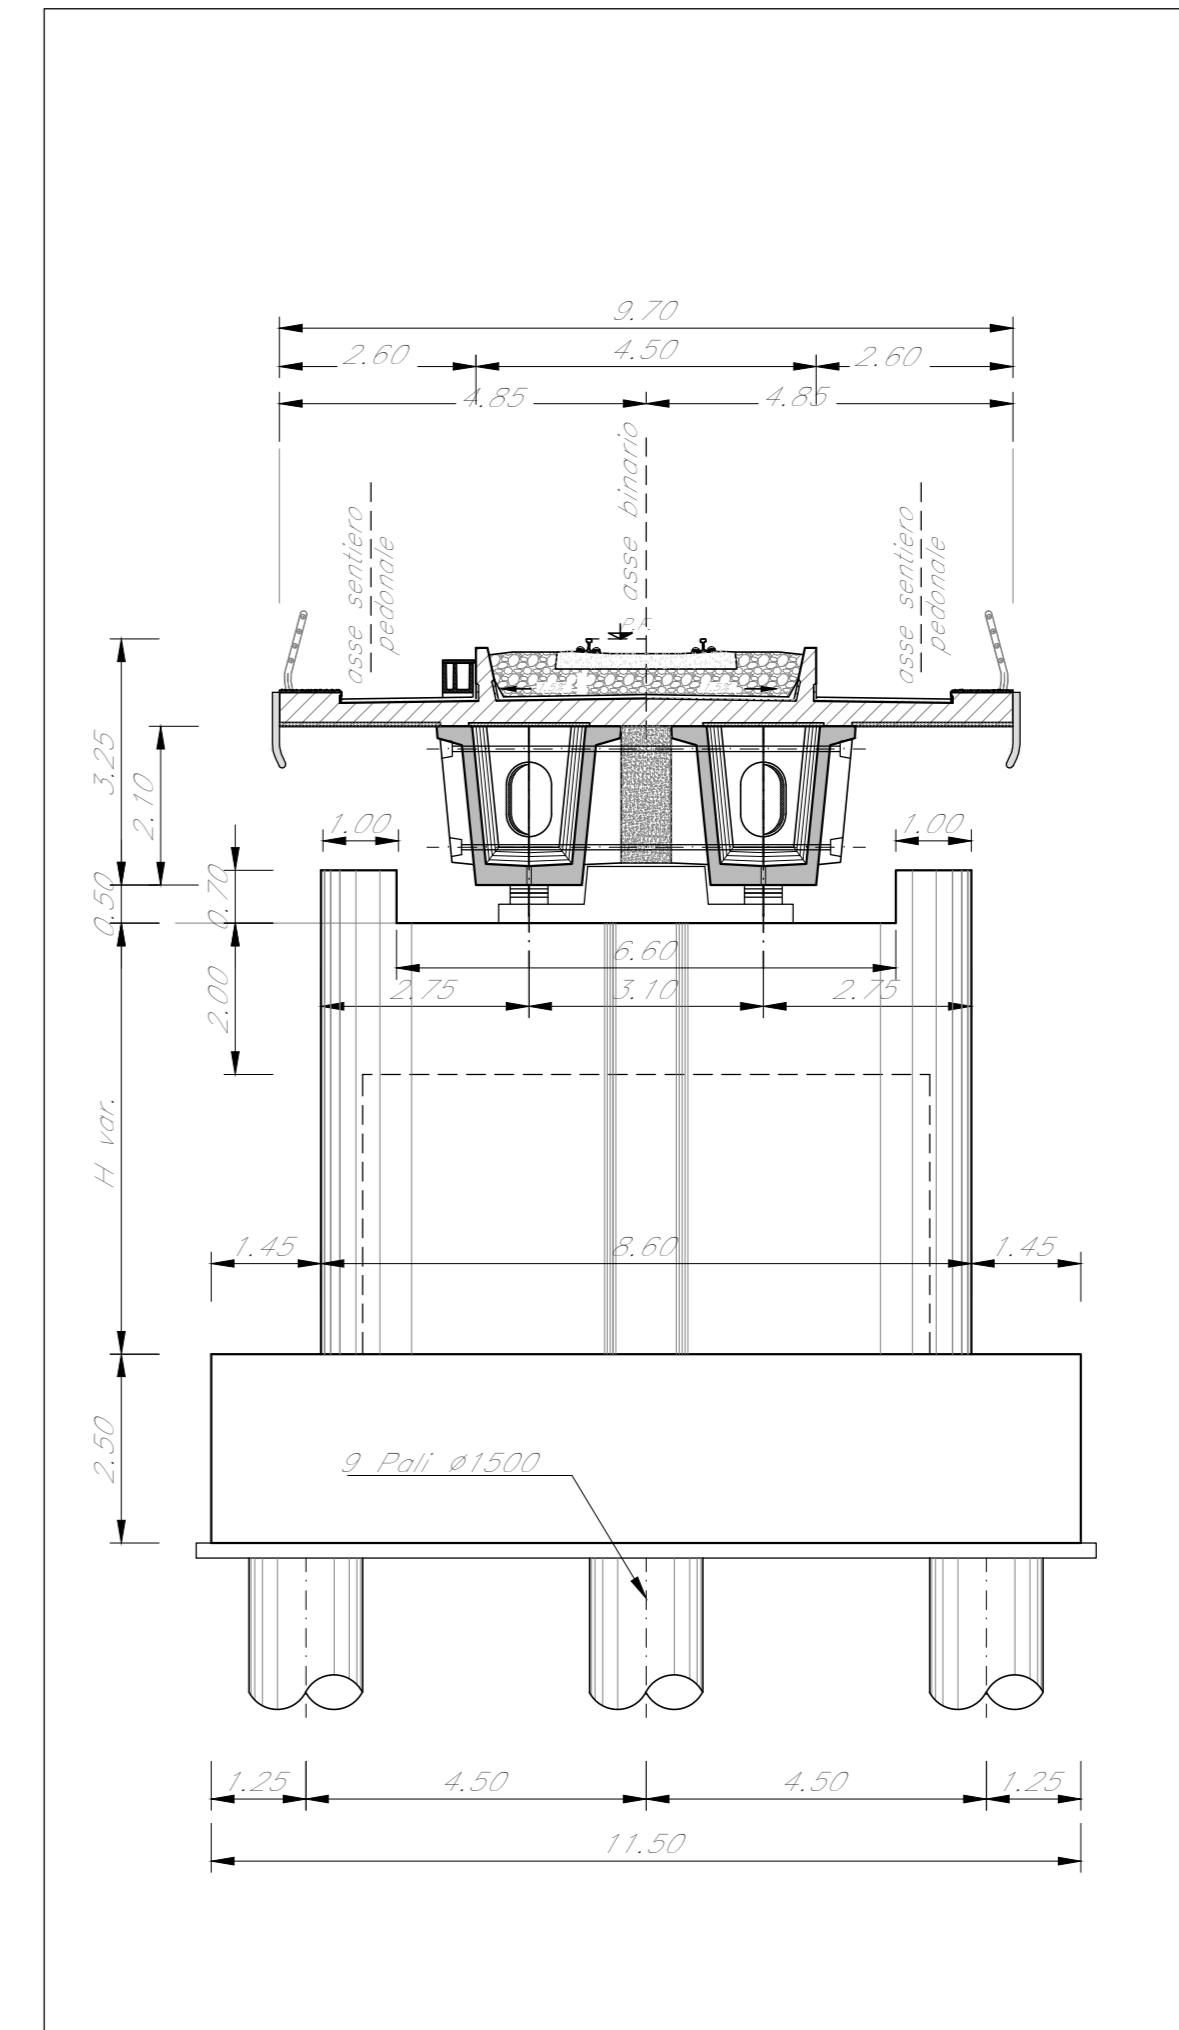

NOTE:
Le indicazioni riportate nella sottostante tabella sono riferite alla tavola "Tipologico Opere Provvisoriale" IA9503R09P2V100000008 nella quale sono esplicitati la tipologia e l'indice numerico associato.

TABELLA OPERE PROVVISORIALI		
SOTTOSTRUTTURA	TIPOLOGIA OOPP	INDICE OOPP
P9	D	1
P10	D	1
P11	D	1
P12	scavo a cielo aperto	
P13	scavo a cielo aperto	
P14	scavo a cielo aperto	
P15	scavo a cielo aperto	

NOTE:
Per la tabella materiali fare riferimento al documento "IA9503R78T0C0000001"

COMMITTENTE: **RFI**
RETE FERROVIARIA ITALIANA
GRUPPO FERROVIE DELLO STATO ITALIANO

PROGETTAZIONE: **ITALFERR**
GRUPPO FERROVIE DELLO STATO ITALIANO

S.O. OPERE CIVILI

PROGETTO DI FATTIBILITA' TECNICA ED ECONOMICA

LINEA POTENZA-METAPONTO
INTERVENTI DI VELOCIZZAZIONE TRATTA GRASSANO-BERNALDA
INTERVENTI TRA GRASSANO E FERRANDINA

OOCC
VIADOTTI FERROVIARI
V10 - Pianta prospetto e sezione 3/10

SCALA: 1:200

COMMESSA LOTTO FASE ENTE TIPO DOC. OPERA/DISCIPLINA Progr. REV.

IA95 13 R 09 P9 V11000 003 A

Rev.	Descrizione	Redatto	Data	Verificato	Data	Approvato	Data	Autorizzato Data
A	Emissione Esecutiva	G. Girasole	Settembre 2021	A. Fusi	Settembre 2021	L. Di Biase	Settembre 2021	Settembre 2021

File: IA9513R09P9V1000003A.DWG n. Etab.: 1